



HÓLASANDSLÍNA 3

220 KV RAFLÍNA FRÁ AKUREYRI AÐ HÓLASANDI

Mynda- og kortahefti matsskýrslu

Mars 2019
Landsnet – 19028

LANDSNET

MYNDA- OG KORTAHEFTI

1. HLUTI - LOFTMYNDAKORT

Loftmyndakort af línuleiðum, mkv. 1:20.000/10.000

2 HLUTI - ÞEMAKORT

Fornminjar, mkv. 1:5.000

Vistgerðakort, mkv. 1:20.000

Náttúruvernd, mkv. 1:150.000

Vatnsvernd, mkv. 1:150.000

3. HLUTI – SÝNILEIKI OG MYNDSTAÐIR

Útreiknaður sýnileiki mannvirkja og staðsetning líkanmynda, mkv. 1:50.000


4. HLUTI – LÍKANMYNDIR

Líkanmyndir, núverandi ástand og að lokinni framkvæmd

1. HLUTI - LOFTMYNDAKORT

LOFTMYNDAKORT AF LÍNULEIÐUM, MKV. 1:20.000 / 1:10.000

Kort 1	Yfirlitskort af línuleiðum	Kort 11	Hólasandur
Kort 2	Akureyri - Eyjafjörður	Kort 12	Loftlínukostur í Eyjafirði
Kort 3	Eyjafjörður - Fnjóskadalur	Kort 13	Loftlínukostur í Eyjafirði
Kort 4	Fnjóskadalur	Kort 14	Loftlína norðan Bíldsárskarðs
Kort 5	Fnjóskadalur	Kort 15	Jarðstrengskostur um Kjarnaskóg
Kort 6	Hellugnúpsskarð	Kort 16	Eyjafjarðará - Undirborun
Kort 7	Bárðardalur	Kort 17	Eyjafjarðará – Jarðstrengur á brýr
Kort 8	Bárðardalur	Kort 18	Laxárdalur – Loftlína samhliða KR1
Kort 9	Reykjadalur	Kort 19	Laxárdalur – Jarðstrengur / Grafinn
Kort 10	Laxárdalur	Kort 20	Laxárdalur – Jarðstrengur / Undirborun

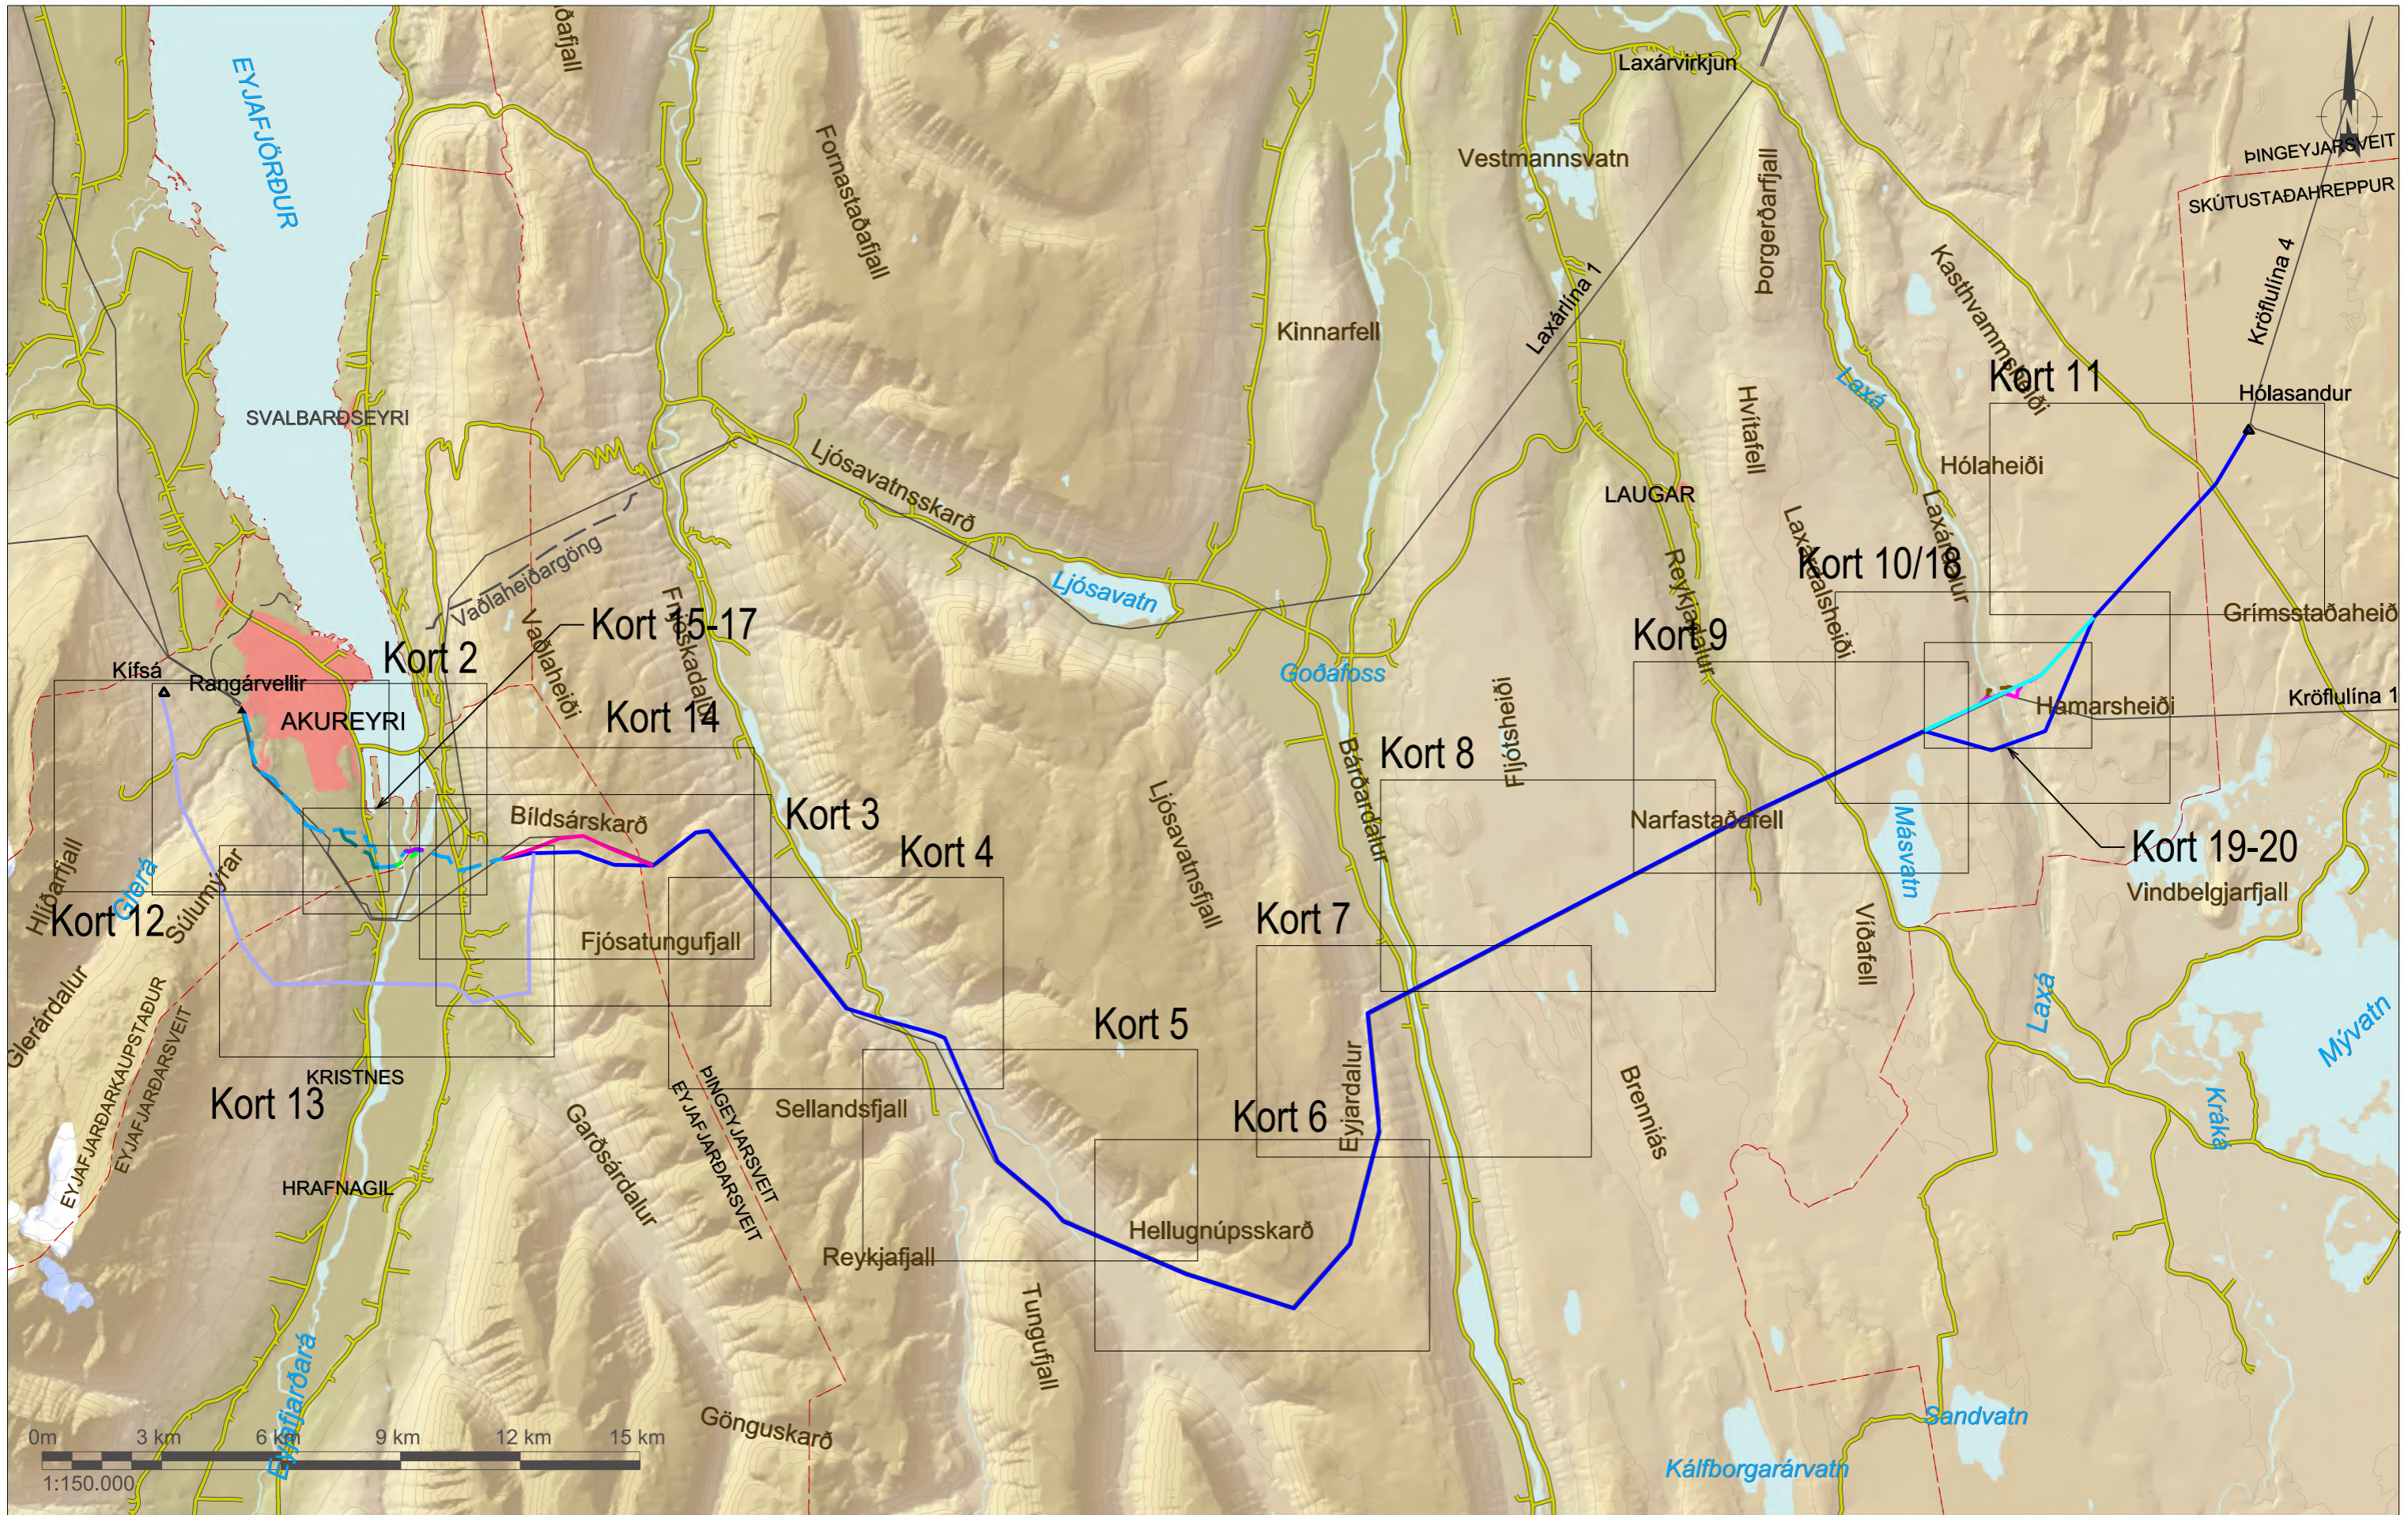

HEIMILDIR:
 Loftmyndir: Loftmyndir ehf
 Örnefni: IS50V frá LMÍ
 Sveitarfélagamörk: IS50V frá LMÍ
 Vegir: IS50V frá LMÍ

SKÝRINGAR:

HS3 loftlína (aðalvalkostur)	Valkostur EY-L	Valkostur BI-LN
HS3 jarðstrengur (aðalvalkostur)	Valkostur EY-JU	Valkostur LA-LN
Núverandi loftlínur	Valkostur EY-JB	Valkostur LA-J
Sveitarfélagamörk	Valkostur EY-JK	Valkostur LA-JU

DAGSETNING
22.06.2018
 GERT
ös
 MÆLIKV.
1:150.000
 BLADSTÆRD
A3



HÓLASANDSLÍNA 3
 YFIRLITSKORT
 LÍNULEIÐ
 KORT NR. 1




HEIMILDIR:
 Loftmyndir: Loftmyndir ehf
 Örnefni: IS50V frá LMÍ
 Sveitarfélagamörk: IS50V frá LMÍ
 Vegir: IS50V frá LMÍ

SKÝRINGAR:	
	HS3 loftlína (aðalvalkostur)
	HS3 möstur
	HS3 jarðstrengur (aðalvalkostur)
	Núverandi loftlínur
	Vegir
	Sveitarfélagamörk
	Námur til skoðunar
	Eldri slóð burðarhæf
	Eldri slóð styrking
	Ný slóð
	Akstursleið
	Valkostur EY-L
	Valkostur EY-JU
	Valkostur EY-JB
	Valkostur EY-JK
	Valkostur BI-LN

DAGSETNING
22.06.2018
 GERT
ÖS
 MÆLIKV.
1:20.000
 BLAÐSTÆRD
A3



HÓLASANDSLÍNA 3
 LOFTMYNDAKORT
 AKUREYRI - EYJAFJÖRDUR
 KORT NR. 2

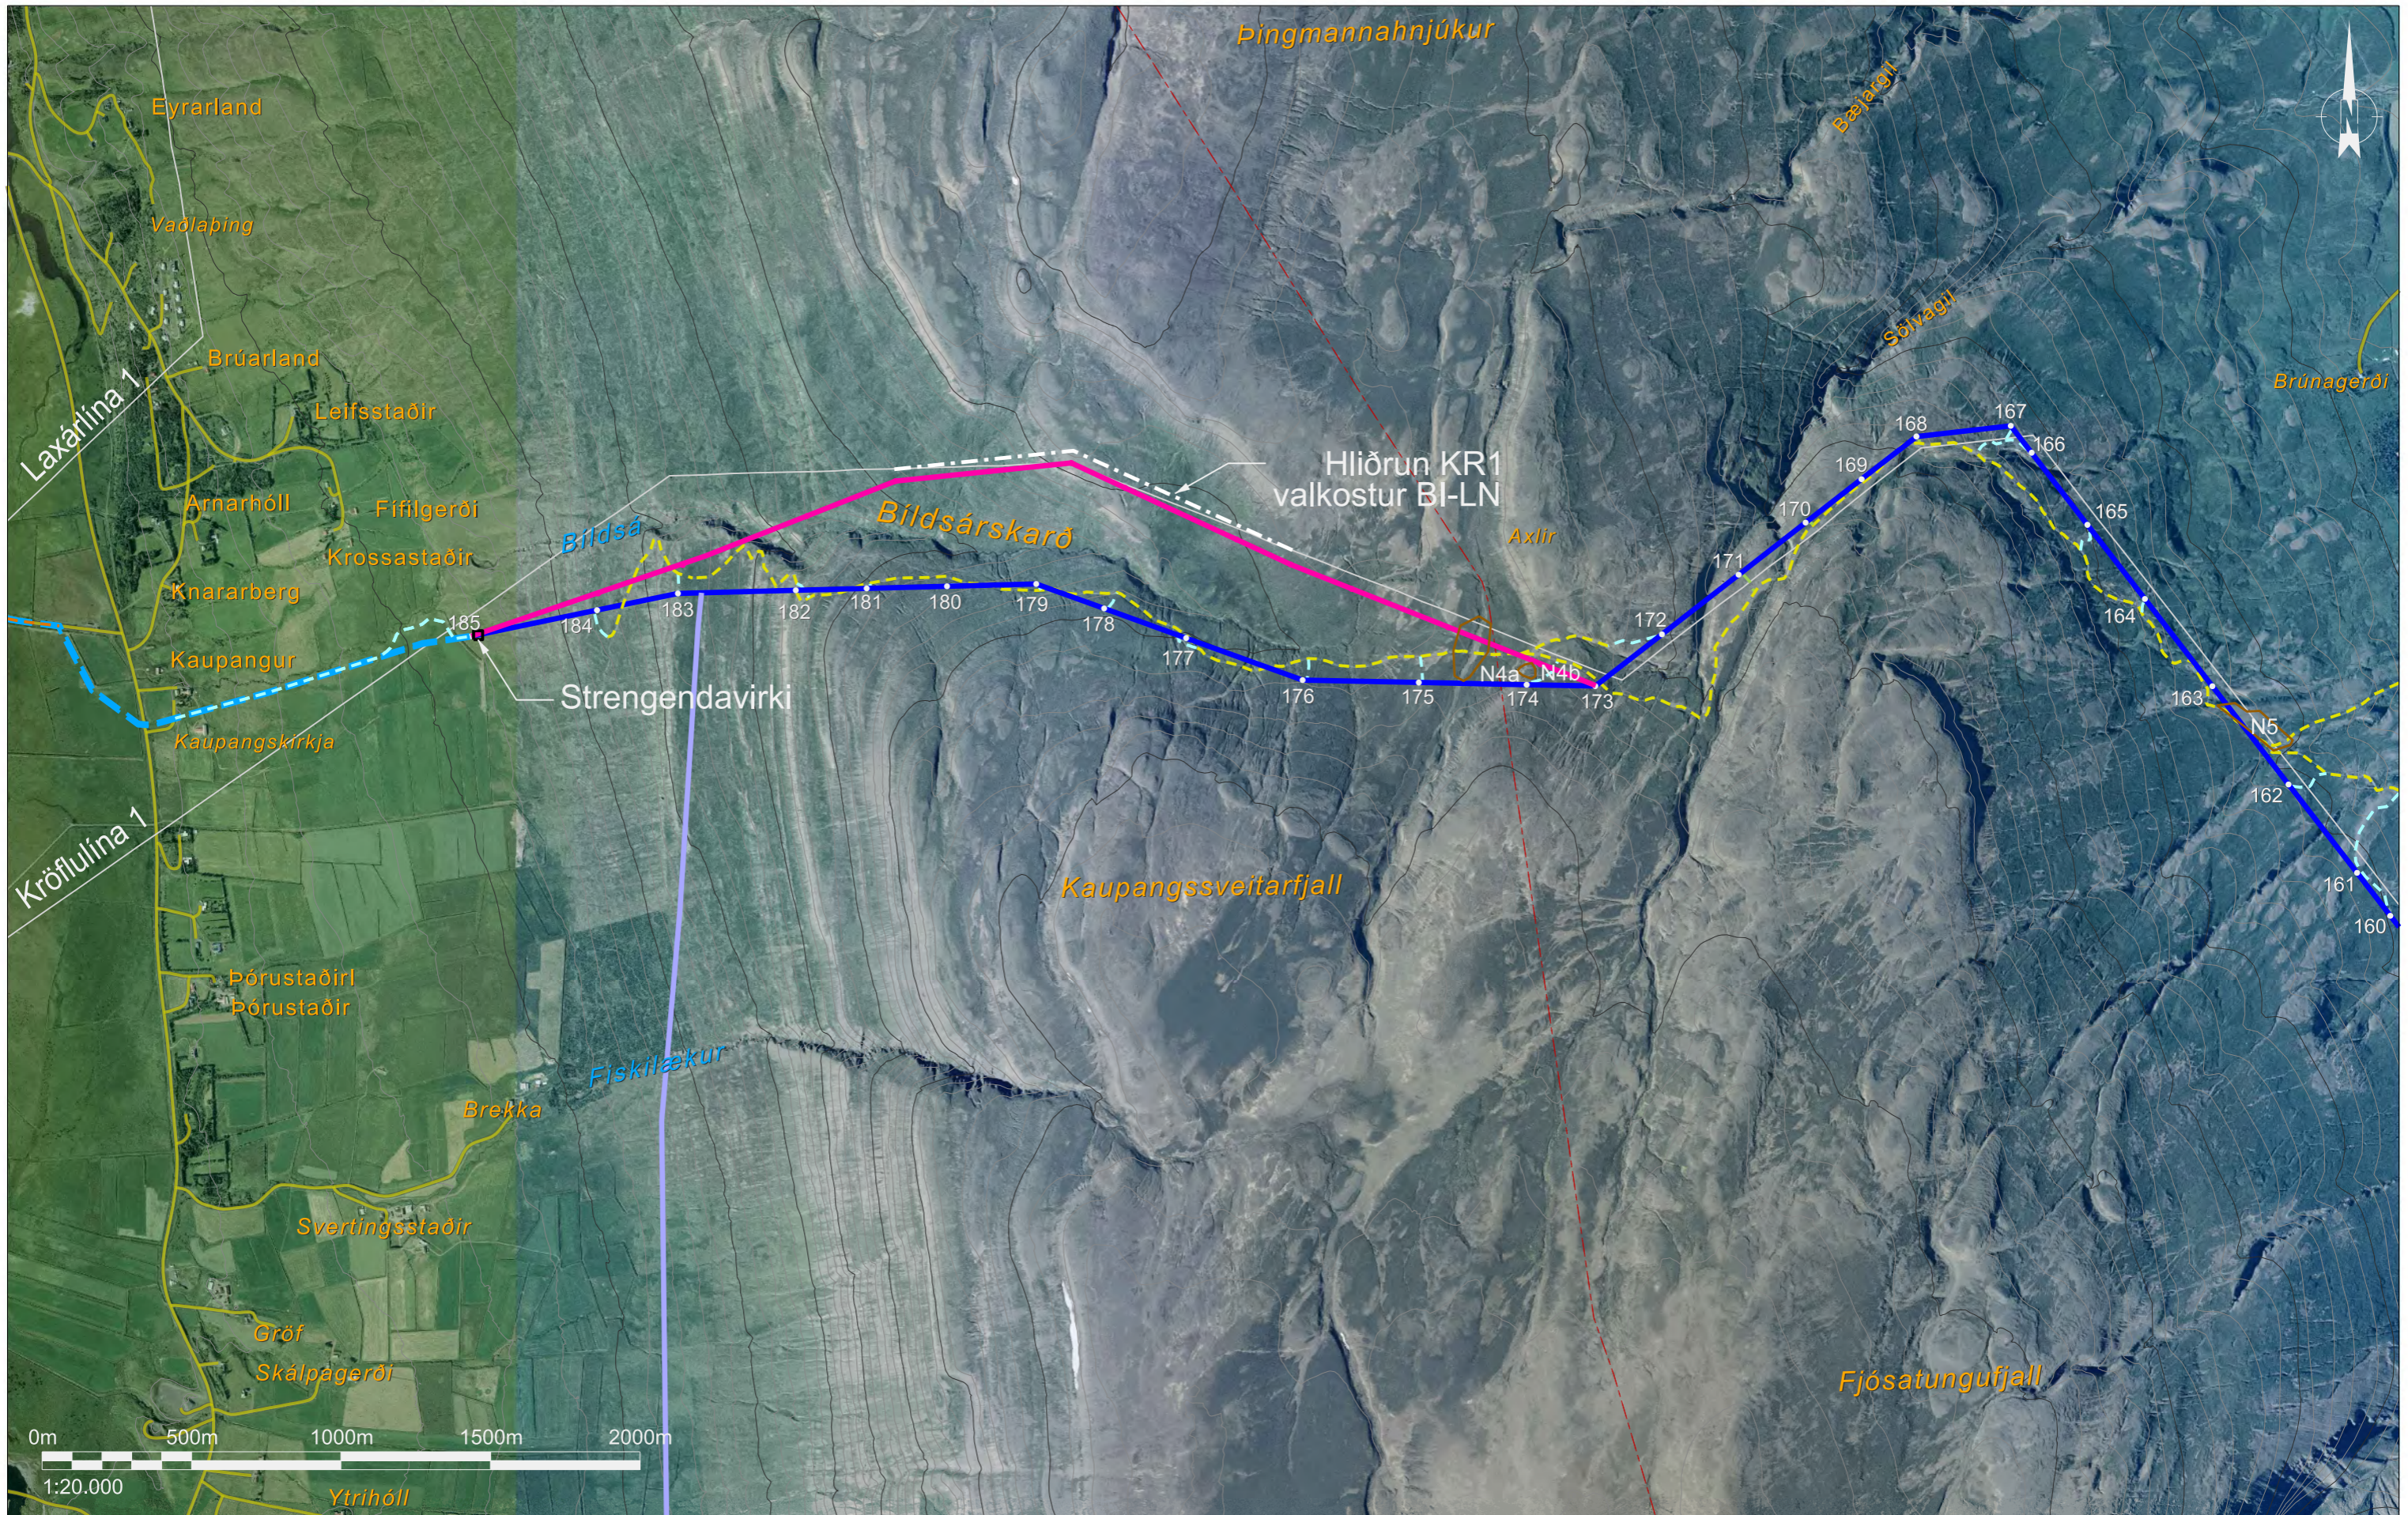

HEIMILDIR:
 Loftmyndir: Loftmyndir ehf
 Örnefni: IS50V frá LMÍ
 Sveitarfélagamörk: IS50V frá LMÍ
 Vegir: IS50V frá LMÍ


SKÝRINGAR:	
— HS3 loftlína (aðalvalkostur)	— Vegir
● HS3 mæstur	- - - Sveitarfélagamörk
- - - HS3 jarðstrengur (aðalvalkostur)	○ Námur til skoðunar
— Núverandi loftlínur	- - - Eldri slóð burðarhæf
	- - - Eldri slóð styrking
	- - - Ný slóð
	- - - Akstursleið
	— Valkostur EY-L
	— Valkostur EY-JU
	— Valkostur EY-JB
	— Valkostur EY-JK
	— Valkostur BI-LN

DAGSETNING	22.06.2018
GERT	ÖS
MÆLIKV.	1:20.000
BLADSTÆRD	A3

LANDSNET

EFLA

HÓLASANDSLÍNA 3	
LOFTMYNDAKORT	
EYJAFJÖRDUR - FNJÓSKADALUR	
KORT NR.	3

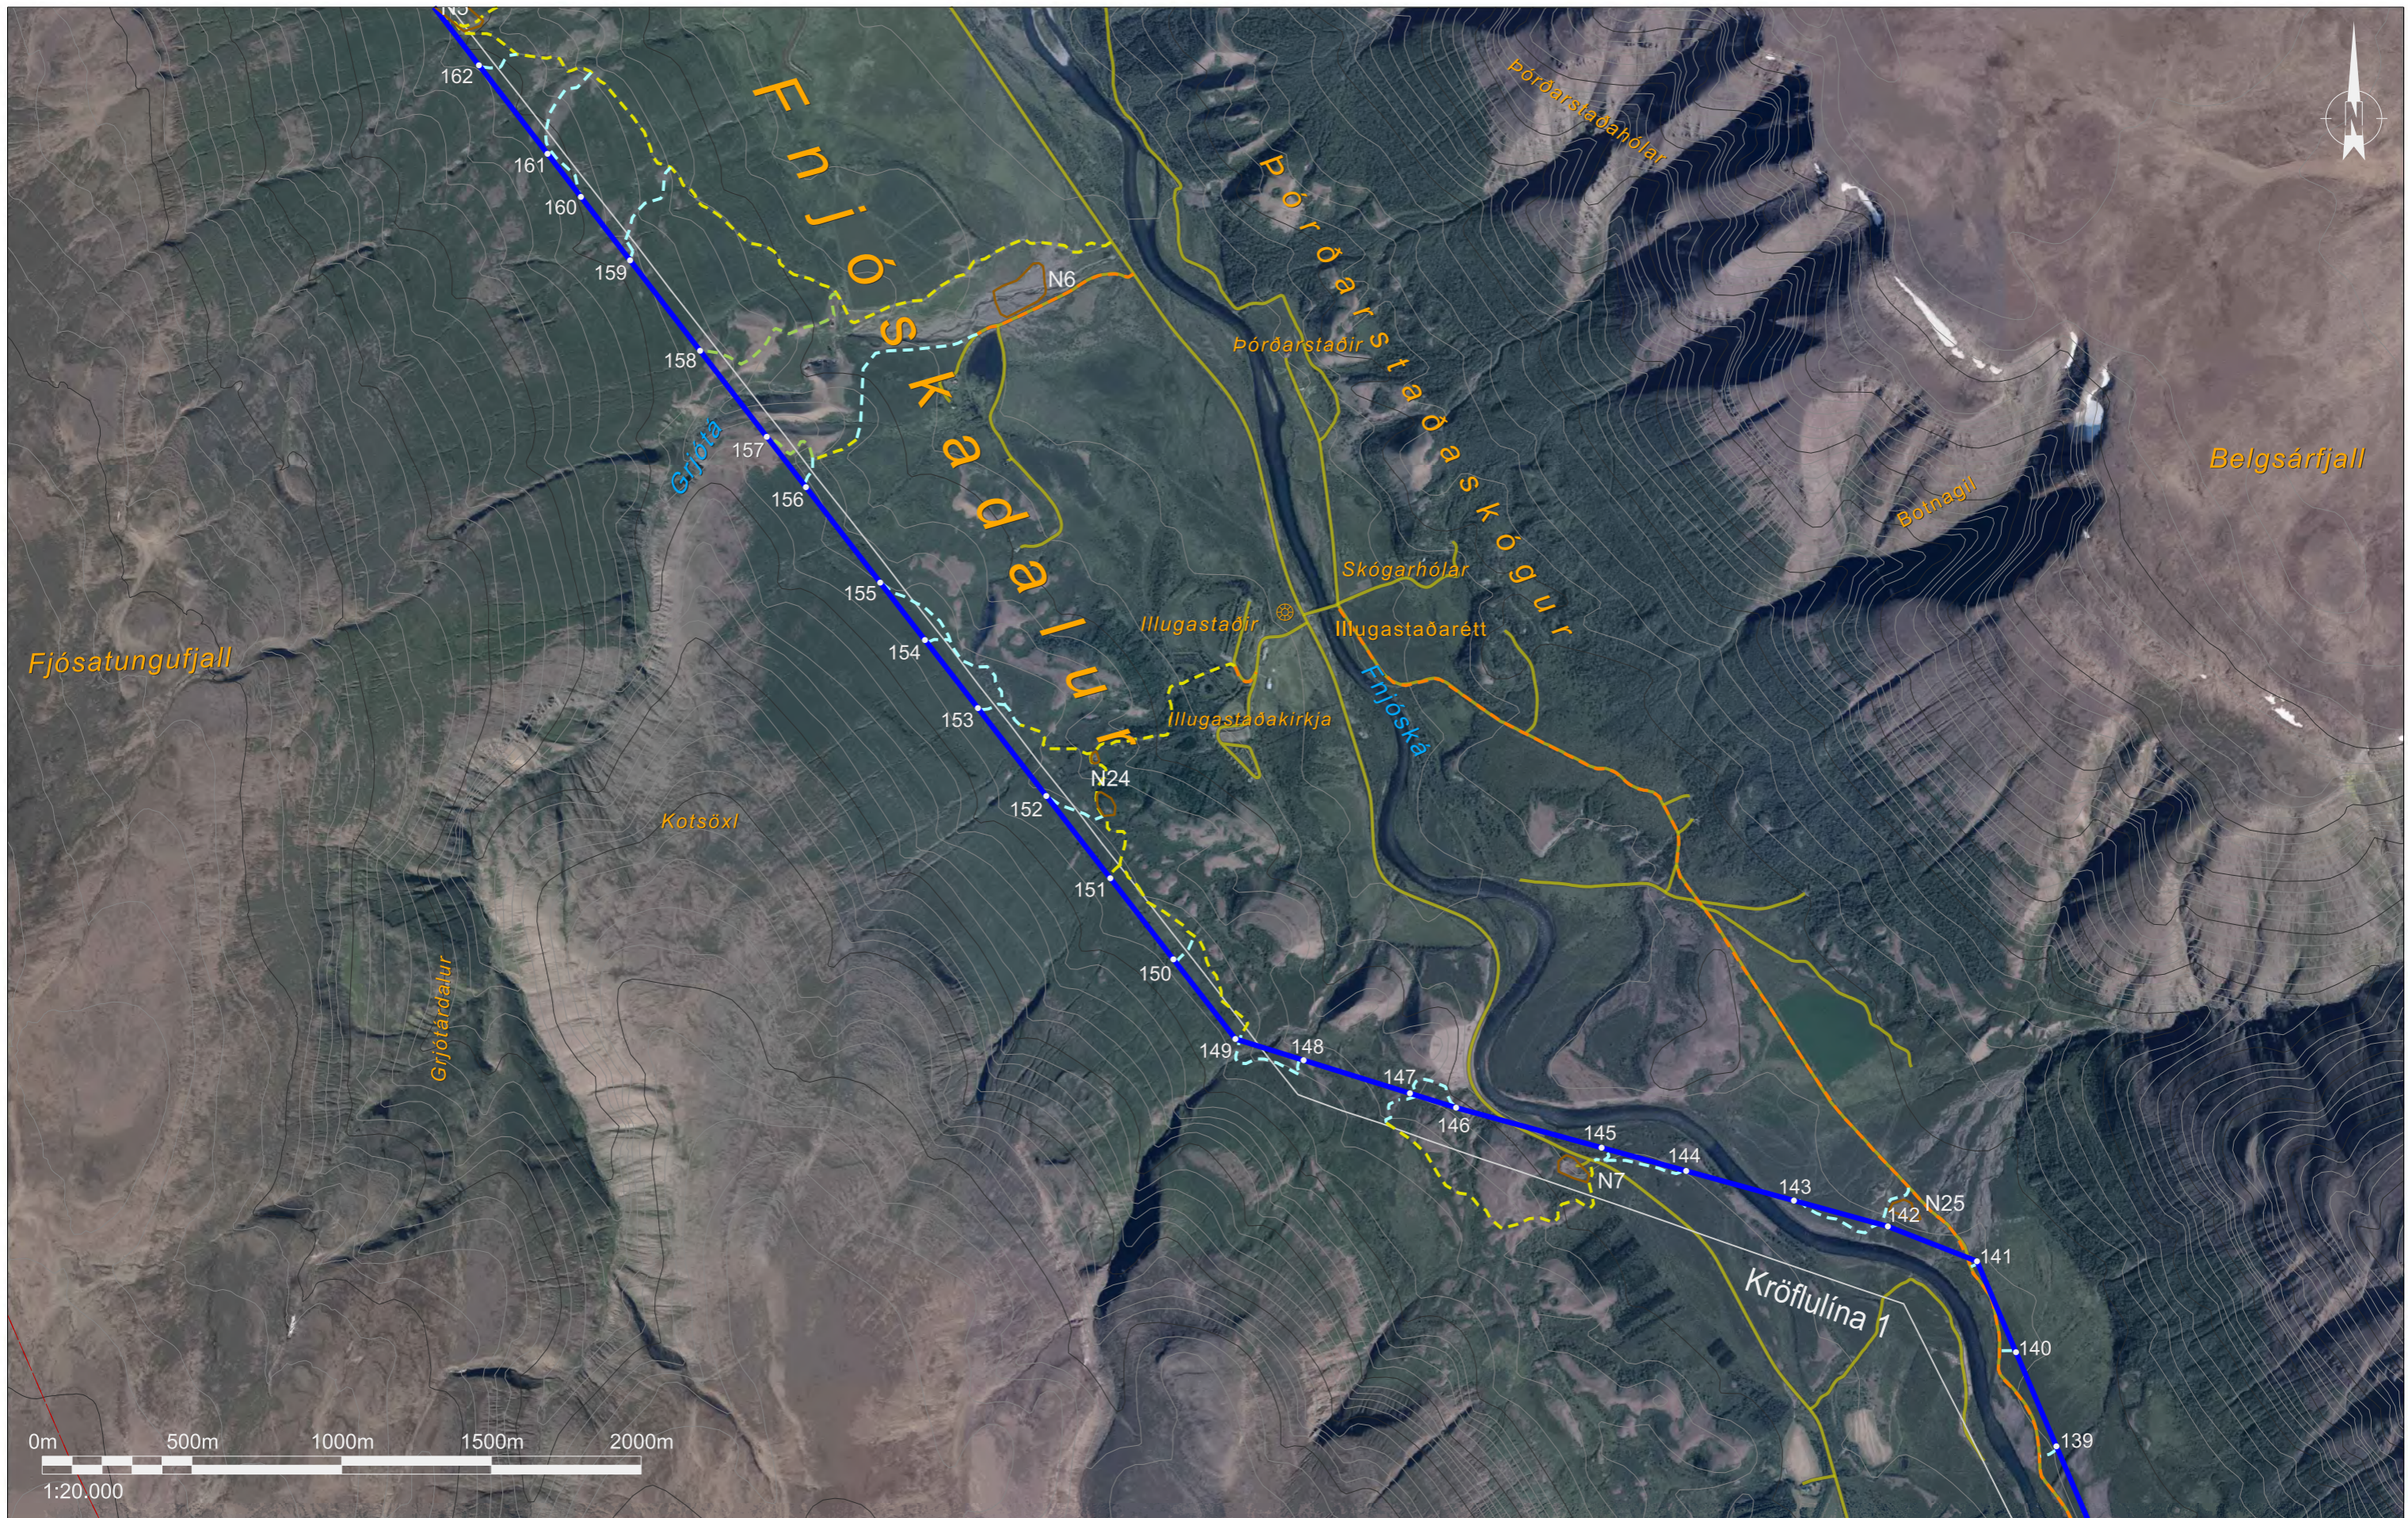


HEIMILDIR:
 Loftmyndir: Loftmyndir ehf
 Örnefni: IS50V frá LMÍ
 Sveitarfélagamörk: IS50V frá LMÍ
 Vegir: IS50V frá LMÍ

SKÝRINGAR:			
	HS3 loftlína (aðalvalkostur)		Vegir
	HS3 möstur		Sveitarfélagamörk
	HS3 jarðstrengur (aðalvalkostur)		Námur til skoðunar
	Núverandi loftlínur		Eldri slóð burðarhæf
			Eldri slóð styrking
			Ný slóð
			Akstursleið

DAGSETNING
18.01.2019
 GERT
ÖS/FM
 MÆLIKV.
1:20.000
 BLADSTÆRD
A3



HÓLASANDSLÍNA 3
 LOFTMYNDAKORT
 FNJÓSKADALUR
 KORT NR. 4

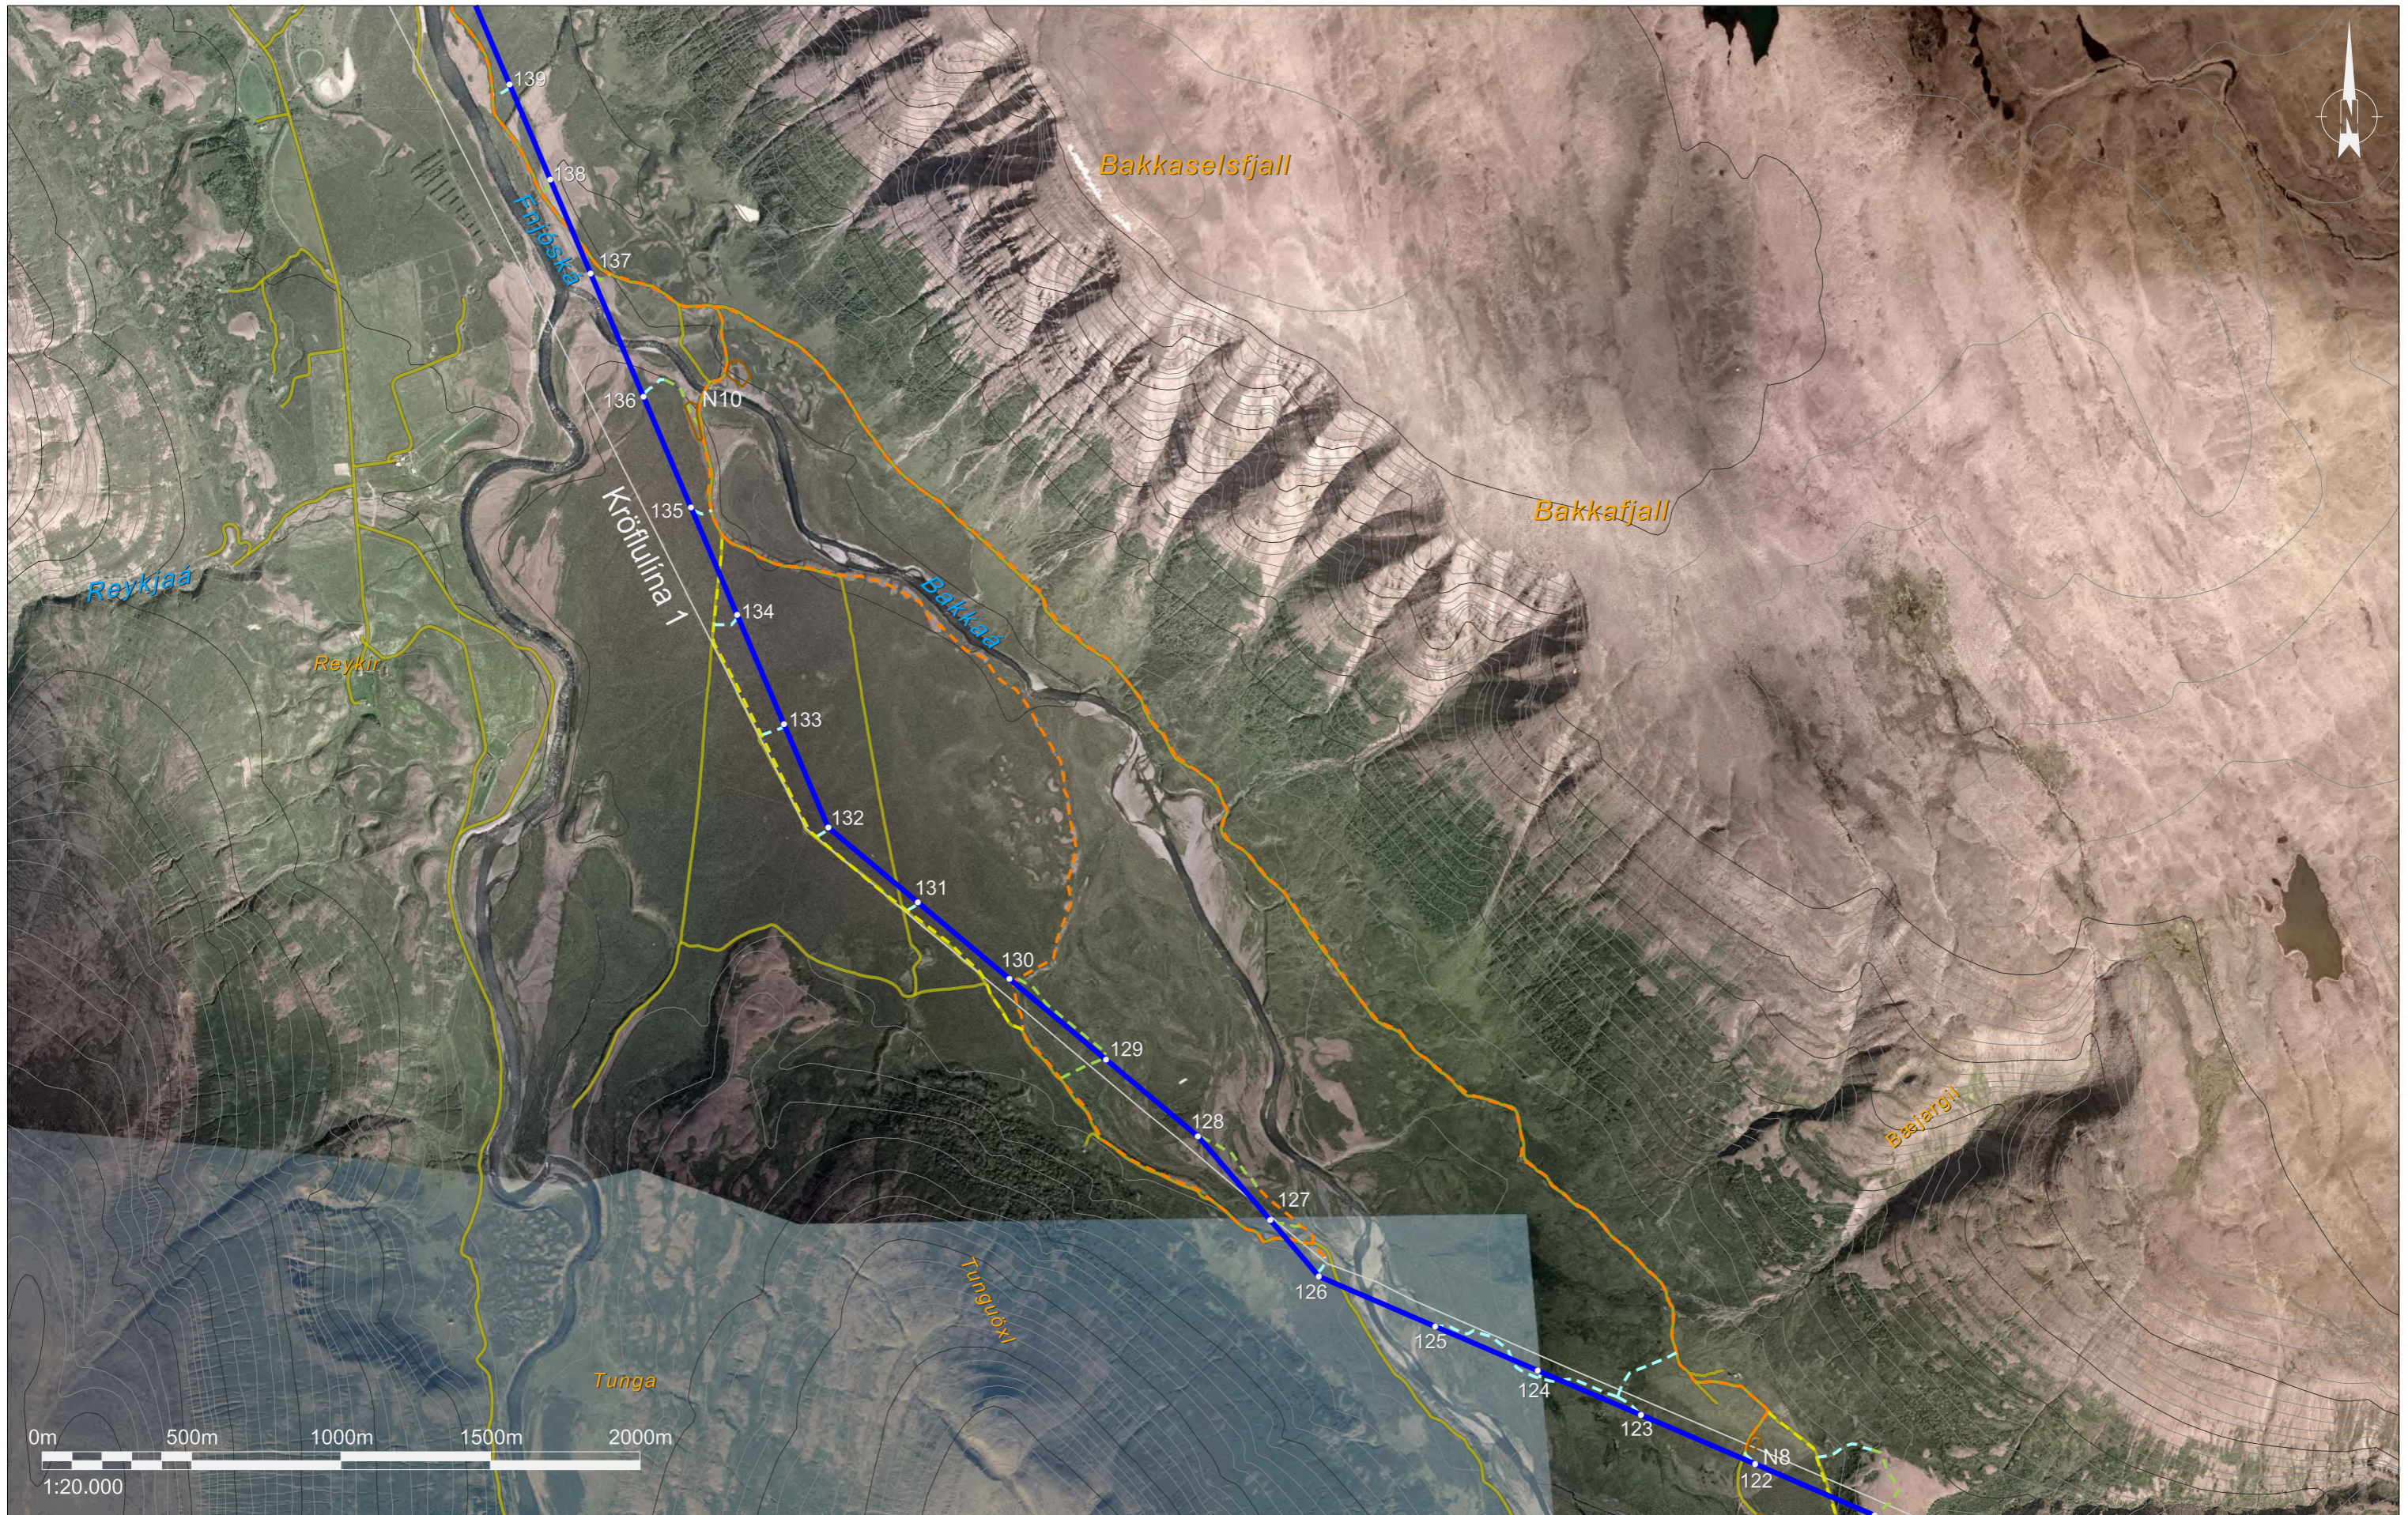


HEIMILDIR:
 Loftmyndir: Loftmyndir ehf
 Örnefni: IS50V frá LMÍ
 Sveitarfélagamörk: IS50V frá LMÍ
 Vegir: IS50V frá LMÍ

SKÝRINGAR:			
	HS3 loftlína (aðalvalkostur)		Vegir
	HS3 mörstur		Sveitarfélagamörk
	HS3 jarðstrengur (aðalvalkostur)		Námur til skoðunar
	Núverandi loftlínur		Eldri slóð burðarhæf
			Eldri slóð styrking
			Ný slóð
			Akstursleið

DAGSETNING
22.06.2018
 GERT
Ös
 MÆLIKV.
1:20.000
 BLADSTÆRD
A3



HÓLASANDSLÍNA 3
 LOFTMYNDAKORT
 FNJÓSKADALUR
 KORT NR. 5

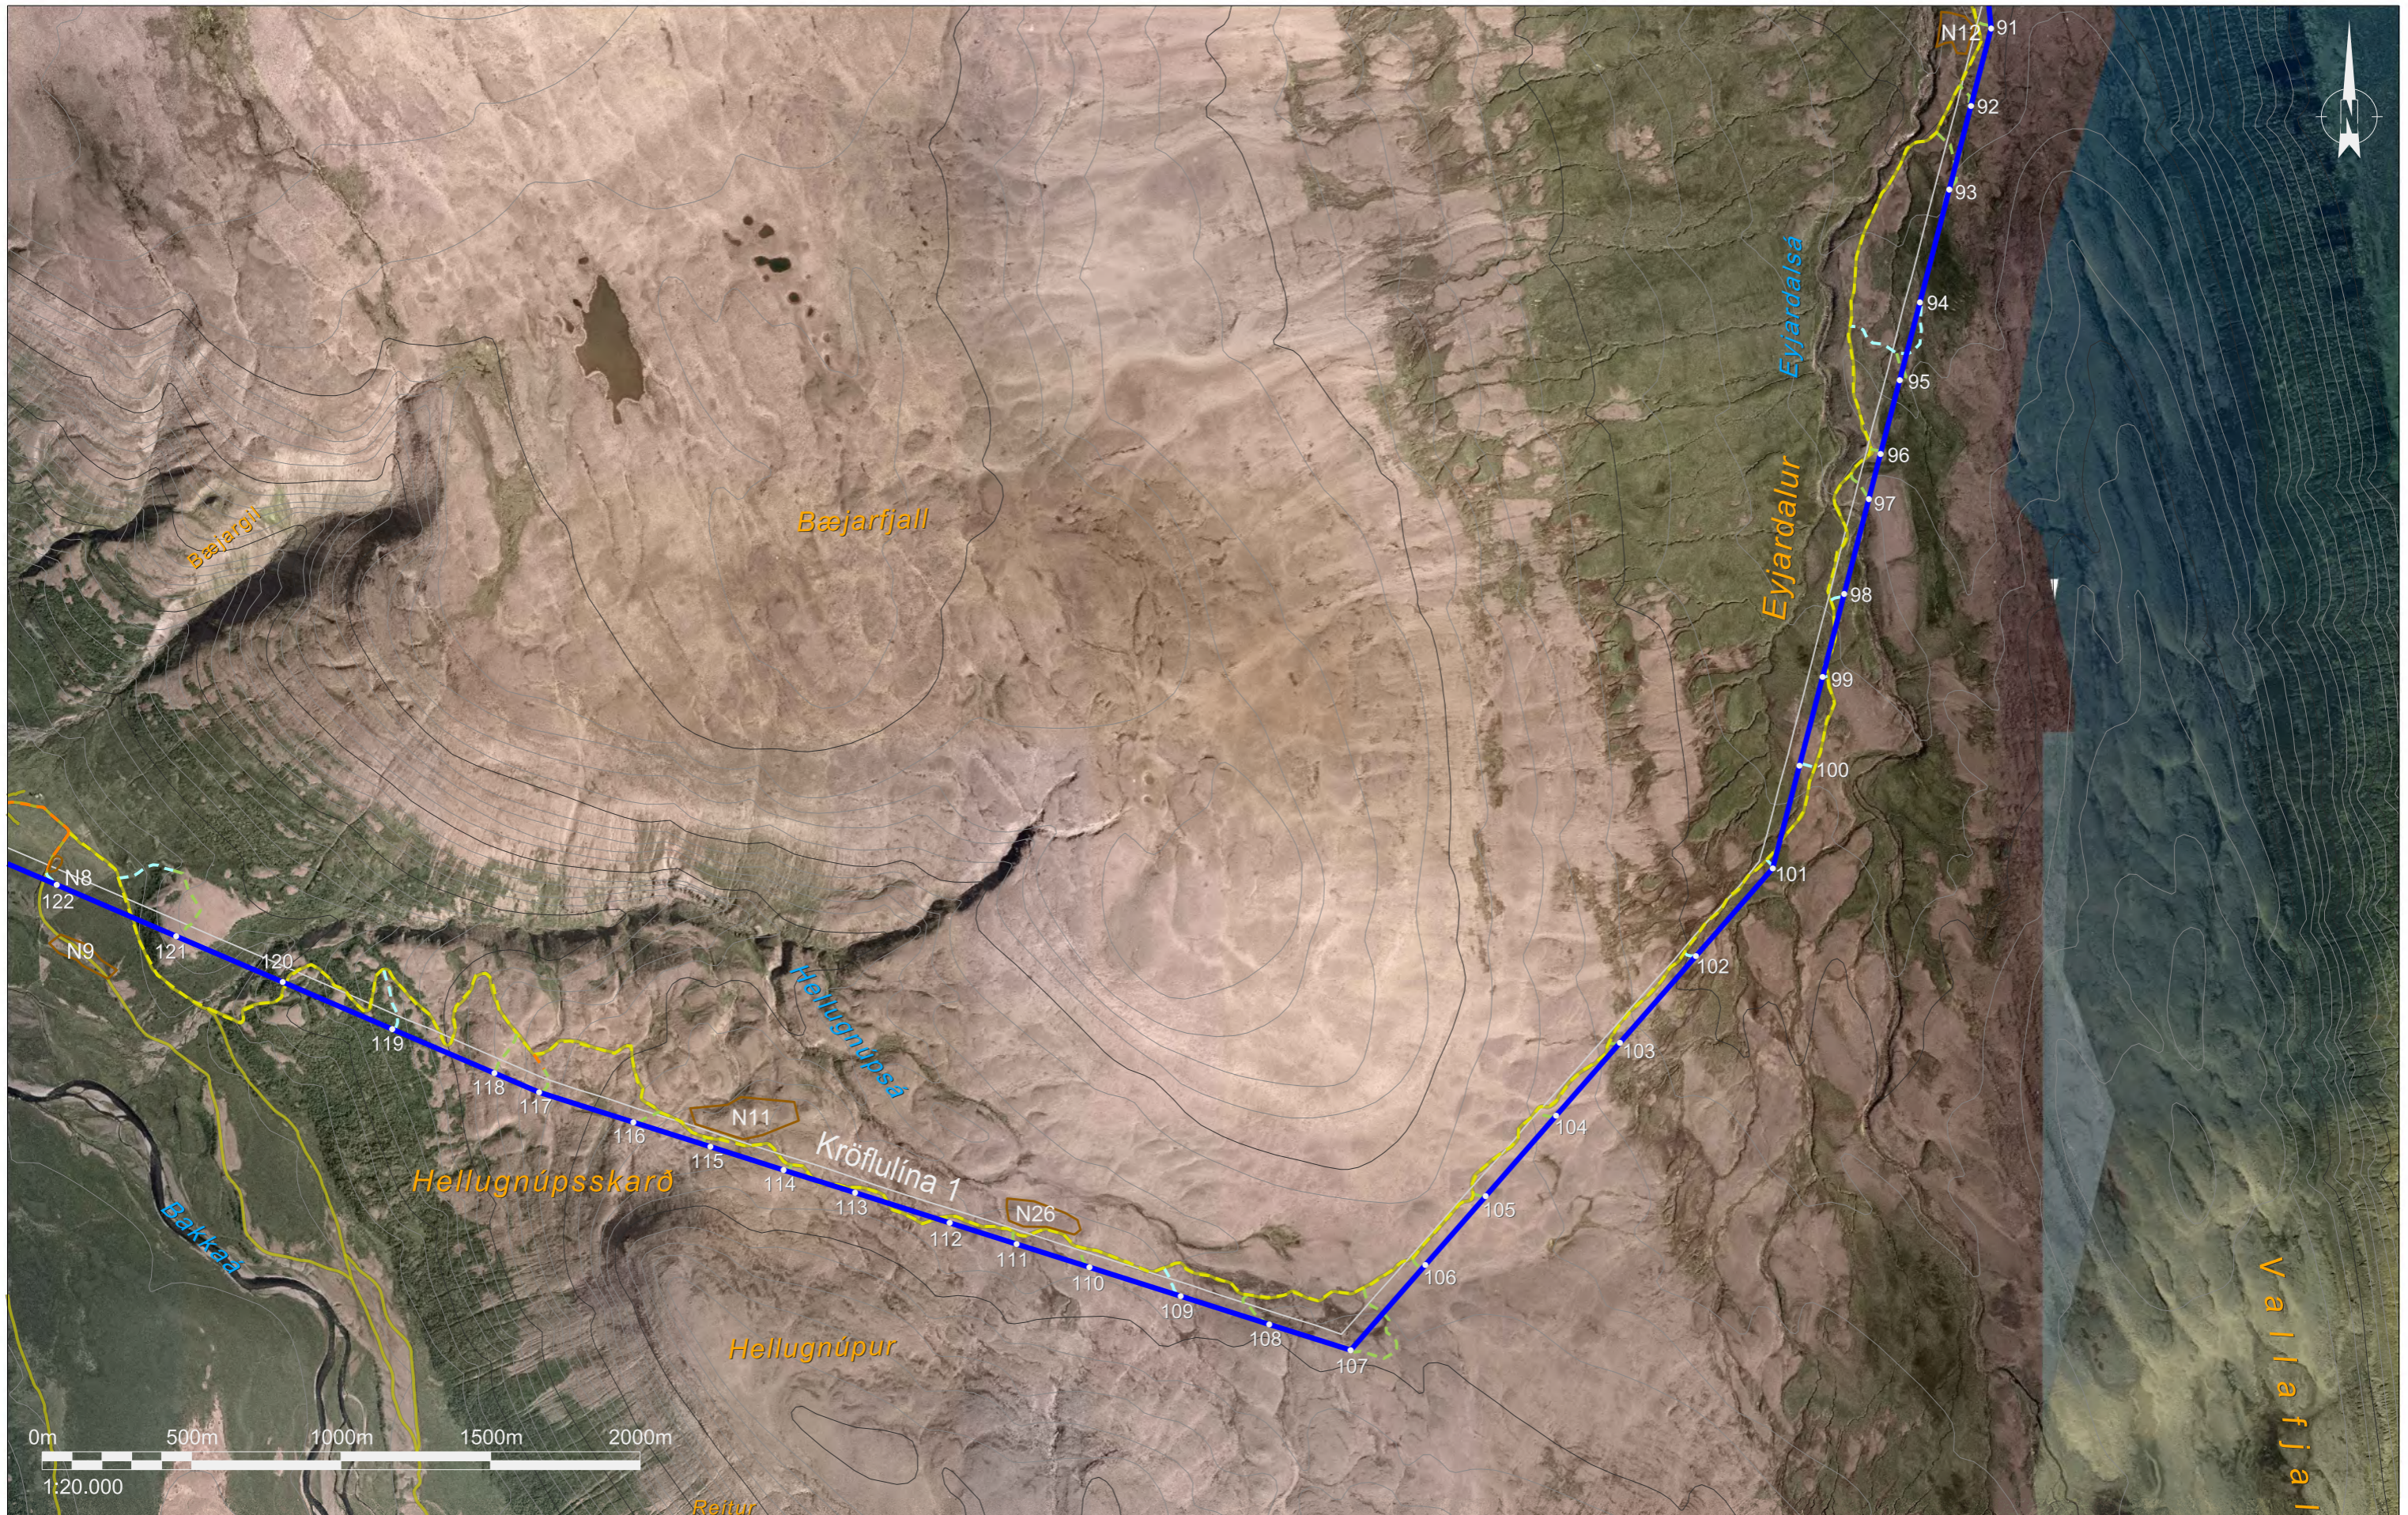

HEIMILDIR:
 Loftmyndir: Loftmyndir ehf
 Örnefni: IS50V frá LMÍ
 Sveitarfélagamörk: IS50V frá LMÍ
 Vegir: IS50V frá LMÍ

SKÝRINGAR:			
	HS3 loftlína (aðalvalkostur)		Vegir
	HS3 möstur		Sveitarfélagamörk
	HS3 jarðstrengur (aðalvalkostur)		Námur til skoðunar
	Núverandi loftlínur		Ný slóð
			Akstursleið
			Eldri slóð burðarhæf
			Eldri slóð styrking

DAGSETNING
22.06.2018
 GERT
Ös
 MÆLIKV.
1:20.000
 BLADSTÆRD
A3



HÓLASANDSLÍNA 3
 LOFTMYNDAKORT
 HELLUGNÚPSSKARÐ
 KORT NR. 6



HEIMILDIR:
 Loftmyndir: Loftmyndir ehf
 Örnefni: IS50V frá LMÍ
 Sveitarfélagamörk: IS50V frá LMÍ
 Vegir: IS50V frá LMÍ

SKÝRINGAR:			
	HS3 loftlína (aðalvalkostur)		Vegir
	HS3 möstur		Sveitarfélagamörk
	HS3 jarðstrengur (aðalvalkostur)		Námur til skoðunar
	Núverandi loftlínur		Eldri slóð styrking
			Ný slóð
			Akstursleið
			Eldri slóð burðarhæf

DAGSETNING
22.06.2018
 GERT
ÖS
 MÆLIKV.
1:20.000
 BLAÐSTÆRD
A3



HÓLASANDSLÍNA 3
 LOFTMYNDAKORT
 BÁRDARDALUR
 KORT NR. 7




HEIMILDIR:
 Loftmyndir: Loftmyndir ehf
 Örnefni: IS50V frá LMÍ
 Sveitarfélagamörk: IS50V frá LMÍ
 Vegir: IS50V frá LMÍ

SKÝRINGAR:			
	HS3 loftlína (aðalvalkostur)		Vegir
	HS3 möstur		Sveitarfélagamörk
	HS3 jarðstrengur (aðalvalkostur)		Námur til skoðunar
	Núverandi loftlínur		Akstursleið
			Eldri slóð burðarhæf
			Eldri slóð styrking
			Ný slóð

DAGSETNING
22.06.2018
 GERT
Ös
 MÆLIKV.
1:20.000
 BLADSTÆRD
A3



HÓLASANDSLÍNA 3
 LOFTMYNDAKORT
 BÁRDARDALUR
 KORT NR. 8

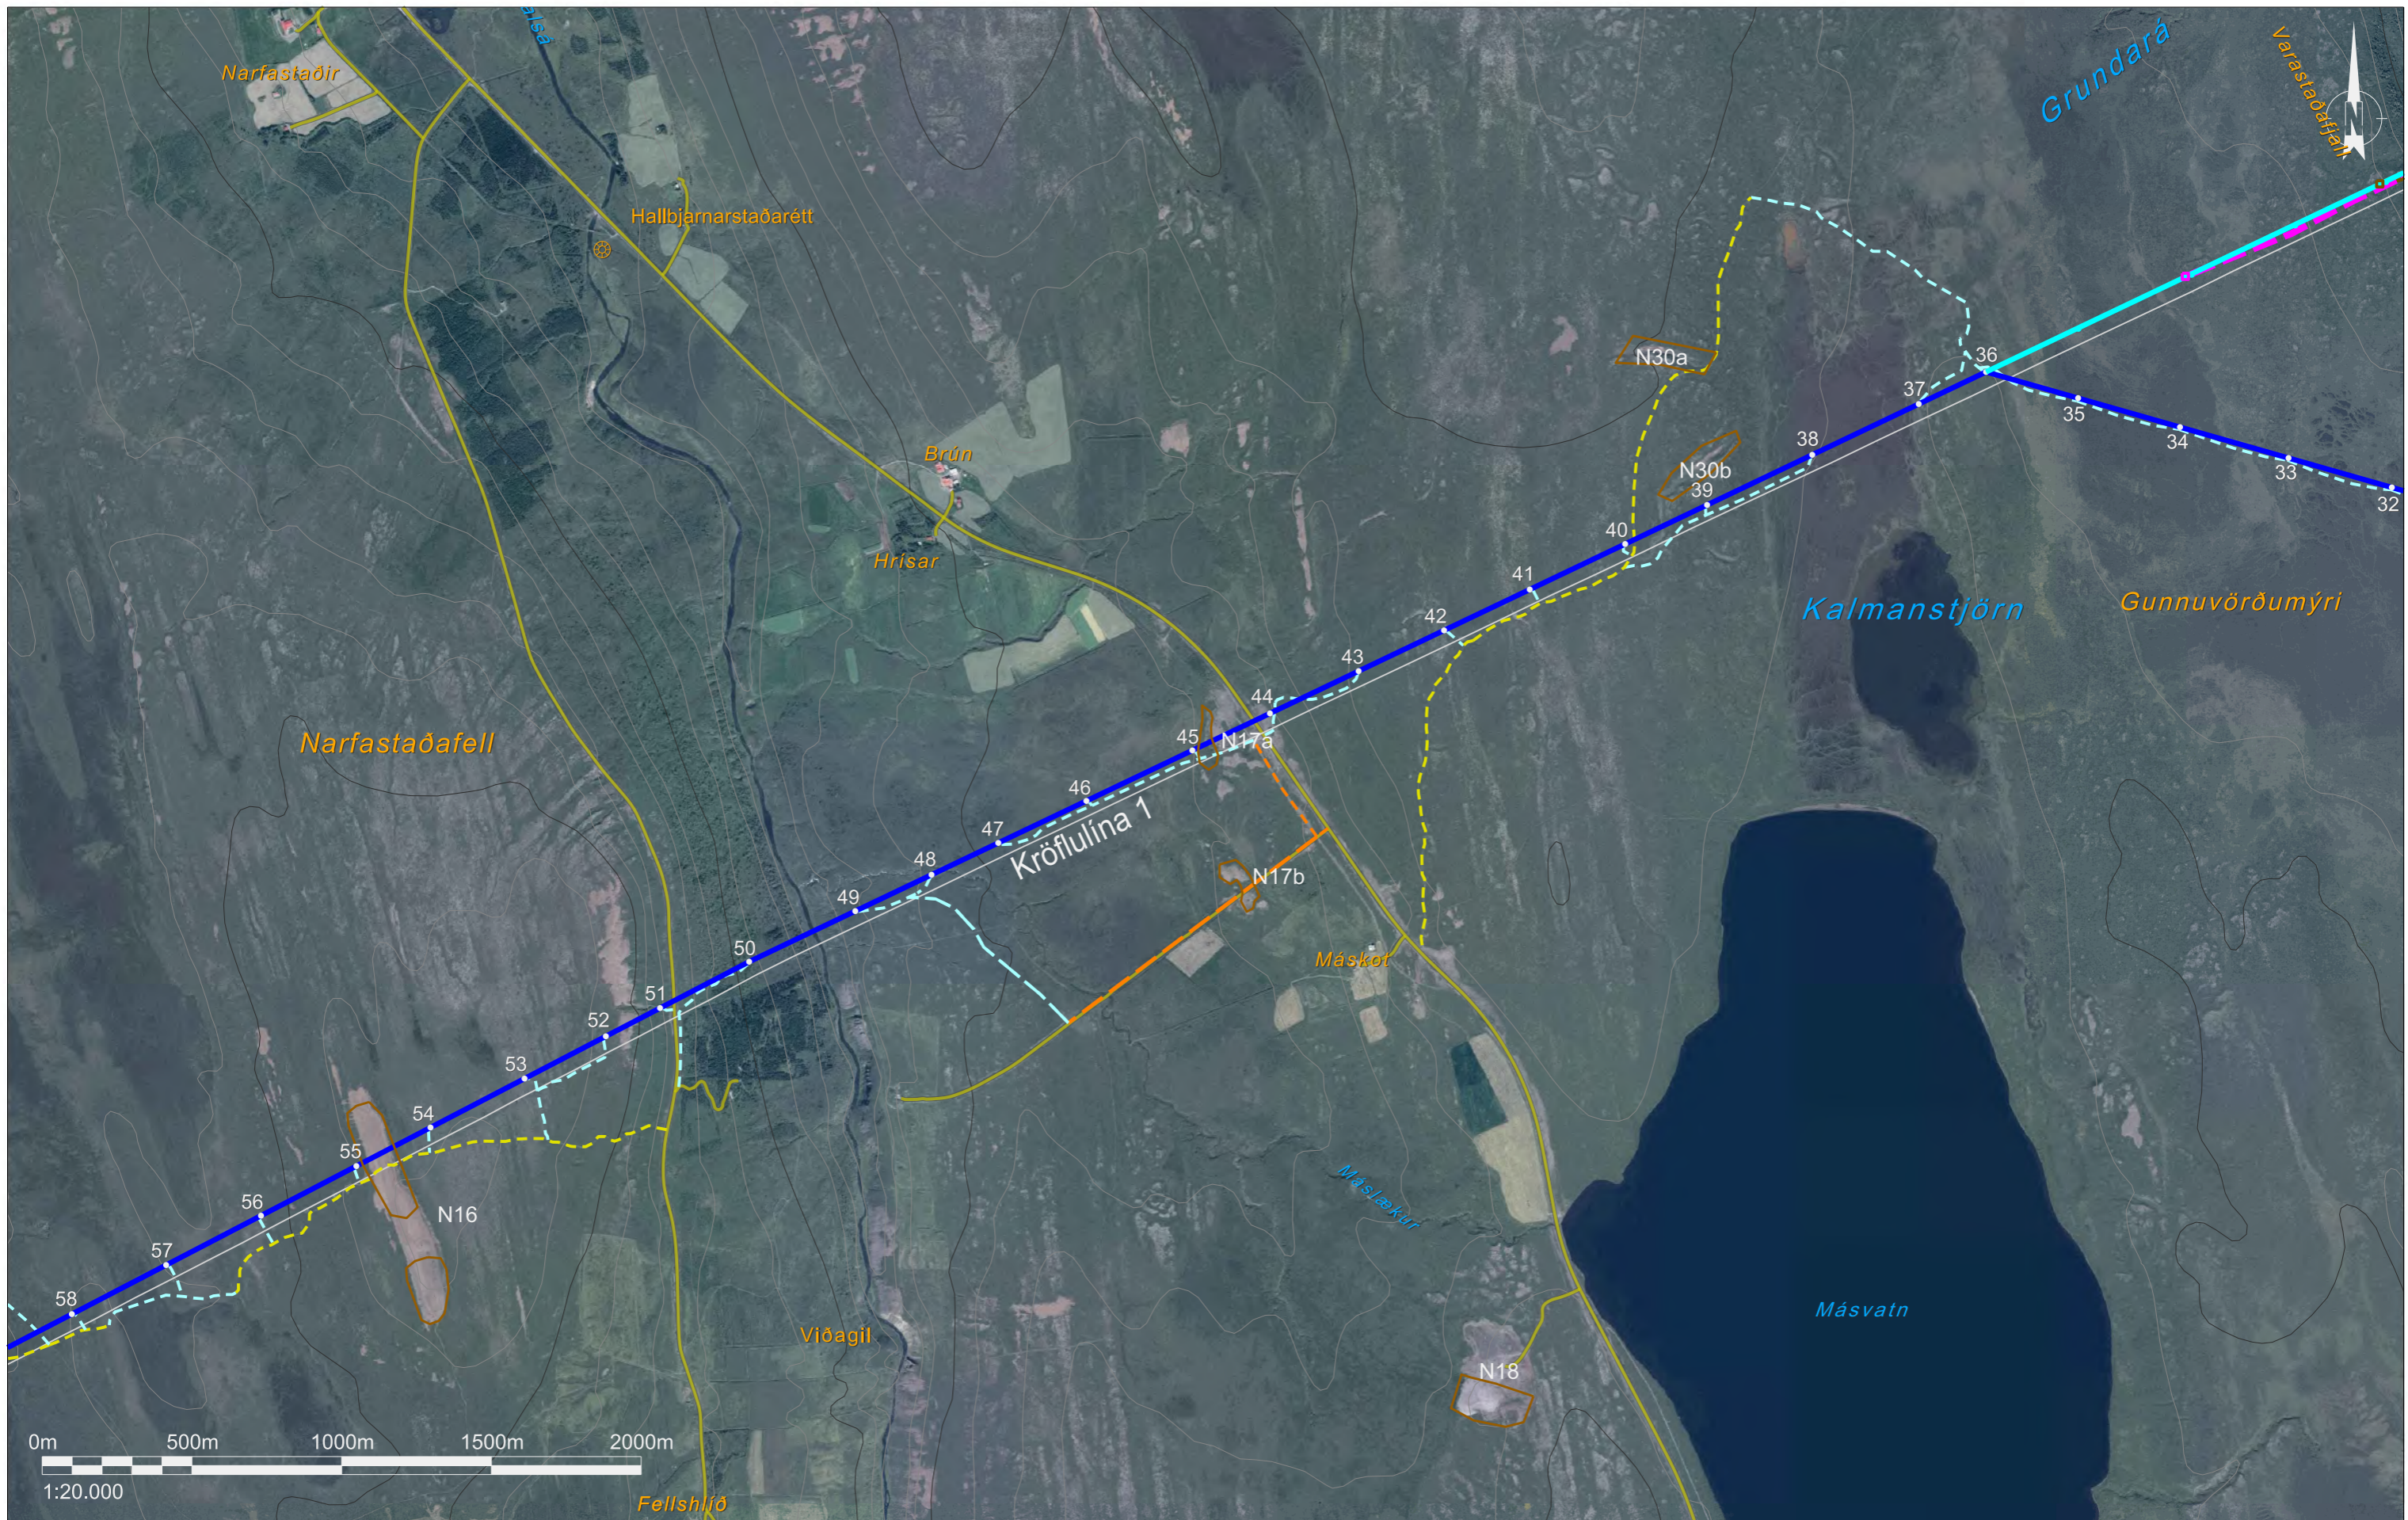

HEIMILDIR:
 Loftmyndir: Loftmyndir ehf
 Örnefni: IS50V frá LMÍ
 Sveitarfélagamörk: IS50V frá LMÍ
 Vegir: IS50V frá LMÍ


SKÝRINGAR:

HS3 loftlína (aðalvalkostur)	Vegir	Eldri slóð burðarhæf	Valkostur LA-LN
HS3 mörstur	Sveitarfélagamörk	Eldri slóð styrking	Valkostur LA-JU
HS3 jarðstrengur (aðalvalkostur)	Námur til skoðunar	Ný slóð	
Núverandi loftlínur		Akstursleið	

DAGSETNING
18.01.2019
 GERT
ÖS/FM
 MÆLIKV.
1:20.000
 BLAÐSTÆRD
A3

LANDSNET

HÓLASANDSLÍNA 3
 LOFTMYNDAKORT
 REYKJADALUR
 KORT NR. 9

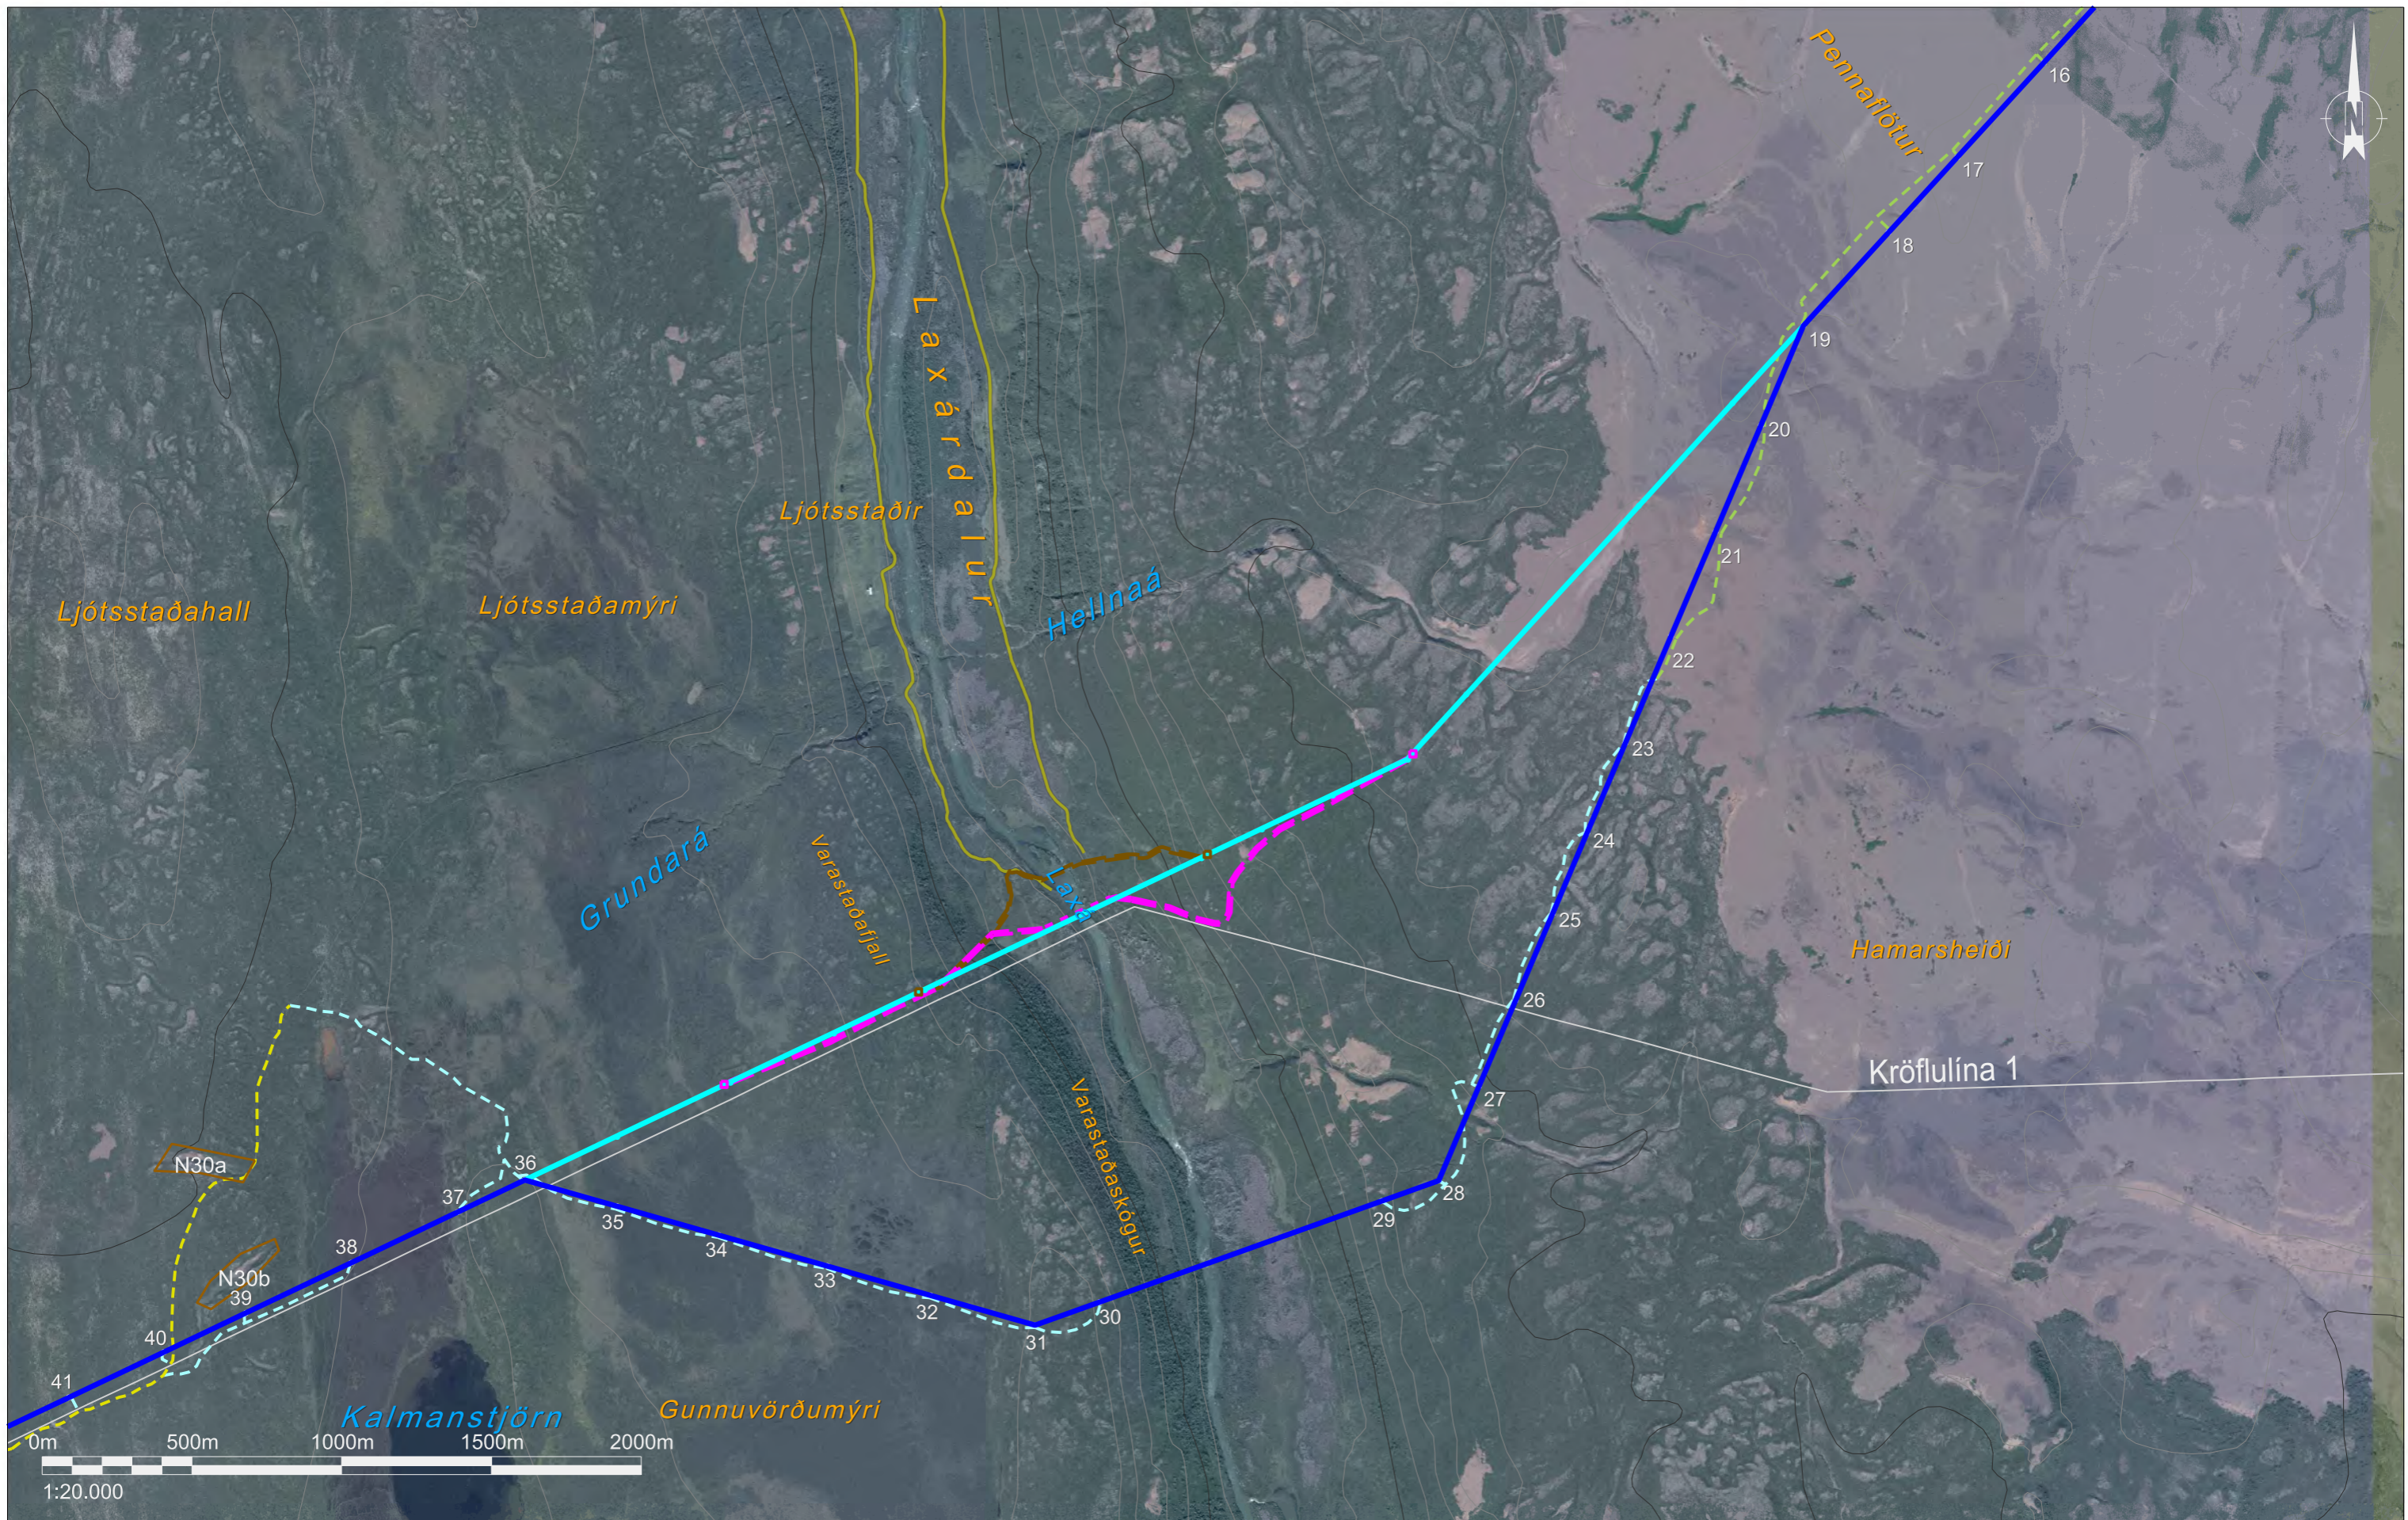


HEIMILDIR:
 Loftmyndir: Loftmyndir ehf
 Örnefni: IS50V frá LMÍ
 Sveitarfélagamörk: IS50V frá LMÍ
 Vegir: IS50V frá LMÍ

SKÝRINGAR:			
	HS3 loftlína (aðalvalkostur)		Vegir
	HS3 jarðstrengur (aðalvalkostur)		Sveitarfélagamörk
	Ný slóð		Eldri slóð burðarhæf
	Núverandi loftlínur		Eldri slóð styrking
	HS3 möstur		Valkostur LA-LN
	Námur til skoðunar		Valkostur LA-J
	Akstursleið		Valkostur LA-JU

DAGSETNING
18.01.2019
 GERT
ÖS/FM
 MÆLIKV.
1:20.000
 BLAÐSTÆRD
A3



HÓLASANDSLÍNA 3
 LOFTMYNDAKORT
 LAXÁRDALUR
 KORT NR. 10

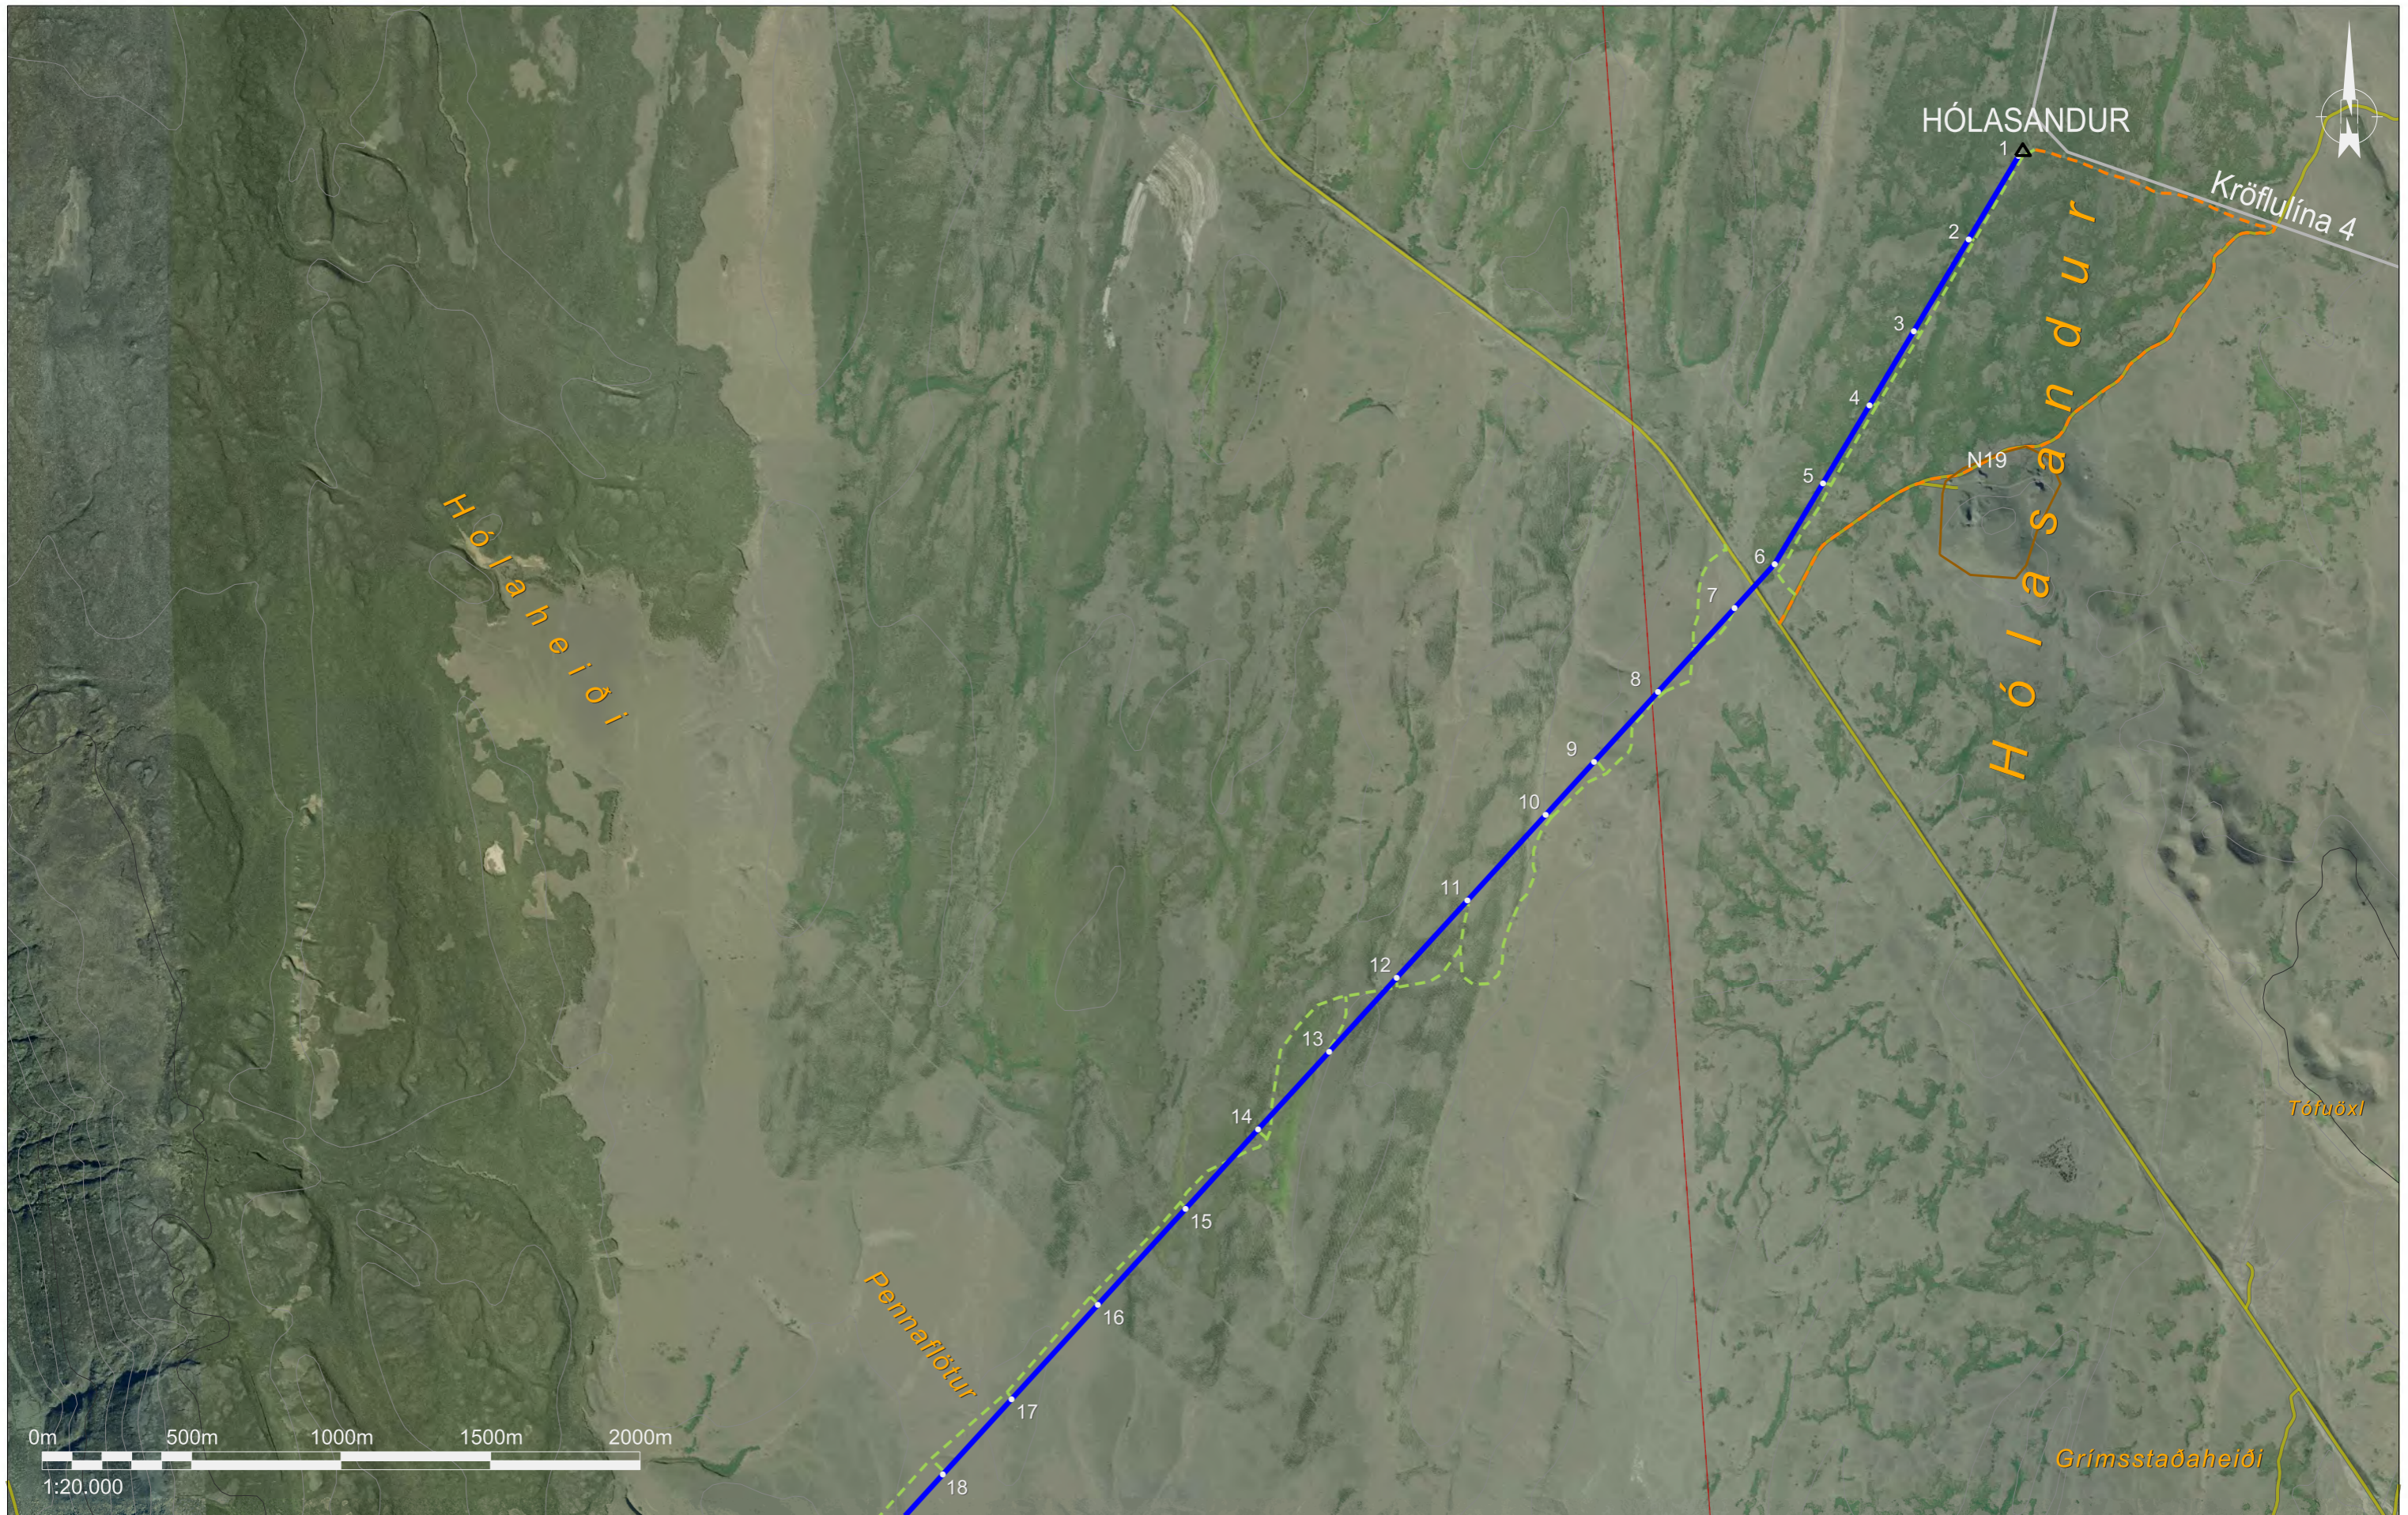


HEIMILDIR:
 Loftmyndir: Loftmyndir ehf
 Örnefni: IS50V frá LMÍ
 Sveitarfélagamörk: IS50V frá LMÍ
 Vegir: IS50V frá LMÍ

SKÝRINGAR:			
	HS3 loftlína (aðalvalkostur)		Vegir
	HS3 möstur		Sveitarfélagamörk
	HS3 jarðstrengur (aðalvalkostur)		Námur til skoðunar
	Núverandi loftlínur		Eldri slóð burðarhæf
			Eldri slóð styrking
			Ný slóð
			Akstursleið

DAGSETNING	22.06.2018
GERT	ÖS
MÆLIKV.	1:20.000
BLADSTÆRD	A3



HÓLASANDSLÍNA 3	
LOFTMYNDAKORT	
HÓLASANDUR	
KORT NR.	11

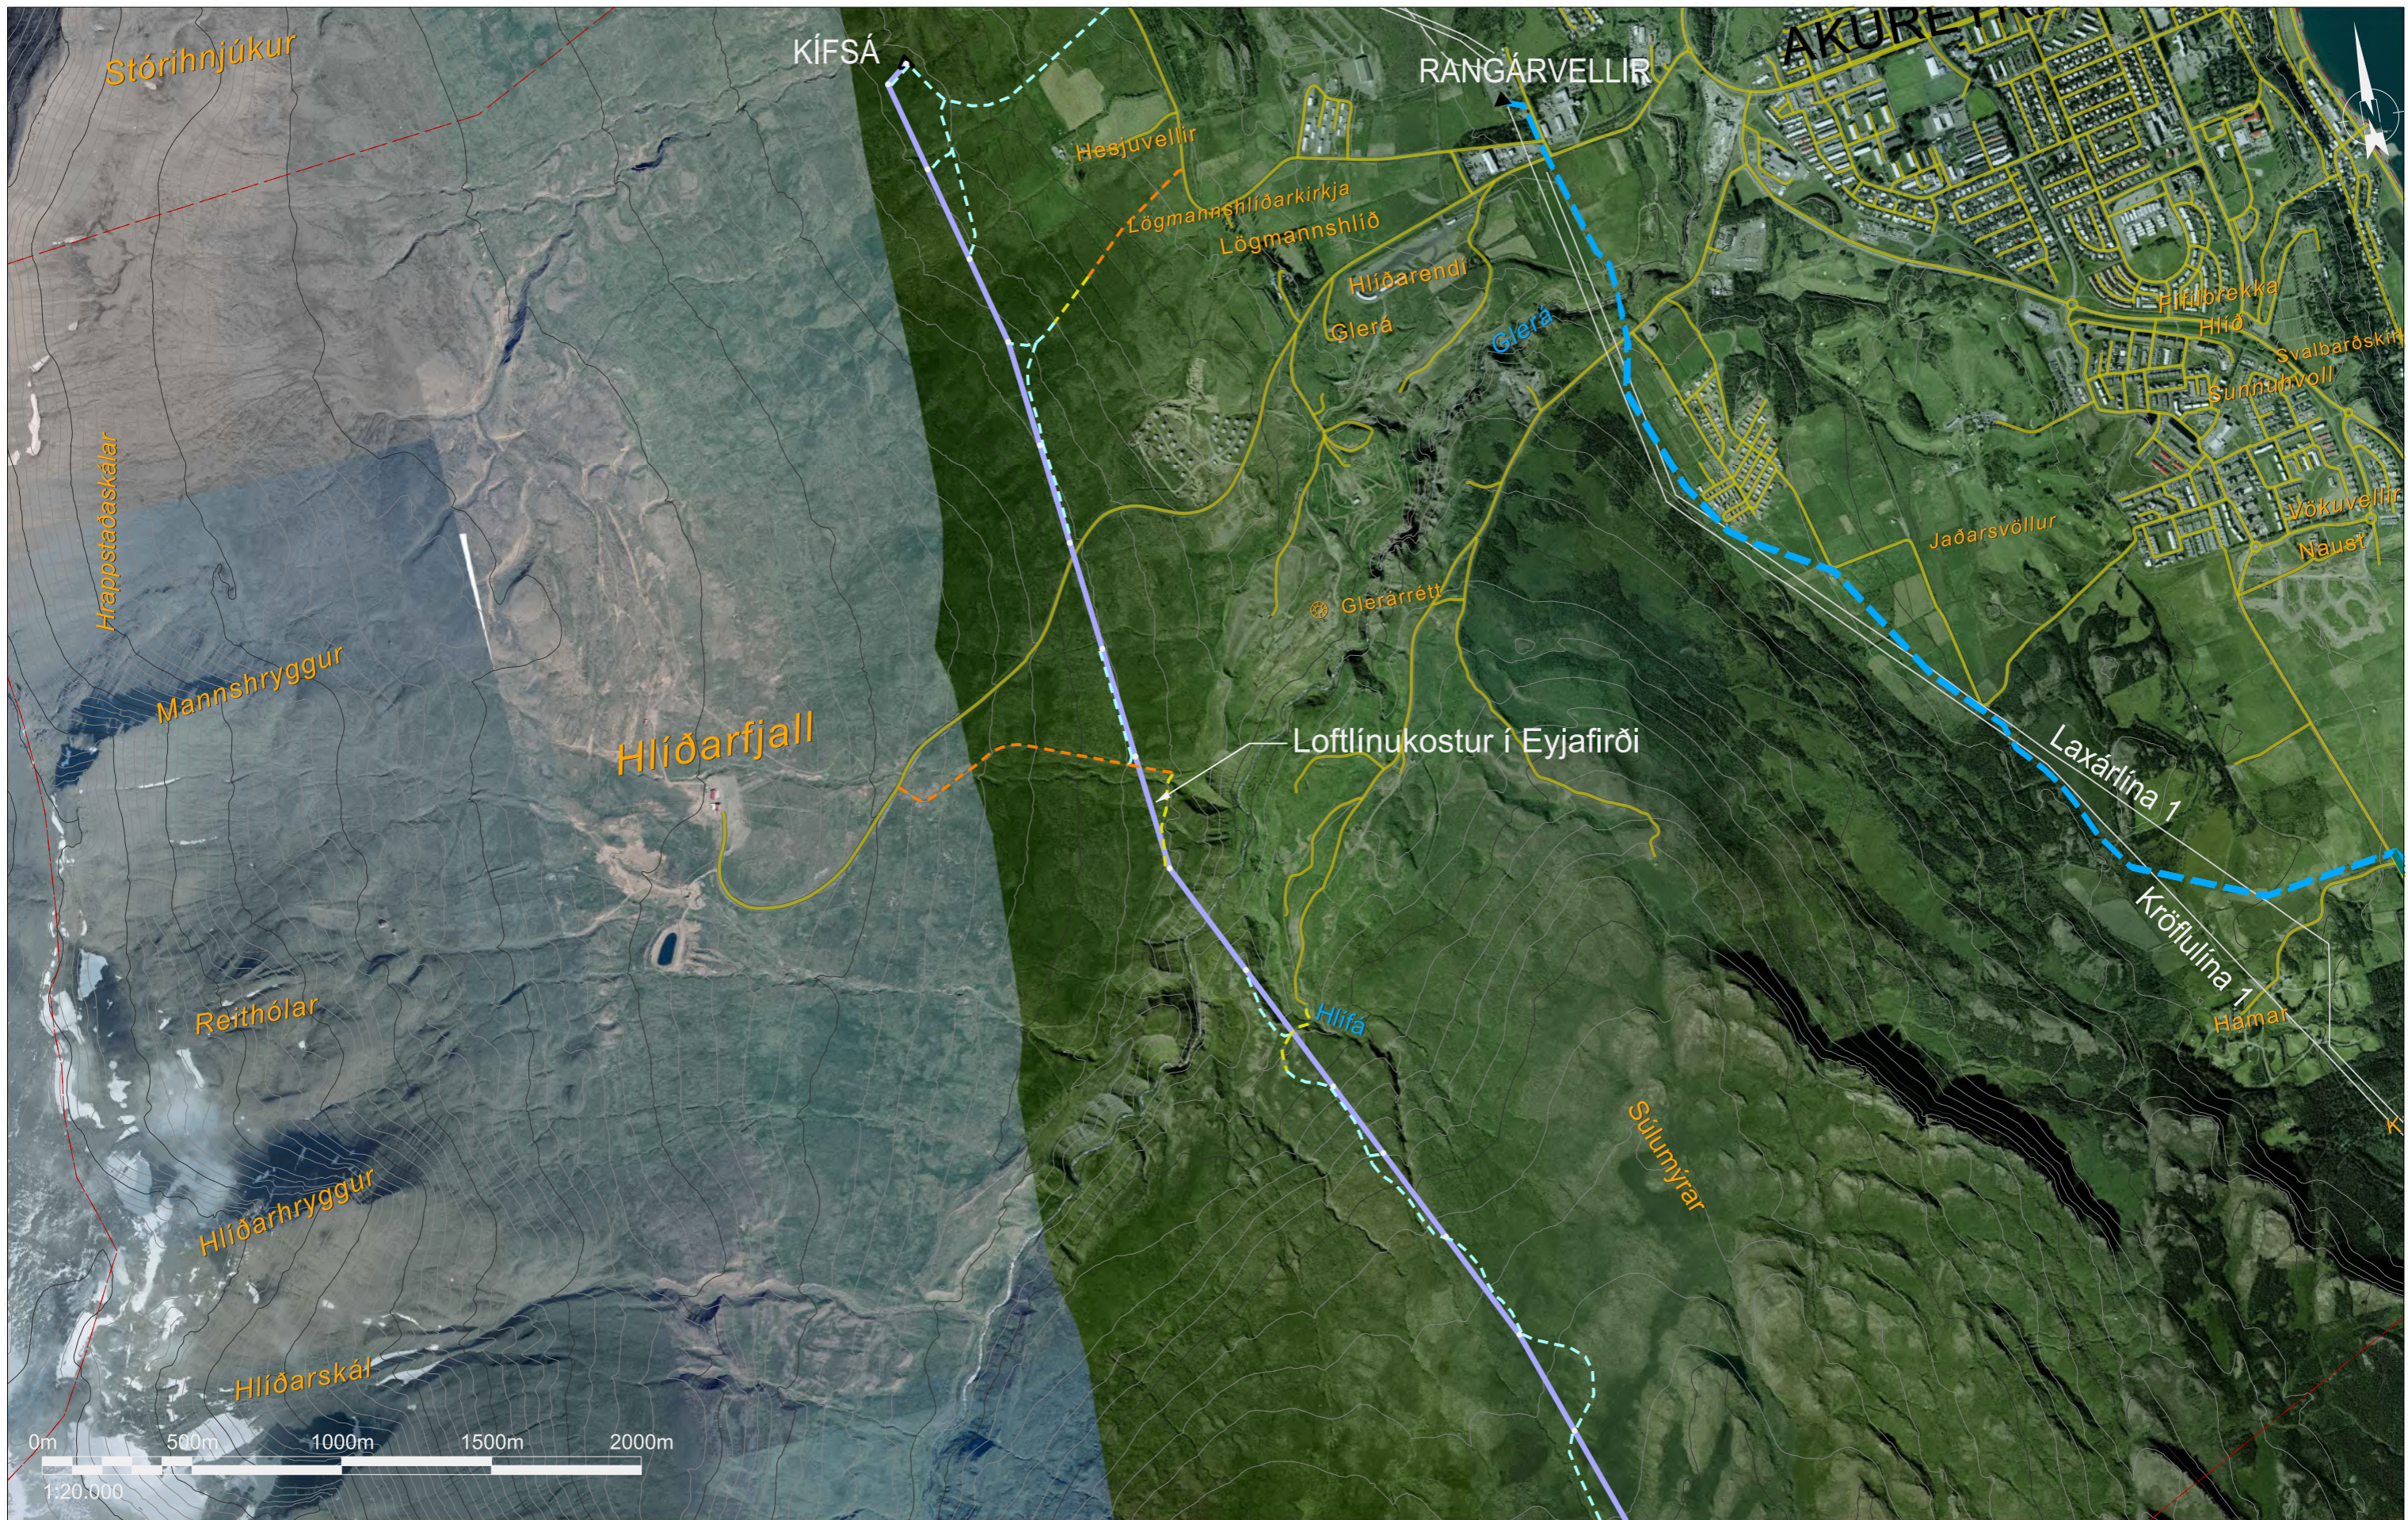


HEIMILDIR:
 Loftmyndir: Loftmyndir ehf
 Örnefni: IS50V frá LMÍ
 Sveitarfélagamörk: IS50V frá LMÍ
 Vegir: IS50V frá LMÍ

SKÝRINGAR:			
	HS3 loftlína (aðalvalkostur)		Vegir
	HS3 möstur		Sveitarfélagamörk
	HS3 jarðstrengur (aðalvalkostur)		Námur til skoðunar
	Núverandi loftlínur		Akstursleið
			Eldri slóð burðarhæf
			Eldri slóð styrking
			Ný slóð
			Akstursleið
			Valkostur EY-L

DAGSETNING
22.06.2018
 GERT
Ös
 MÆLIKV.
1:20.000
 BLADSTÆRD
A3



HÓLASANDSLÍNA 3
 LOFTMYNDAKORT
 LOFTLÍNUKOSTUR Í EYJAFIRÐI
 KORT NR. 12

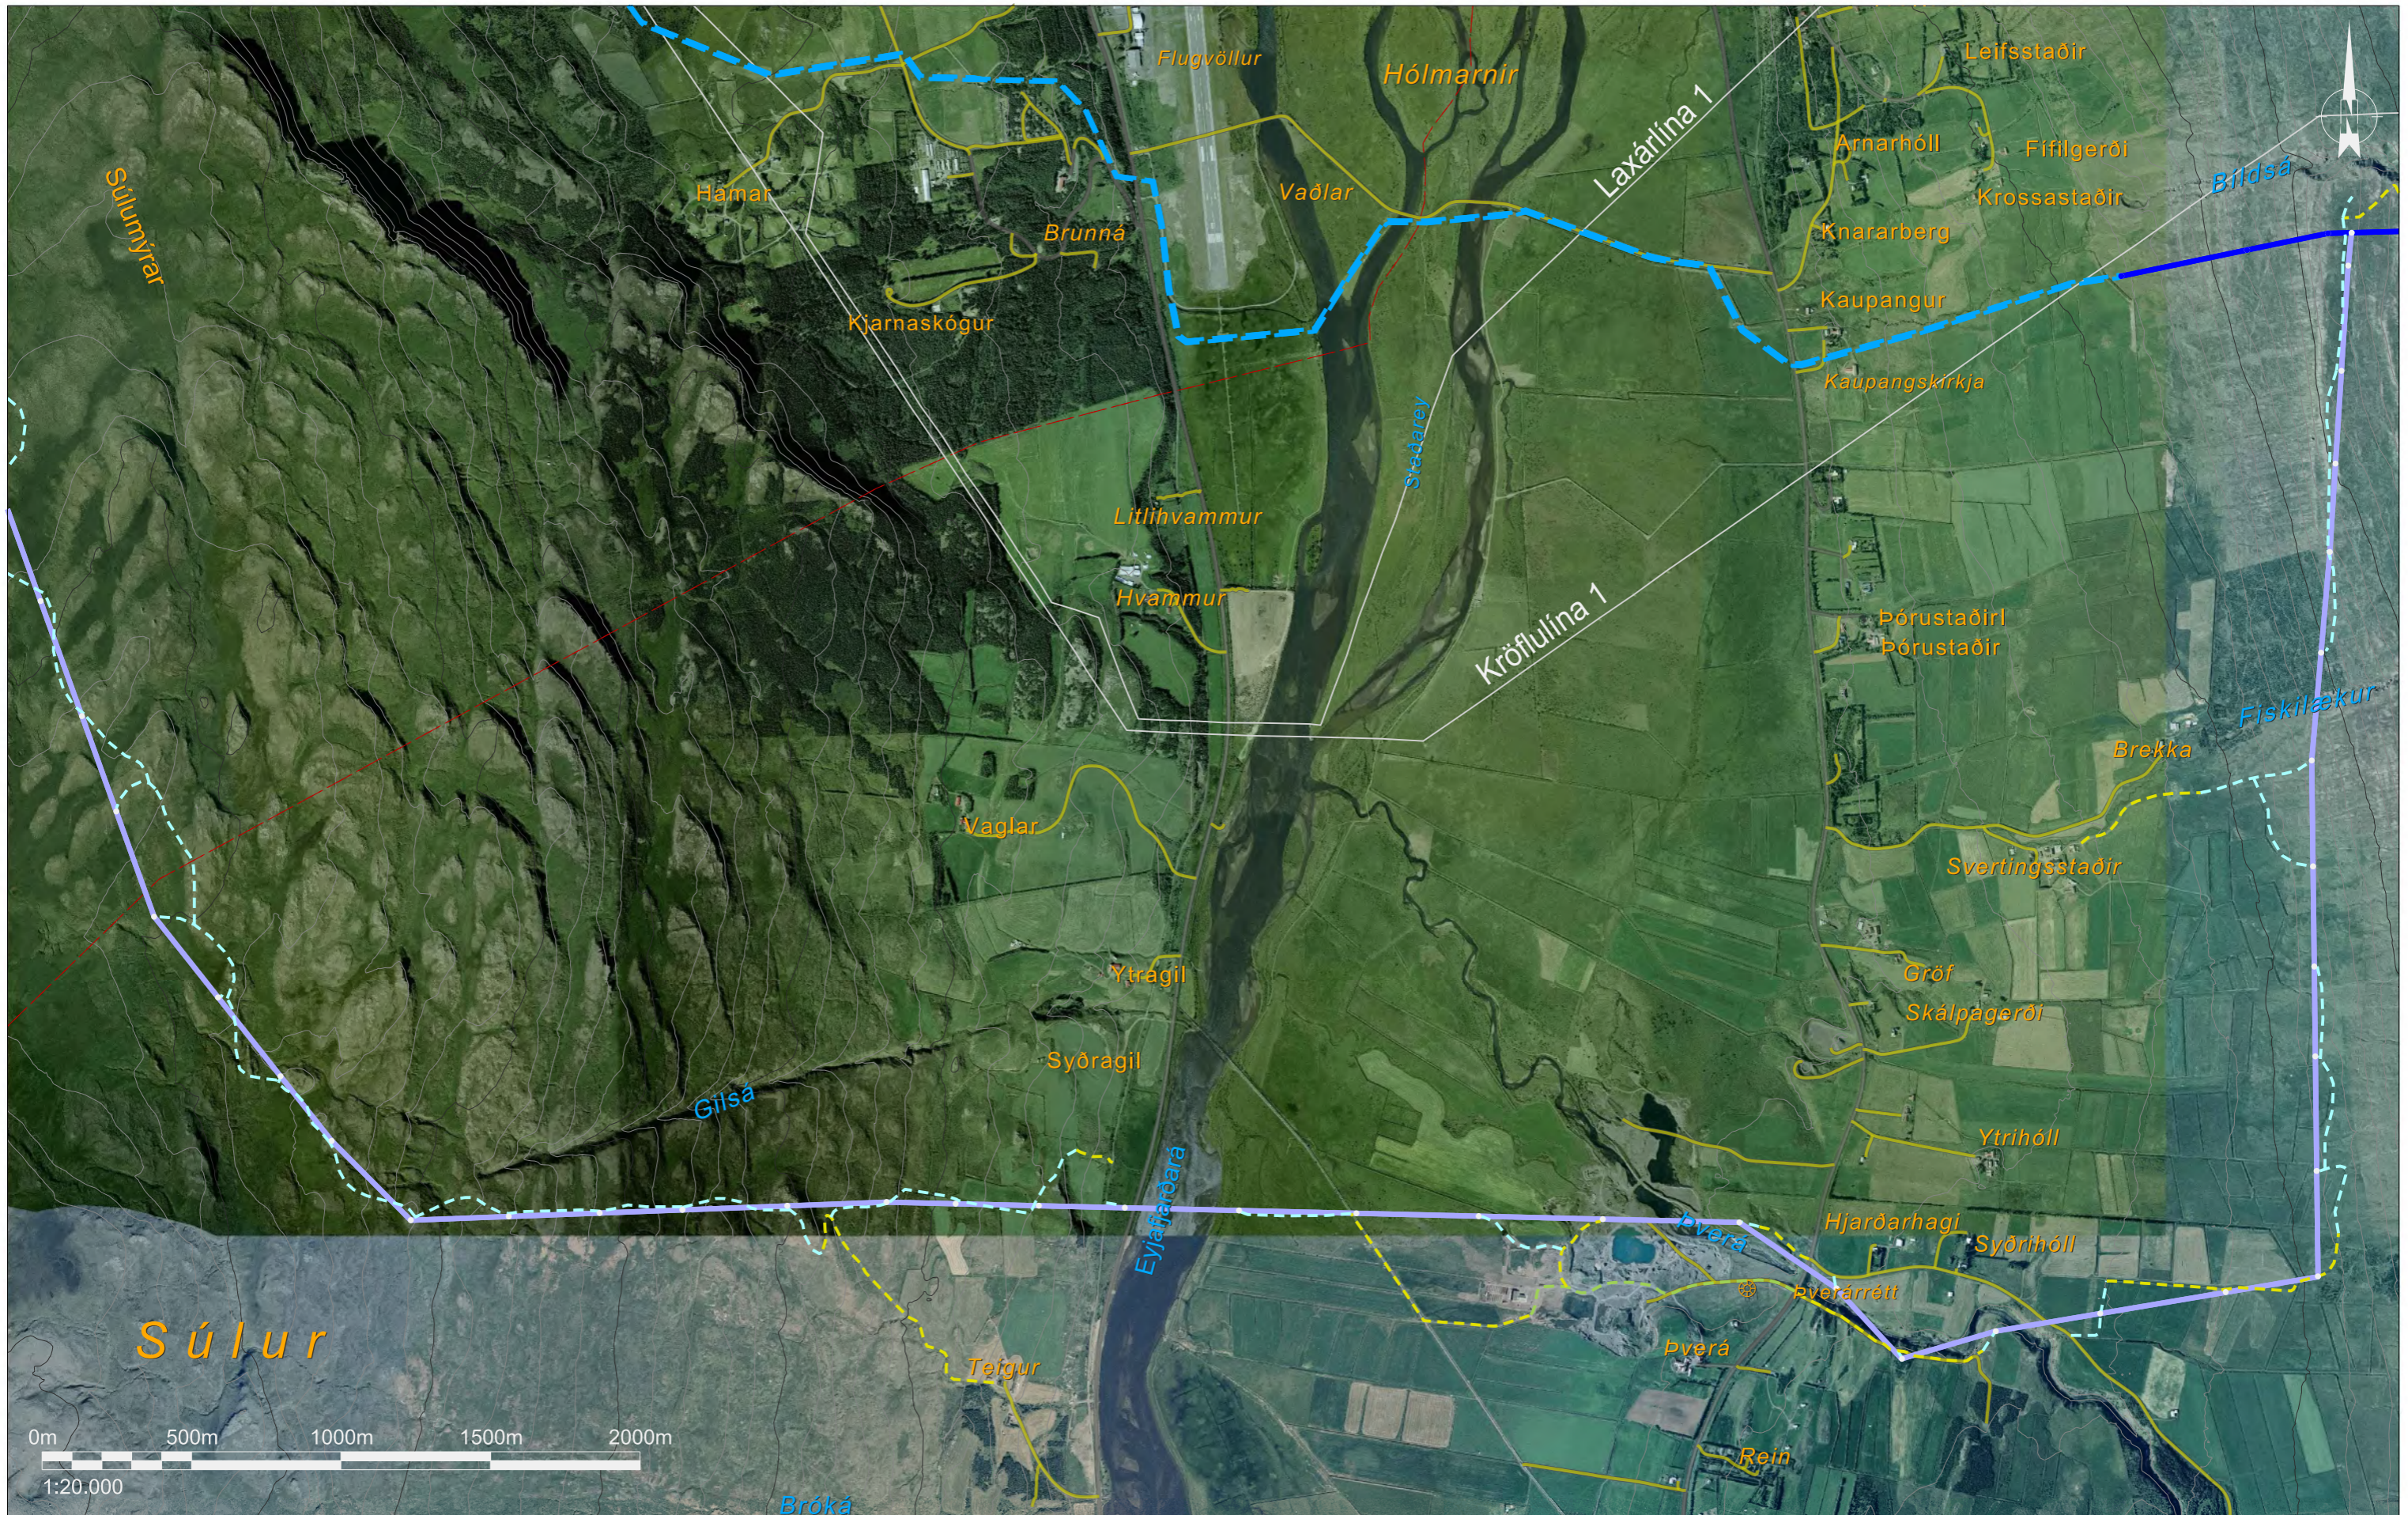


HEIMILDIR:
 Loftmyndir: Loftmyndir ehf
 Örnefni: IS50V frá LMÍ
 Sveitarfélagamörk: IS50V frá LMÍ
 Vegir: IS50V frá LMÍ

SKÝRINGAR:			
	HS3 loftlína (aðalvalkostur)		Vegir
	HS3 möstur		Sveitarfélagamörk
	HS3 jarðstrengur (aðalvalkostur)		Námur til skoðunar
	Núverandi loftlínur		Ný slóð
			Akstursleið
			Eldri slóð burðarhæf
			Eldri slóð styrking
			Valkostur EY-L

DAGSETNING
22.06.2018
 GERT
ÖS
 MÆLIKV.
1:20.000
 BLAÐSTÆRÐ
A3



HÓLASANDSLÍNA 3
 LOFTMYNDAKORT
 LOFTLÍNUKOSTUR Í EYJAFIRÐI
 KORT NR. 13

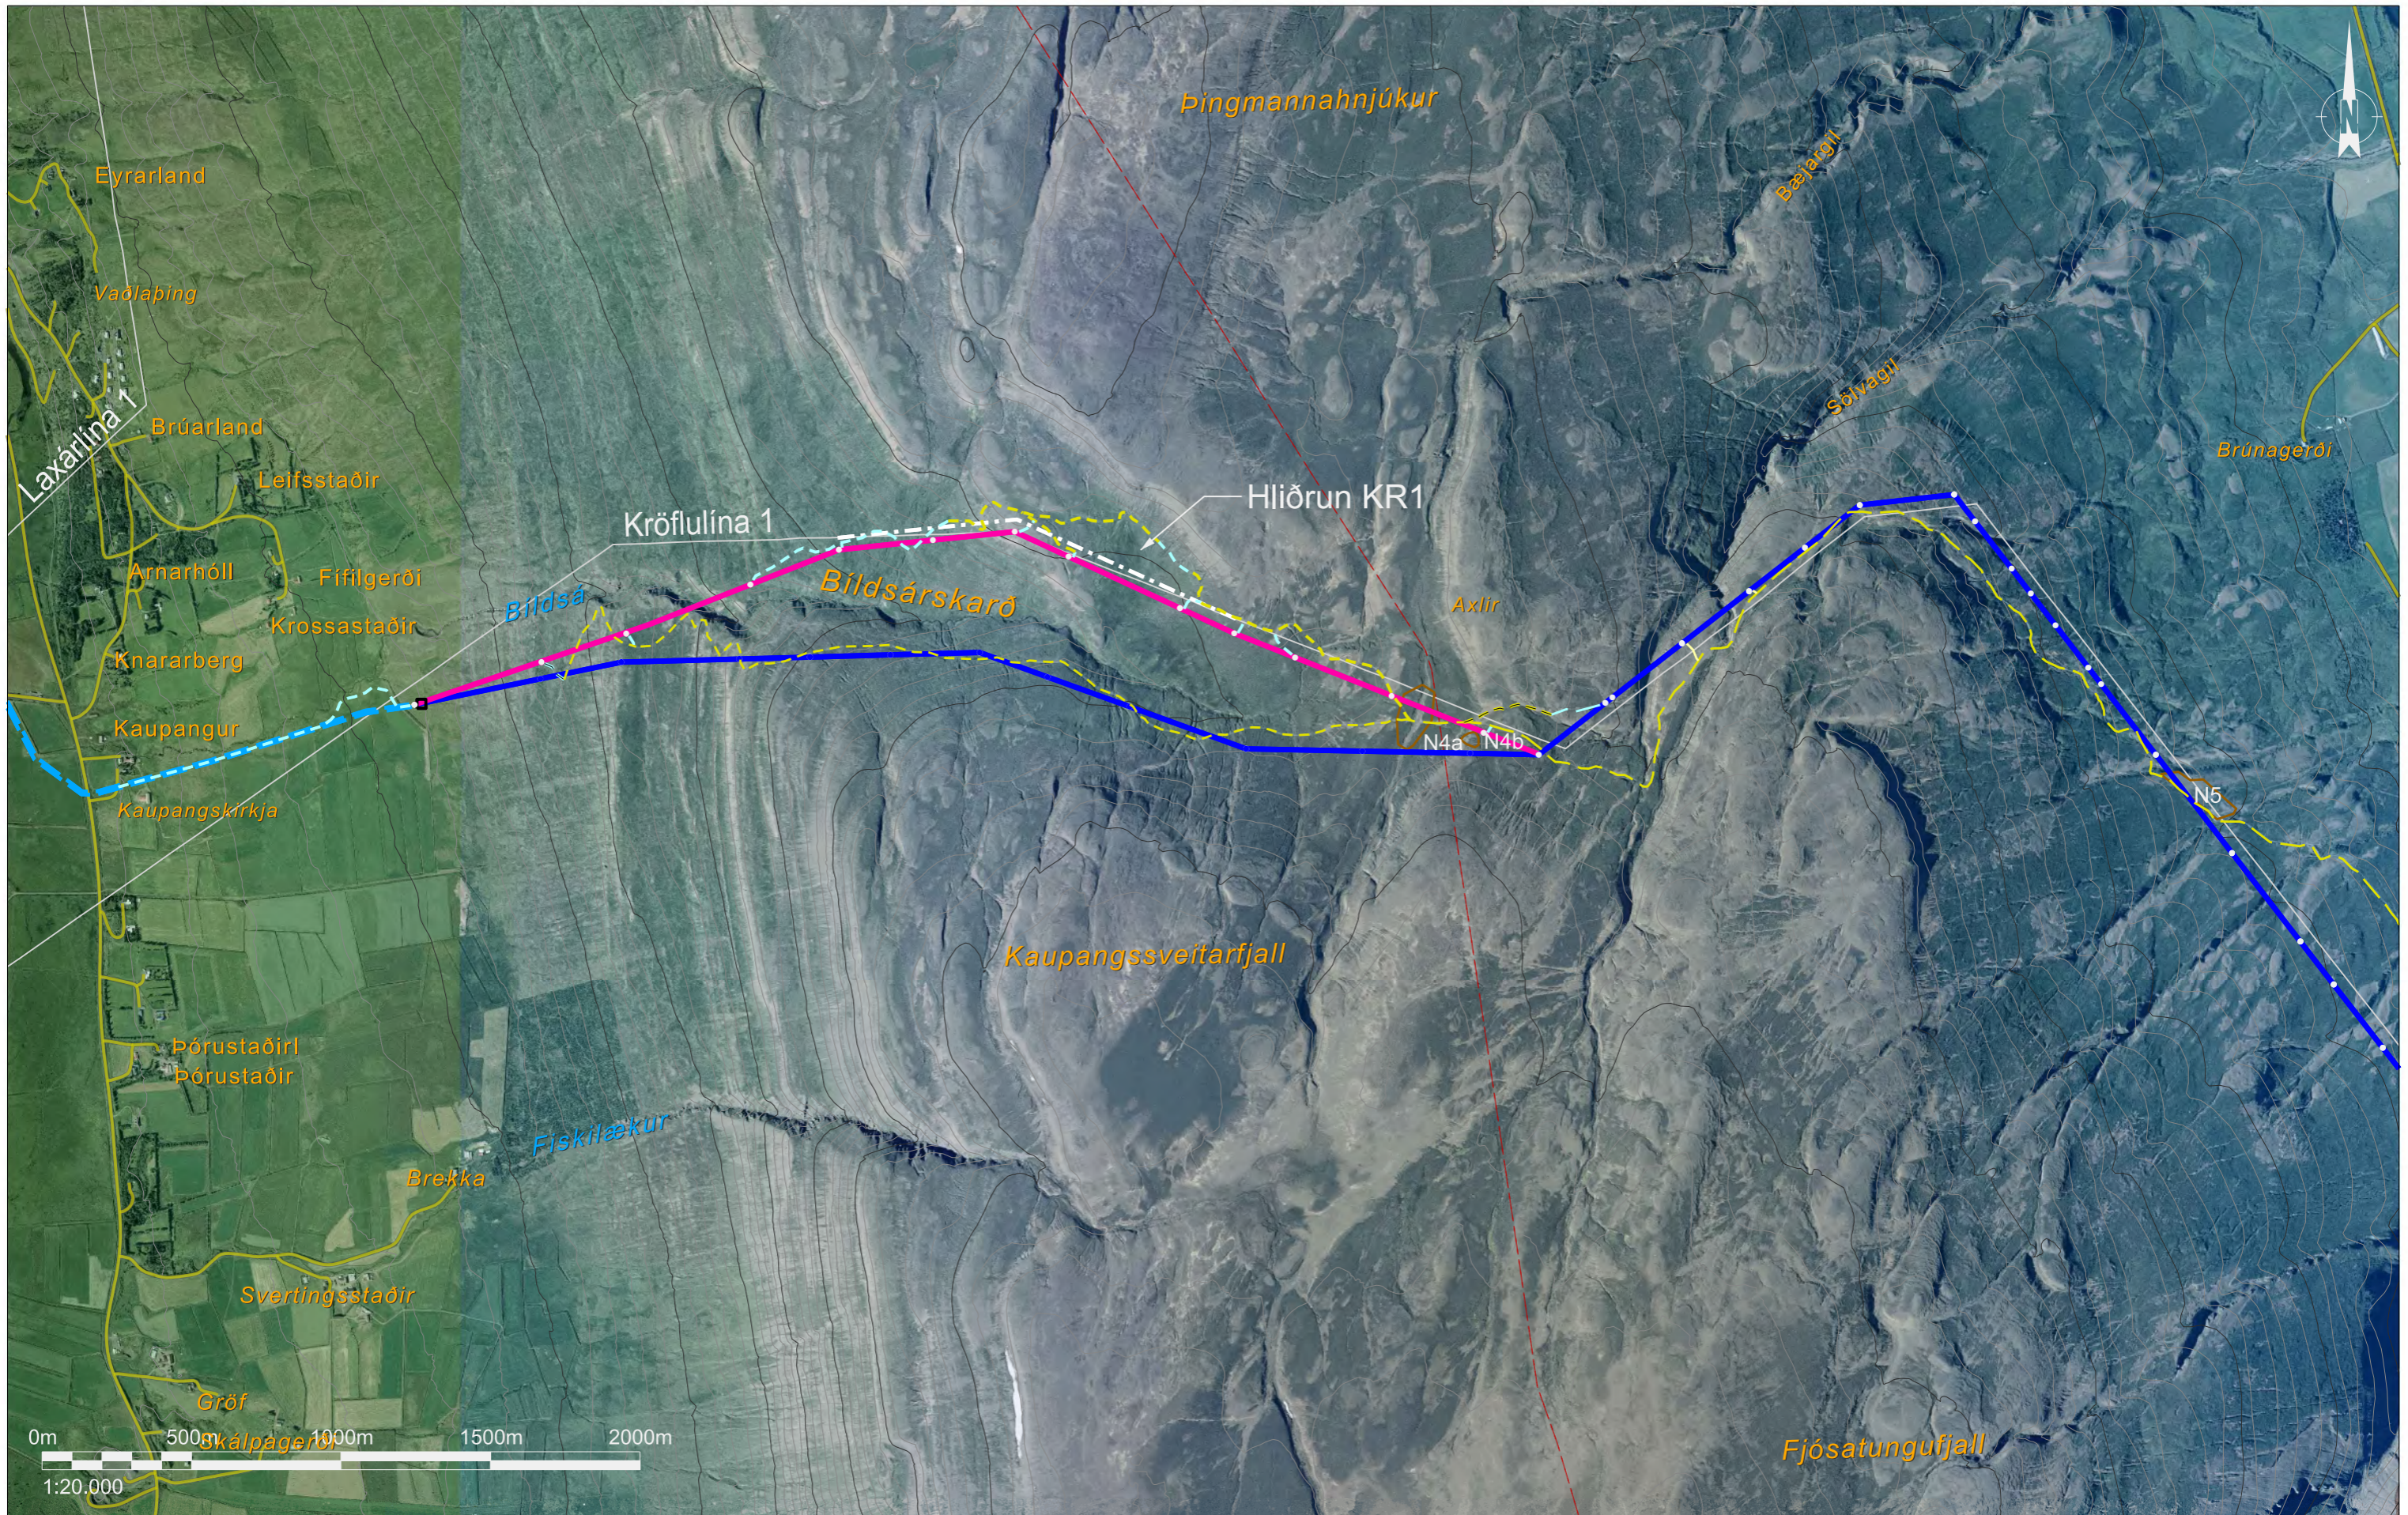

HEIMILDIR:
 Loftmyndir: Loftmyndir ehf
 Örnefni: IS50V frá LMÍ
 Sveitarfélagamörk: IS50V frá LMÍ
 Vegir: IS50V frá LMÍ

SKÝRINGAR:	
— HS3 loftlína (aðalvalkostur)	— Vegir
● HS3 móstur	- - - Sveitarfélagamörk
- - - HS3 jarðstrengur (aðalvalkostur)	 Námur til skoðunar
— Núverandi loftlínur	- - - Eldri slóð burðarhæf
	- - - Eldri slóð styrking
	- - - Ný slóð
	- - - Akstursleið

DAGSETNING
22.06.2018
 GERT
ÖS
 MÆLIKV.
1:20.000
 BLAÐSTÆRD
A3



HÓLASANDSLÍNA 3
 LOFTMYNDAKORT
 LOFTLÍNA NORDAN BÍLDSÁRSKARÐS
 KORT NR. 14



HEIMILDIR:
 Loftmyndir: Loftmyndir ehf
 Örnefni: IS50V frá LMÍ
 Sveitarfélagamörk: IS50V frá LMÍ
 Vegir: IS50V frá LMÍ

SKÝRINGAR:			
	HS3 loftlína (aðalvalkostur)		Vegir
	HS3 möstur		Sveitarfélagamörk
	HS3 jarðstrengur (aðalvalkostur)		Námur til skoðunar
	Núverandi loftlínur		Eldri slóð burðarhæf
			Eldri slóð styrking
			Ný slóð
			Akstursleið
			Valkostur EY-JK

DAGSETNING
22.06.2018
 GERT
ÖS
 MÆLIKV.
1:10.000
 BLADSTÆRD
A3



HÓLASANDSLÍNA 3
 LOFTMYNDAKORT
 JARÐSTRENGSKOSTUR UM KJARNASKÓG
 KORT NR. 15



HEIMILDIR:
 Loftmyndir: Loftmyndir ehf
 Örnefni: IS50V frá LMÍ
 Sveitarfélagamörk: IS50V frá LMÍ
 Vegir: IS50V frá LMÍ

SKÝRINGAR:	
	HS3 loftlína (aðalvalkostur)
	HS3 jarðstrengur (aðalvalkostur)
	Vegir
	Sveitarfélagamörk
	Námur til skoðunar
	Valkostur EY-JU
	Eldri slóð styrking
	Ný slóð
	Akstursleið
	Núverandi loftlínur

DAGSETNING	22.06.2018
GERT	ÖS
MÆLIKV.	1:10.000
BLADSTÆRD	A3



HÓLASANDSLÍNA 3
 LOFTMYNDAKORT
 EYJAFJARÐARÁ - UNDIRBORUN

KORT NR. 16



HEIMILDIR:
 Loftmyndir: Loftmyndir ehf
 Örnefni: IS50V frá LMÍ
 Sveitarfélagamörk: IS50V frá LMÍ
 Vegir: IS50V frá LMÍ

SKÝRINGAR:	
	HS3 loftlína (aðalvalkostur)
	Vegir
	Sveitarfélagamörk
	HS3 möstur
	HS3 jarðstrengur (aðalvalkostur)
	Eldri slóð burðarhæf
	Valkostur EY-JB
	Námur til skoðunar
	Eldri slóð styrking
	Ný slóð
	Núverandi loftlinur
	Akstursleið

DAGSETNING	22.06.2018
GERT	ÖS
MÆLIKV.	1:10.000
BLADSTÆRD	A3



HÓLASANDSLÍNA 3	
LOFTMYNDAKORT	
EYJAFJARDARÁ - JARÐSTRENGUR Á BRÝR	
KORT NR.	17




HEIMILDIR:
 Loftmyndir: Loftmyndir ehf
 Örnefni: IS50V frá LMÍ
 Sveitarfélagamörk: IS50V frá LMÍ
 Vegir: IS50V frá LMÍ

SKÝRINGAR:	
HS3 loftlína (aðalvalkostur)	Vegir
HS3 möstur	Sveitarfélagamörk
HS3 jarðstrengur (aðalvalkostur)	Námur til skoðunar
Núverandi loftlínur	Eldri slóð burðarhæf
	Eldri slóð styrking
	Ný slóð
	Akstursleið
	Valkostur LA-LN

DAGSETNING
22.06.2018
 GERT
ÖS
 MÆLIKV.
1:20.000
 BLADSTÆRD
A3



HÓLASANDSLÍNA 3
 LOFTMYNDAKORT
 LAXÁRDALUR - LOFTLÍNA SAMHLÍDA KR1
 KORT NR. 18

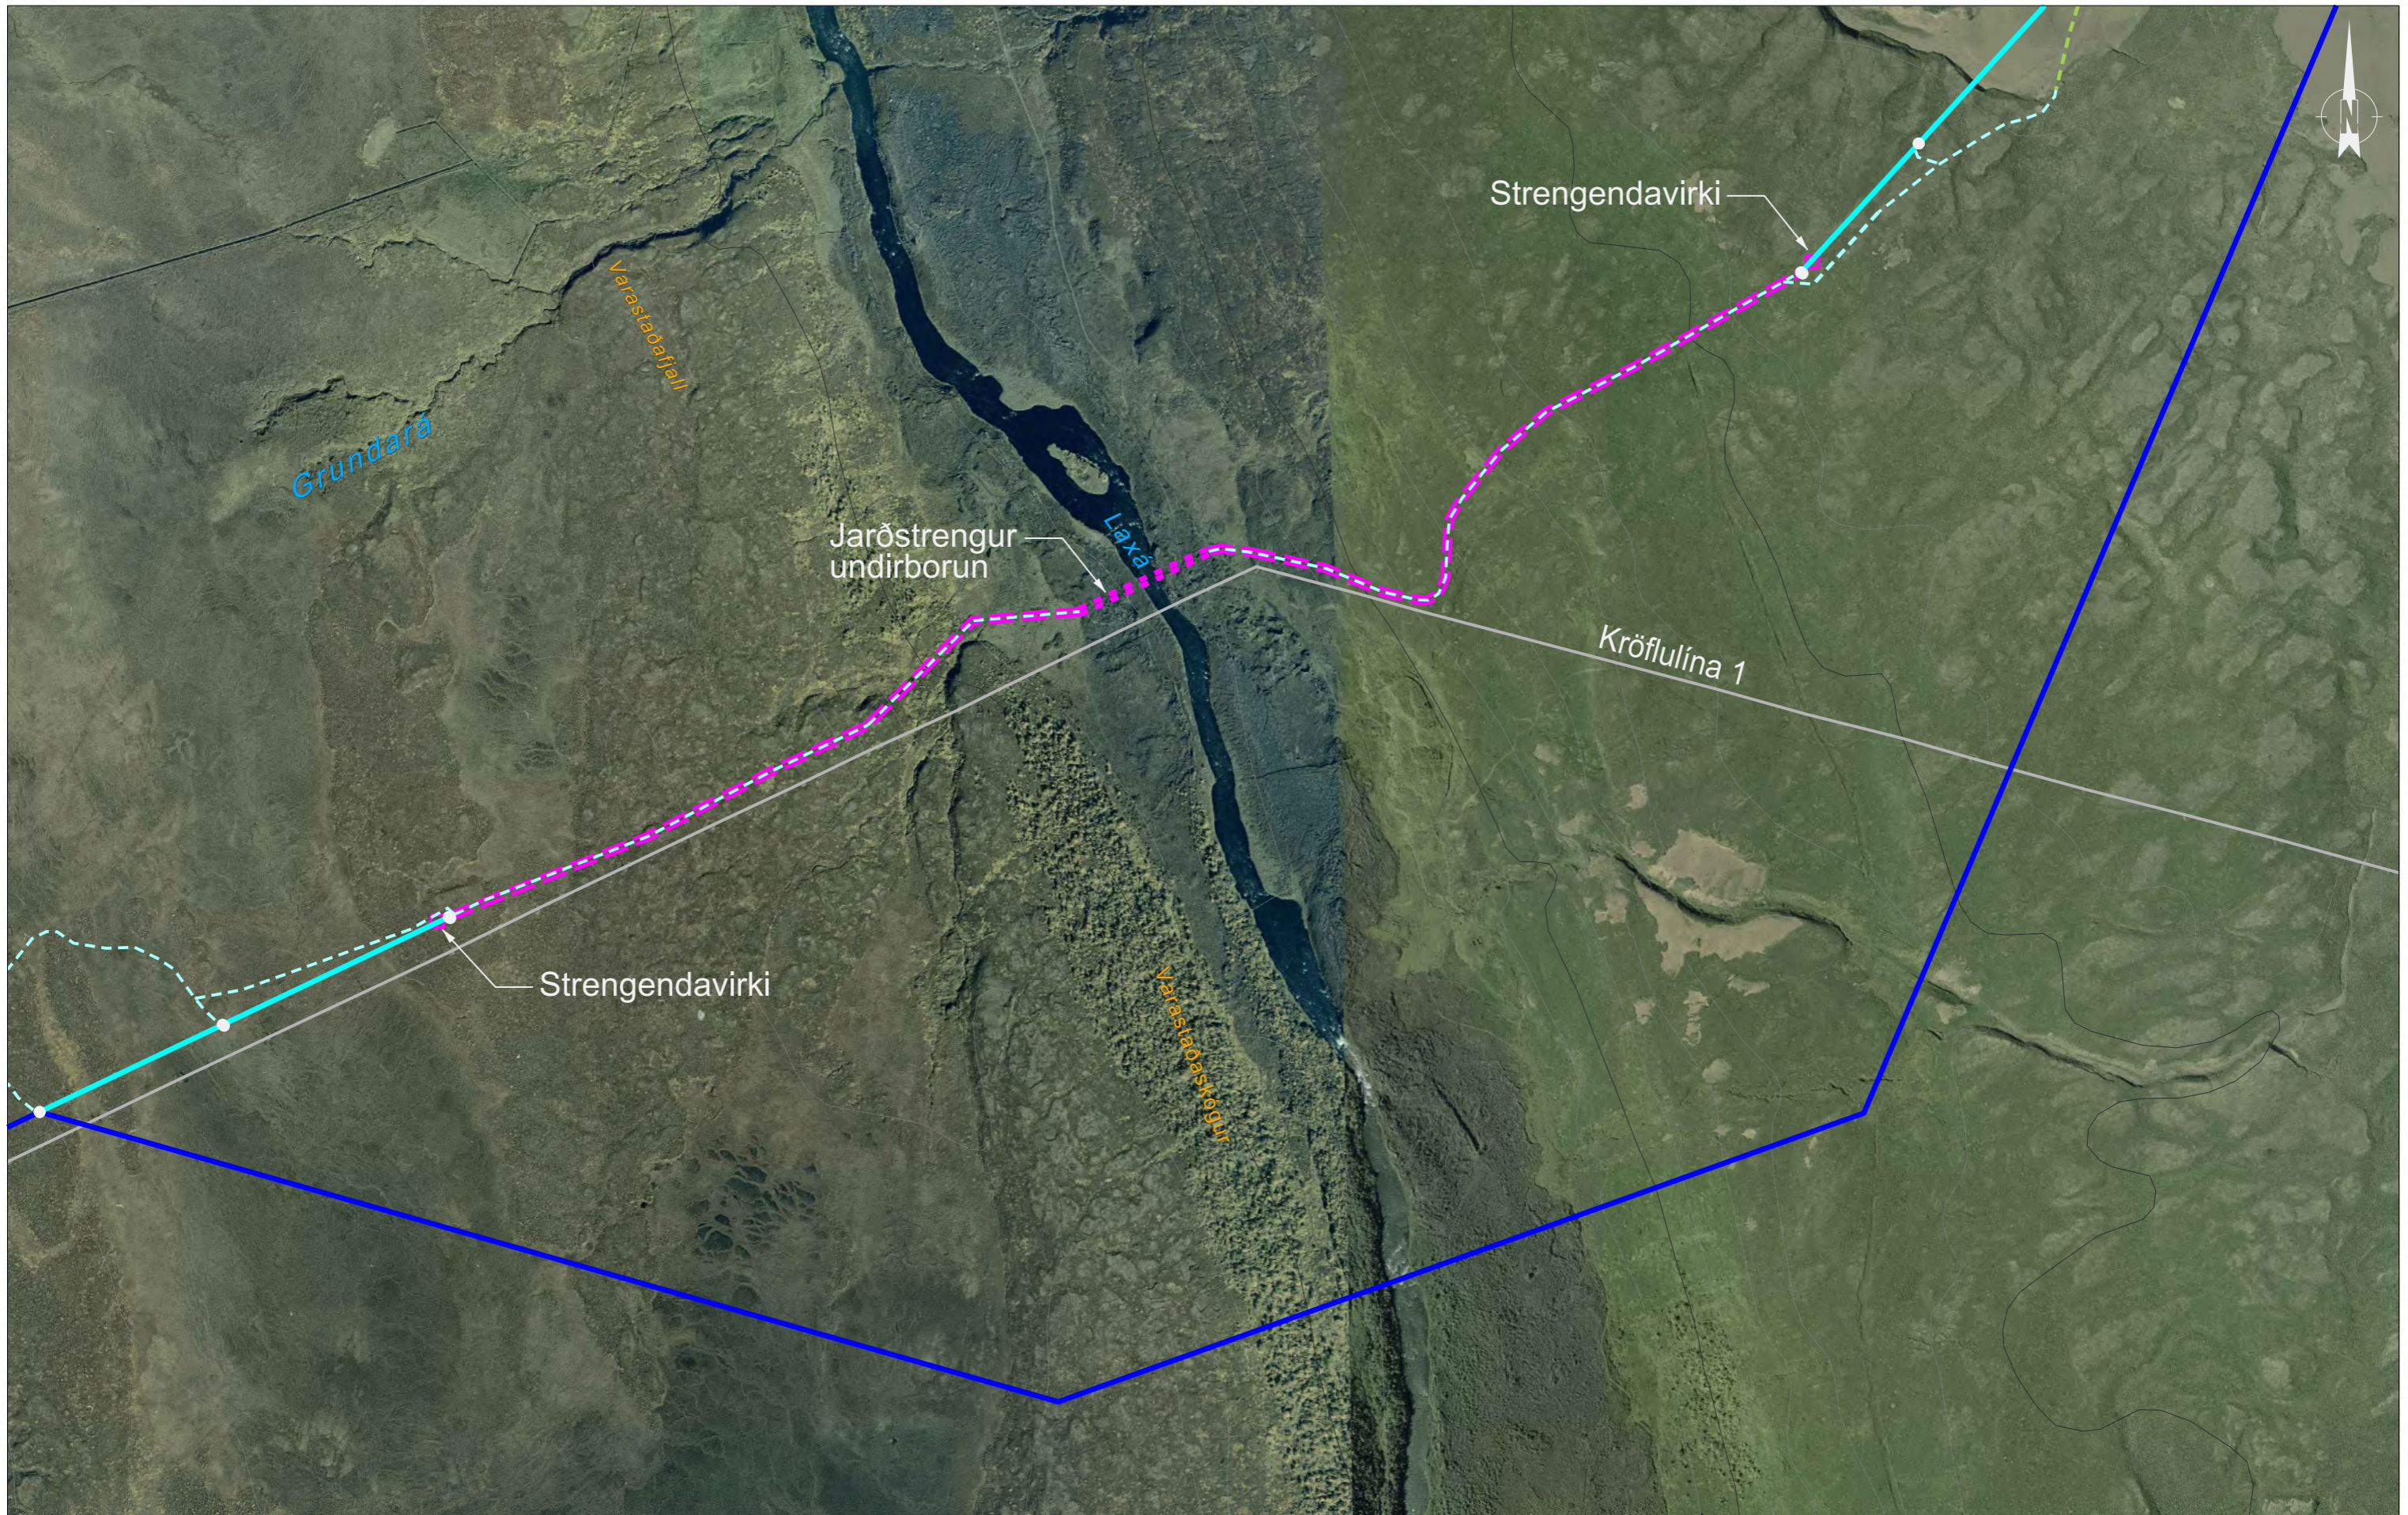


HEIMILDIR:
 Loftmyndir: Loftmyndir ehf
 Örnefni: IS50V frá LMÍ
 Sveitarfélagamörk: IS50V frá LMÍ
 Vegir: IS50V frá LMÍ

SKÝRINGAR:			
	HS3 loftlína (aðalvalkostur)		Vegir
	HS3 möstur		Sveitarfélagamörk
	HS3 jarðstrengur (aðalvalkostur)		Námur til skoðunar
	Núverandi loftlínur		Eldri slóð burðarhæf
			Eldri slóð styrking
			Ný slóð
			Akstursleið
			Valkostur LA-LN
			Valkostur LA-JU

DAGSETNING
22.06.2018
 GERT
ÖS
 MÆLIKV.
1:10.000
 BLADSTÆRD
A3



HÓLASANDSLÍNA 3
 LOFTMYNDAKORT
 LAXÁRDALUR - JARÐSTRENGUR / UNDIRBORUN
 KORT NR. 19

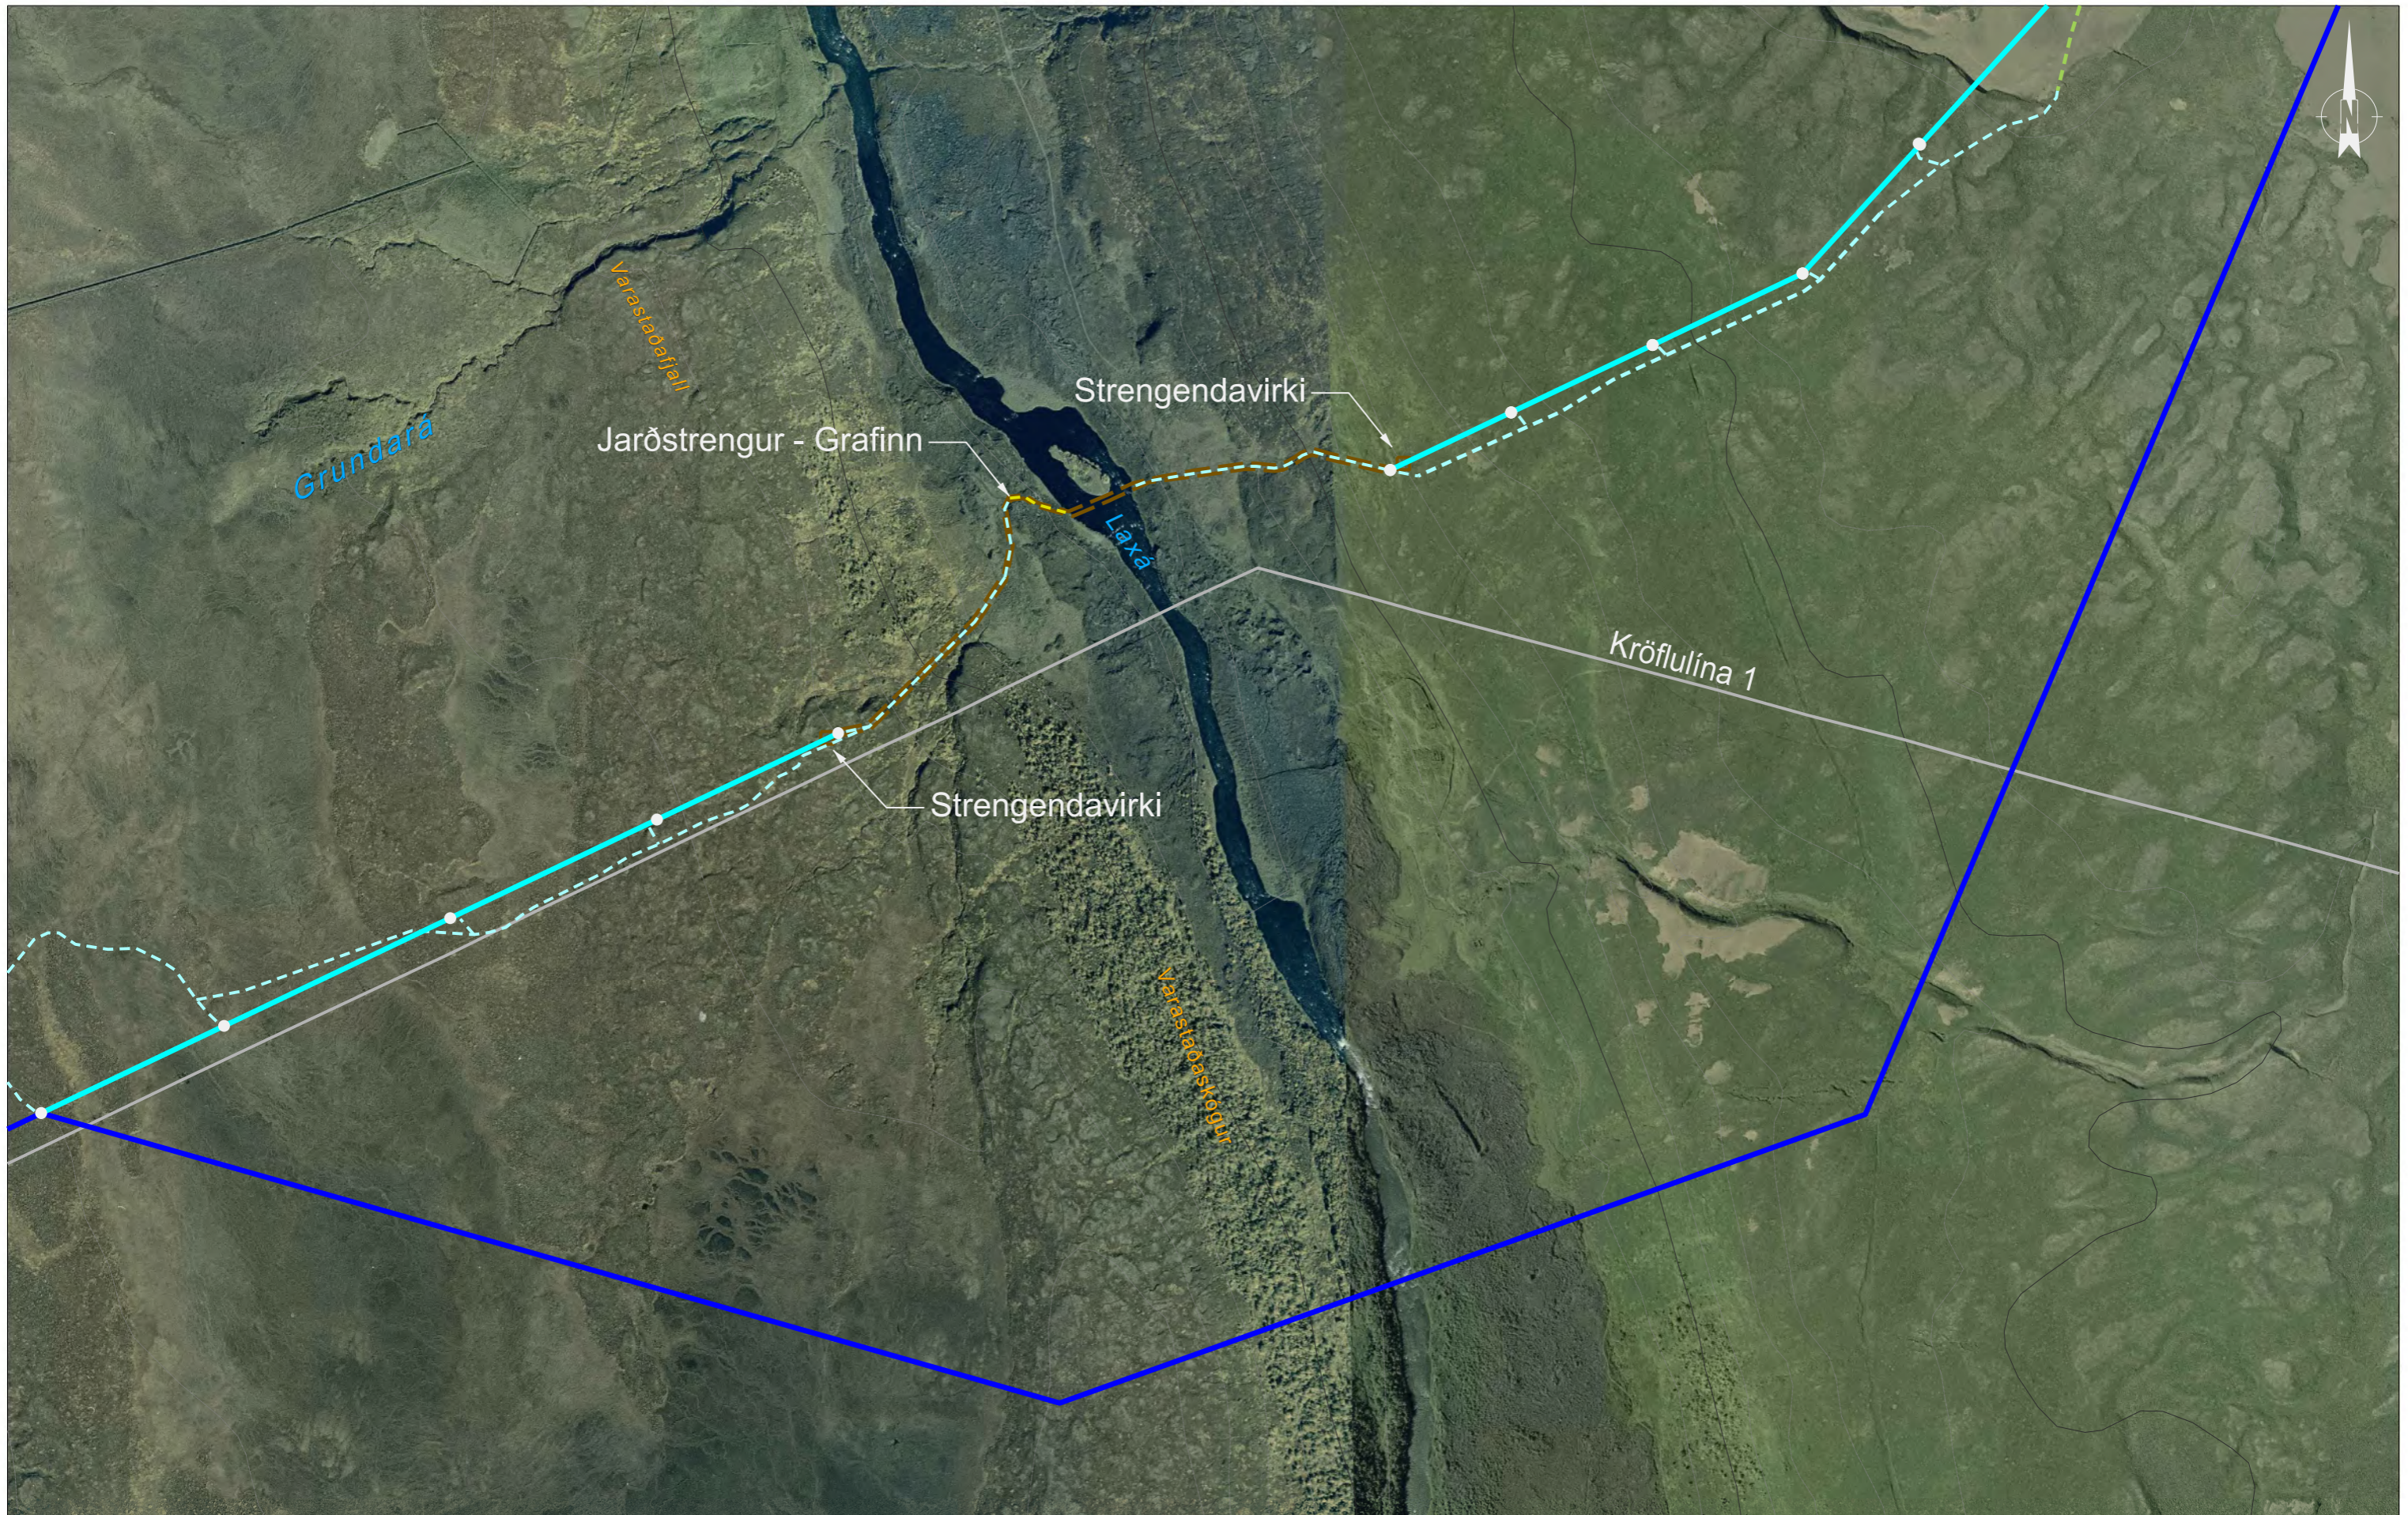

HEIMILDIR:
 Loftmyndir: Loftmyndir ehf
 Örnefni: IS50V frá LMÍ
 Sveitarfélagamörk: IS50V frá LMÍ
 Vegir: IS50V frá LMÍ

SKÝRINGAR:			
	HS3 loftlína (aðalvalkostur)		Vegir
	HS3 möstur		Sveitarfélagamörk
	HS3 jarðstrengur (aðalvalkostur)		Námur til skoðunar
	Núverandi loftlínur		Eldri slóð burðarhæf
			Eldri slóð styrking
			Ný slóð
			Akstursleið
			Valkostur LA-LN
			Valkostur LA-J

DAGSETNING
22.06.2018
 GERT
ÖS
 MÆLIKV.
1:10.000
 BLADSTÆRD
A3



HÓLASANDSLÍNA 3
 LOFTMYNDAKORT
 LAXÁRDALUR - JARÐSTRENGUR / GRAFINN
 KORT NR. 20