



HÓLASANDSLÍNA 3

220 KV RAFLÍNA FRÁ AKUREYRI AÐ HÓLASANDI

Mynda- og kortahefti matsskýrslu

Mars 2019
Landsnet – 19028

LANDSNET

MYNDA- OG KORTAHEFTI

1. HLUTI - LOFTMYNDAKORT

Loftmyndakort af línuleiðum, mkv. 1:20.000/10.000

2 HLUTI - ÞEMAKORT

Fornminjar, mkv. 1:5.000

Vistgerðakort, mkv. 1:20.000

Náttúruvernd, mkv. 1:150.000

Vatnsvernd, mkv. 1:150.000

3. HLUTI – SÝNILEIKI OG MYNDSTAÐIR

Útreiknaður sýnileiki mannvirkja og staðsetning líkanmynda, mkv. 1:50.000

4. HLUTI – LÍKANMYNDIR

Líkanmyndir, núverandi ástand og að lokinni framkvæmd



HEIMILDIR:
 Loftmyndir: Loftmyndir ehf
 Örnefni: IS50V frá LMÍ
 Sveitarfélagamörk: IS50V frá LMÍ
 Vegir: IS50V frá LMÍ

SKÝRINGAR:
 — HS3 háspennulína
 - - - HS3 jarðstrengur
 — Núverandi loftlínur
 — Vegir

- - - Sveitarfélagamörk
 — Valkostur BI-LN
 — Valkostur EY-L

— Valkostur EY-JU
 — Valkostur EY-JB
 — Valkostur EY-JK

— Valkostur LA-LN
 — Valkostur LA-J
 — Valkostur LA-JU


— Fornleið og fornleifar
 • Fornleifar

DAGSETNING
29.01.2019
 GERT
ÖS/FM
 MÆLIKV.
1:150.000
 BLADSTÆRD
A3



HÓLASANDSLÍNA 3
 FORNLEIFAKORT
 YFIRLITSKORT
 KORT NR. 1



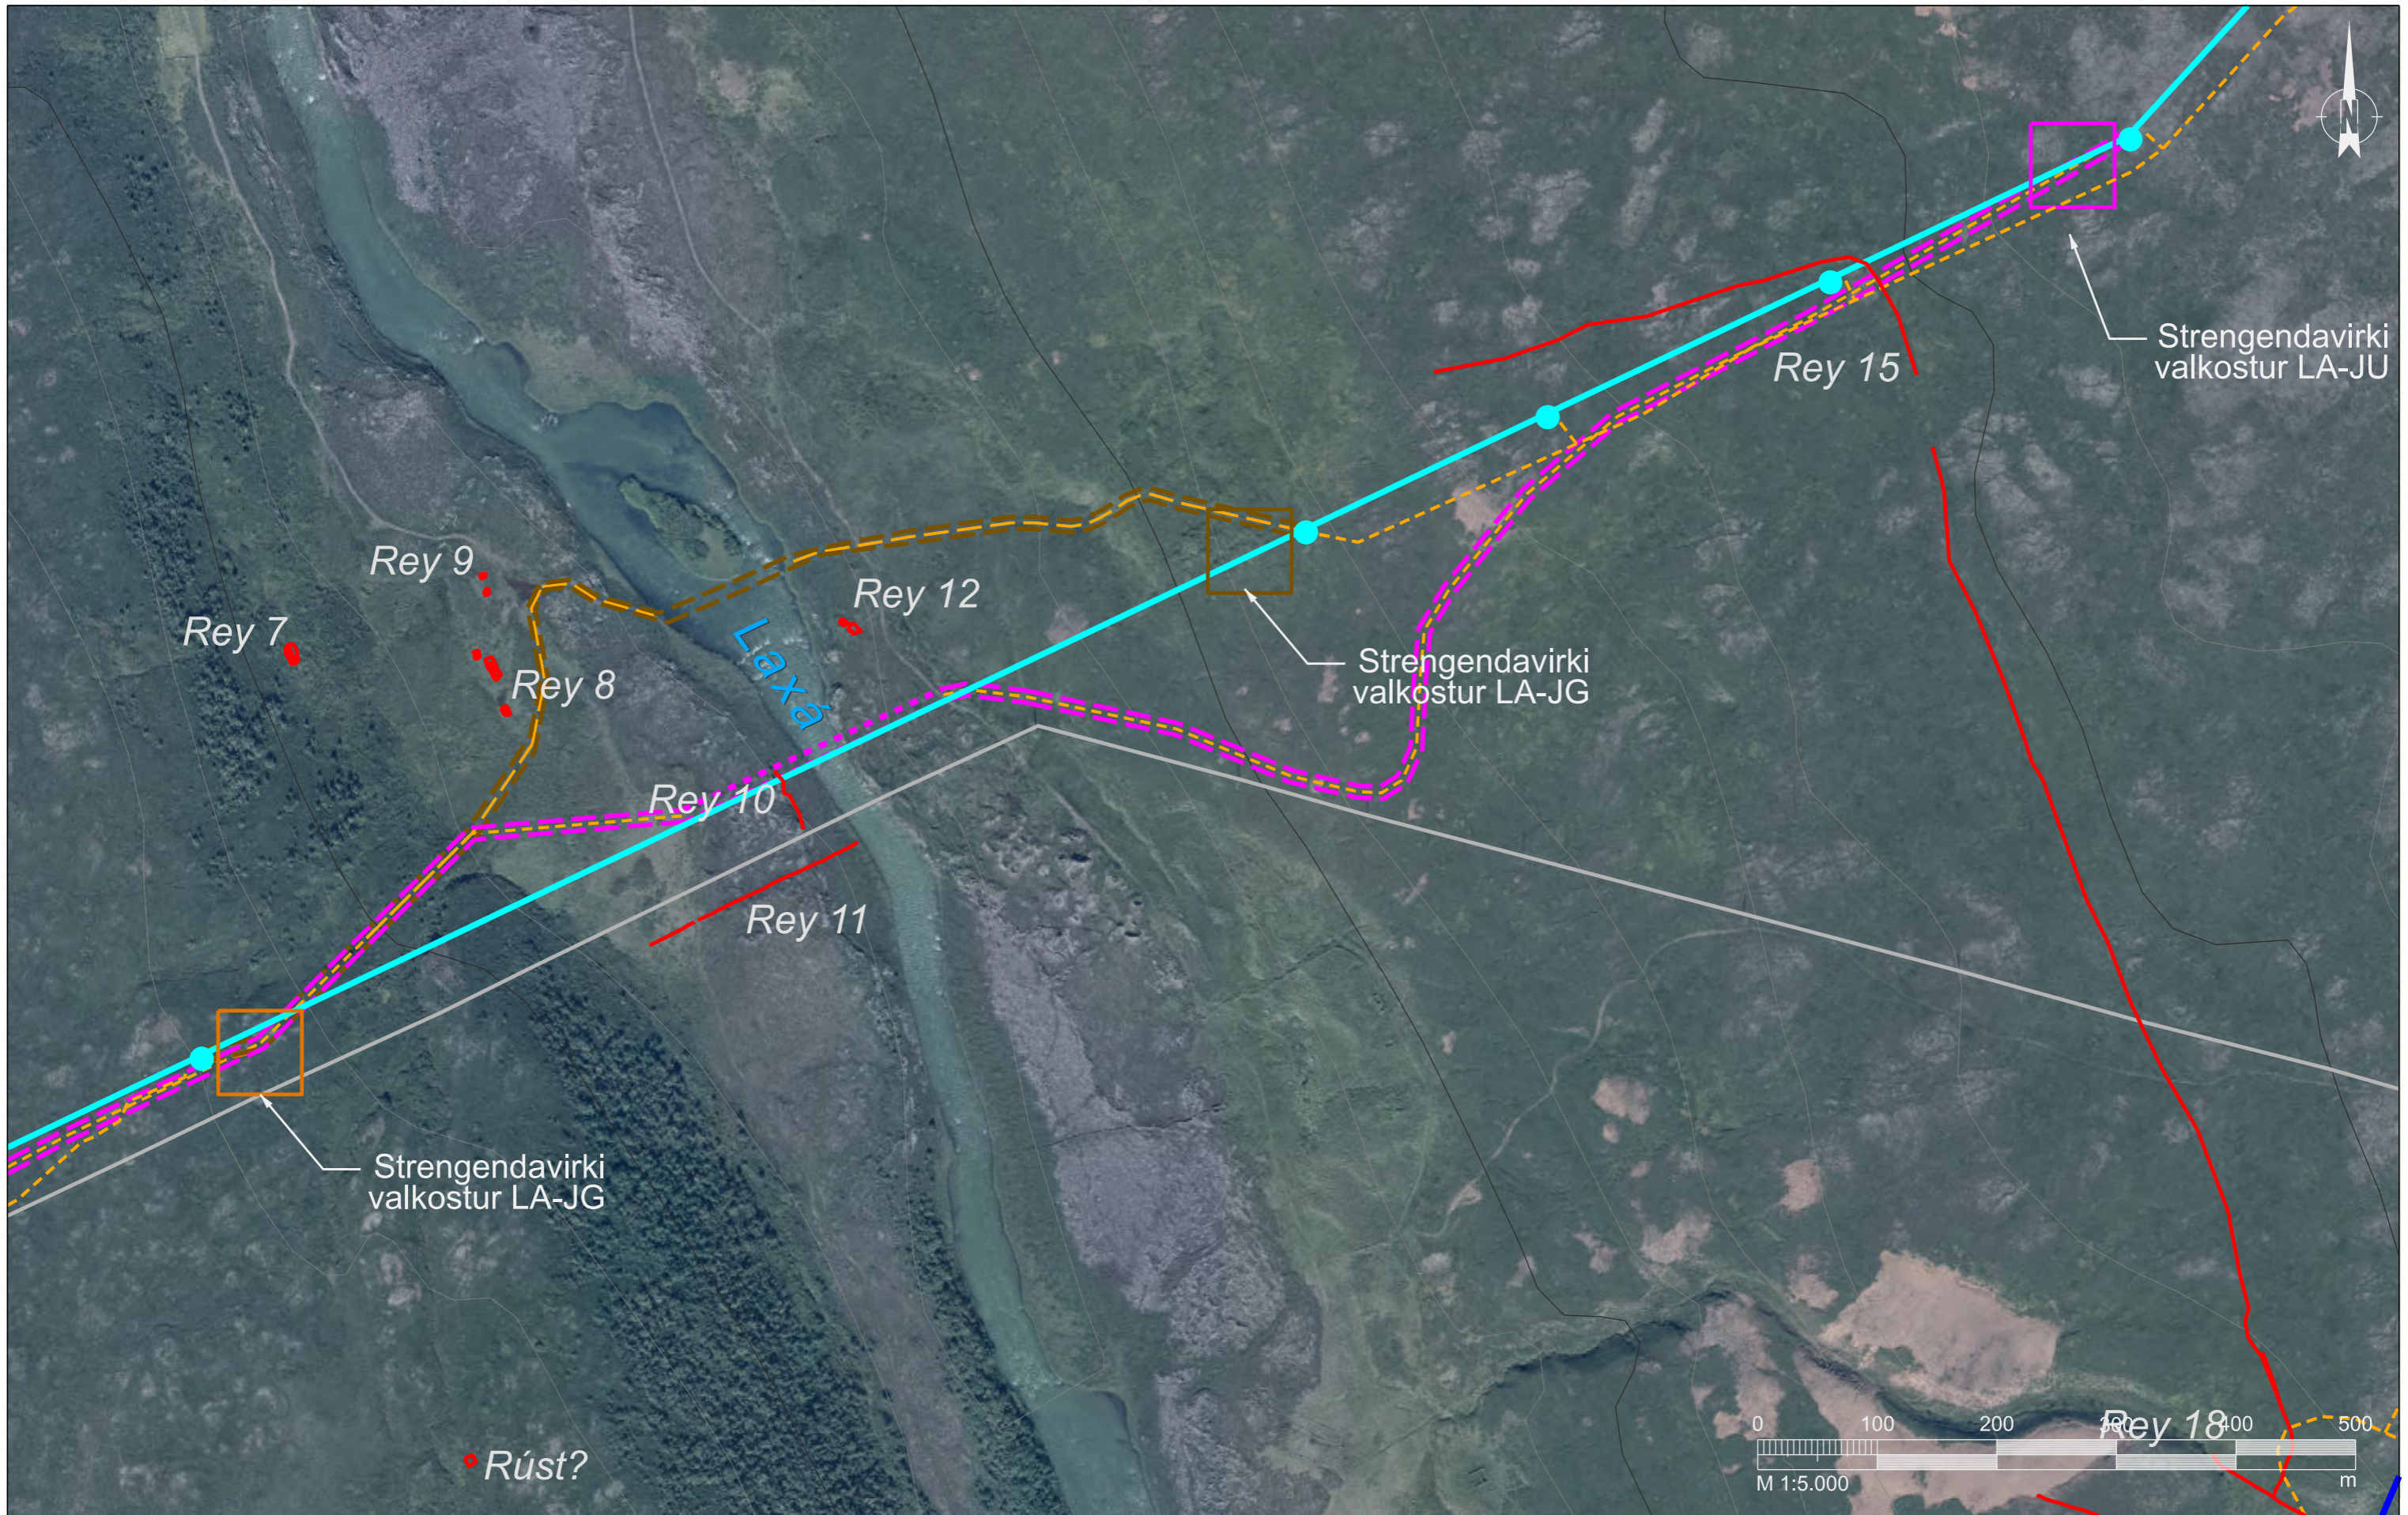


HEIMILDIR:
 Loftmyndir: Loftmyndir ehf
 Örnefni: IS50V frá LMÍ
 Sveitarfélagamörk: IS50V frá LMÍ
 Vegir: IS50V frá LMÍ

SKÝRINGAR:	
— HS3 loftlína (aðalvalkostur)	- - - Fyrirhuguð slóð
● HS3 möstur	— Vegir
- - - HS3 jarðstrengur (aðalvalkostur)	— Fornleið og fornleifar
— Núverandi loftlínur	● Fornleifar
 Námur til skoðunar	- - - Sveitarfélagamörk
— Valkostur LA-LN	— Valkostur LA-J
— Valkostur LA-JU	

DAGSETNING
22.1.2019
 GERNT
ÖS/BDI
 MÆLIKVI.
1:5.000
 BLAÐSTÆRÐ
A3



HÓLASANDSLÍNA 3
 FORNLEIFAKORT
 LAXÁRDALUR
 KORT NR. 2

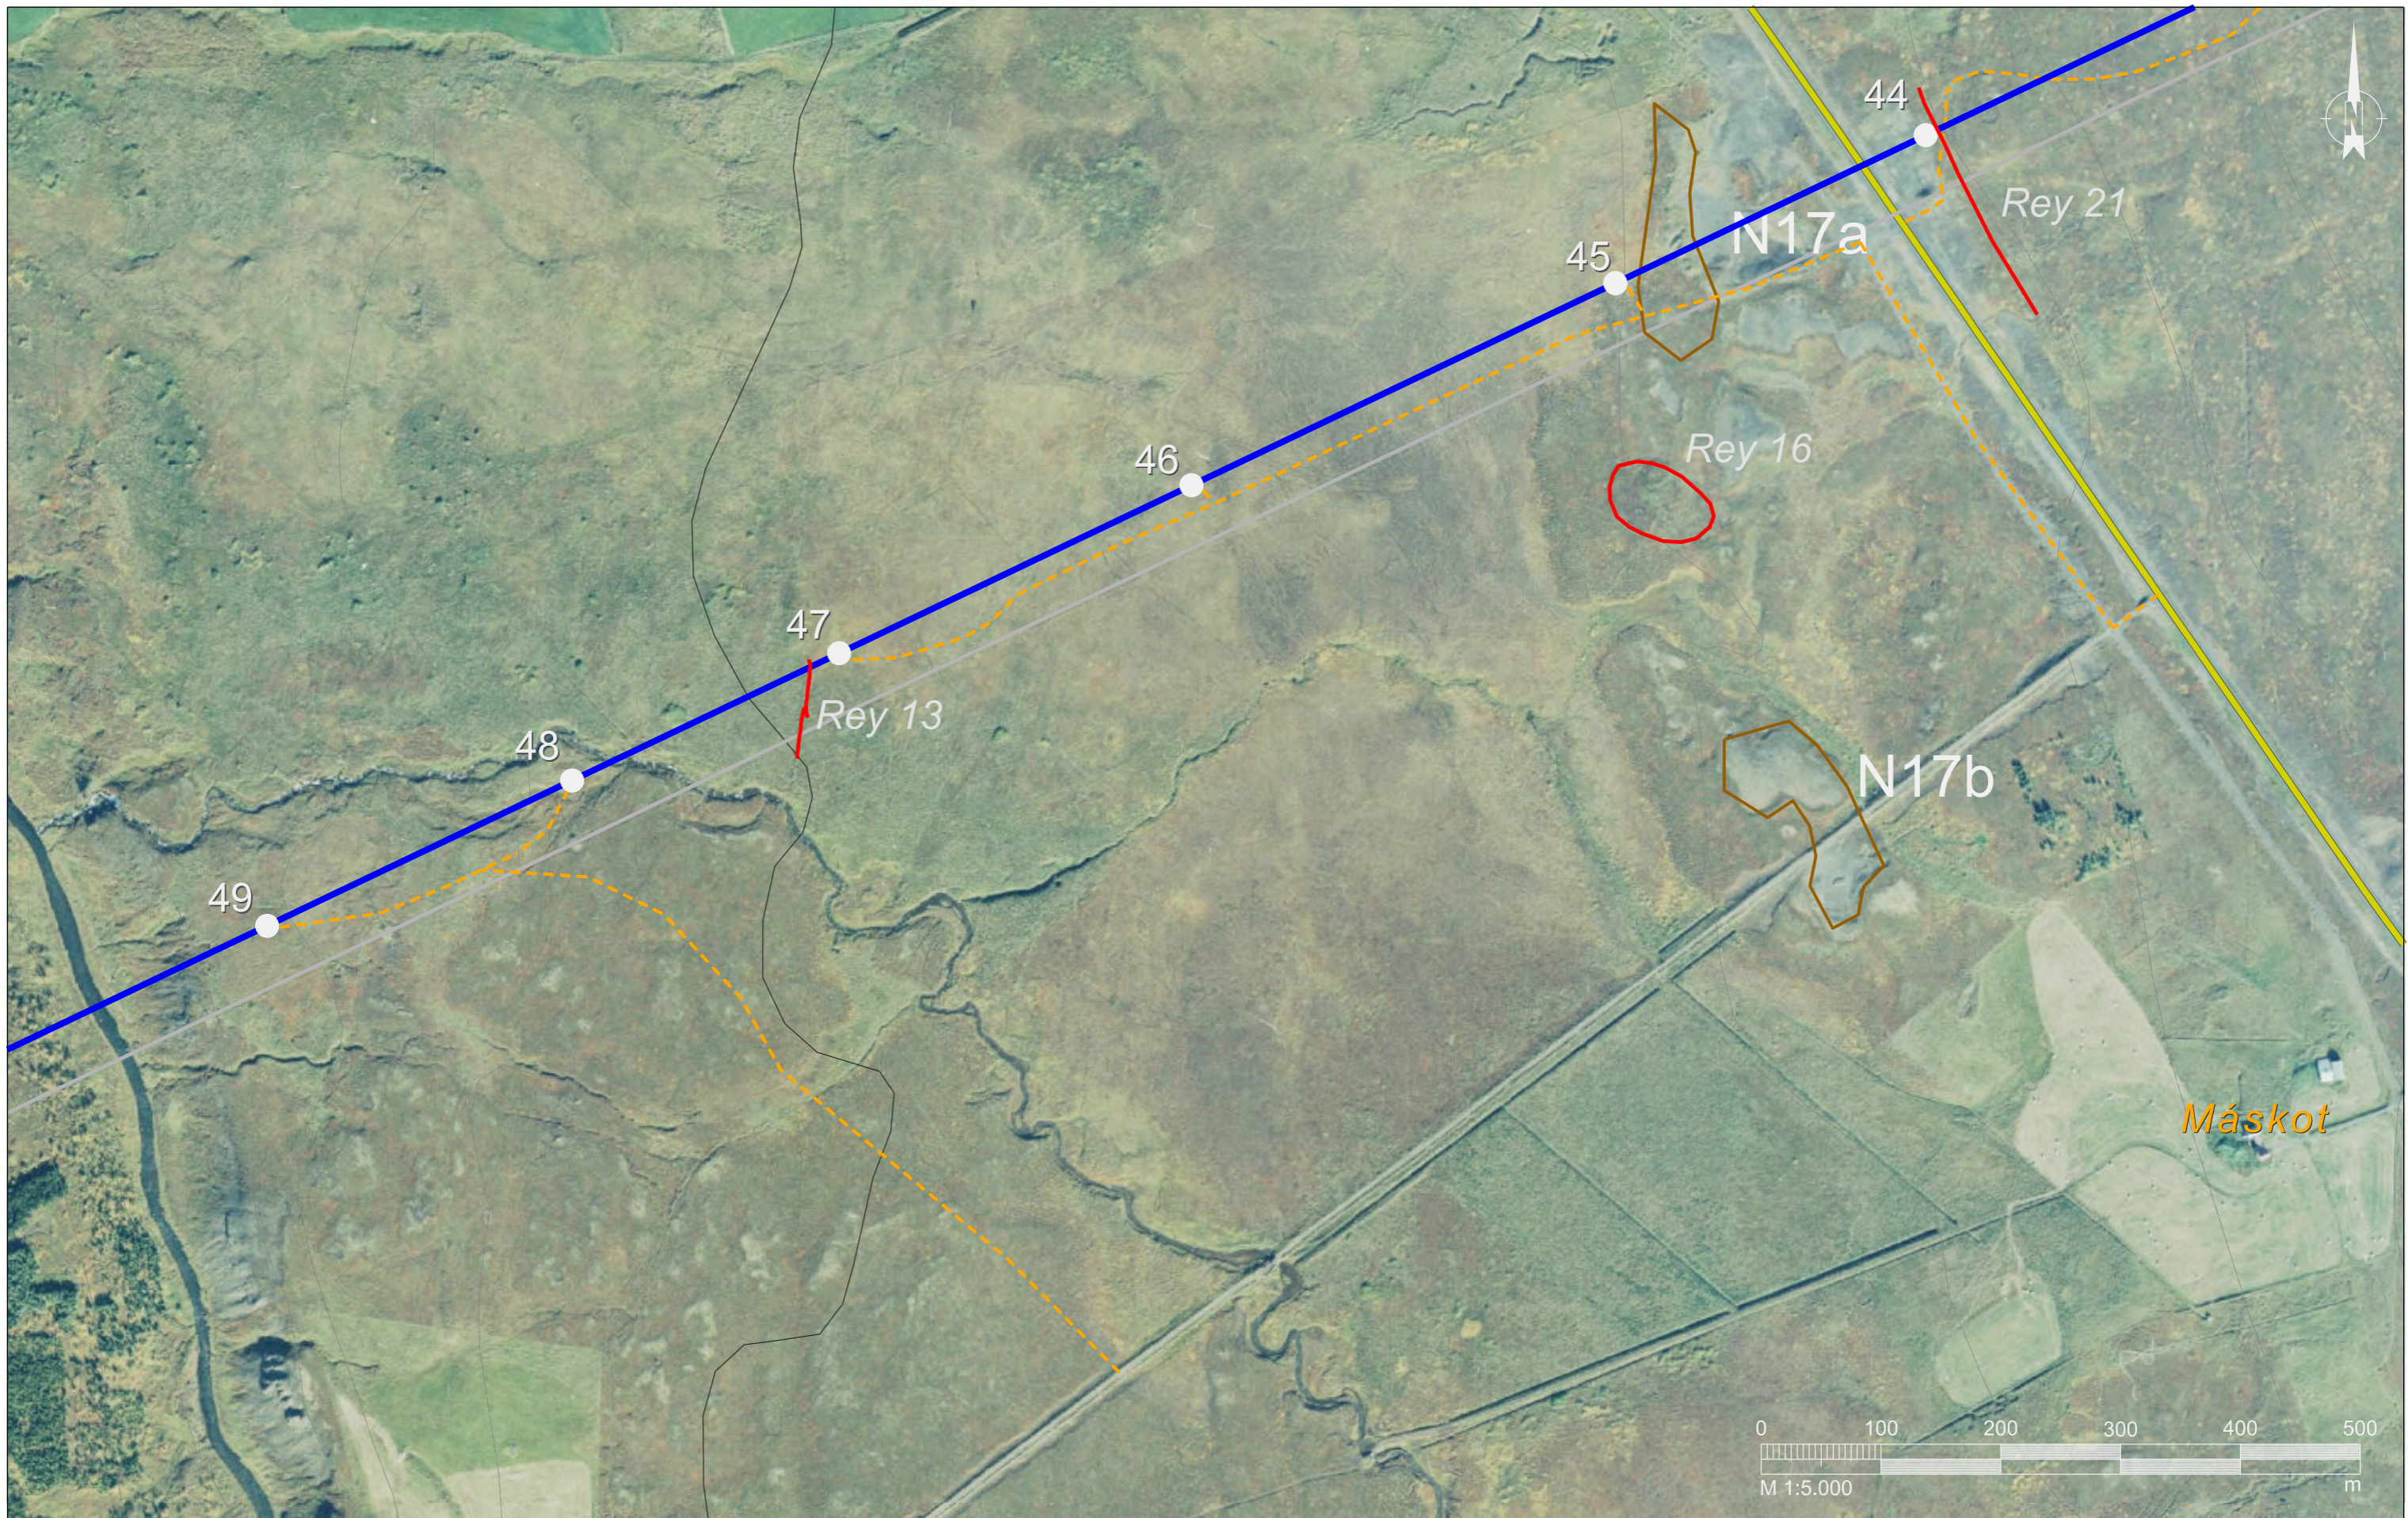

HEIMILDIR:
 Loftmyndir: Loftmyndir ehf
 Örnefni: IS50V frá LMÍ
 Sveitarfélagamörk: IS50V frá LMÍ
 Vegir: IS50V frá LMÍ

SKÝRINGAR:	
	HS3 loftlína (aðalvalkostur)
	Fyrirhuguð slóð
	HS3 möstur
	Vegir
	HS3 jarðstrengur (aðalvalkostur)
	Fornleið og fornleifar
	Núverandi loftlínur
	Námur til skoðunar
	Sveitarfélagamörk
	Fornleifar

DAGSETNING
22.1.2019
 GERNT
ÖS/BDI
 MÆLIKV.
1:5.000
 BLAÐSTÆRD
A3



HÓLASANDSLÍNA 3
 FORNLEIFAKORT
 REYKJADALUR
 KORT NR. 3



HEIMILDIR:
 Loftmyndir: Loftmyndir ehf
 Örnefni: IS50V frá LMÍ
 Sveitarfélagamörk: IS50V frá LMÍ
 Vegir: IS50V frá LMÍ


SKÝRINGAR:

	HS3 loftlína (aðalvalkostur)		Fyrirhuguð slóð		Námur til skoðunar
	HS3 möstur		Vegir		Sveitarfélagamörk
	HS3 jarðstrengur (aðalvalkostur)		Fornleið og fornleifar		Fornleifar
	Núverandi loftlínur				

DAGSETNING
22.1.2019
 GERT
ÖS/BDI
 MÆLIKV.
1:20.000
 BLADSTÆRD
A3

LANDSNET

HÓLASANDSLÍNA 3
 FORNLEIFAKORT
 REYKJADALUR
 KORT NR. 4

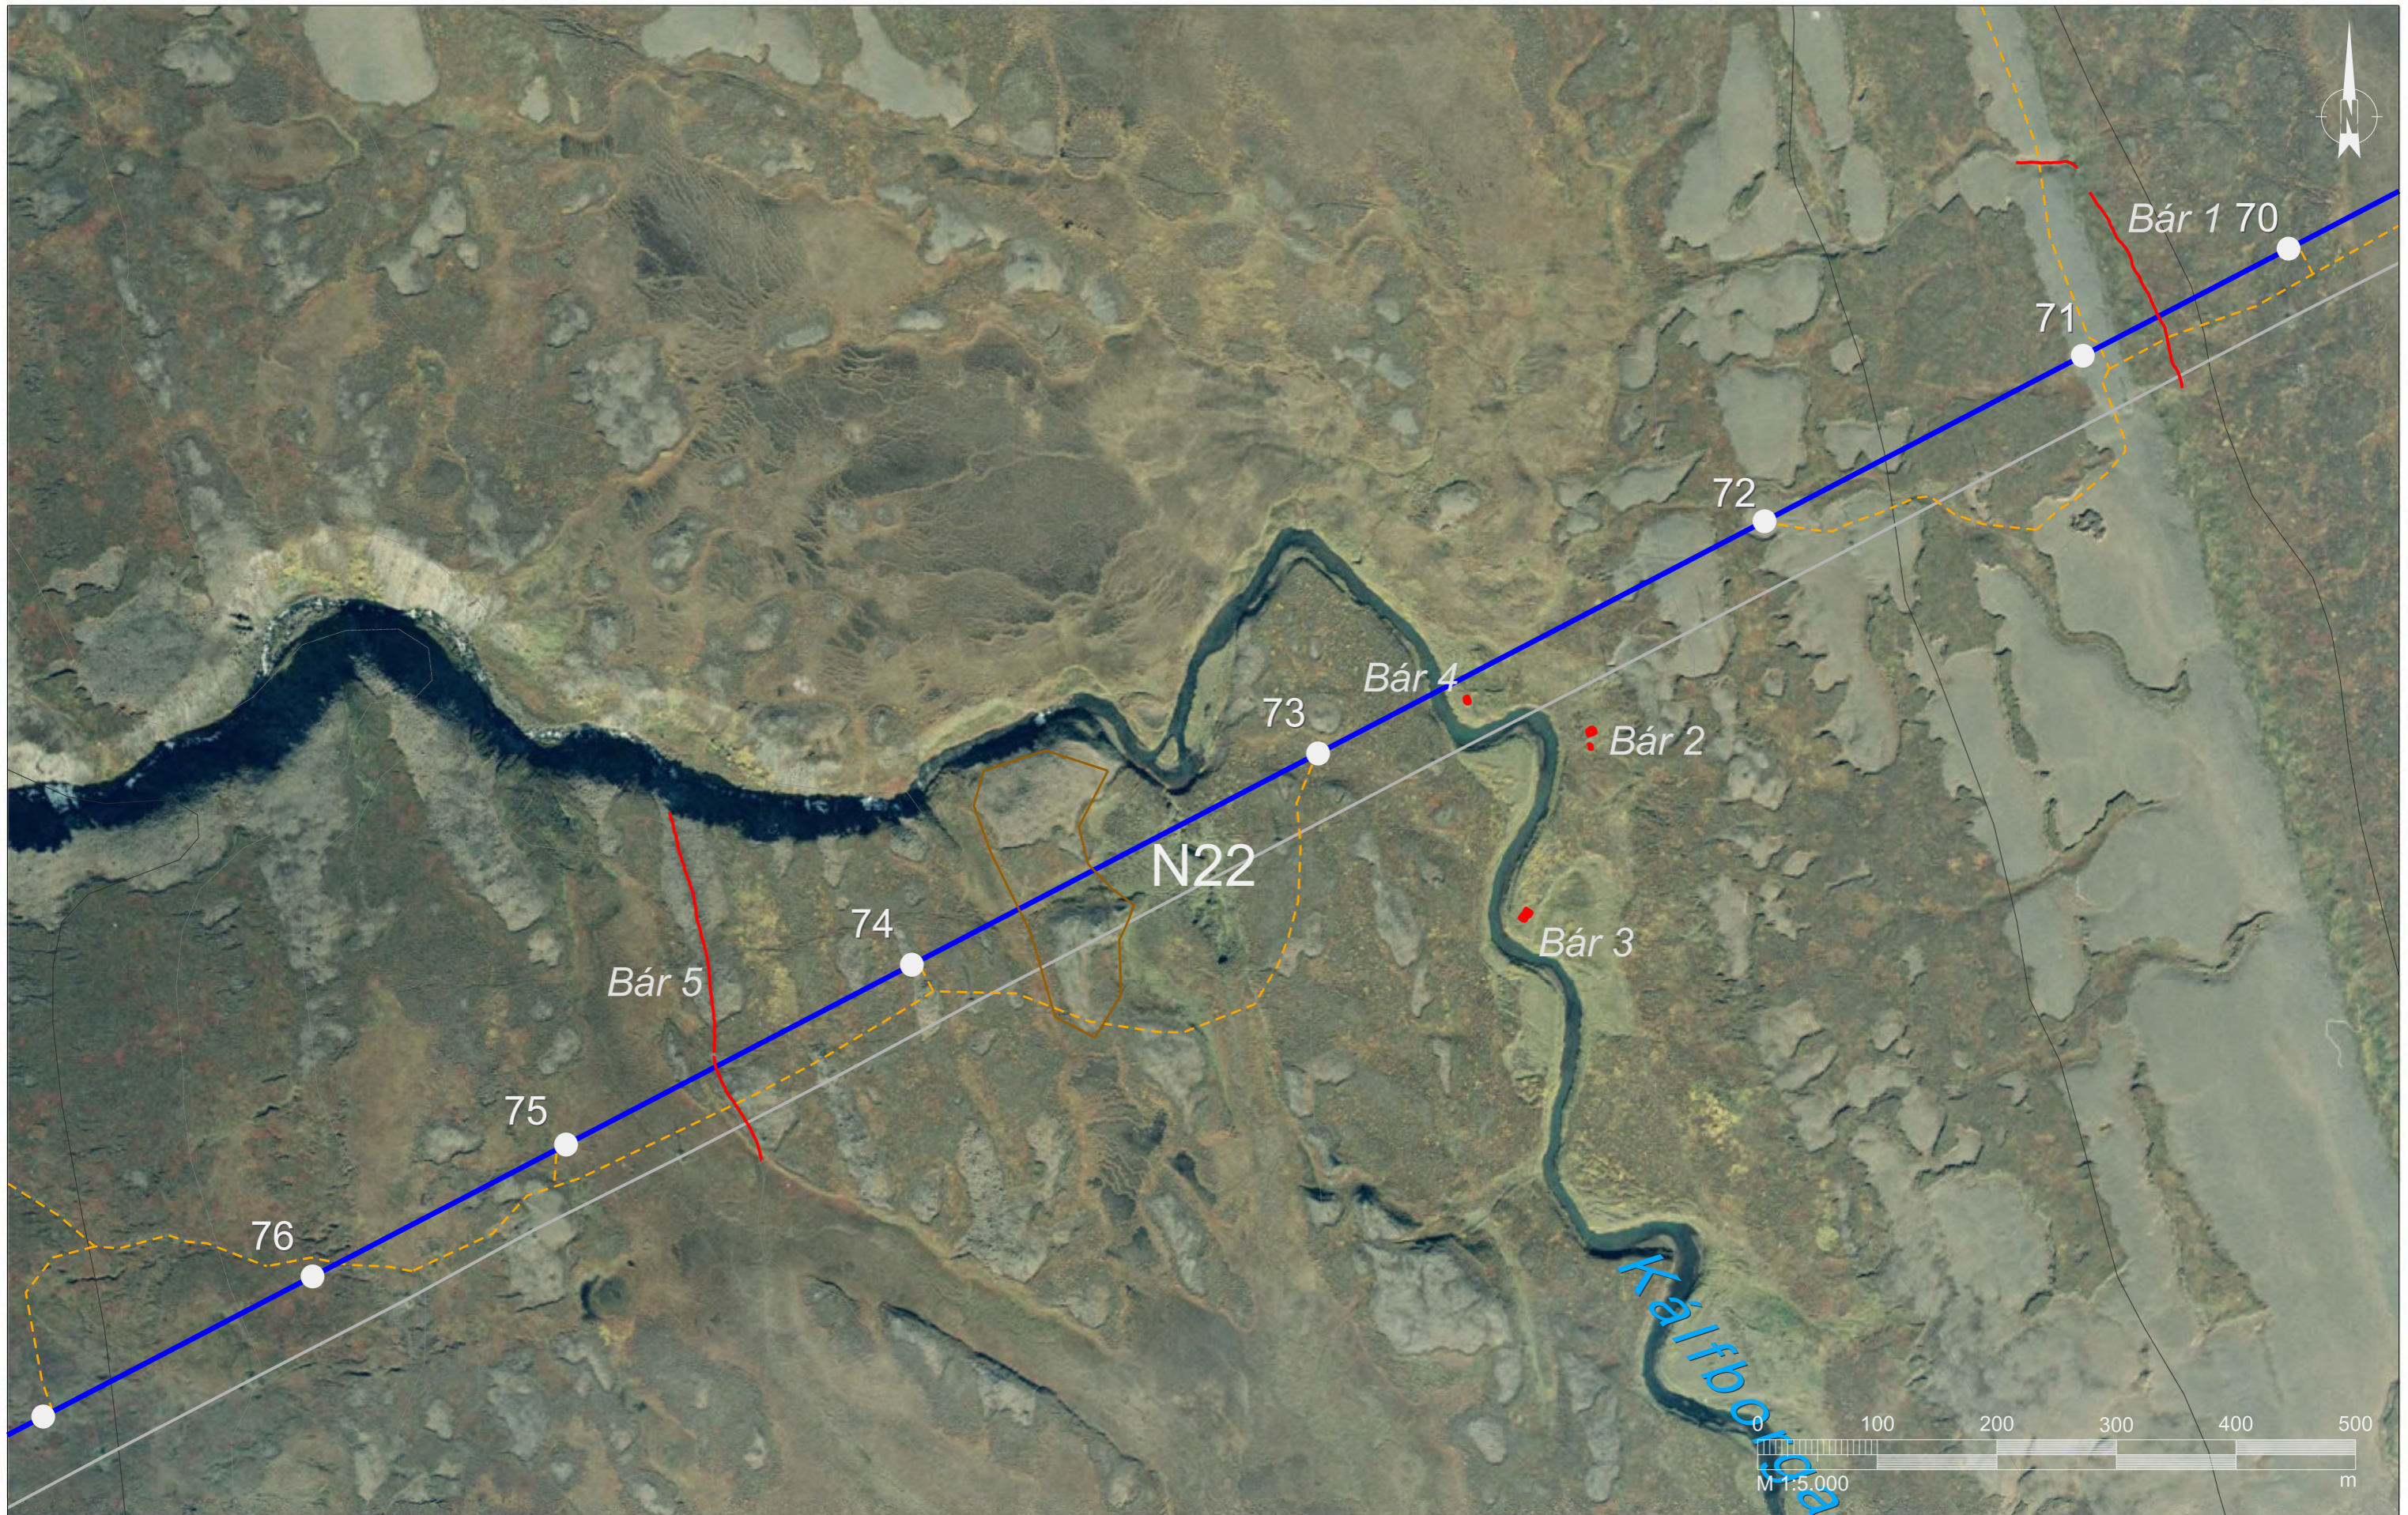

HEIMILDIR:
 Loftmyndir: Loftmyndir ehf
 Örnefni: IS50V frá LMÍ
 Sveitarfélagamörk: IS50V frá LMÍ
 Vegir: IS50V frá LMÍ

- SKÝRINGAR:
- HS3 loftlína (aðalvalkostur)
 - - - HS3 jarðstrengur (aðalvalkostur)
 - Núverandi loftlínur
 - - - Fyrirhuguð slóð
 - Vegir
 - Fornleið og fornleifar
 - Fornleifar
 - Námur til skoðunar
 - - - Sveitarfélagamörk

DAGSETNING
25.06.2018
 GERT
Ös
 MÆLIKV.
1:5.000
 BLAÐSTÆRD
A3



HÓLASANDSLÍNA 3
 FORNLEIFAKORT
 BÁRDARDALUR
 KORT NR. 5



HEIMILDIR:
 Loftmyndir: Loftmyndir ehf
 Örnefni: IS50V frá LMÍ
 Sveitarfélagamörk: IS50V frá LMÍ
 Vegir: IS50V frá LMÍ


SKÝRINGAR:

HS3 loftlína (aðalvalkostur)	Fyrirhuguð slóð	Námur til skoðunar
HS3 möstur	Vegir	Sveitarfélagamörk
HS3 jarðstrengur (aðalvalkostur)	Fornleið og fornleifar	
Núverandi loftlínur	Fornleifar	

DAGSETNING
25.06.2018
 GERI
Ös
 MÆLIKV.
1:5.000
 BLADSTÆRD
A3



HÓLASANDSLÍNA 3
 FORNLEIFAKORT
 BÁRDARDALUR
 KORT NR. 6

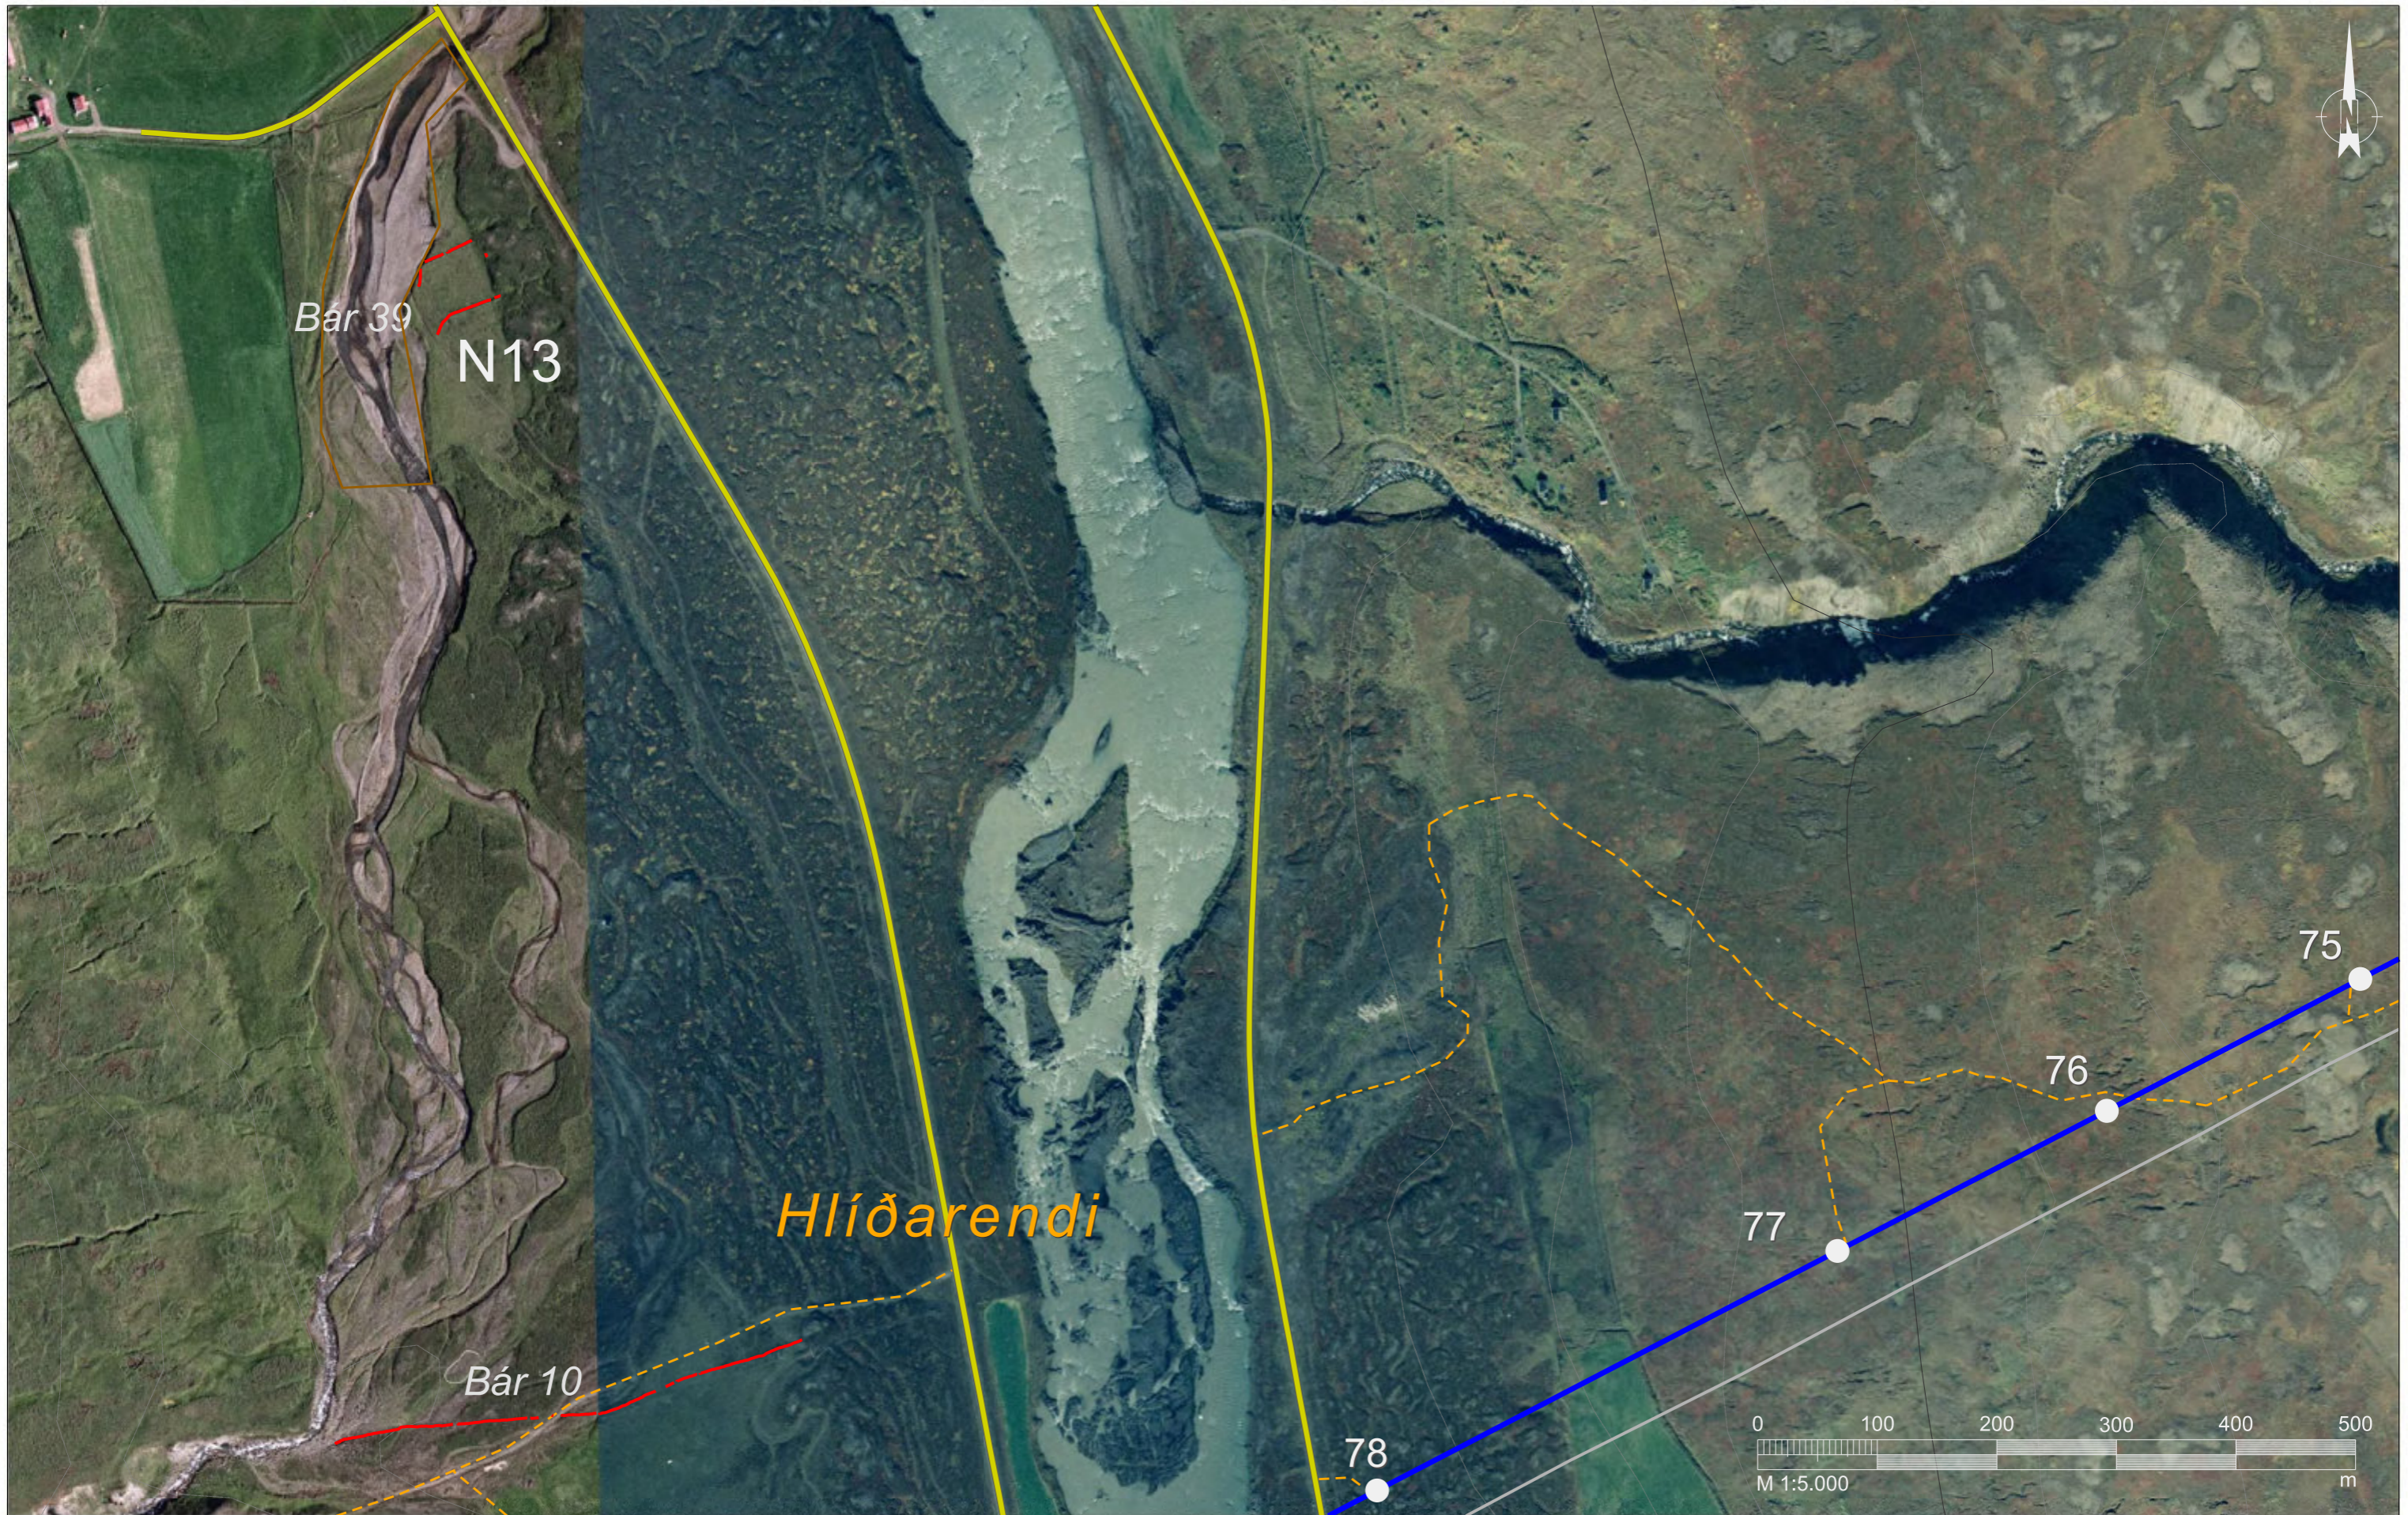

HEIMILDIR:
 Loftmyndir: Loftmyndir ehf
 Örnefni: IS50V frá LMÍ
 Sveitarfélagamörk: IS50V frá LMÍ
 Vegir: IS50V frá LMÍ


SKÝRINGAR:	
	HS3 loftlína (aðalvalkostur)
	HS3 möstur
	HS3 jarðstrengur (aðalvalkostur)
	Núverandi loftlínur
	Fyrirhuguð slóð
	Vegir
	Fornleið og fornleifar
	Fornleifar
	Námur til skoðunar
	Sveitarfélagamörk

DAGSETNING	25.06.2018
GERT	Ös
MÆLIKV.	1:5.000
BLADSTÆRD	A3

LANDSNET

EFLA

HÓLASANDSLÍNA 3	
FORNLEIFAKORT	
BÁRDARDALUR	
KORT NR.	7

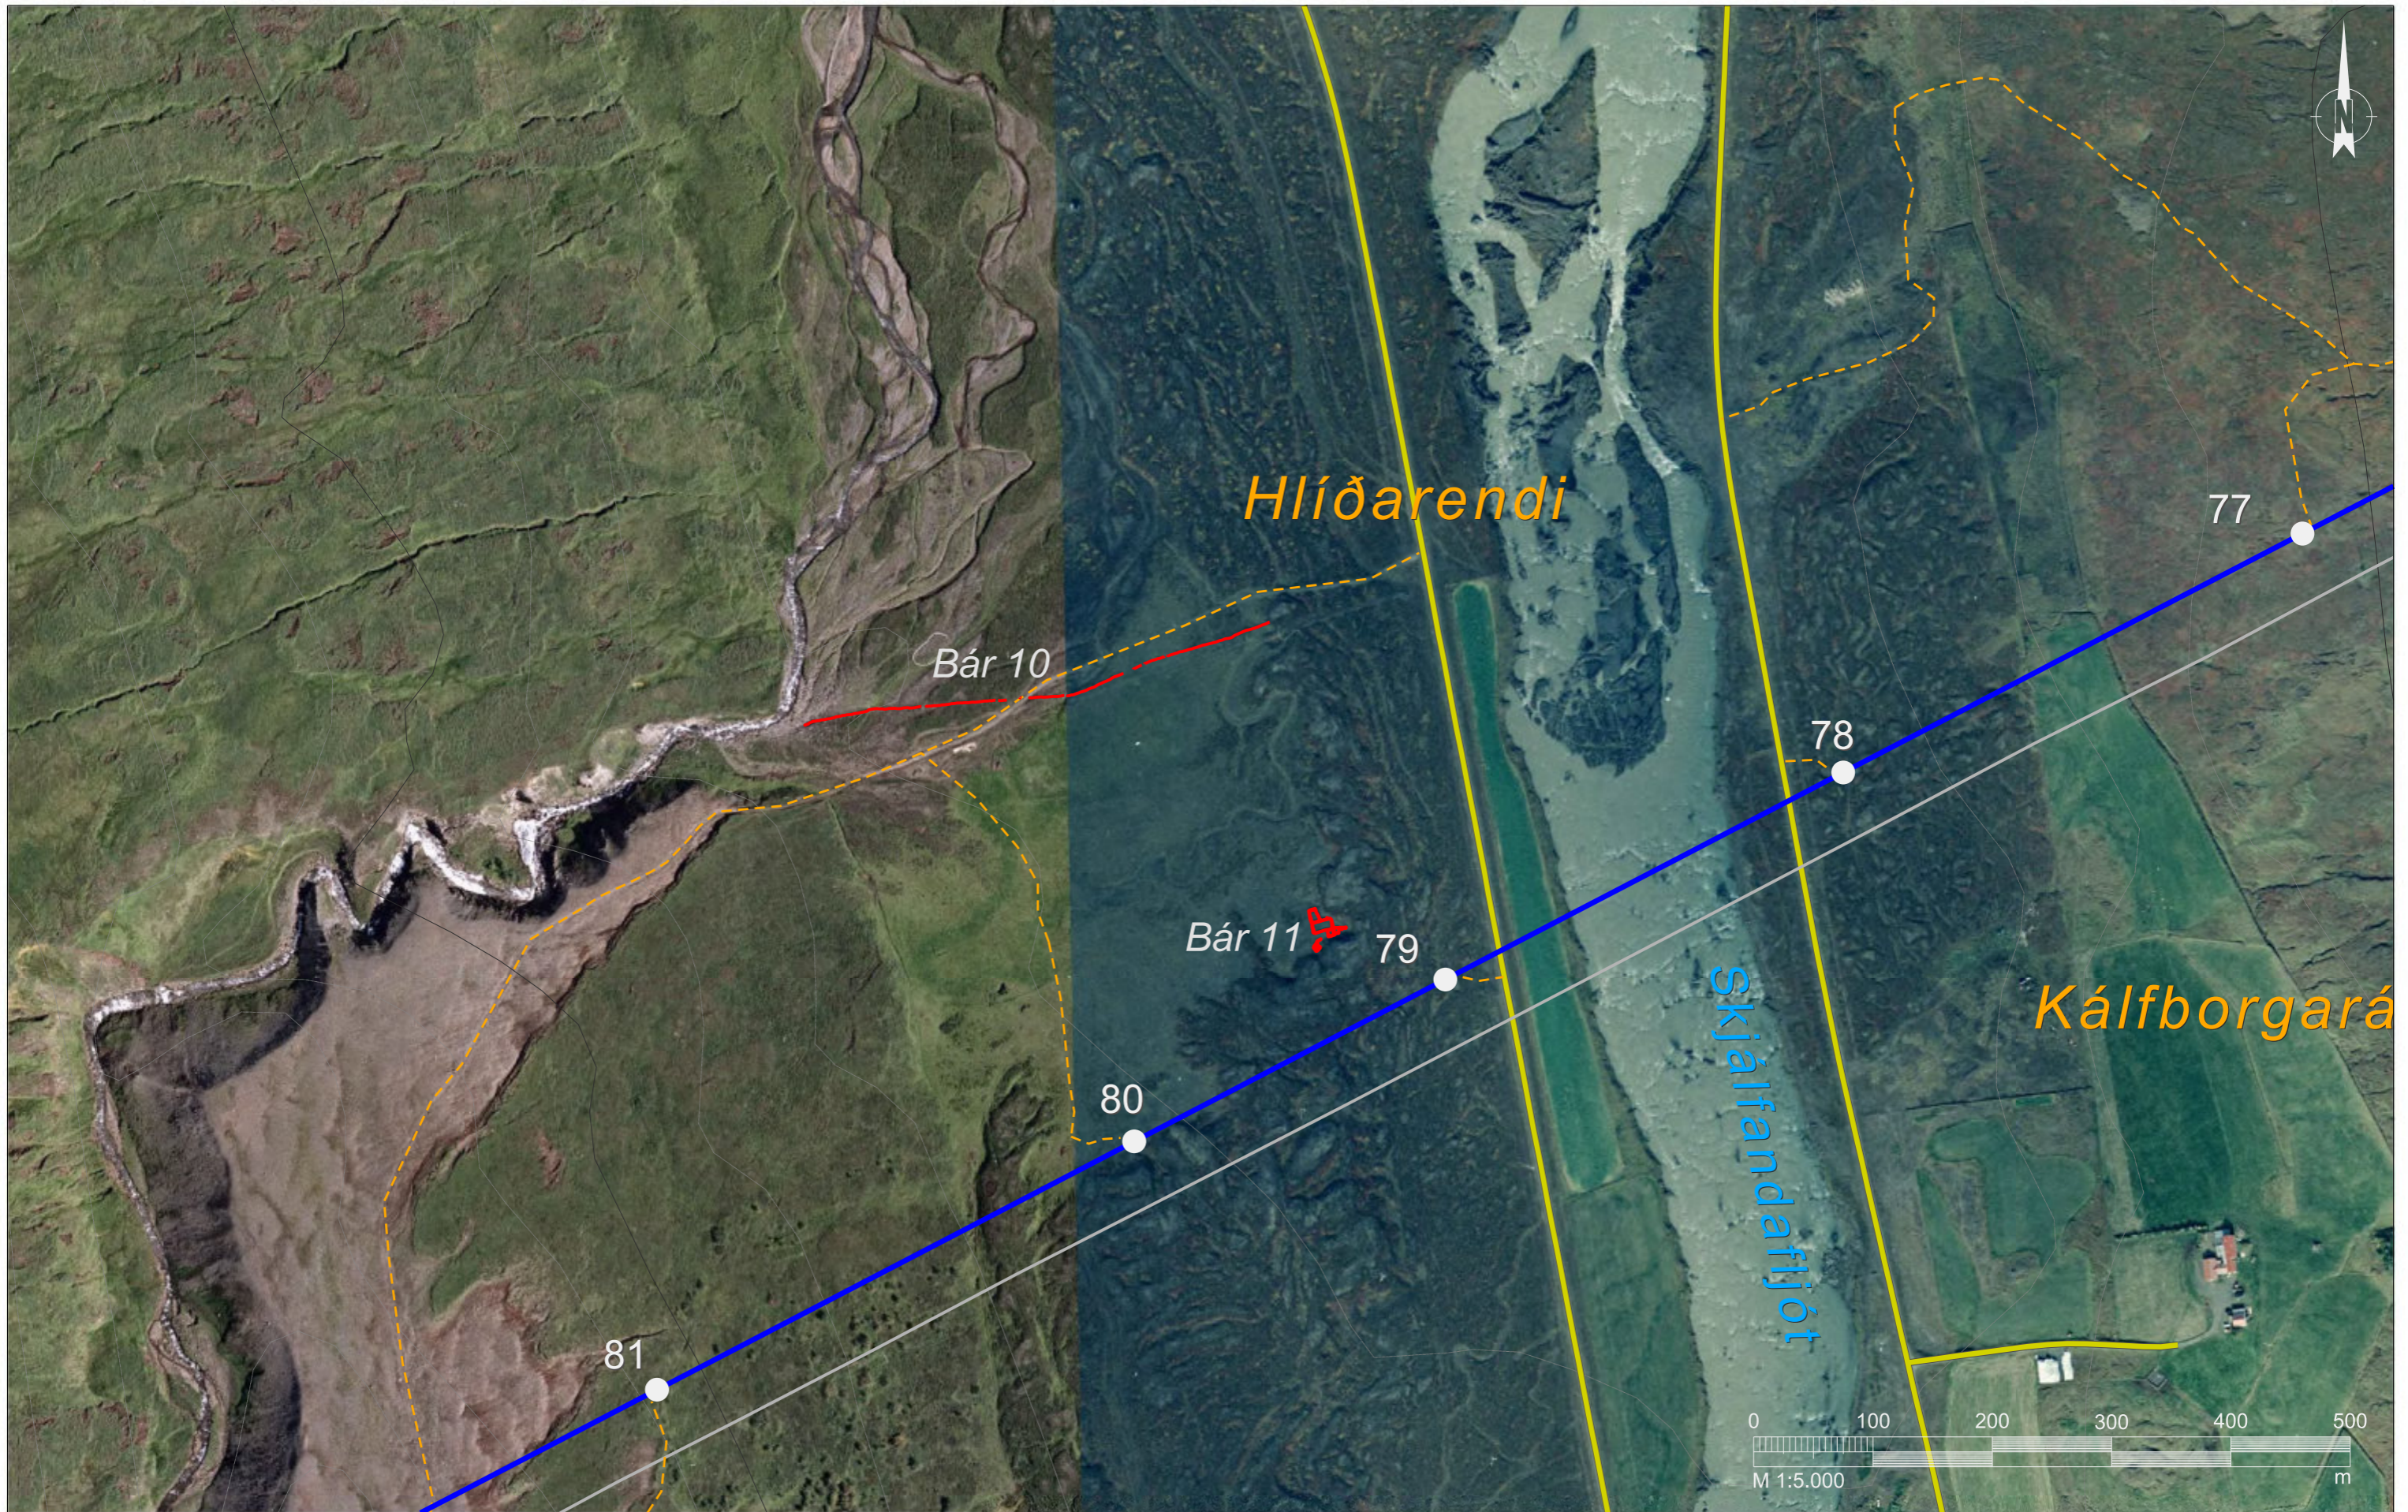

HEIMILDIR:
 Loftmyndir: Loftmyndir ehf
 Örnefni: IS50V frá LMÍ
 Sveitarfélagamörk: IS50V frá LMÍ
 Vegir: IS50V frá LMÍ

SKÝRINGAR:

HS3 loftlína (aðalvalkostur)	Fyrirhuguð slóð	Námur til skoðunar
HS3 möstur	Vegir	Sveitarfélagamörk
HS3 jarðstrengur (aðalvalkostur)	Fornleið og fornleifar	
Núverandi loftlínur	Fornleifar	

DAGSETNING
25.06.2018
 GERNT
ÖS
 MÆLIKV.
1:5.000
 BLADSTÆRD
A3

LANDSNET

HÓLASANDSLÍNA 3
 FORNLEIFAKORT
 BÁRDARDALUR
 KORT NR. 8



HEIMILDIR:
 Loftmyndir: Loftmyndir ehf
 Örnefni: IS50V frá LMÍ
 Sveitarfélagamörk: IS50V frá LMÍ
 Vegir: IS50V frá LMÍ


SKÝRINGAR:

	HS3 loftlína (aðalvalkostur)		Fyrirhuguð slóð		Námur til skoðunar
	HS3 möstur		Vegir		Sveitarfélagamörk
	HS3 jarðstrengur (aðalvalkostur)		Fornleið og fornleifar		Fornleifar
	Núverandi loftlínur				

DAGSETNING
25.06.2018
 GERI
Ös
 MÆLIKV.
1:5.000
 BLADSTÆRD
A3

LANDSNET

HÓLASANDSLÍNA 3
 FORNLEIFAKORT
 HELLUGNÚPSSKARÐ
 KORT NR. 9

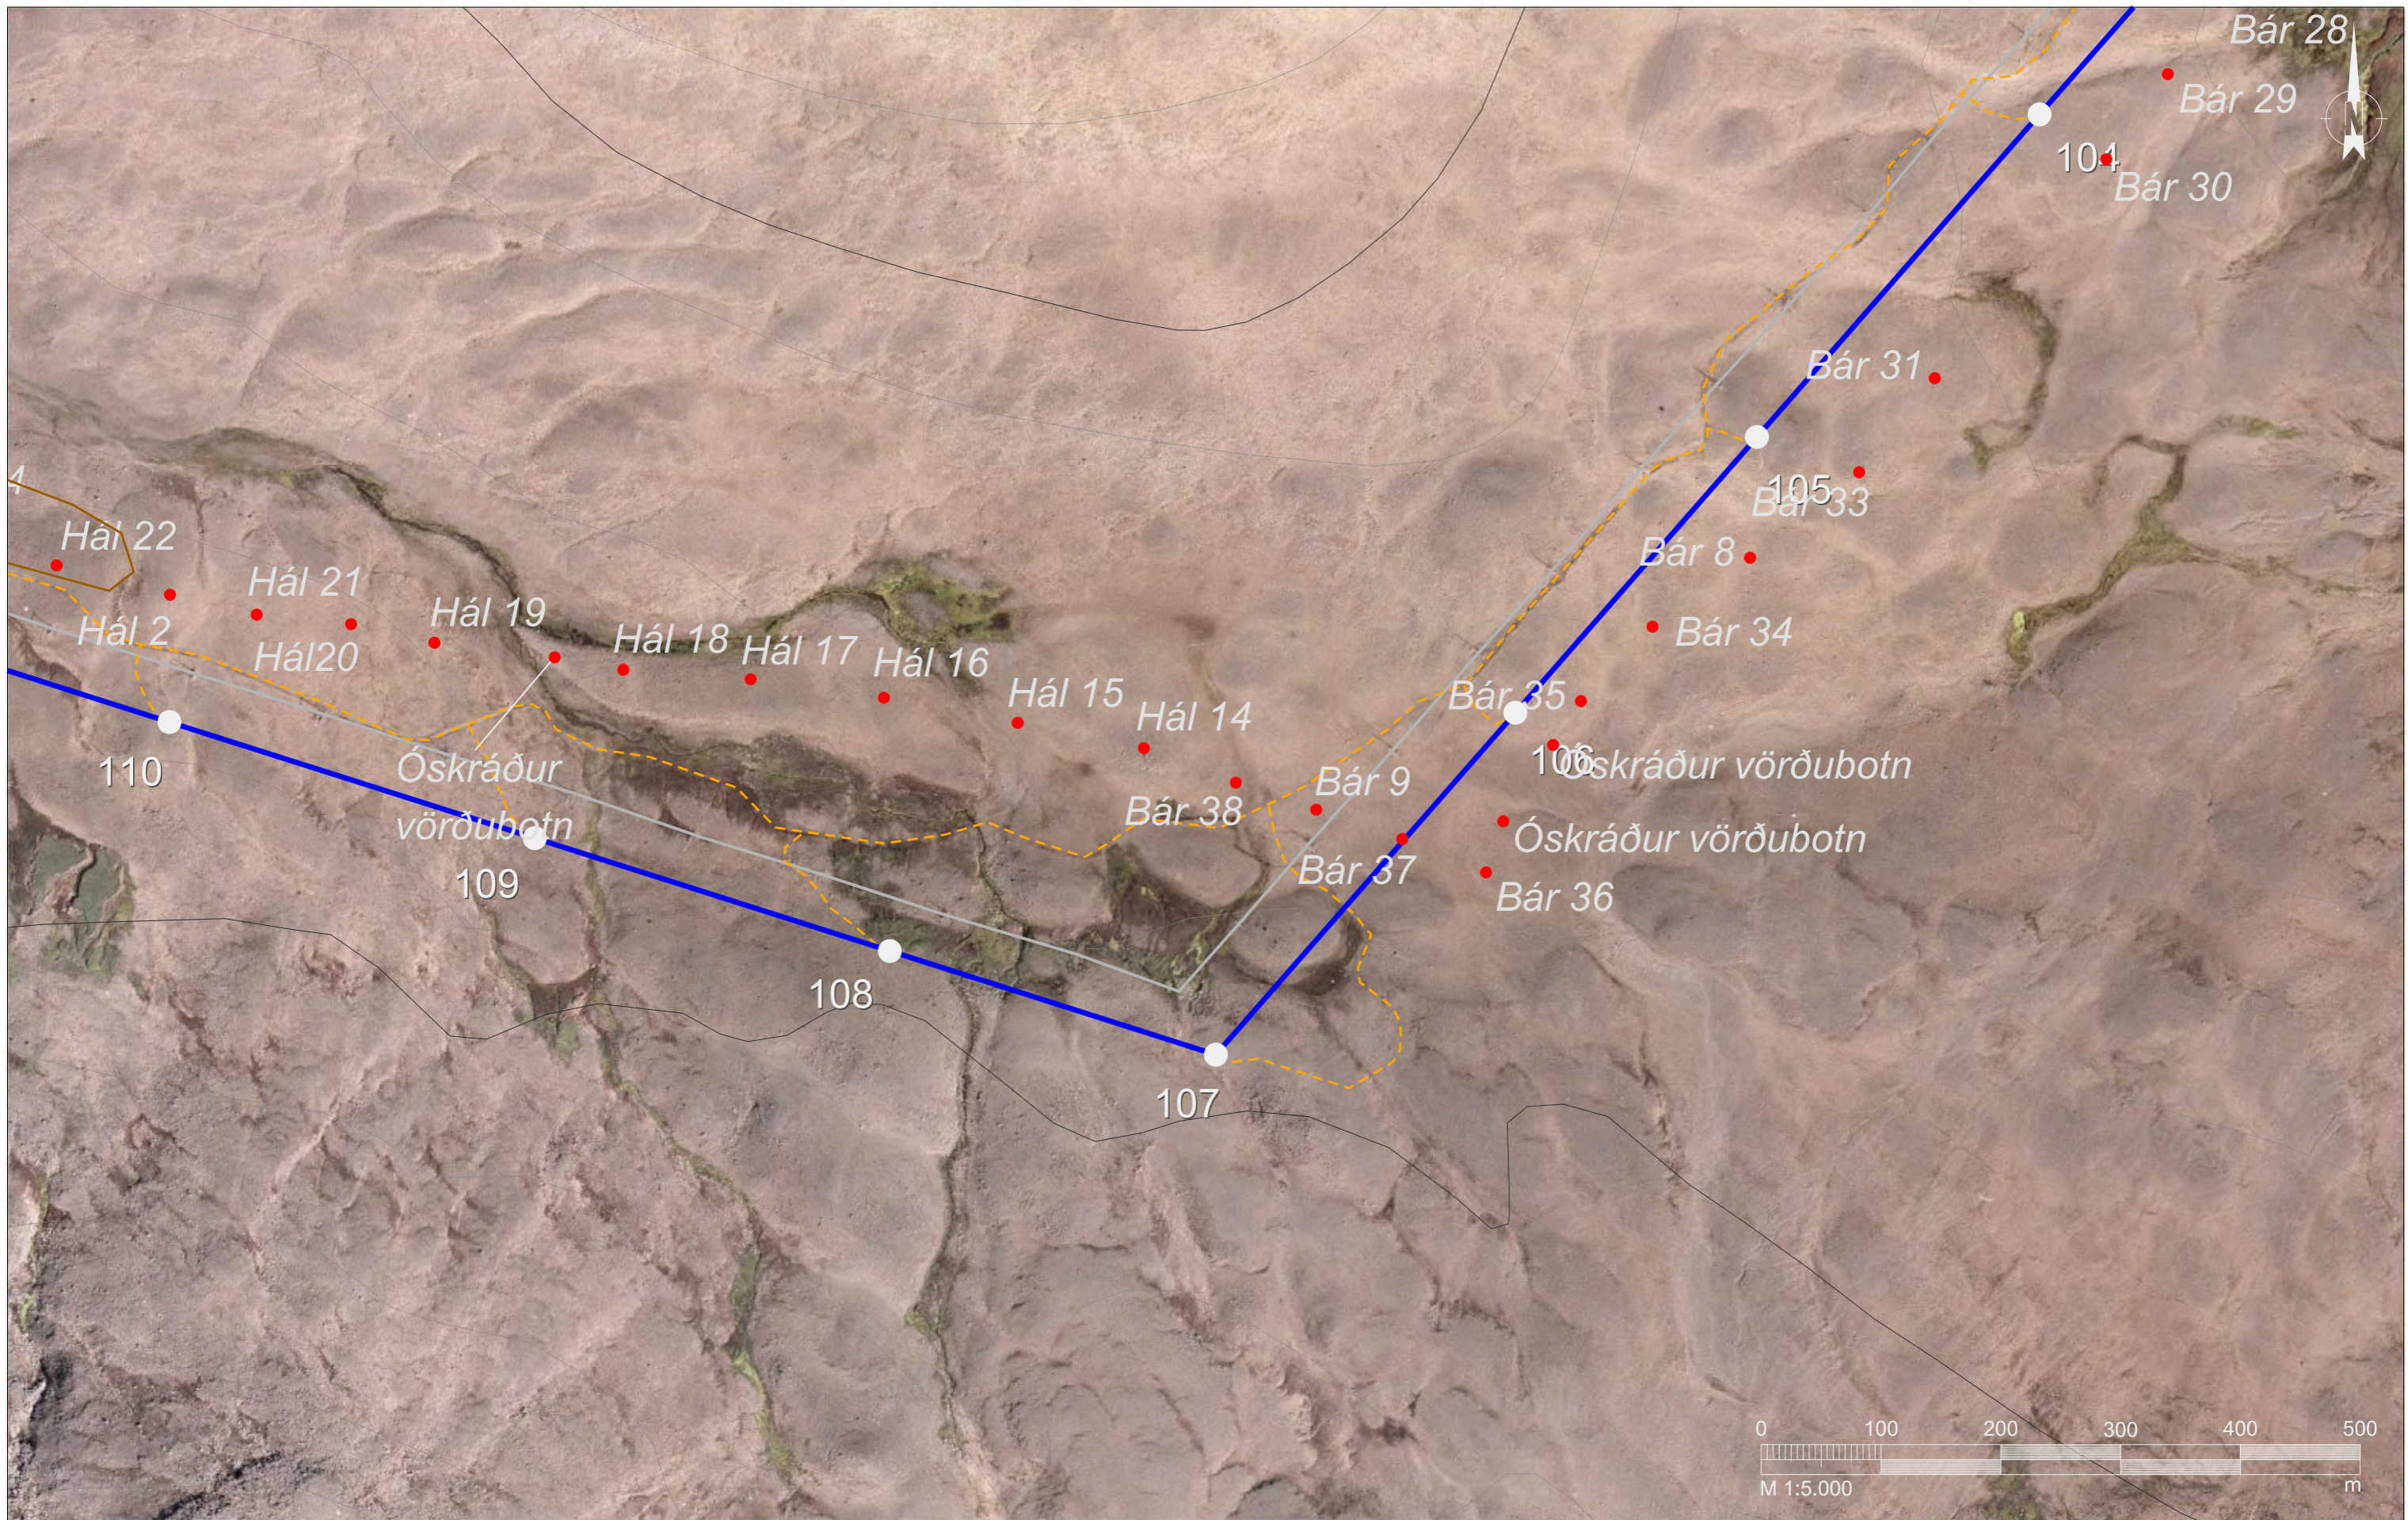

HEIMILDIR:
 Loftmyndir: Loftmyndir ehf
 Örnefni: IS50V frá LMÍ
 Sveitarfélagamörk: IS50V frá LMÍ
 Vegir: IS50V frá LMÍ

SKÝRINGAR:	
HS3 loftlína (aðalvalkostur)	Fyrirhuguð slóð
HS3 möstur	Vegir
HS3 jarðstrengur (aðalvalkostur)	Fornleið og fornleifar
Núverandi loftlínur	Fornleifar
Námur til skoðunar	Sveitarfélagamörk

DAGSETNING	25.06.2018
GERT	ös
MÆLIKV.	1:5.000
BLADSTÆRD	A3

LANDSNET

EFLA

HÓLASANDSLÍNA 3	
FORNLEIFAKORT	
HELLUGNÚPSSKARÐ	
KORT NR.	10



HEIMILDIR:
 Loftmyndir: Loftmyndir ehf
 Örnefni: IS50V frá LMÍ
 Sveitarfélagamörk: IS50V frá LMÍ
 Vegir: IS50V frá LMÍ


SKÝRINGAR:

HS3 loftlína (aðalvalkostur)	Fyrirhuguð slóð	Námur til skoðunar
HS3 mæstur	Vegir	Sveitarfélagamörk
HS3 jarðstrengur (aðalvalkostur)	Fornleið og fornleifar	
Núverandi loftlínur	Fornleifar	

DAGSETNING
25.06.2018
 GERT
Ös
 MÆLIKV.
1:5.000
 BLADSTÆRD
A3

LANDSNET

HÓLASANDSLÍNA 3
 FORNLEIFAKORT
 HELLUGNÚPSSKARÐ
 KORT NR. 11

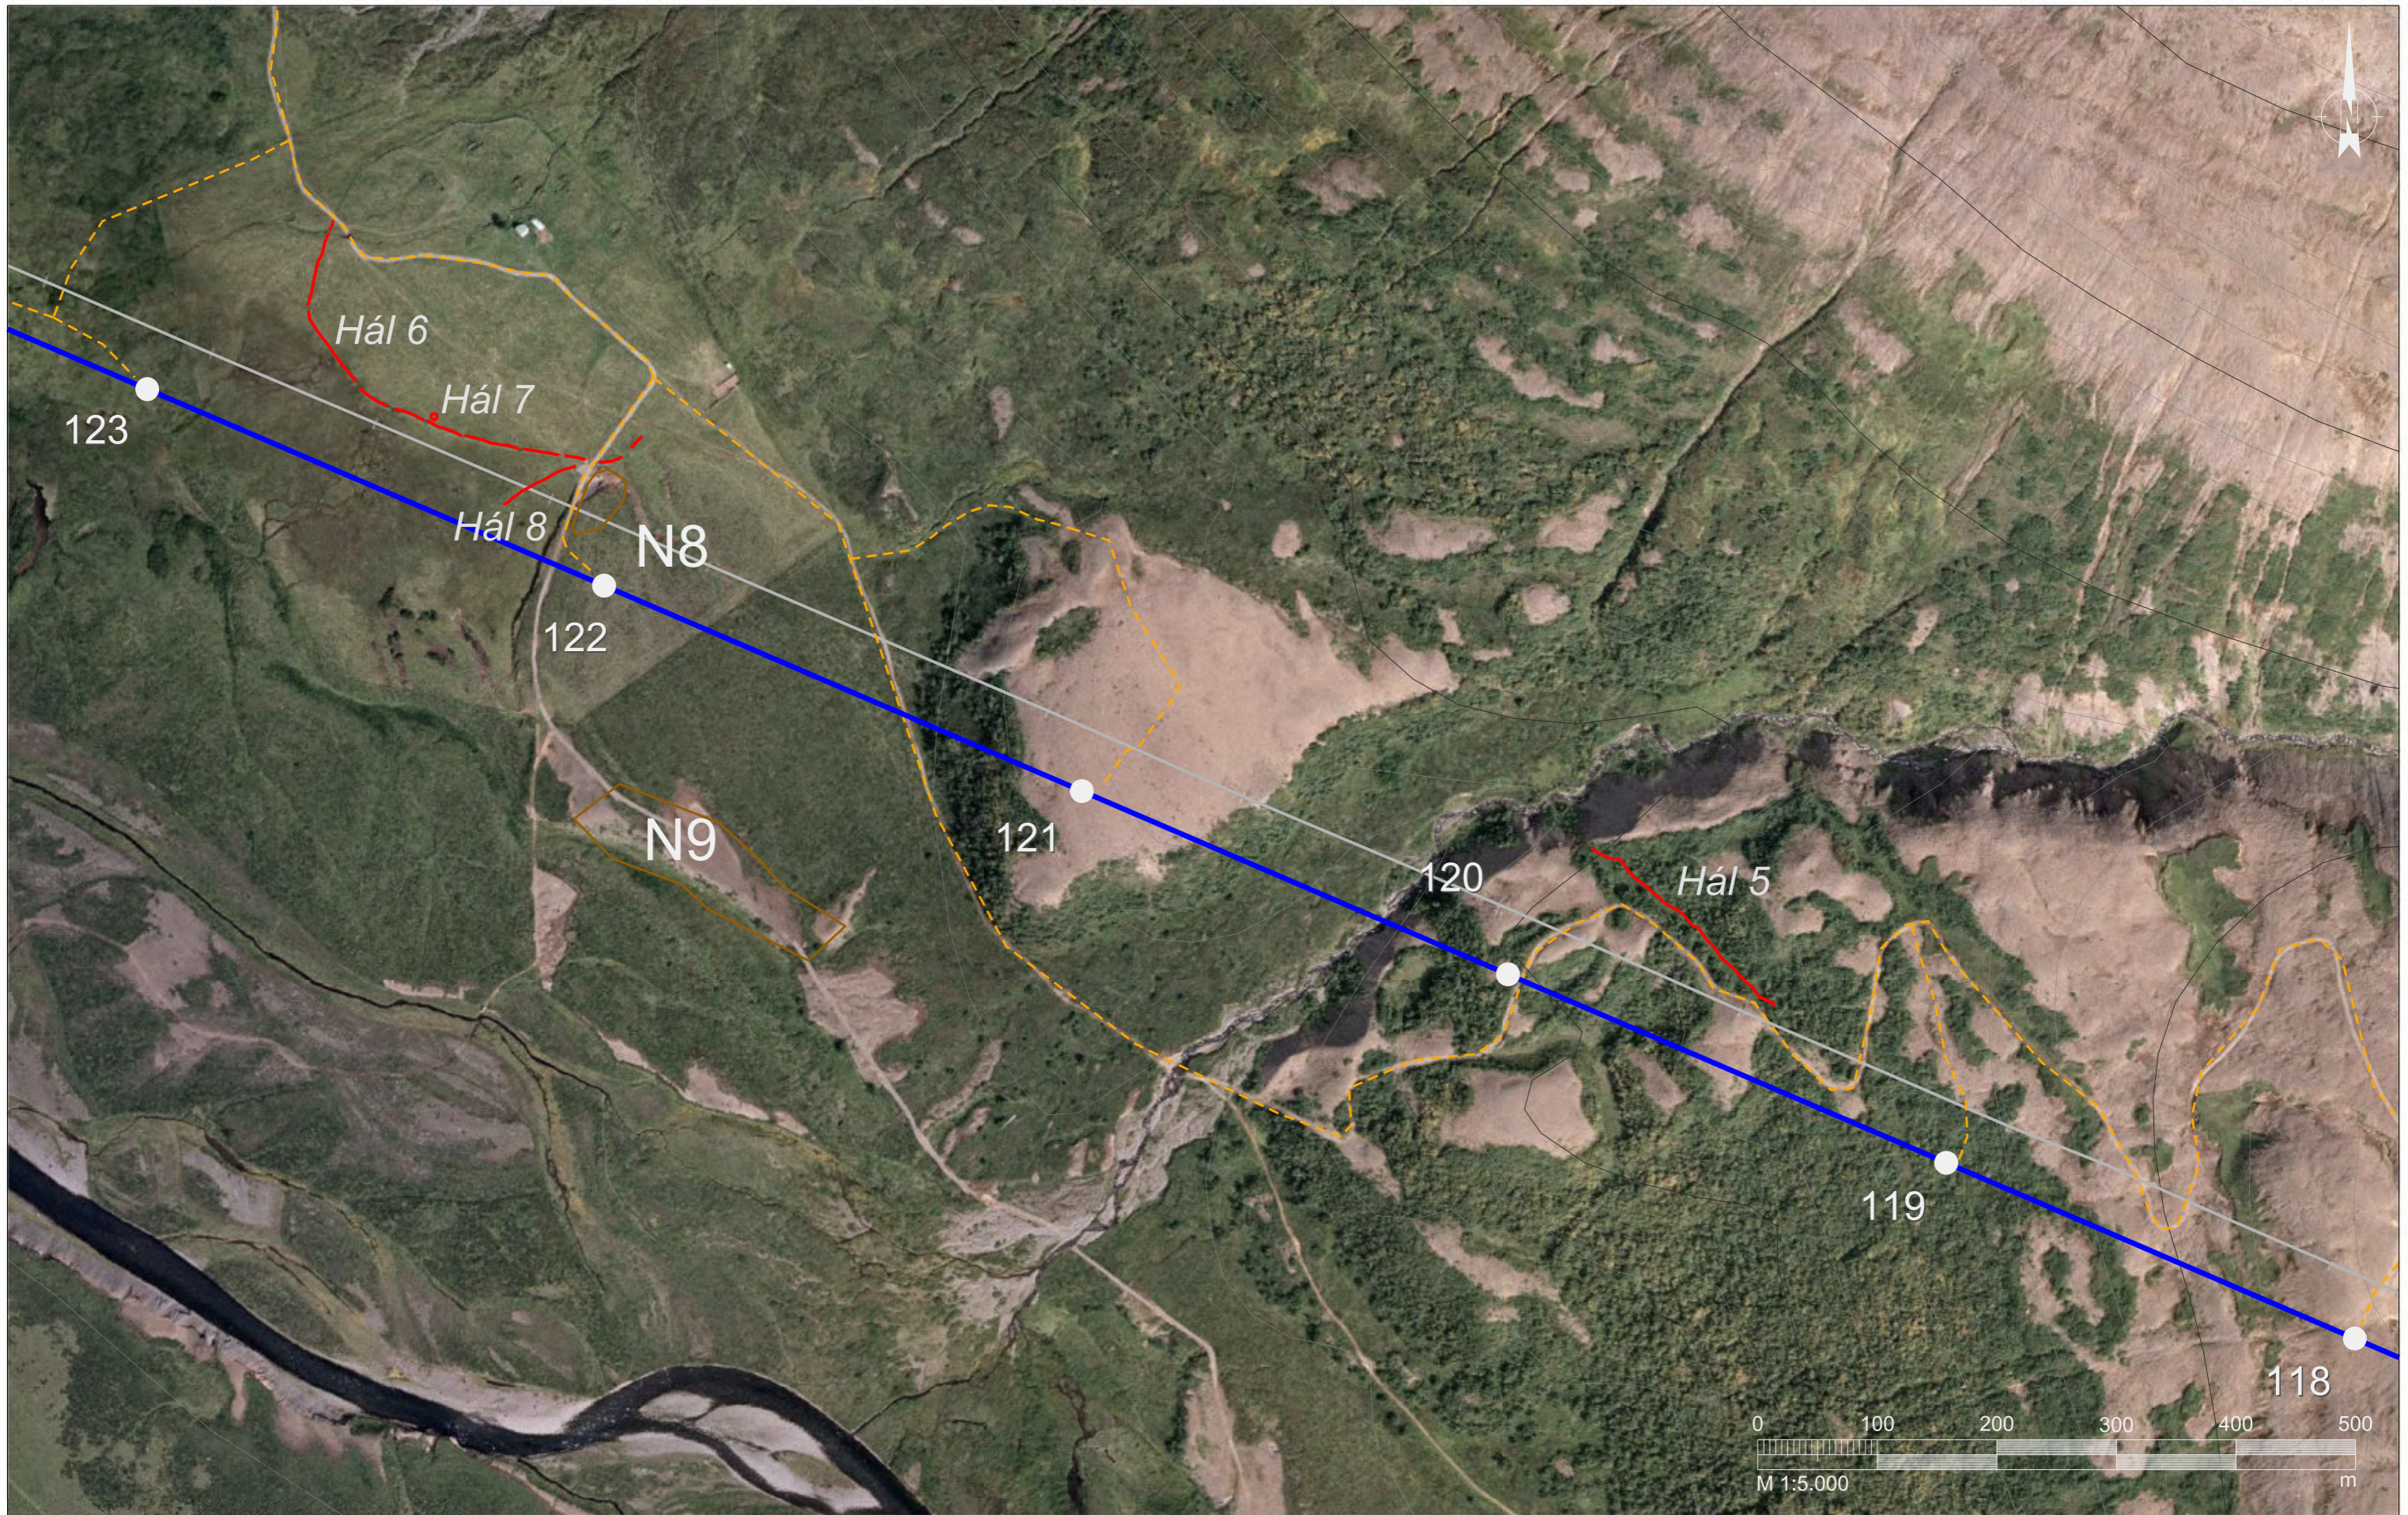

HEIMILDIR:
 Loftmyndir: Loftmyndir ehf
 Örnefni: IS50V frá LMÍ
 Sveitarfélagamörk: IS50V frá LMÍ
 Vegir: IS50V frá LMÍ


SKÝRINGAR:

HS3 loftlína (aðalvalkostur)	Fyrirhuguð slóð	Námur til skoðunar
HS3 möstur	Vegir	Sveitarfélagamörk
HS3 jarðstrengur (aðalvalkostur)	Fornleið og fornleifar	
Núverandi loftlínur	Fornleifar	

DAGSETNING
25.06.2018
 GERI
ÖS
 MÆLIKV.
1:5.000
 BLADSTÆRD
A3

LANDSNET

HÓLASANDSLÍNA 3
 FORNLEIFAKORT
 HELLUGNÚPSSKARÐ
 KORT NR. 12

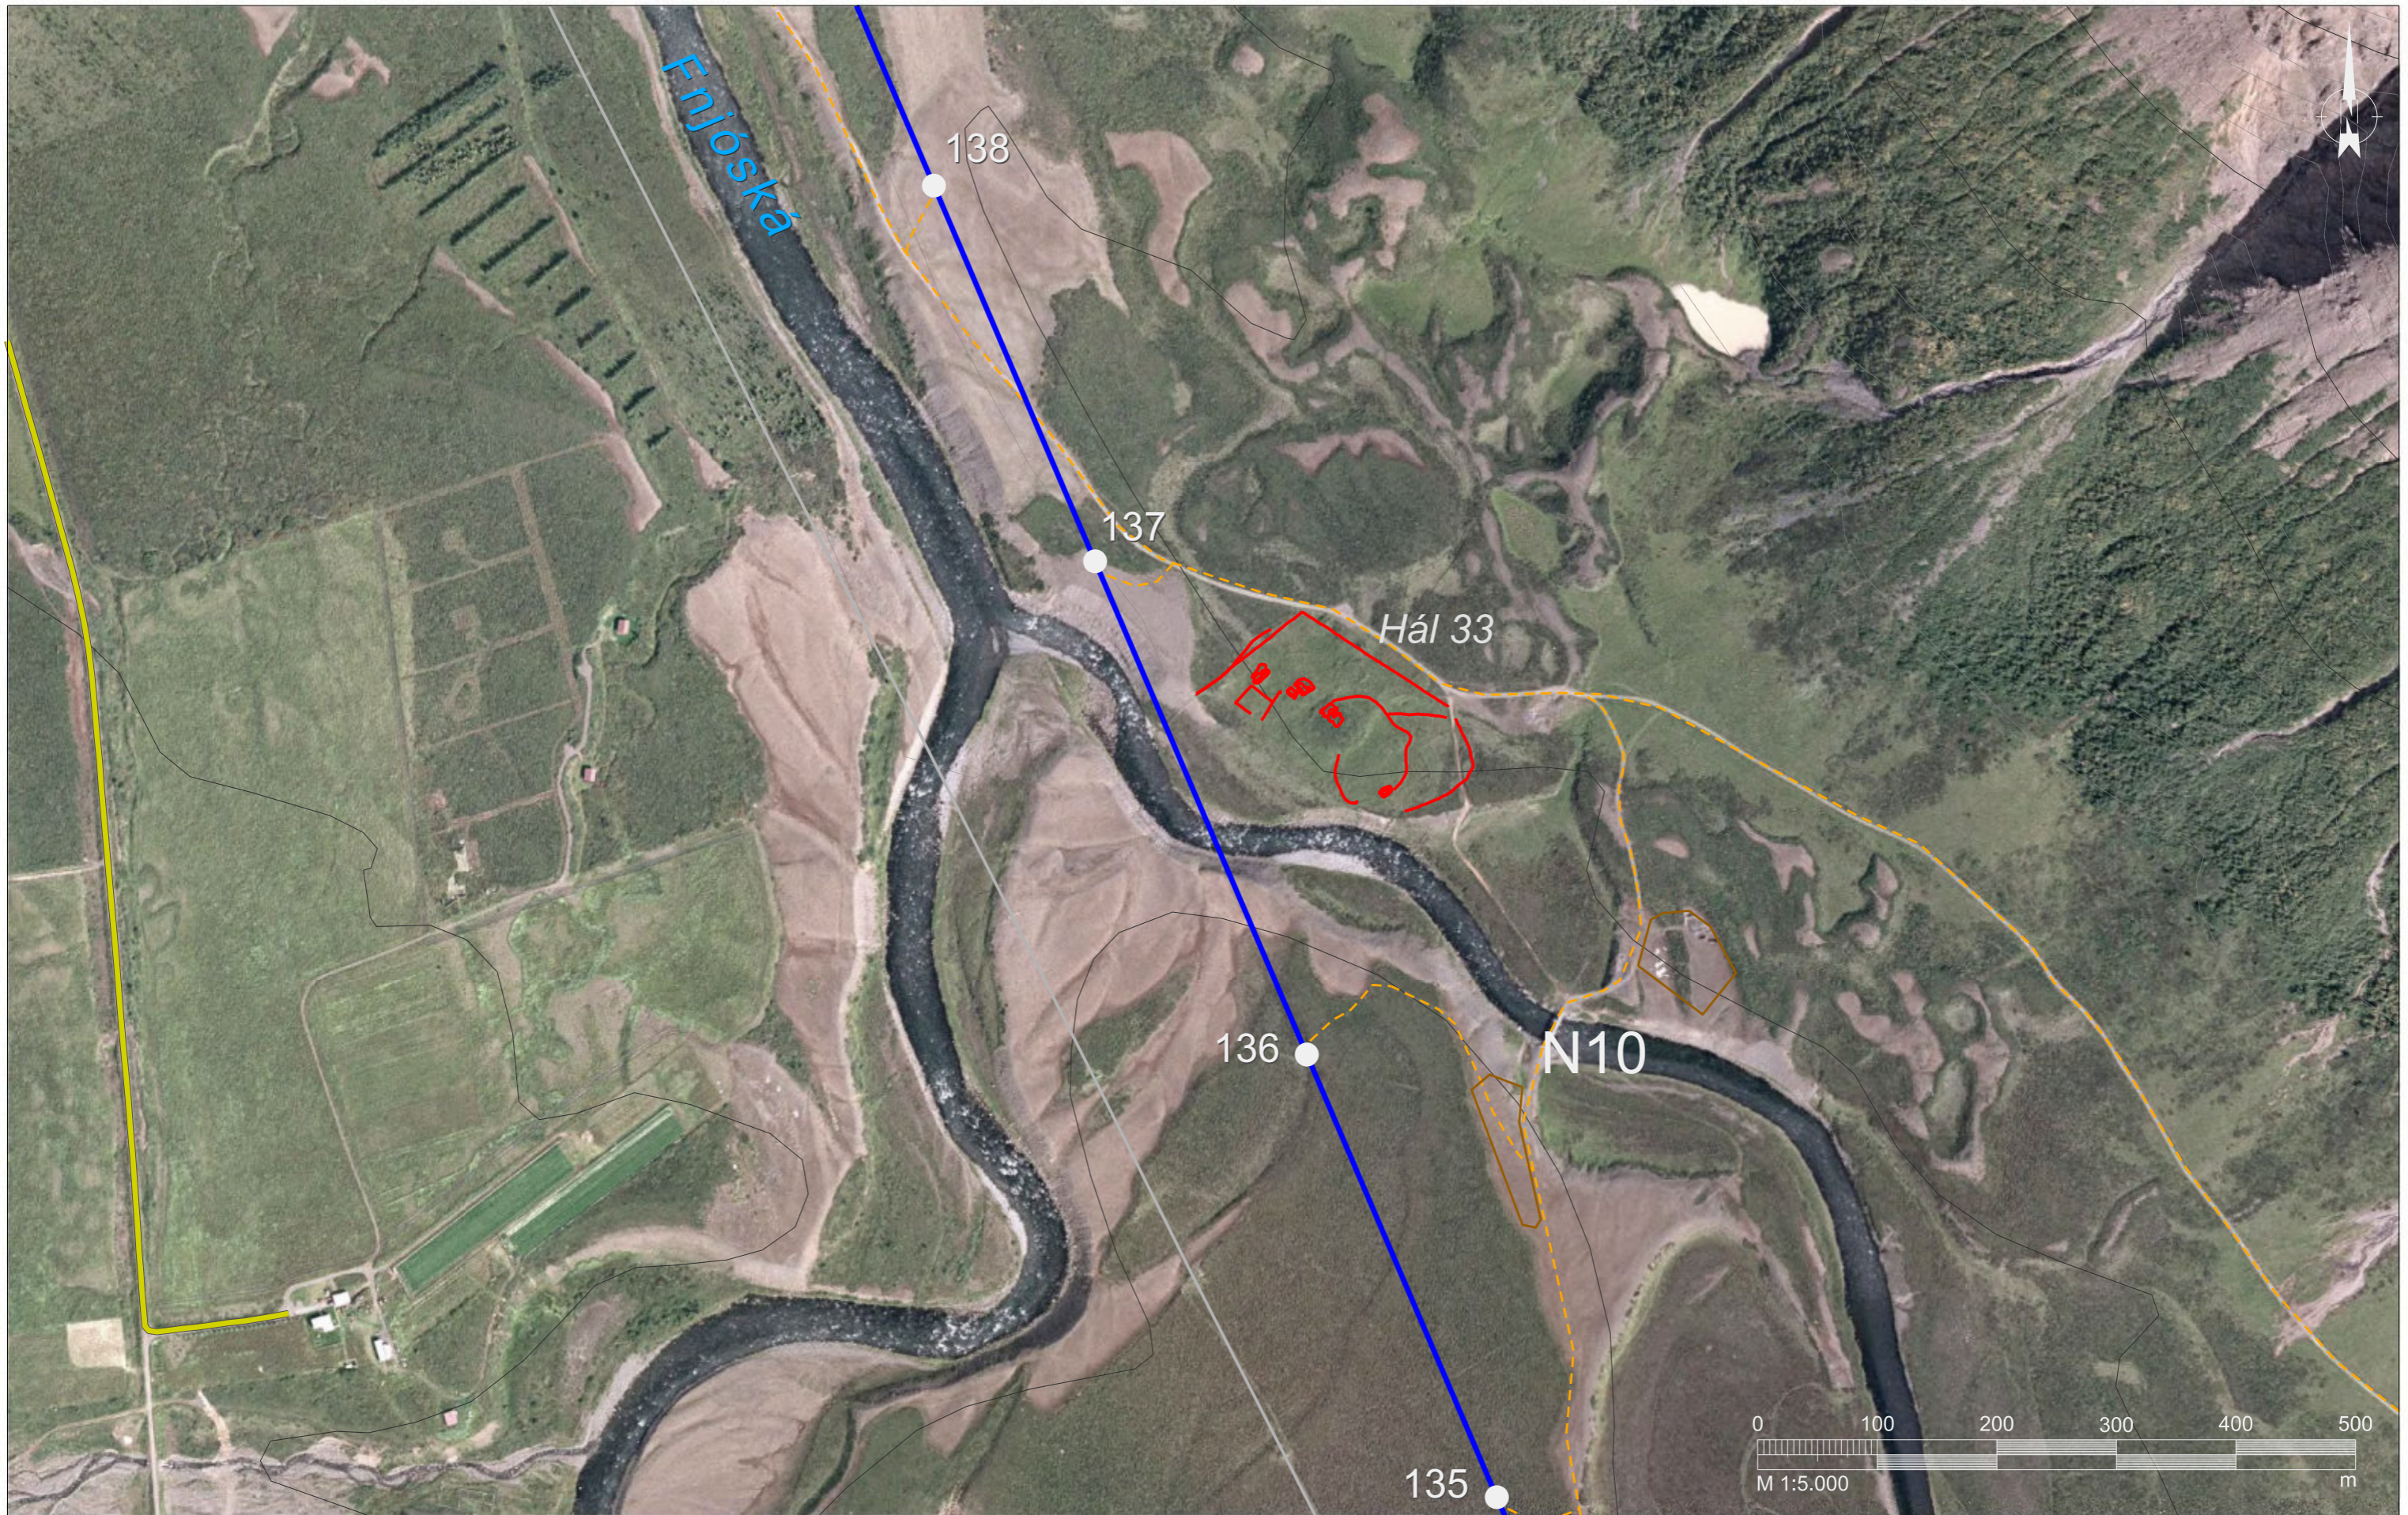


HEIMILDIR:
 Loftmyndir: Loftmyndir ehf
 Örnefni: IS50V frá LMÍ
 Sveitarfélagamörk: IS50V frá LMÍ
 Vegir: IS50V frá LMÍ

- SKÝRINGAR:
- HS3 loftlína (aðalvalkostur)
 - Fyrirhuguð slóð
 - Vegir
 - - - HS3 jarðstrengur (aðalvalkostur)
 - Fornleið og fornleifar
 - Fornleifar
 - Núverandi loftlínur
 - Námur til skoðunar
 - Sveitarfélagamörk

DAGSETNING
25.06.2018
 GERI
ÖS
 MÆLIKV.
1:5.000
 BLADSTÆRD
A3



HÓLASANDSLÍNA 3
 FORNLEIFAKORT
 FNJÓSKADALUR
 KORT NR. 13

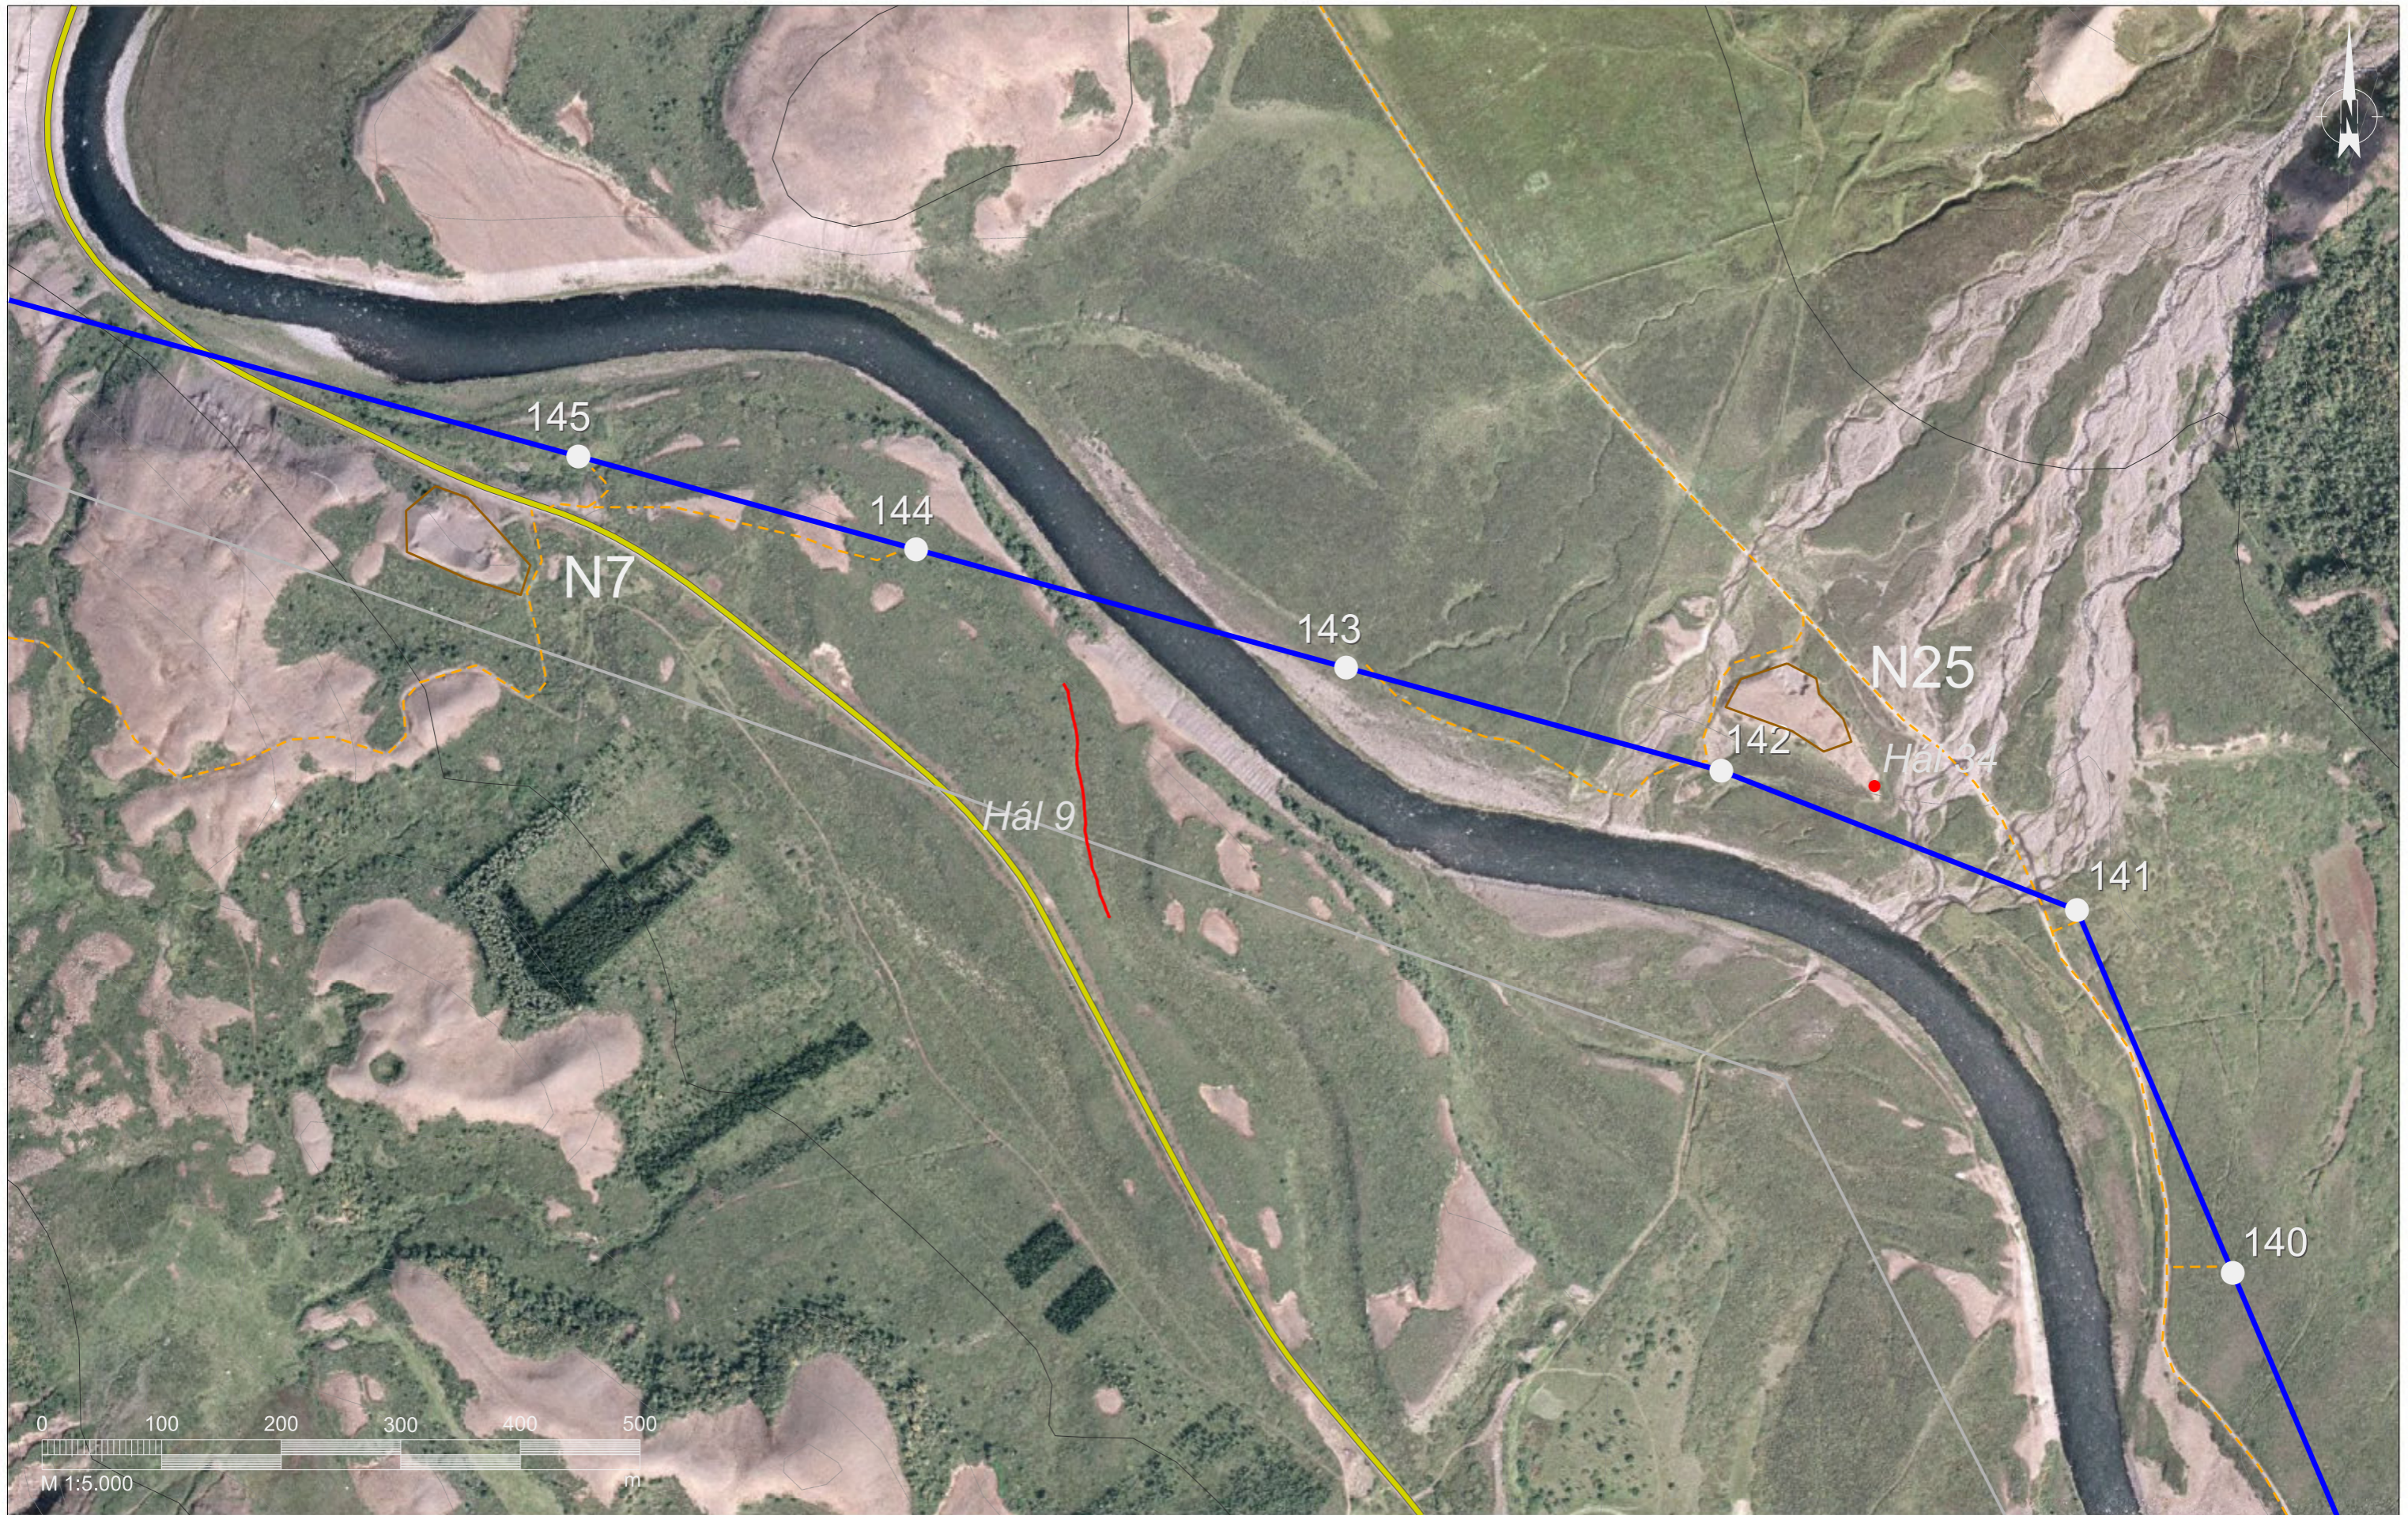

HEIMILDIR:
 Loftmyndir: Loftmyndir ehf
 Örnefni: IS50V frá LMÍ
 Sveitarfélagamörk: IS50V frá LMÍ
 Vegir: IS50V frá LMÍ

SKÝRINGAR:			
	HS3 loftlína (aðalvalkostur)		Fyrirhuguð slóð
	HS3 móstur		Vegir
	HS3 jarðstrengur (aðalvalkostur)		Fornleið og fornleifar
	Núverandi loftlínur		Fornleifar
	Námur til skoðunar		Sveitarfélagamörk

DAGSETNING	25.06.2018
GERT	Ös
MÆLIKV.	1:5.000
BLADSTÆRD	A3

LANDSNET

HÓLASANDSLÍNA 3	
FORNLEIFAKORT	
FNJÓSKADALUR	
KORT NR.	14



HEIMILDIR:
 Loftmyndir: Loftmyndir ehf
 Örnefni: IS50V frá LMÍ
 Sveitarfélagamörk: IS50V frá LMÍ
 Vegir: IS50V frá LMÍ

SKÝRINGAR:	
	HS3 loftlína (aðalvalkostur)
	Fyrirhuguð slóð
	Núverandi loftlínur
	HS3 möstur
	HS3 jarðstrengur (aðalvalkostur)
	Vegir
	Fornleið og fornleifar
	Fornleifar
	Námur til skoðunar
	Sveitarfélagamörk

DAGSETNING
25.06.2018
 GERT
ÖS
 MÆLIKV.
1:5.000
 BLAÐSTÆRD
A3



HÓLASANDSLÍNA 3
 FORNLEIFAKORT
 FNJÓSKADALDUR
 KORT NR. 15



HEIMILDIR:
 Loftmyndir: Loftmyndir ehf
 Örnefni: IS50V frá LMÍ
 Sveitarfélagamörk: IS50V frá LMÍ
 Vegir: IS50V frá LMÍ


SKÝRINGAR:

HS3 loftlína (aðalvalkostur)	Fyrirhuguð slóð	Námur til skoðunar	Valkostur BI-LN
HS3 möstur	Vegir	Sveitarfélagamörk	
HS3 jarðstrengur (aðalvalkostur)	Fornleið og fornleifar		
Núverandi loftlínur	Fornleifar		

DAGSETNING
25.06.2018
 GERT
Ös
 MÆLIKV.
1:5.000
 BLADSTÆRD
A3

LANDSNET

HÓLASANDSLÍNA 3
 FORNLEIFAKORT
 FNJÓSKADALUR
 KORT NR. 16

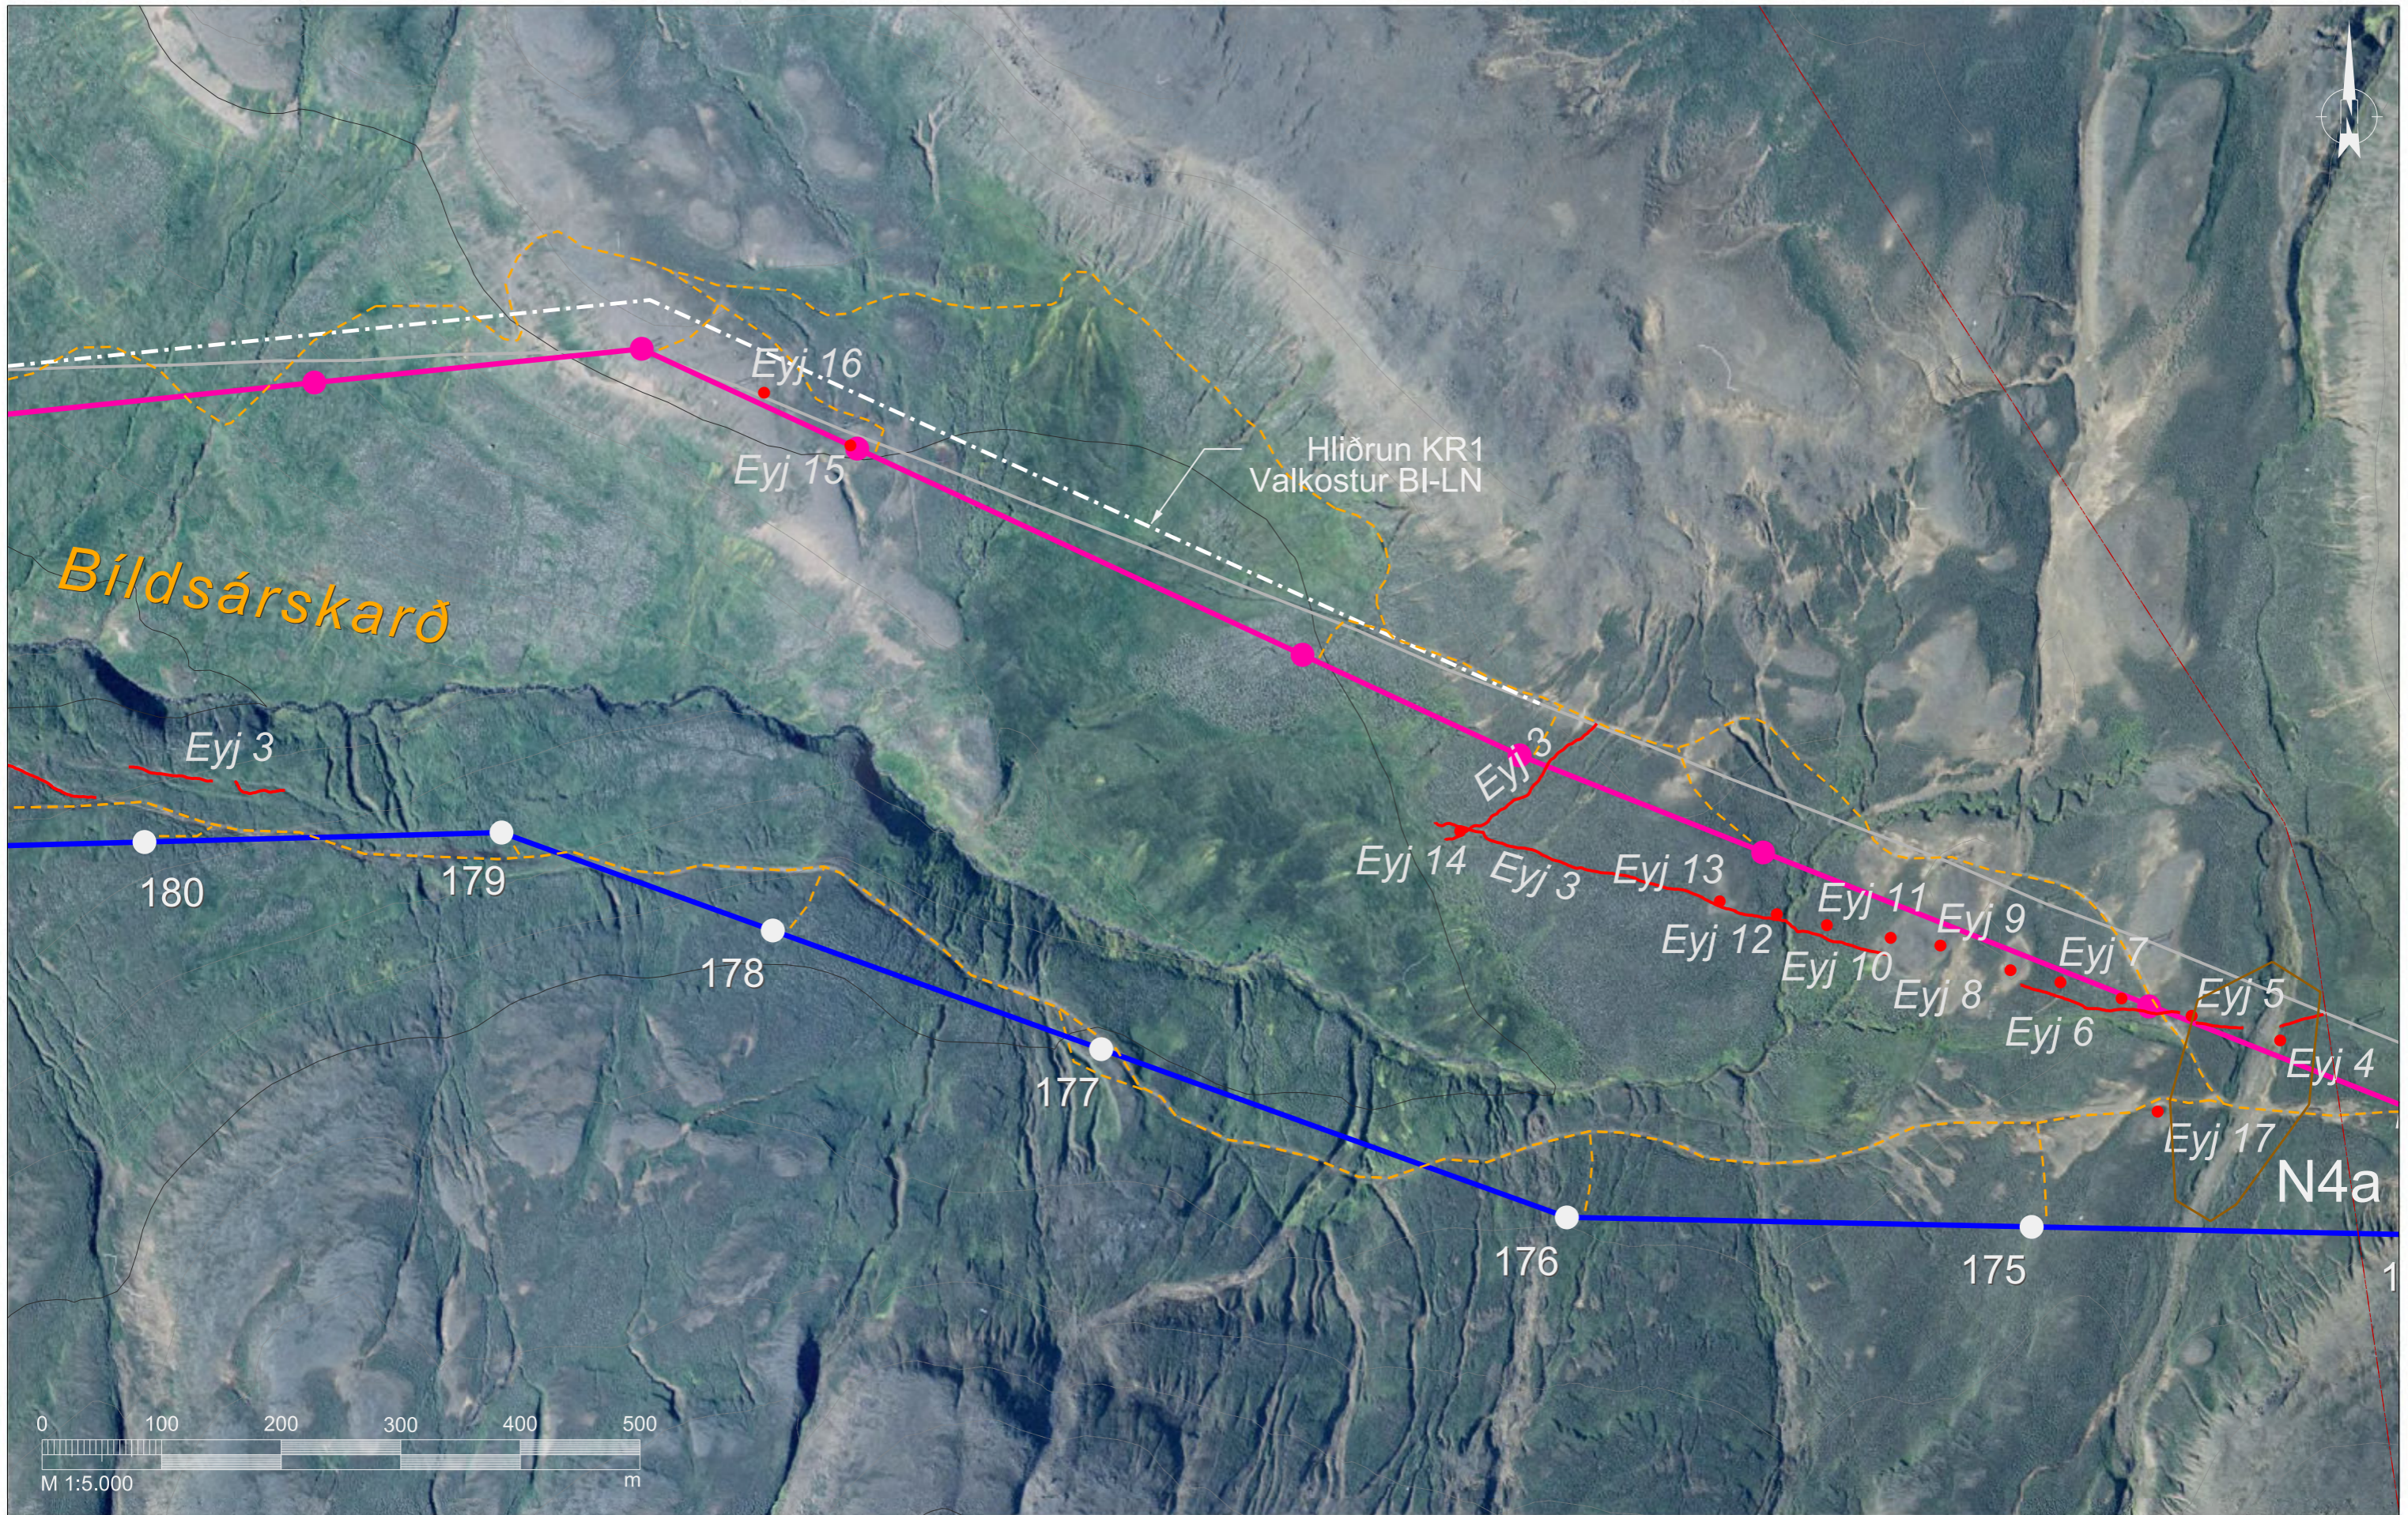

HEIMILDIR:
 Loftmyndir: Loftmyndir ehf
 Örnefni: IS50V frá LMÍ
 Sveitarfélagamörk: IS50V frá LMÍ
 Vegir: IS50V frá LMÍ


SKÝRINGAR:	
HS3 loftlína (aðalvalkostur)	Fyrirhuguð slóð
HS3 möstur	Vegir
HS3 jarðstrengur (aðalvalkostur)	Fornleið og fornleifar
Núverandi loftlinur	Fornleifar
Námur til skoðunar	Valkostur BI-LN
Sveitarfélagamörk	

DAGSETNING	25.06.2018
GERT	ÖS
MÆLIKV.	1:5.000
BLADSTÆRD	A3

LANDSNET

EFLA

HÓLASANDSLÍNA 3	
FORNLEIFAKORT	
BÍLDSÁRSKARÐ	
KORT NR.	17

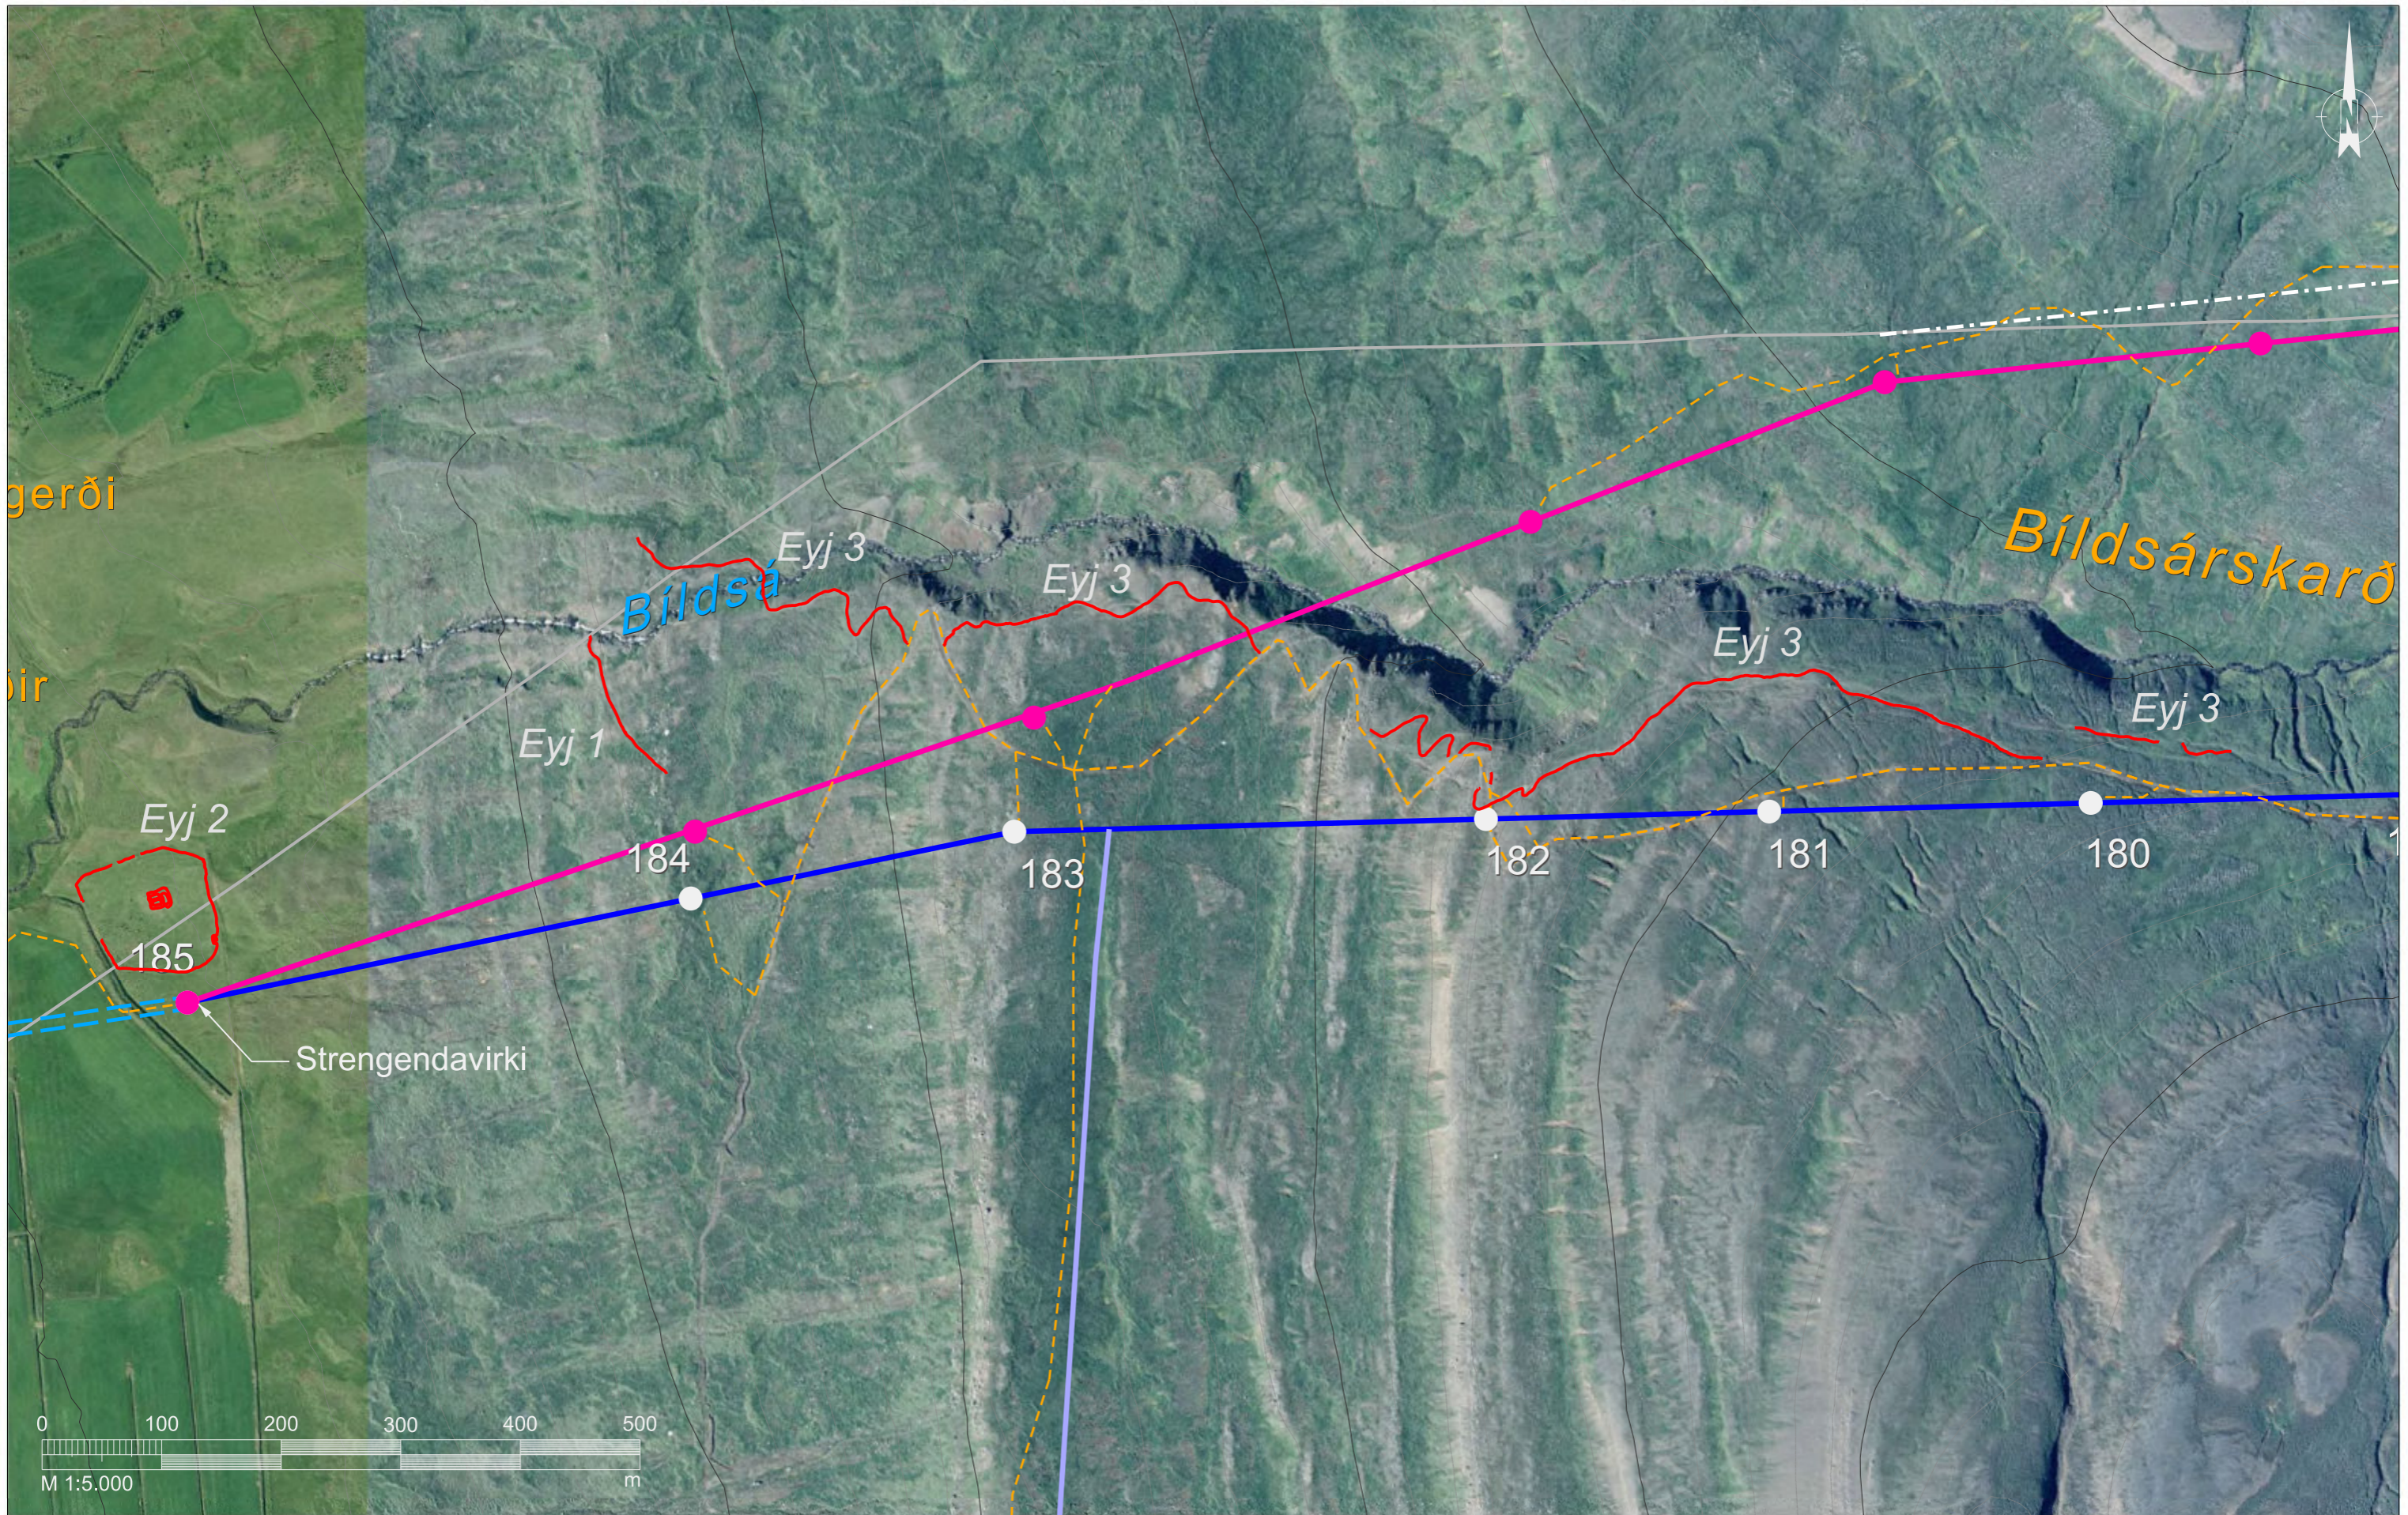

HEIMILDIR:
 Loftmyndir: Loftmyndir ehf
 Örnefni: IS50V frá LMÍ
 Sveitarfélagamörk: IS50V frá LMÍ
 Vegir: IS50V frá LMÍ

SKÝRINGAR:			
	HS3 loftlína (aðalvalkostur)		Fyrirhuguð slóð
	HS3 möstur		Vegir
	HS3 jarðstrengur (aðalvalkostur)		Fornleið og fornleifar
	Núverandi loftlínur		Fornleifar
	Valkostur EY-L		Námur til skoðunar
	Valkostur BI-LN		Sveitarfélagamörk

DAGSETNING
25.06.2018
 GERT
ÖS
 MÆLIKV.
1:5.000
 BLADSTÆRD
A3



HÓLASANDSLÍNA 3
 FORNLEIFAKORT
 BÍLDSÁRSKARÐ
 KORT NR. 18



HEIMILDIR:
 Loftmyndir: Loftmyndir ehf
 Örnefni: IS50V frá LMÍ
 Sveitarfélagamörk: IS50V frá LMÍ
 Vegir: IS50V frá LMÍ

SKÝRINGAR:	
HS3 loftlína (aðalvalkostur)	Fyrirhuguð slóð
HS3 möstur	Vegir
HS3 jarðstrengur (aðalvalkostur)	Fornleið og fornleifar
Núverandi loftlínur	Fornleifar
Námur til skoðunar	Valkostur EY-JK
Sveitarfélagamörk	

DAGSETNING
25.06.2018
 GERT
ÖS
 MÆLIKV.
1:5.000
 BLADSTÆRD
A3



HÓLASANDSLÍNA 3
 FORNLEIFAKORT
 AKUREYRI
 KORT NR. 19



HEIMILDIR:
 Loftmyndir: Loftmyndir ehf
 Örnefni: IS50V frá LMÍ
 Sveitarfélagamörk: IS50V frá LMÍ
 Vegir: IS50V frá LMÍ

SKÝRINGAR:	
	HS3 loftlína (aðalvalkostur)
	HS3 möstur
	HS3 jarðstrengur (aðalvalkostur)
	Núverandi loftlínur
	Fyrirhuguð slóð
	Vegir
	Fornleið og fornleifar
	Fornleifar
	Námur til skoðunar
	Sveitarfélagamörk

DAGSETNING
25.06.2018
 GERI
ÖS
 MÆLIKV.
1:5.000
 BLADSTÆRD
A3



HÓLASANDSLÍNA 3
 FORNLEIFAKORT
 AKUREYRI
 KORT NR. 20



HEIMILDIR:
 Loftmyndir: Loftmyndir ehf
 Örnefni: IS50V frá LMÍ
 Sveitarfélagamörk: IS50V frá LMÍ
 Vegir: IS50V frá LMÍ

SKÝRINGAR:	
— HS3 loftlína (aðalvalkostur)	- - - Fyrirhuguð slóð
● HS3 möstur	— Vegir
- - - HS3 jarðstrengur (aðalvalkostur)	— Fornleið og fornleifar
— Núverandi loftlínur	● Fornleifar
⬭ Námur til skoðunar	— Valkostur LA-LN
- - - Sveitarfélagamörk	— Valkostur LA-J
	— Valkostur LA-JU


DAGSETNING	22.1.2019
GERT	ÖS/BDI
MÆLIKV.	1:5.000
BLADSTÆRD	A3

LANDSNET

EFLA

HÓLASANDSLÍNA 3	
FORNLEIFAKORT	
PENNAFLÖTUR	
KORT NR.	21



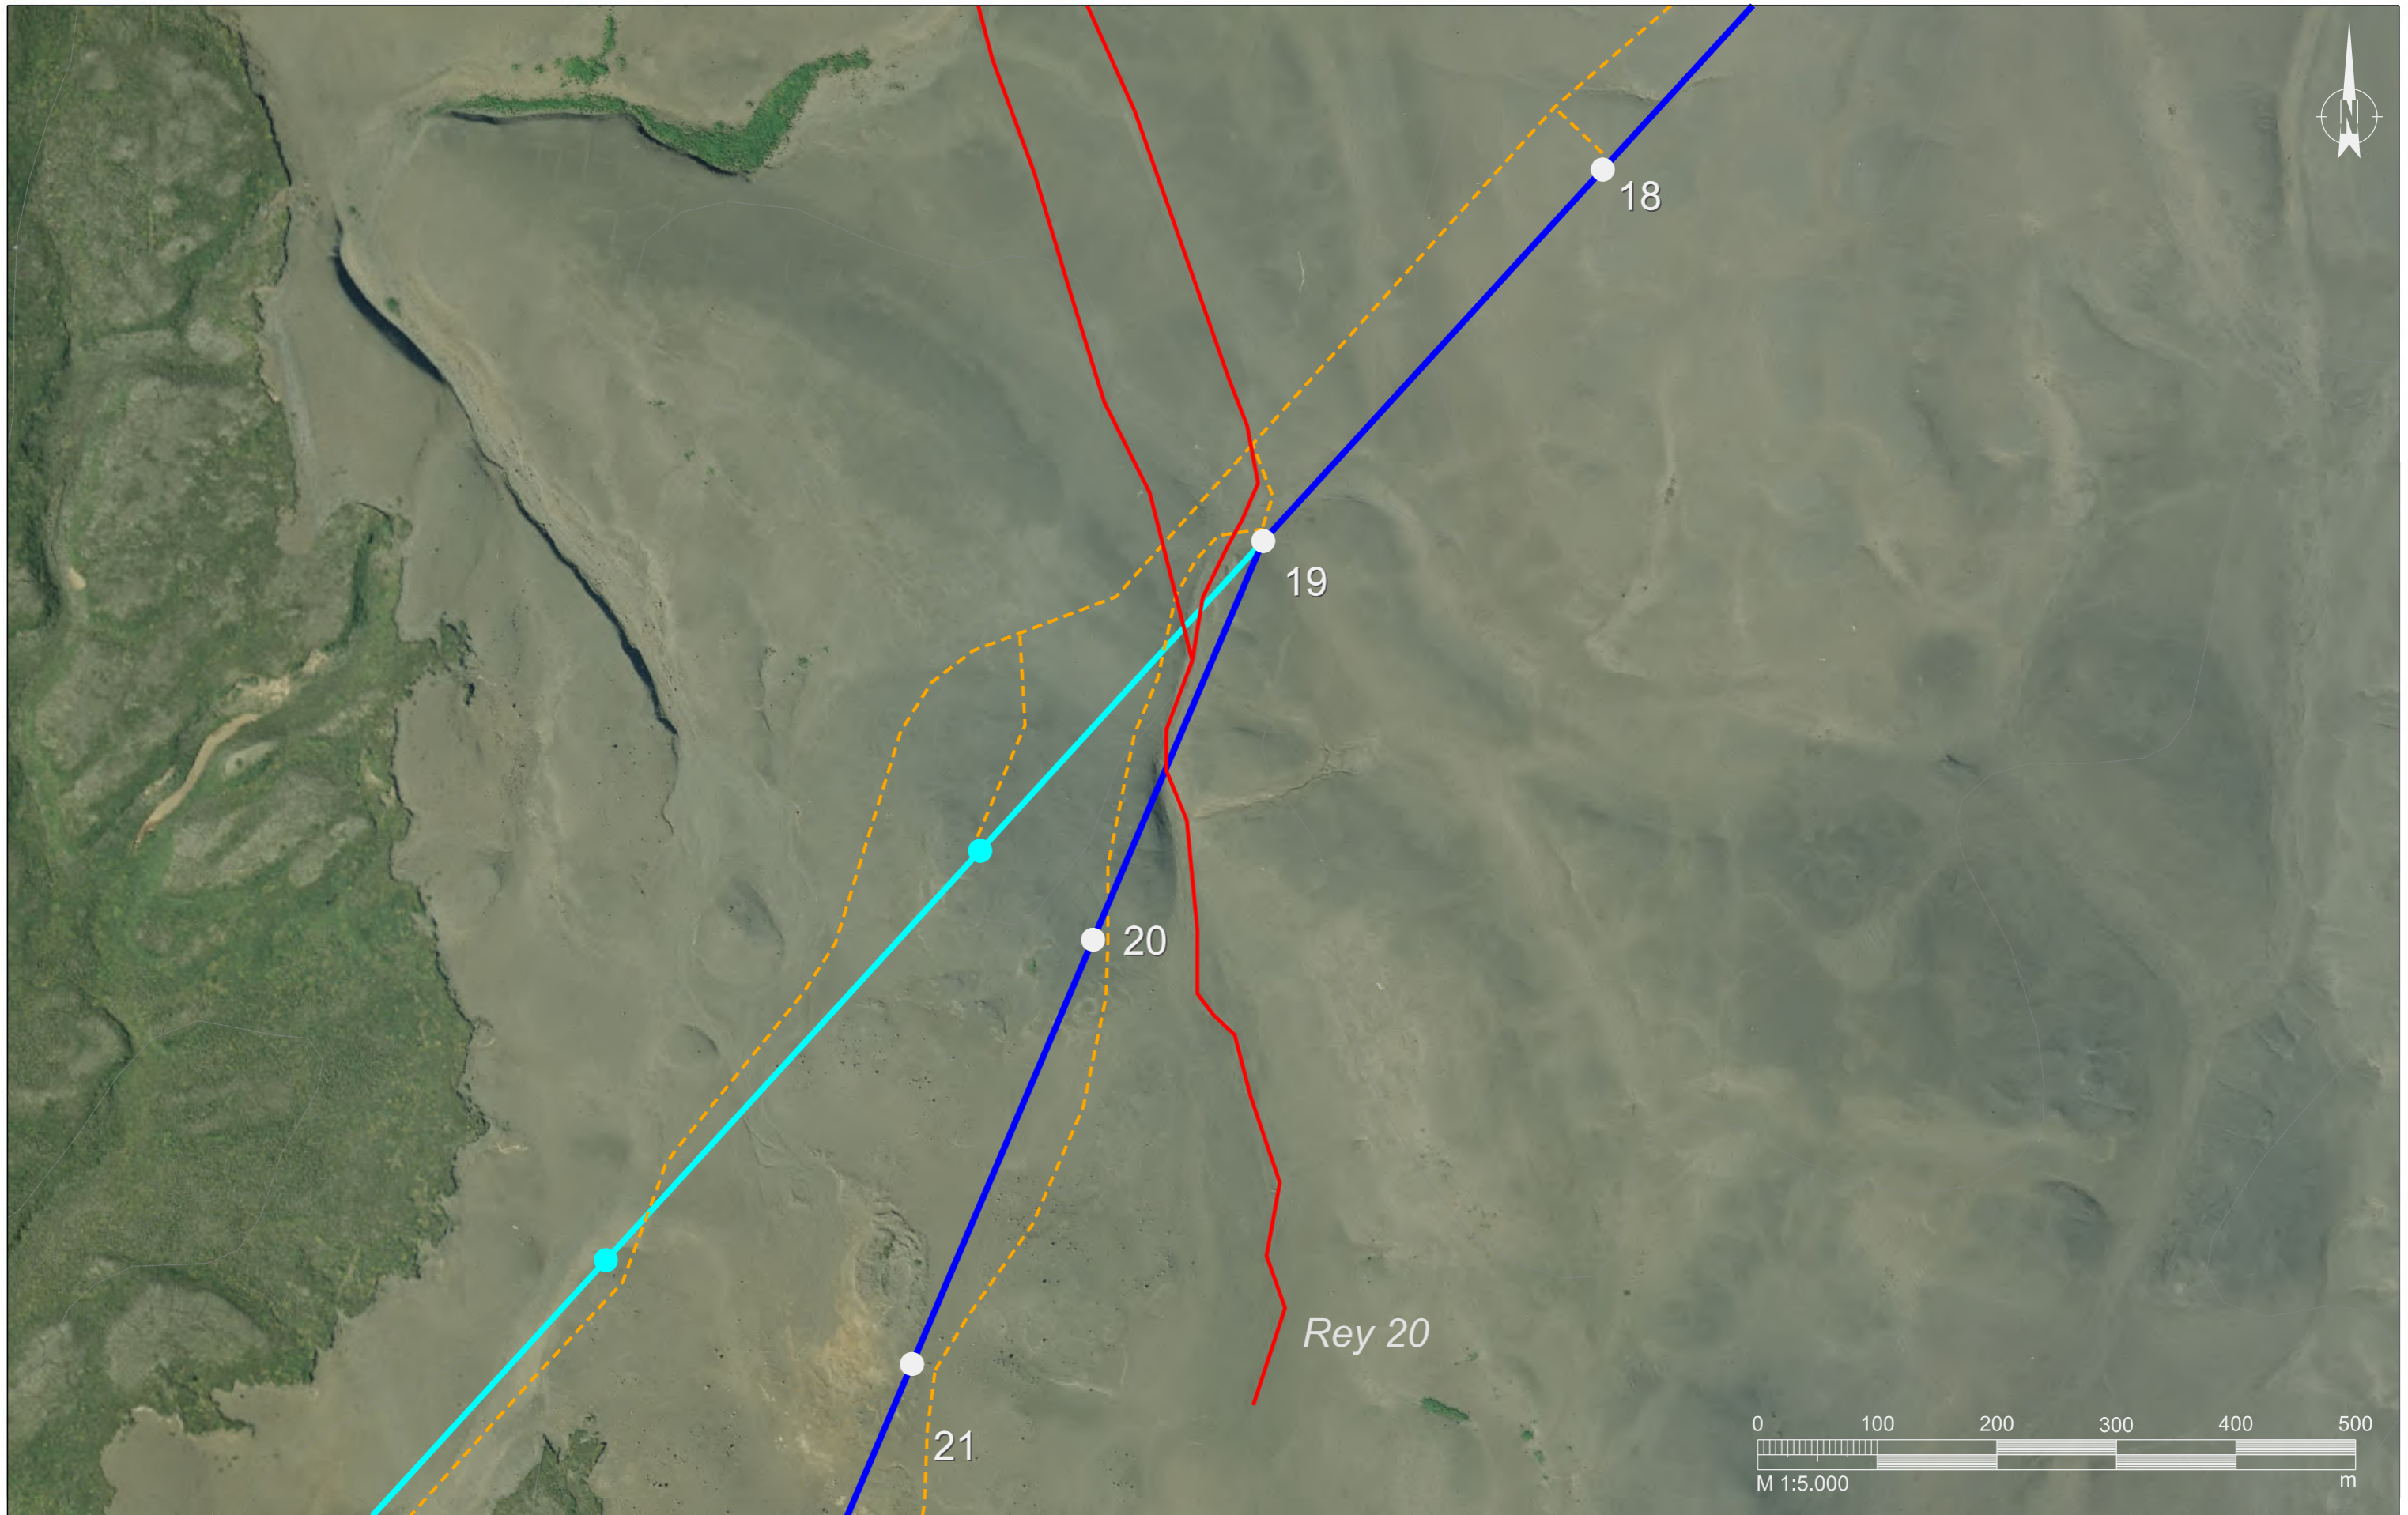


HEIMILDIR:
 Loftmyndir: Loftmyndir ehf
 Örnefni: IS50V frá LMÍ
 Sveitarfélagamörk: IS50V frá LMÍ
 Vegir: IS50V frá LMÍ

SKÝRINGAR:	
HS3 loftlína (aðalvalkostur)	Fyrirhuguð slóð
HS3 möstur	Vegir
HS3 jarðstrengur (aðalvalkostur)	Fornleið og fornleifar
Núverandi loftlínur	Fornleifar
Námur til skoðunar	Valkostur LA-LN
Sveitarfélagamörk	Valkostur LA-J
	Valkostur LA-JU

DAGSETNING	22.1.2019
GERT	ÖS/BDI
MÆLIKVI.	1:5.000
BLADSTÆRD	A3



HÓLASANDSLÍNA 3	
FORNLEIFAKORT	
PENNAFLÖTUR	
KORT NR.	22

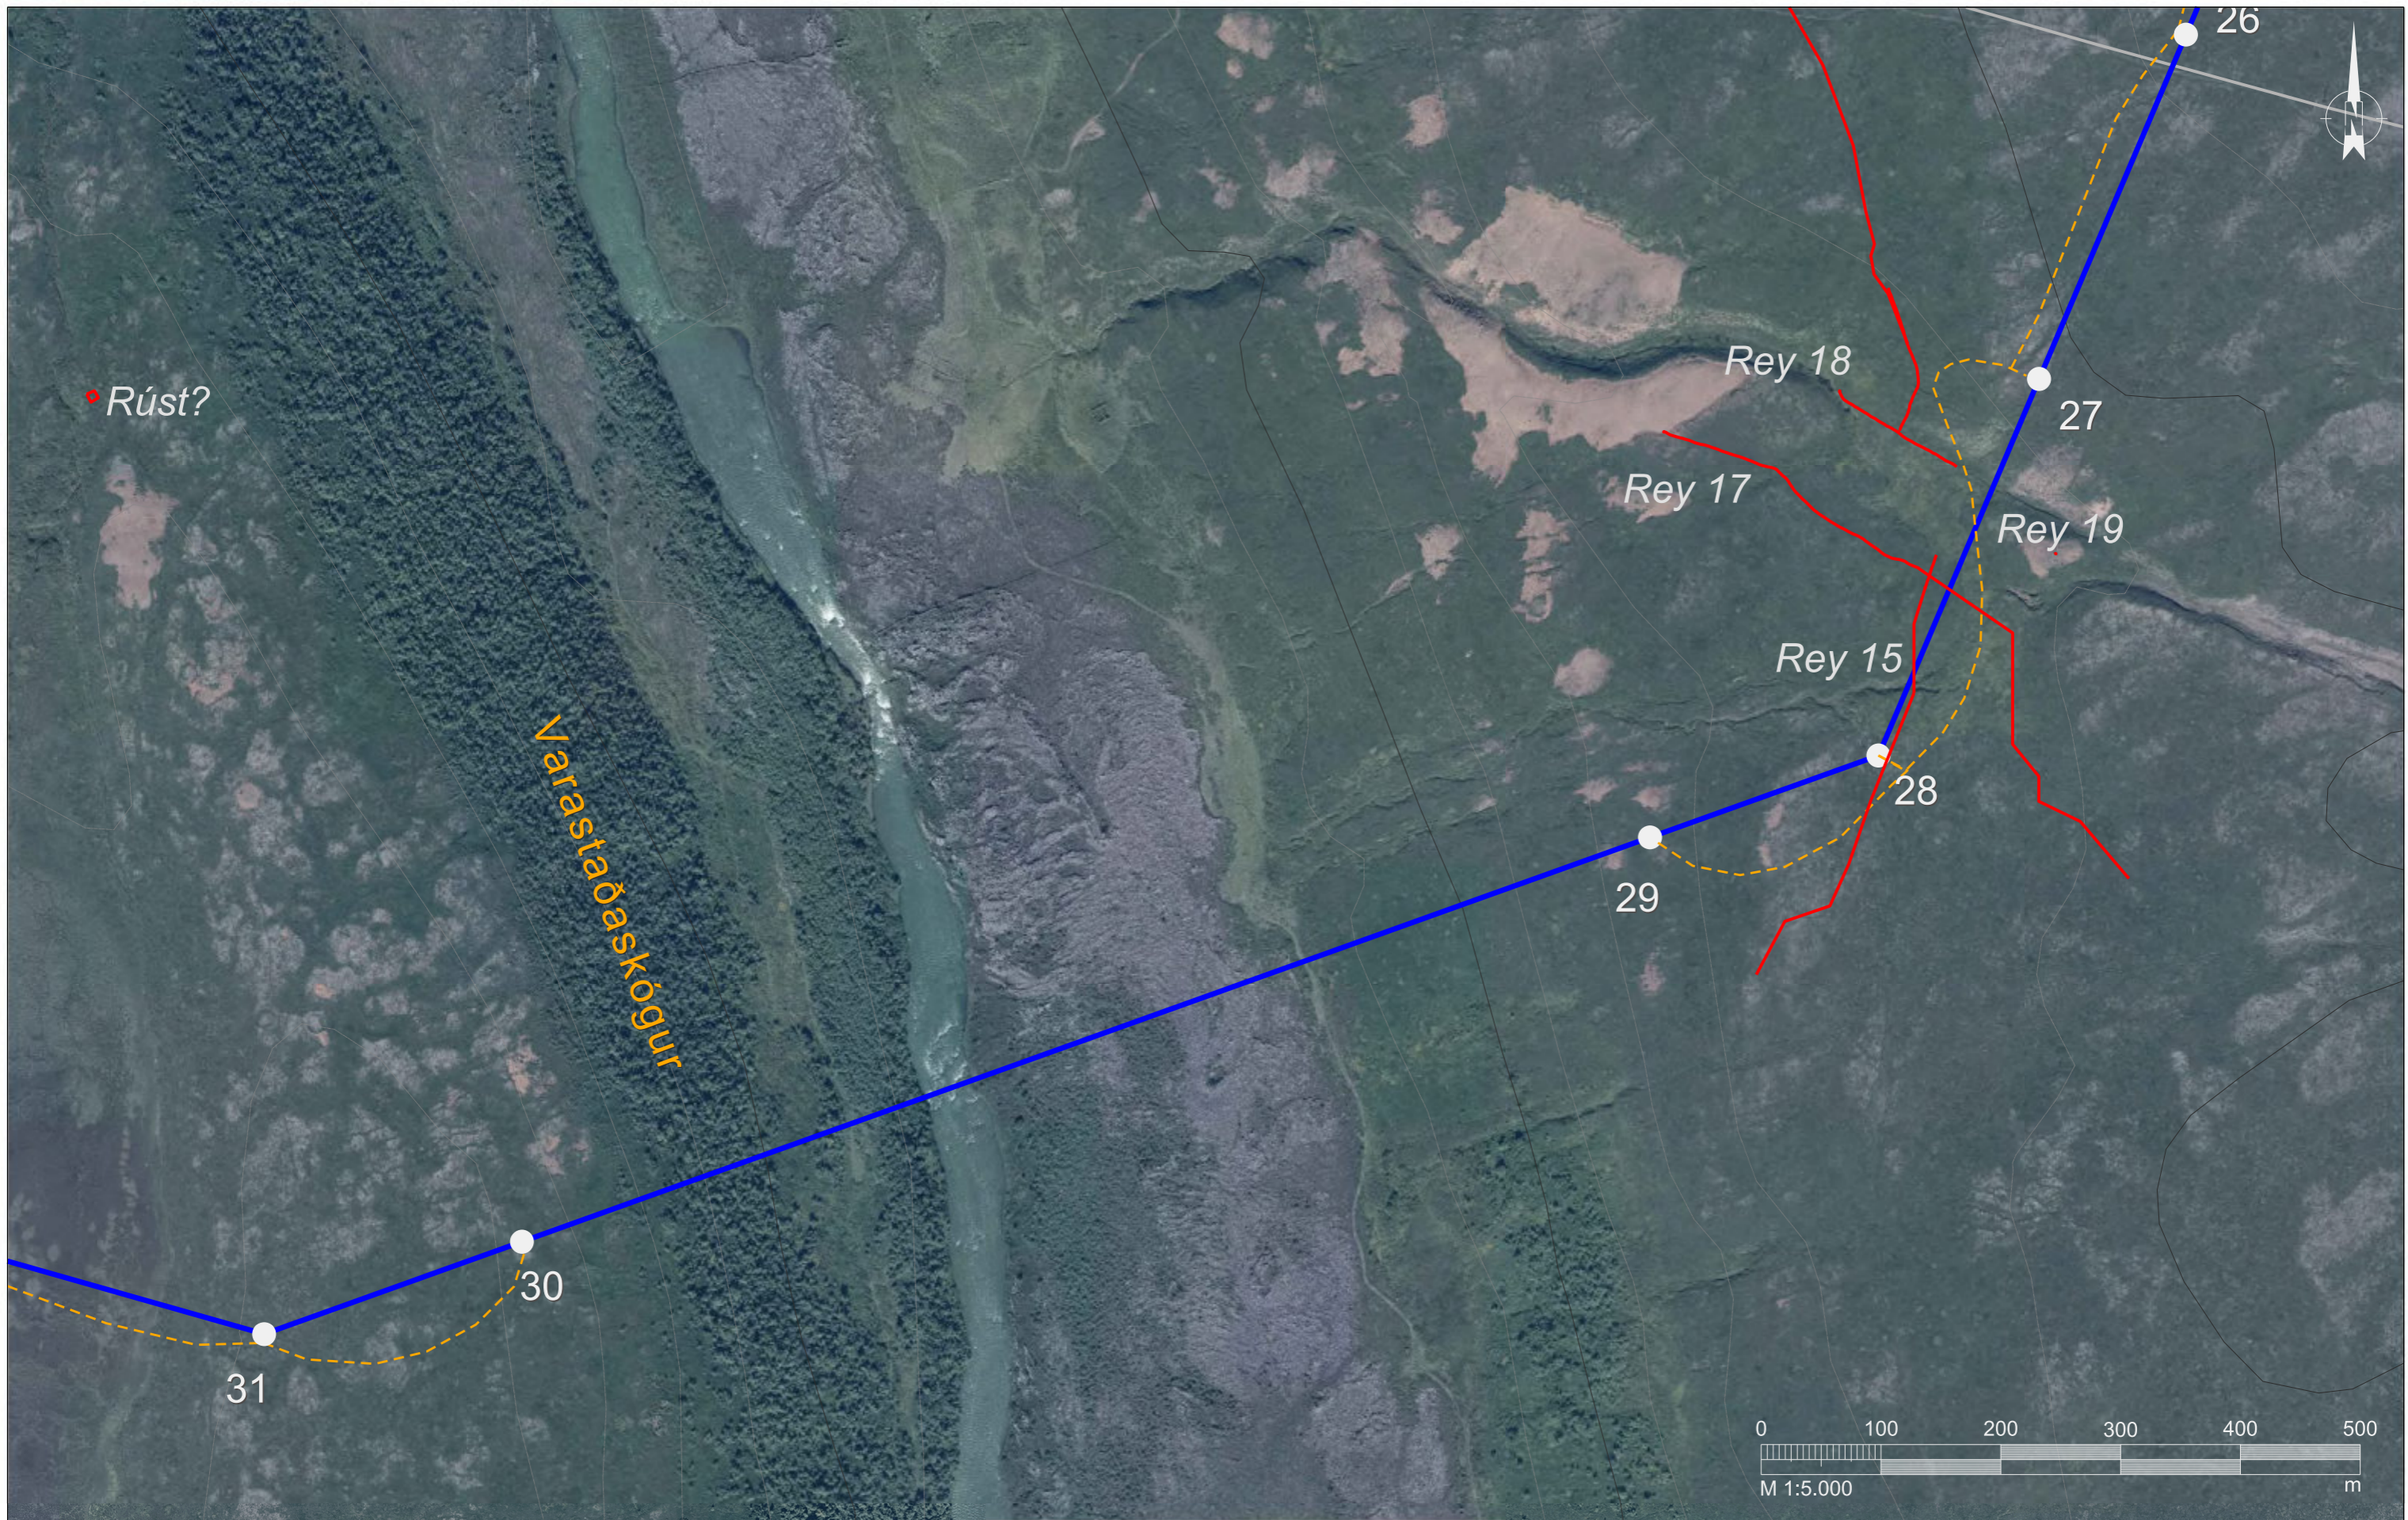

HEIMILDIR:
 Loftmyndir: Loftmyndir ehf
 Örnefni: IS50V frá LMÍ
 Sveitarfélagamörk: IS50V frá LMÍ
 Vegir: IS50V frá LMÍ


SKÝRINGAR:			
	HS3 loftlína (aðalvalkostur)		Fyrirhuguð slóð
	HS3 möstur		Námur til skoðunar
	HS3 jarðstrengur (aðalvalkostur)		Sveitarfélagamörk
	Núverandi loftlínur		Fornleifar
	Valkostur LA-LN		Valkostur LA-J
	Valkostur LA-JU		

DAGSETNING
22.1.2019
 GERT
ÖS/BDI
 MÆLIKV.
1:5.000
 BLADSTÆRD
A3



HÓLASANDSLÍNA 3
 FORNLEIFAKORT
 LAXÁRDALUR
 KORT NR. 23



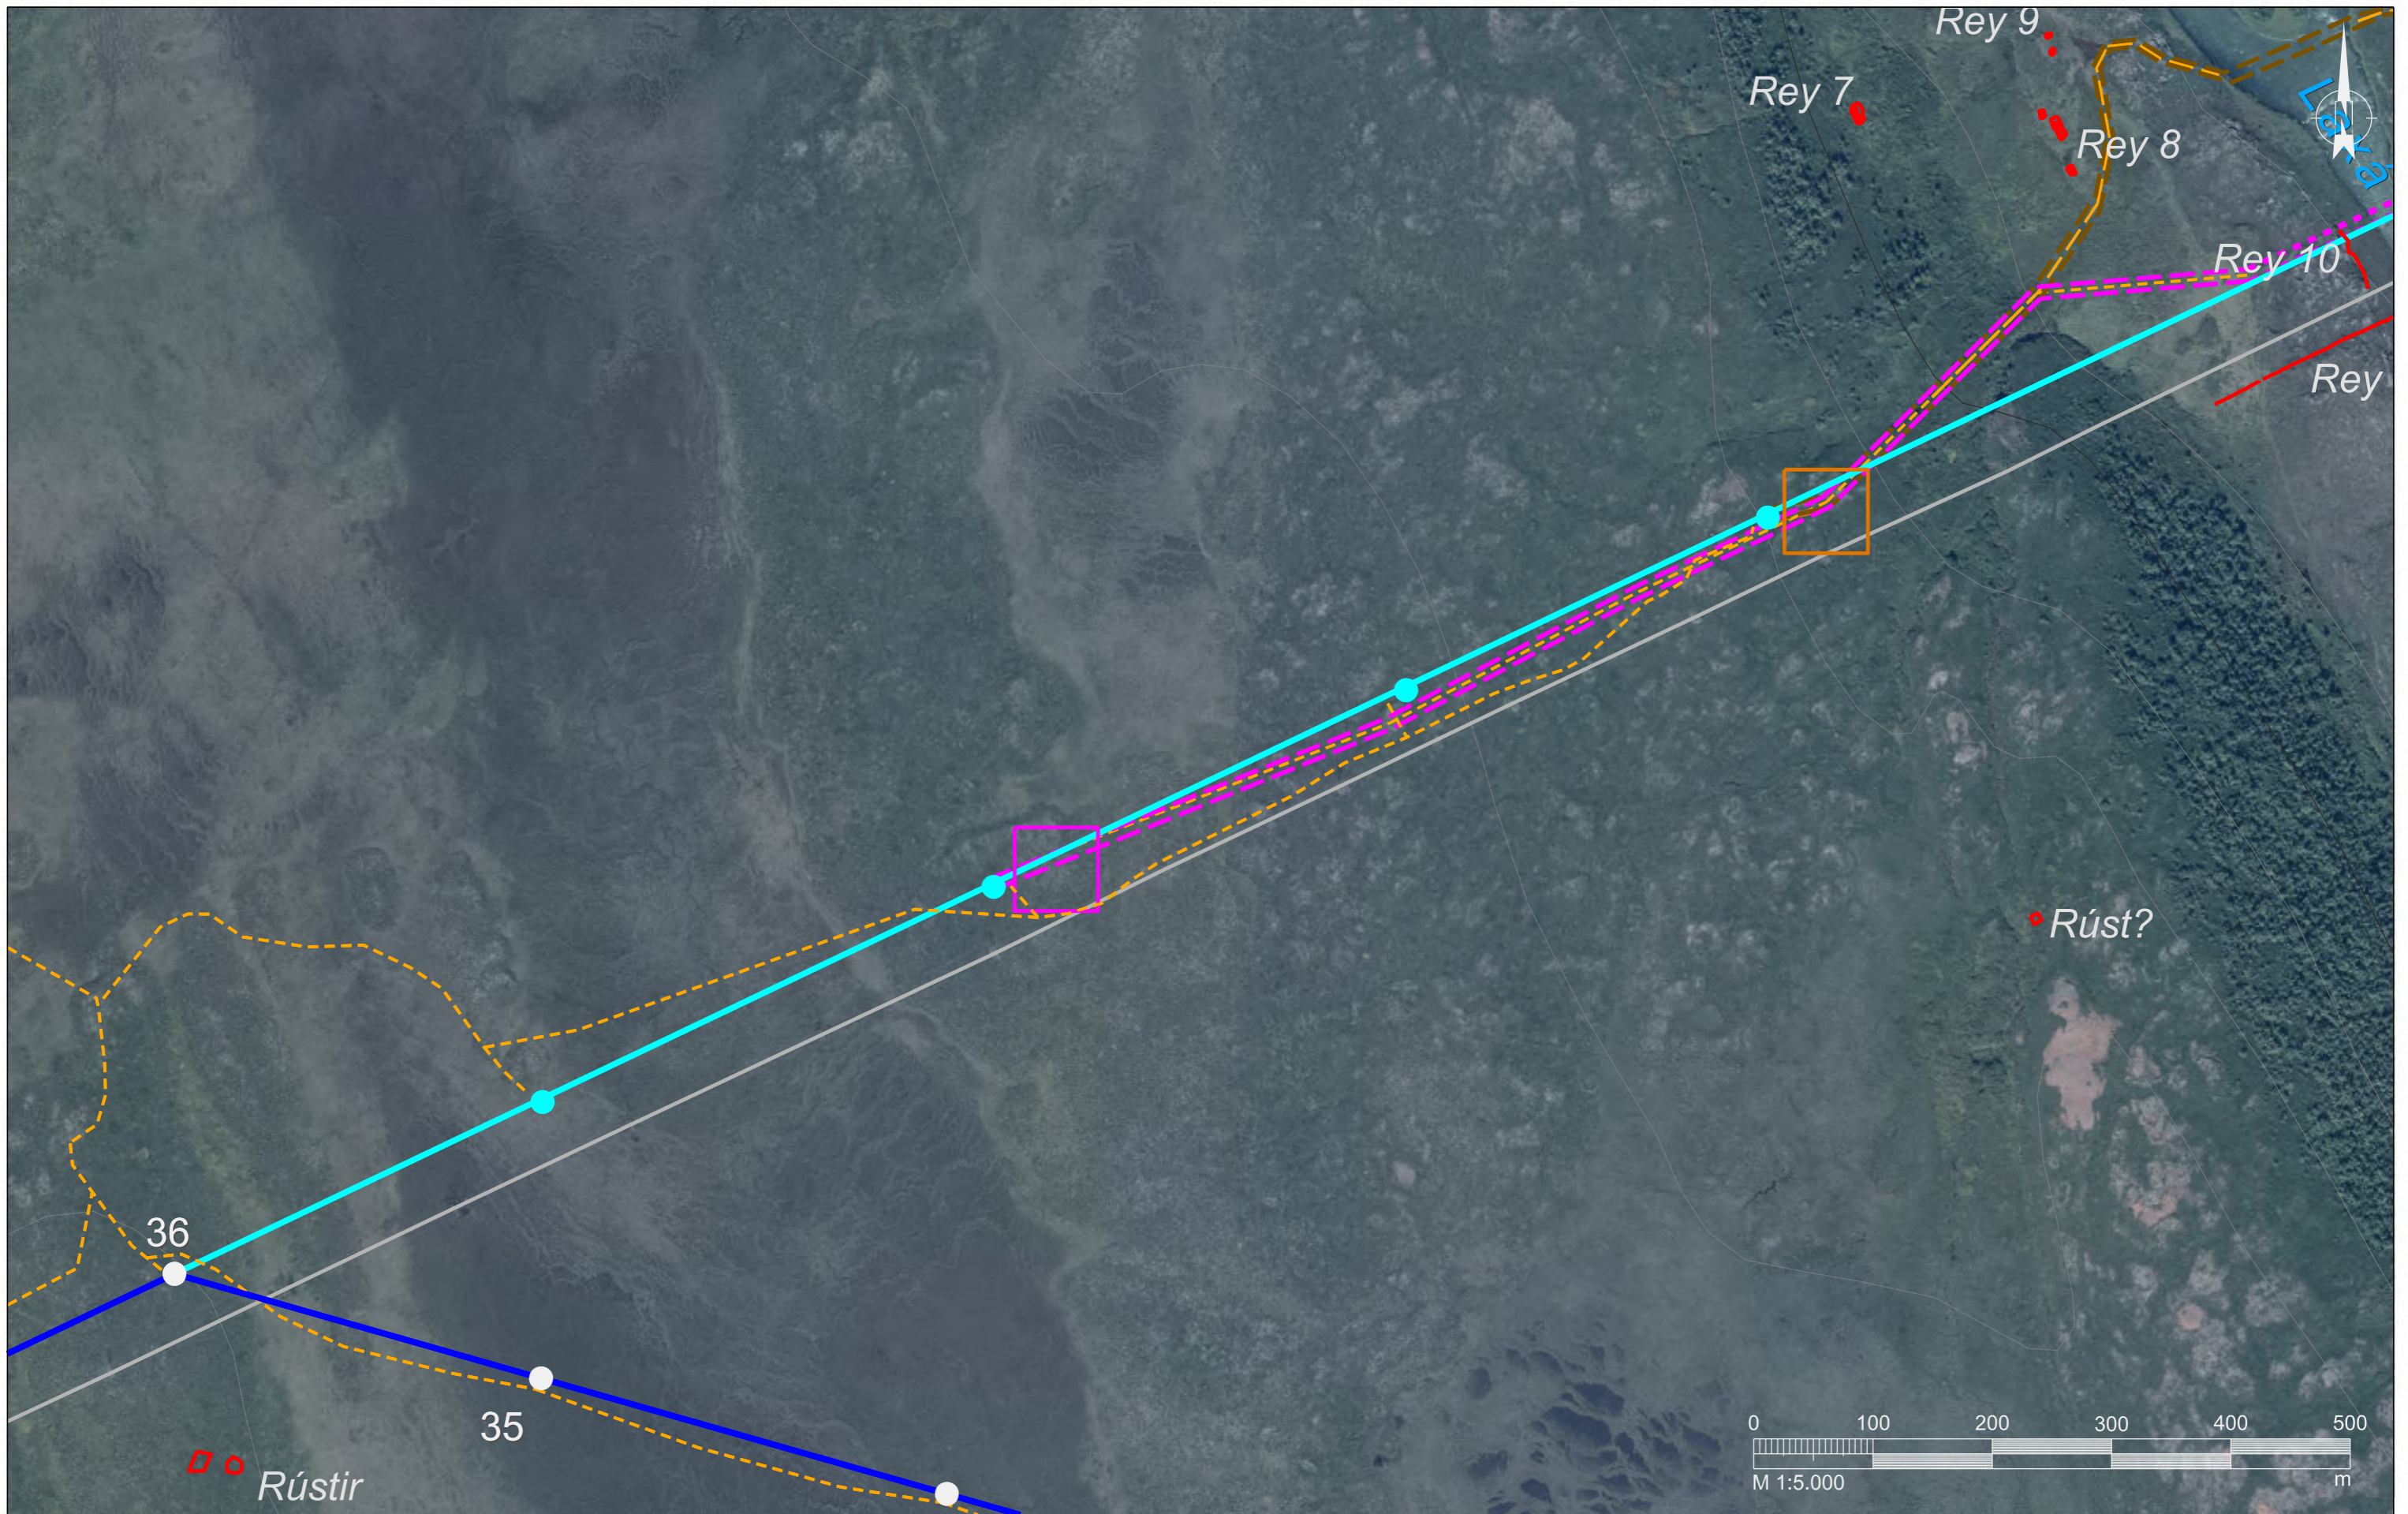

HEIMILDIR:
 Loftmyndir: Loftmyndir ehf
 Örnefni: IS50V frá LMÍ
 Sveitarfélagamörk: IS50V frá LMÍ
 Vegir: IS50V frá LMÍ

SKÝRINGAR:			
	HS3 loftlína (aðalvalkostur)		Fyrirhuguð slóð
	HS3 möstur		Vegir
	HS3 jarðstrengur (aðalvalkostur)		Fornleið og fornleifar
	Núverandi loftlínur		Fornleifar
	Námur til skoðunar		Sveitarfélagamörk
	Valkostur LA-LN		Valkostur LA-J
	Valkostur LA-JU		

DAGSETNING	22.1.2019
GERT	ÖS/BDI
MÆLIKV.	1:5.000
BLADSTÆRD	A3



HÓLASANDSLÍNA 3	
FORNLEIFAKORT	
LAXÁRDALSHEIDI	
KORT NR.	24