

Fjarðarheiðargöng Vegur að göngum Uppdrættir



MANNVIT

Forhönnun
07.02.2022





Útg.	Breyting	Dags.	Nafn

Vegagerðin	
Mælikvarði	Hannað VJ
1:50 000	Teknað VJ
	Yfirráð GE
Bláskauter A3	Samþykkt -

FJARÐARHEIÐARGÖNG	
FLJÓTSDALSHÉRAÐ / SEYÐISFJÖRÐUR	
TILLAGA D-S OG S-H	
YFIRLITSMYND	

Dags.	07.02.2022
Útbodnr.	
Vegrn.	93
Hönnunartg	Fornöfnun
Telkn. nr.	B001
Útg.	A

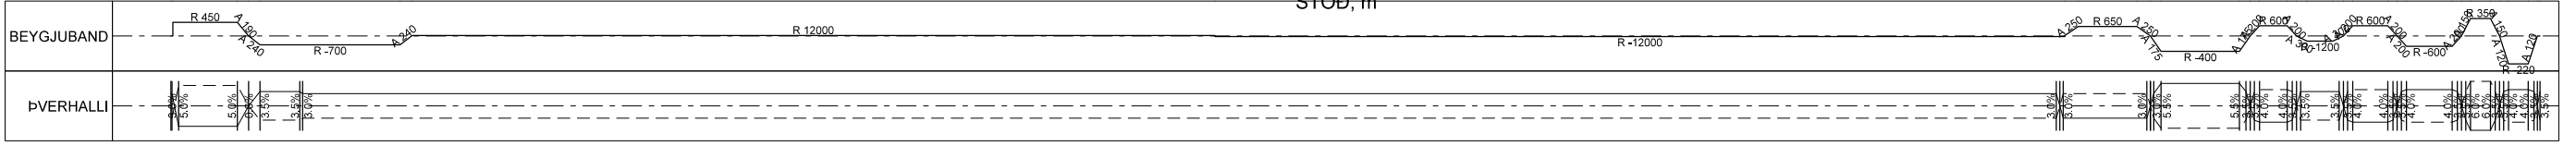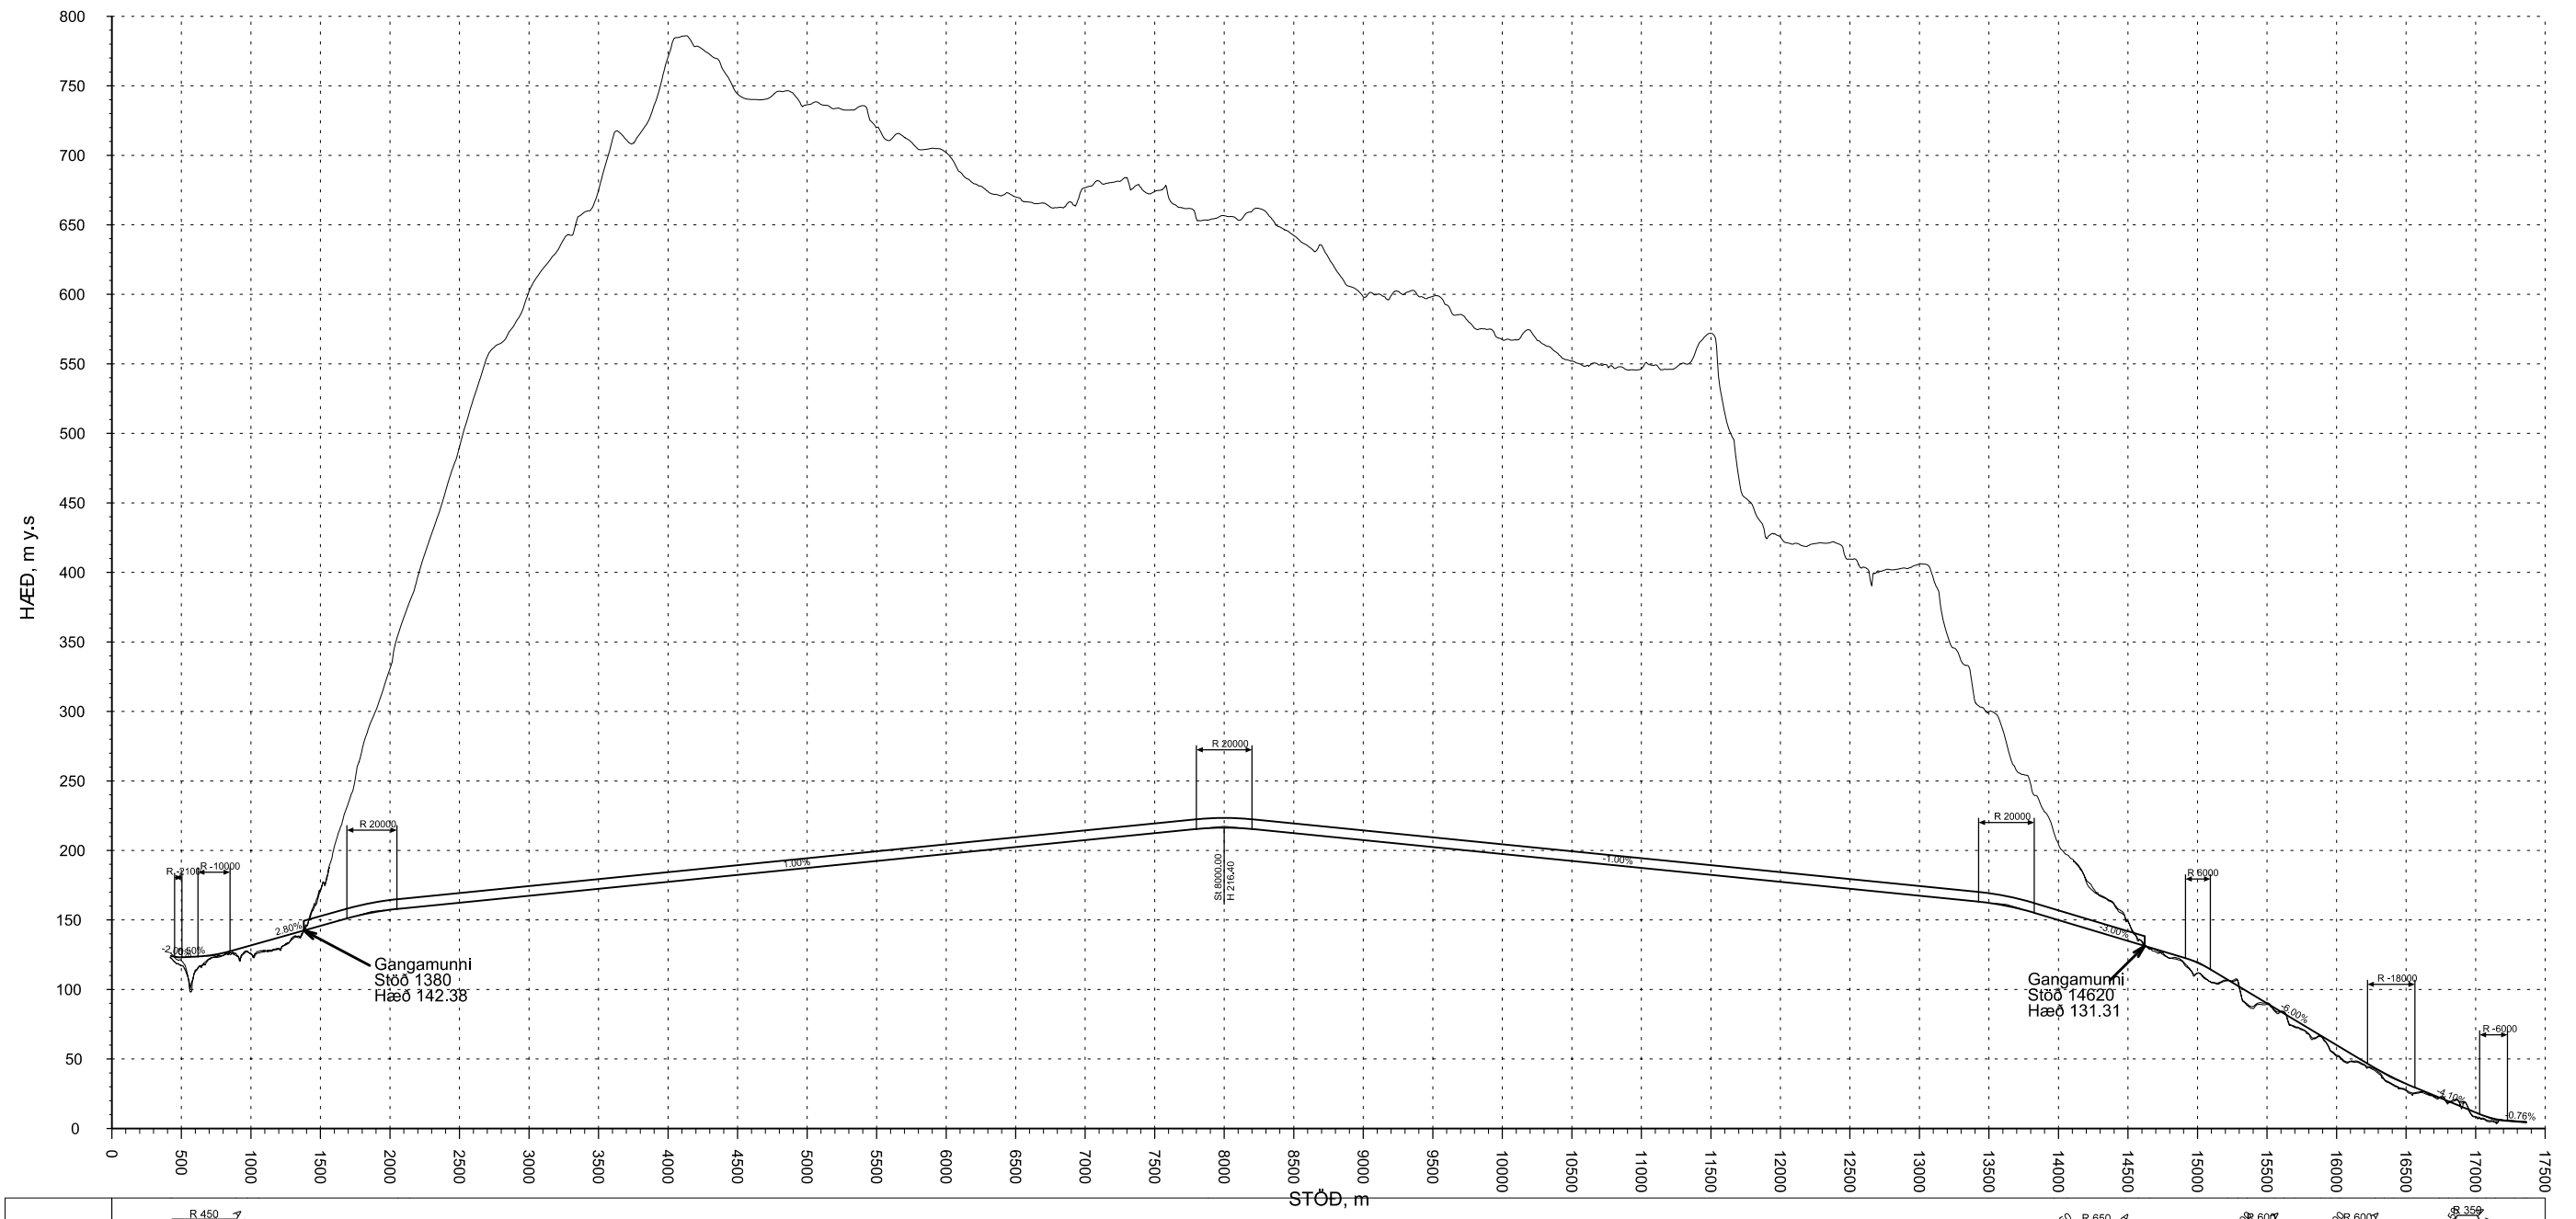

Útg.	Breyting	Dags.	Nafn

Vegagerðin	
Mælikvarði 1:50 000	Hannað VJ
Blásteiaró A3	Teknað VJ
	Yfirfaró GE
	Samþykkt -

FJARÐARHEIÐARGÖNG
FLJÓTSDALSHÉRAÐ / SEYÐISFJÖRÐUR

TILLAGA D-S OG S-I
YFIRLITSMYND - LANGSNID

Dags.	07.02.2022
Útbodnr.	
Vegnr.	93
Hönnunartg Formönnun	
Tekn. nr.	B002
Útg.	A



Útg.	Breyting	Dags.	Nafn

Vegagerðin	
Mælikvarði 1:20 000	Hannað VJ
	Teknað VJ
	Yfirfarið GE
Bláskautið A3	Samþykkt -

FJARÐARHEIÐARGÖNG	
FLJÓTSDALSHÉRAÐ / SEYÐISFJÓRÐUR	
YFIRLITSMYND	
FLJÓTSDALSHÉRAÐ	

Dags.	07.02.2022
Útbærn.	
Vegr.	93
Hönnunartíð Formönnun	
Telkn. nr.	B010
Útg.	A



Haugsmýrar

SEYÐISFJÖRÐUR

Tillaga S-I (valin leið)

Tillaga S-G (núverandi vegur)

R=-12000
A=250

14000
R=850
A=250

Gufufoss
14500
A=250
A=175
A=175
R=400

Fjarðará
15000

R=600
A=200
R=1200
A=300
A=200
A=200
R=600

15500
R=600
A=200
R=1200
A=300
A=200
A=200
R=600

16000

Fjarðarselsvirkjun
(Bíósvirkjun)
Fjarðarvirkjun

16000
R=600
A=200
R=1200
A=300
A=200
A=200
R=600

Haguavöllur
16500
R=550
A=190
R=90

R=350
A=150
A=150
A=120
A=120
R=220
R=220
A=170
A=170
R=90

17000

17366

Dagmálalækur

Ytri-Hádegisa

Inni-Hádegisa


MANNVIT
Virknúmer 1.741.237



Utg.	Breyting	Dags.	Nafn

Vegagerðin		
Mælikvæði	Hannað	VJ
1:10 000	Teknað	VJ
	Yfirfarið	GE
Blástaðir	A3	Samþykkt


FJARÐARHEIÐARGÖNG	
FLJÓTSDALSHÉRAÐ / SEYÐISFJÖRÐUR	
YFIRLITSMYND	
SEYÐISFJÖRÐUR	

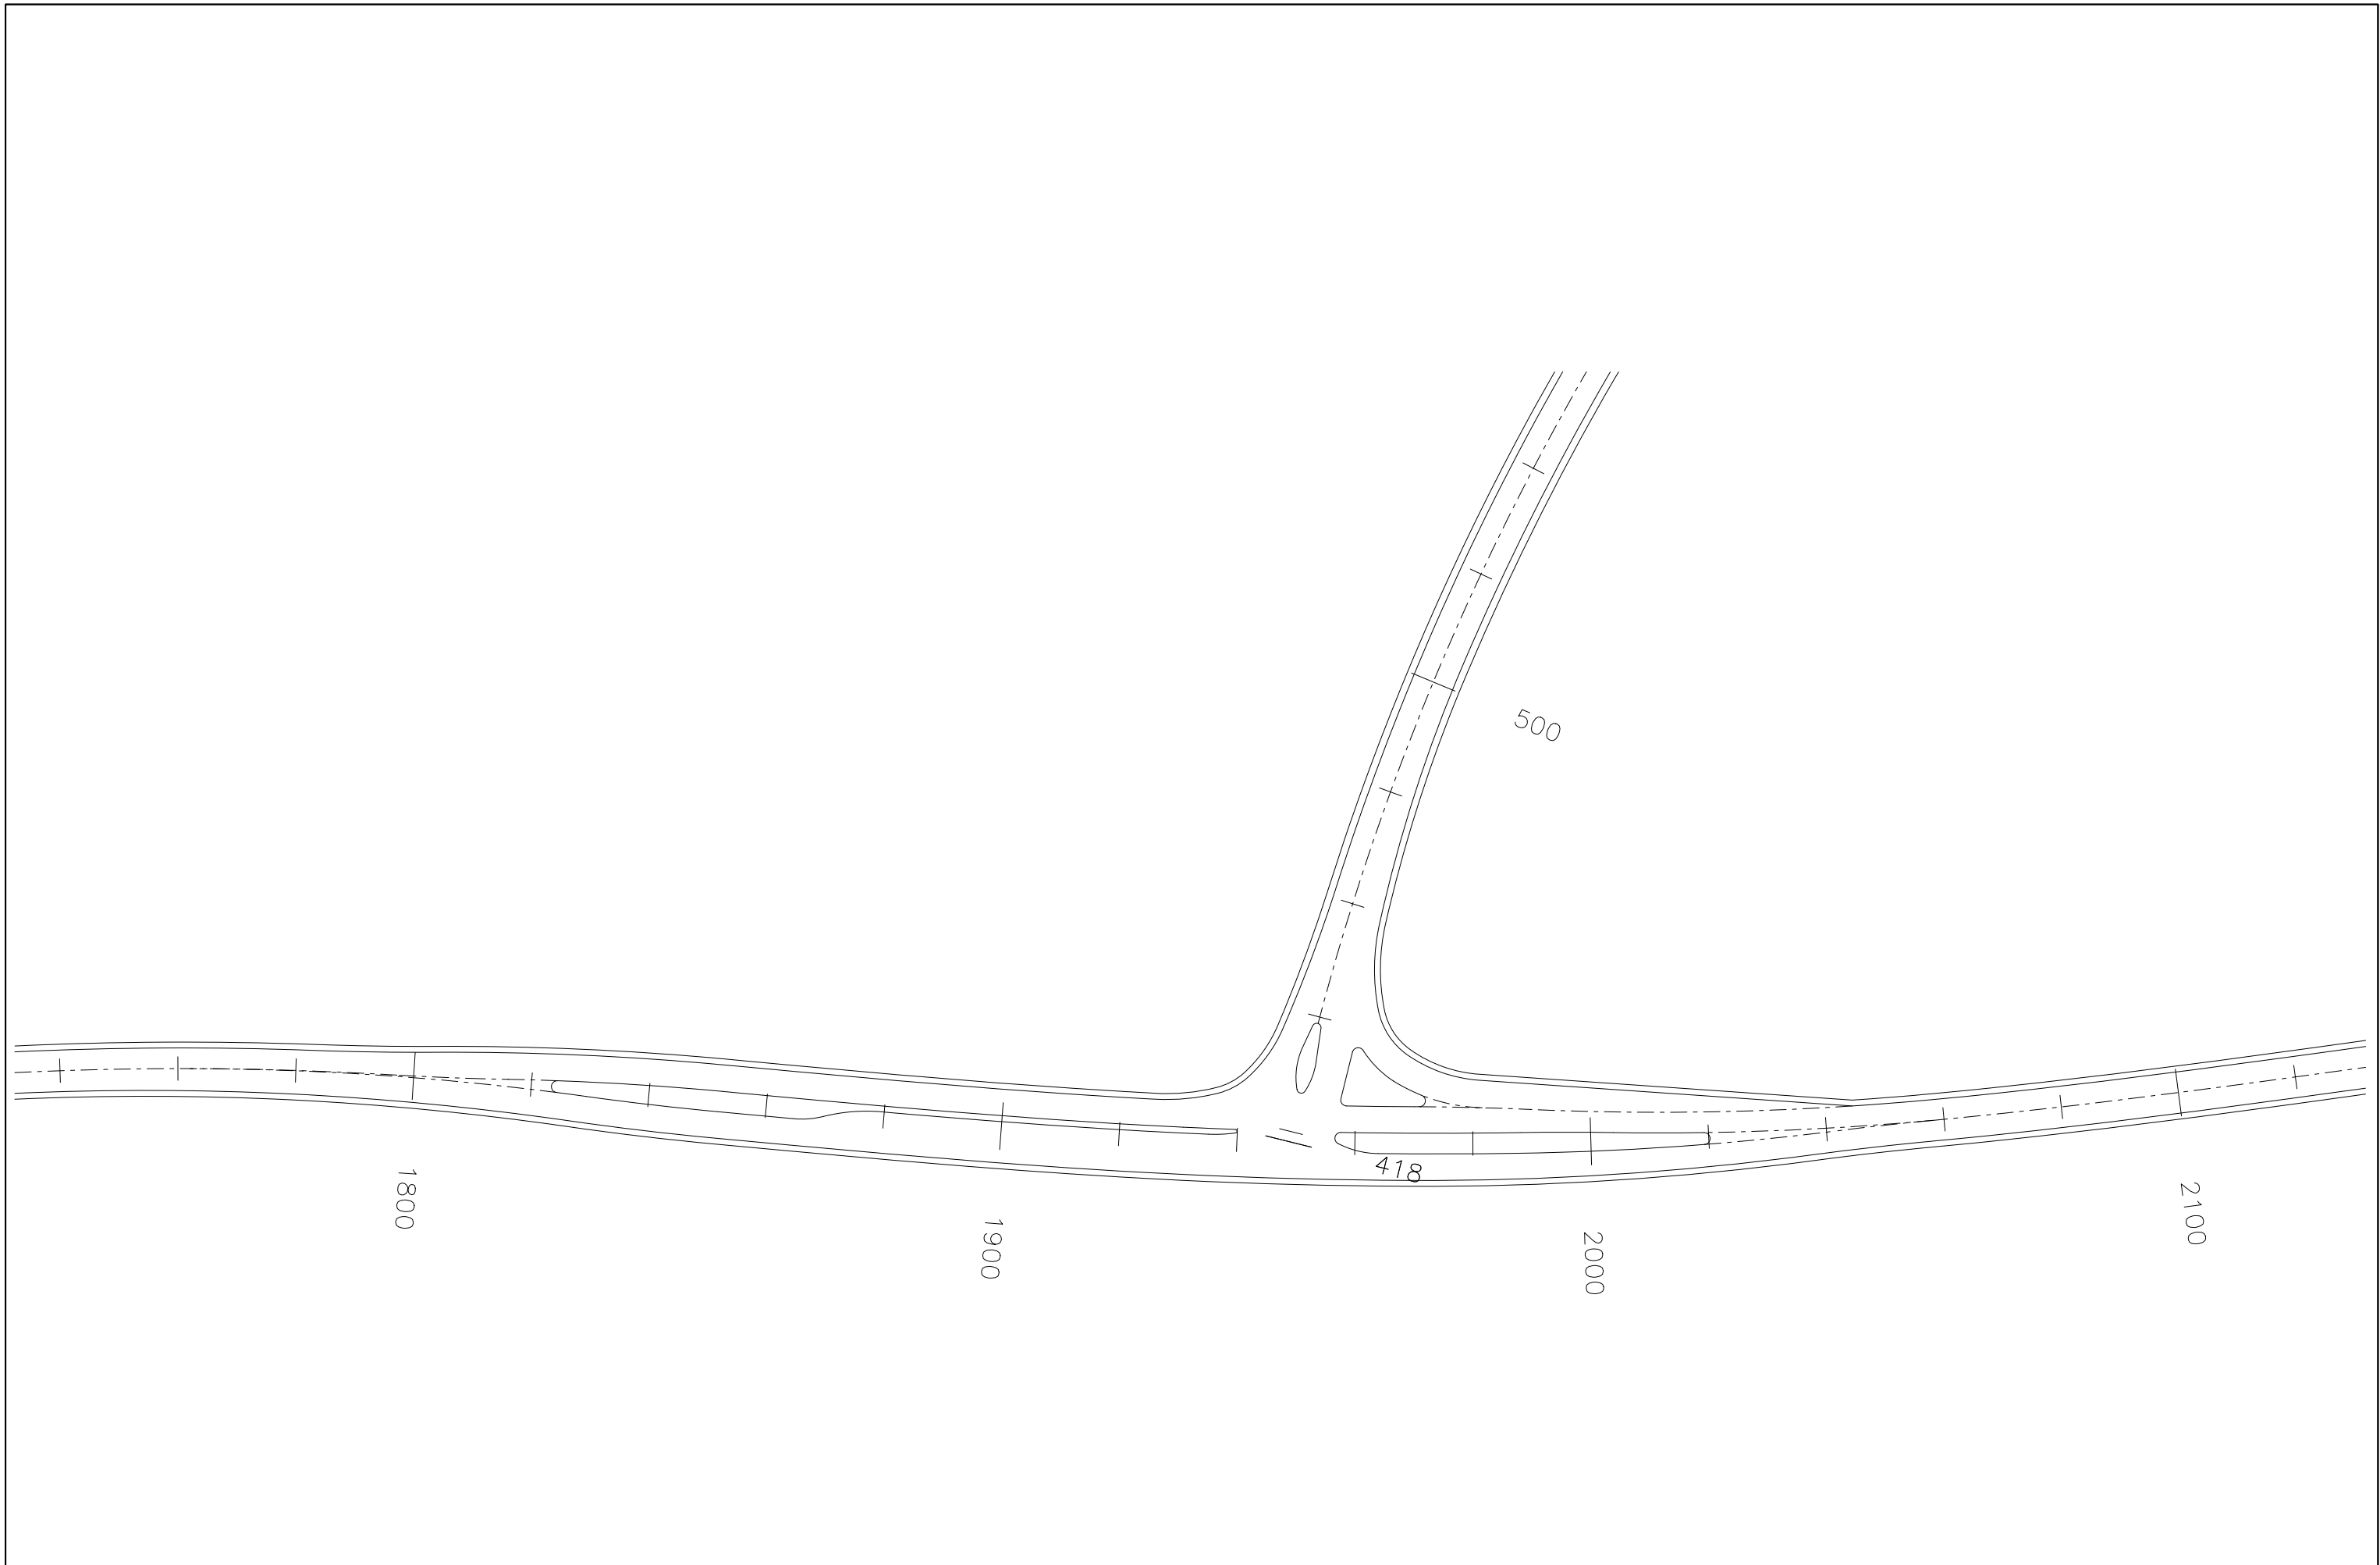Dags.	07.02.2022
Útbodnr.	
Vegnr.	93
Hönnunarsitg	Forhönnun
Tel.nr.	B001
Utg.	A




 MANNVIT Verknúmer 1.741.237	Útg.	Breyting	Dags.	Nafn	 Vegagerðin	FJARÐARHEIÐARGÖNG FLJÓTSDALSHÉRAÐ		Dags. 07.02.2022	
	Mælikvæði	Hannað	VJ			Útbodn.	VEGAMÖT GRUNNMYND		Vegnr. 93
	1:500	Teknað	VJ			Hönnunartíð	Formönnun		Utg. A
	Blástaðir	A3	Yfirfarið	-		Telkn. nr.	E001		
					Sambýkt	-			

Kennisnið Seyðisfjarðarvegur (C₈)

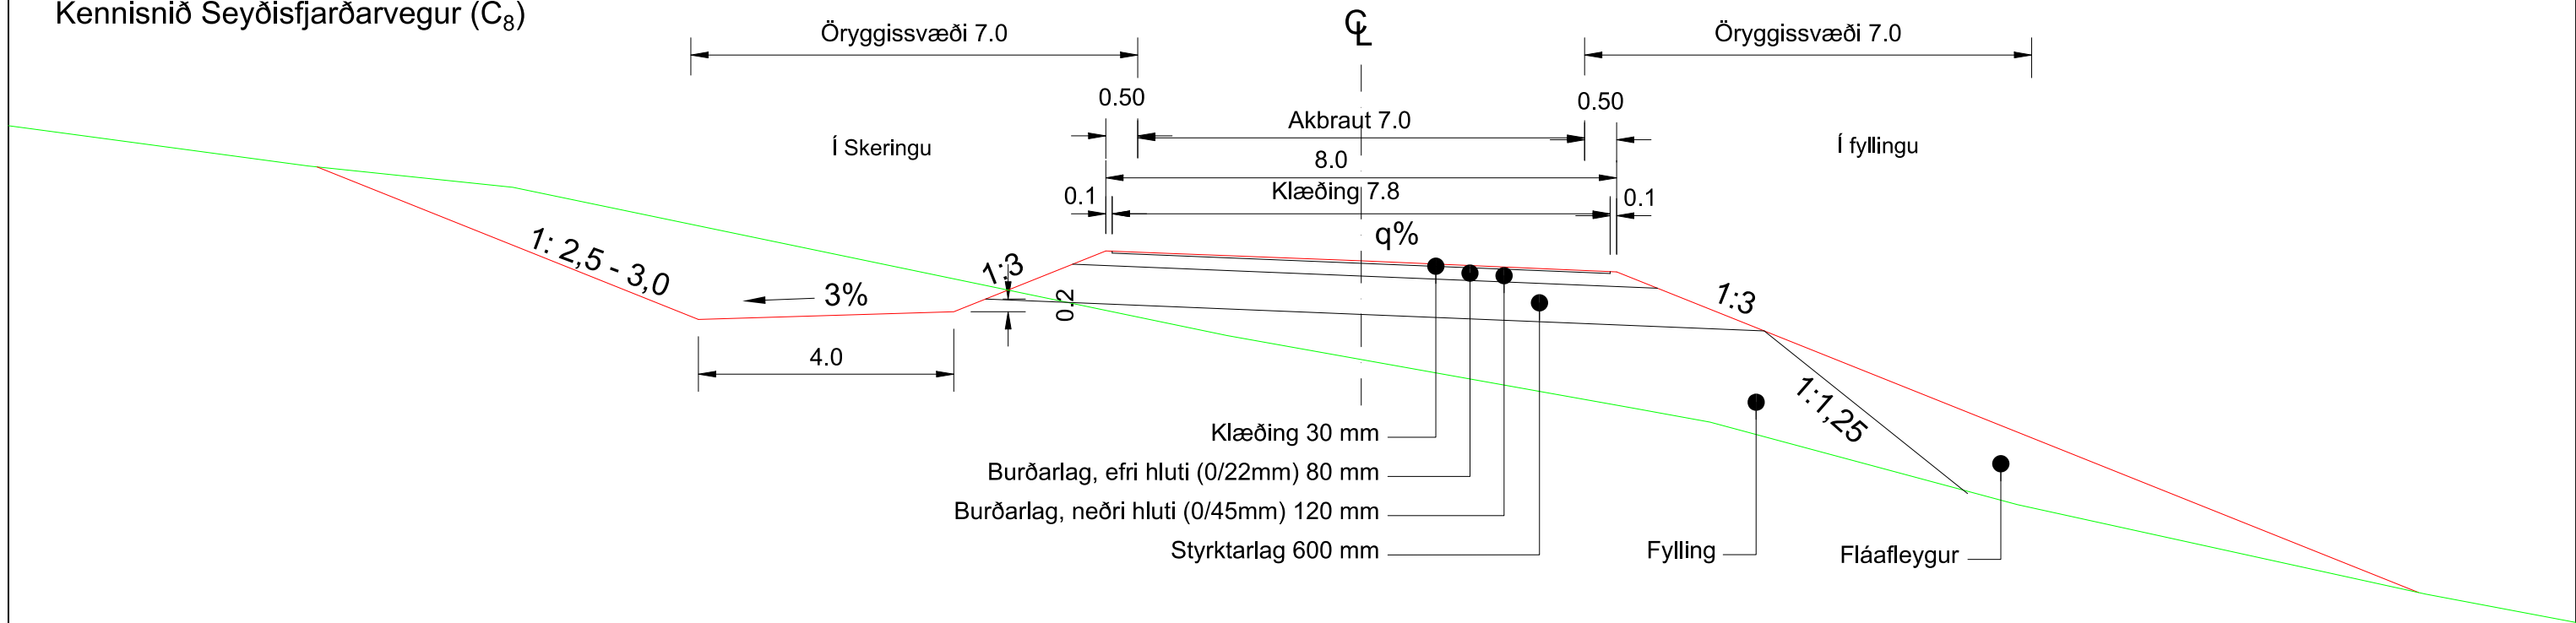


Kennisnið Hringvegur (C₉)

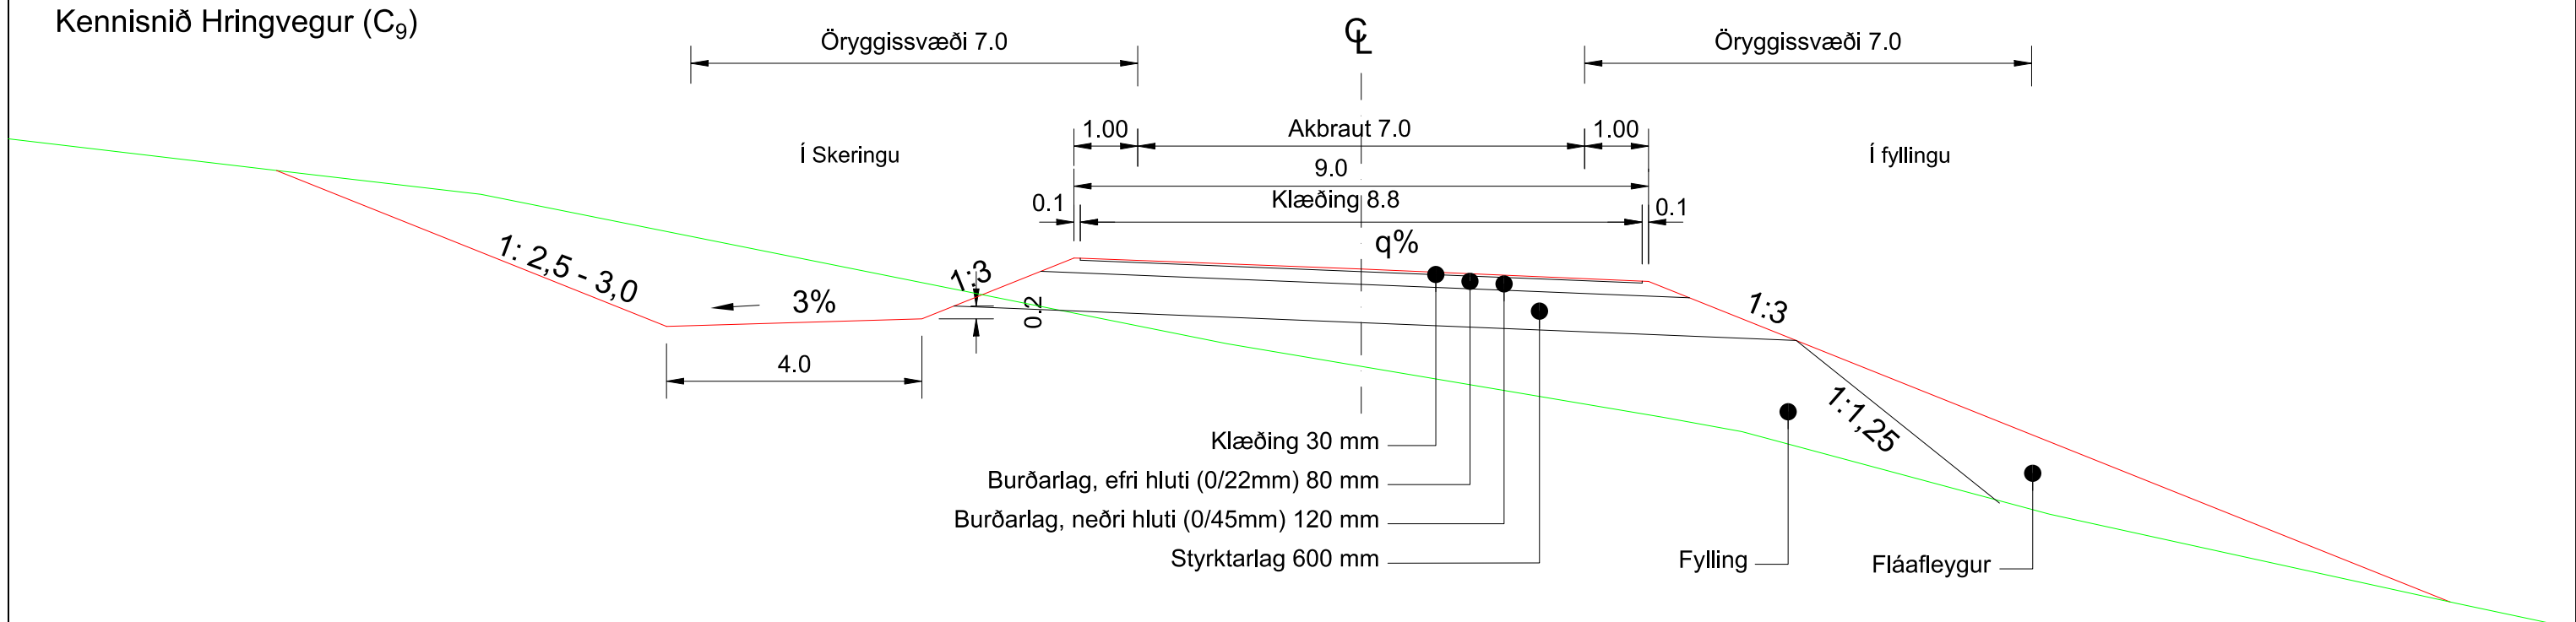



Útg.	Breyting	Dags.	Nafn

Vegagerðin	
Mælikvarði	Hannað VJ
1:100	Teknað VJ
	Yfirfarið -
Blástaðir A3	Samþykkt -

FJARÐARHEIÐARGÖNG	Dags. 07.02.2022
FLJÓTSDALSHÉRAÐ / SEYÐISFJÓRÐUR	Útbærn.
KENNISNIÐ	Vegr. 93
BLAD 1	Hönnunartg. Formönnun
	Tekn. nr. F001
	Útg. A

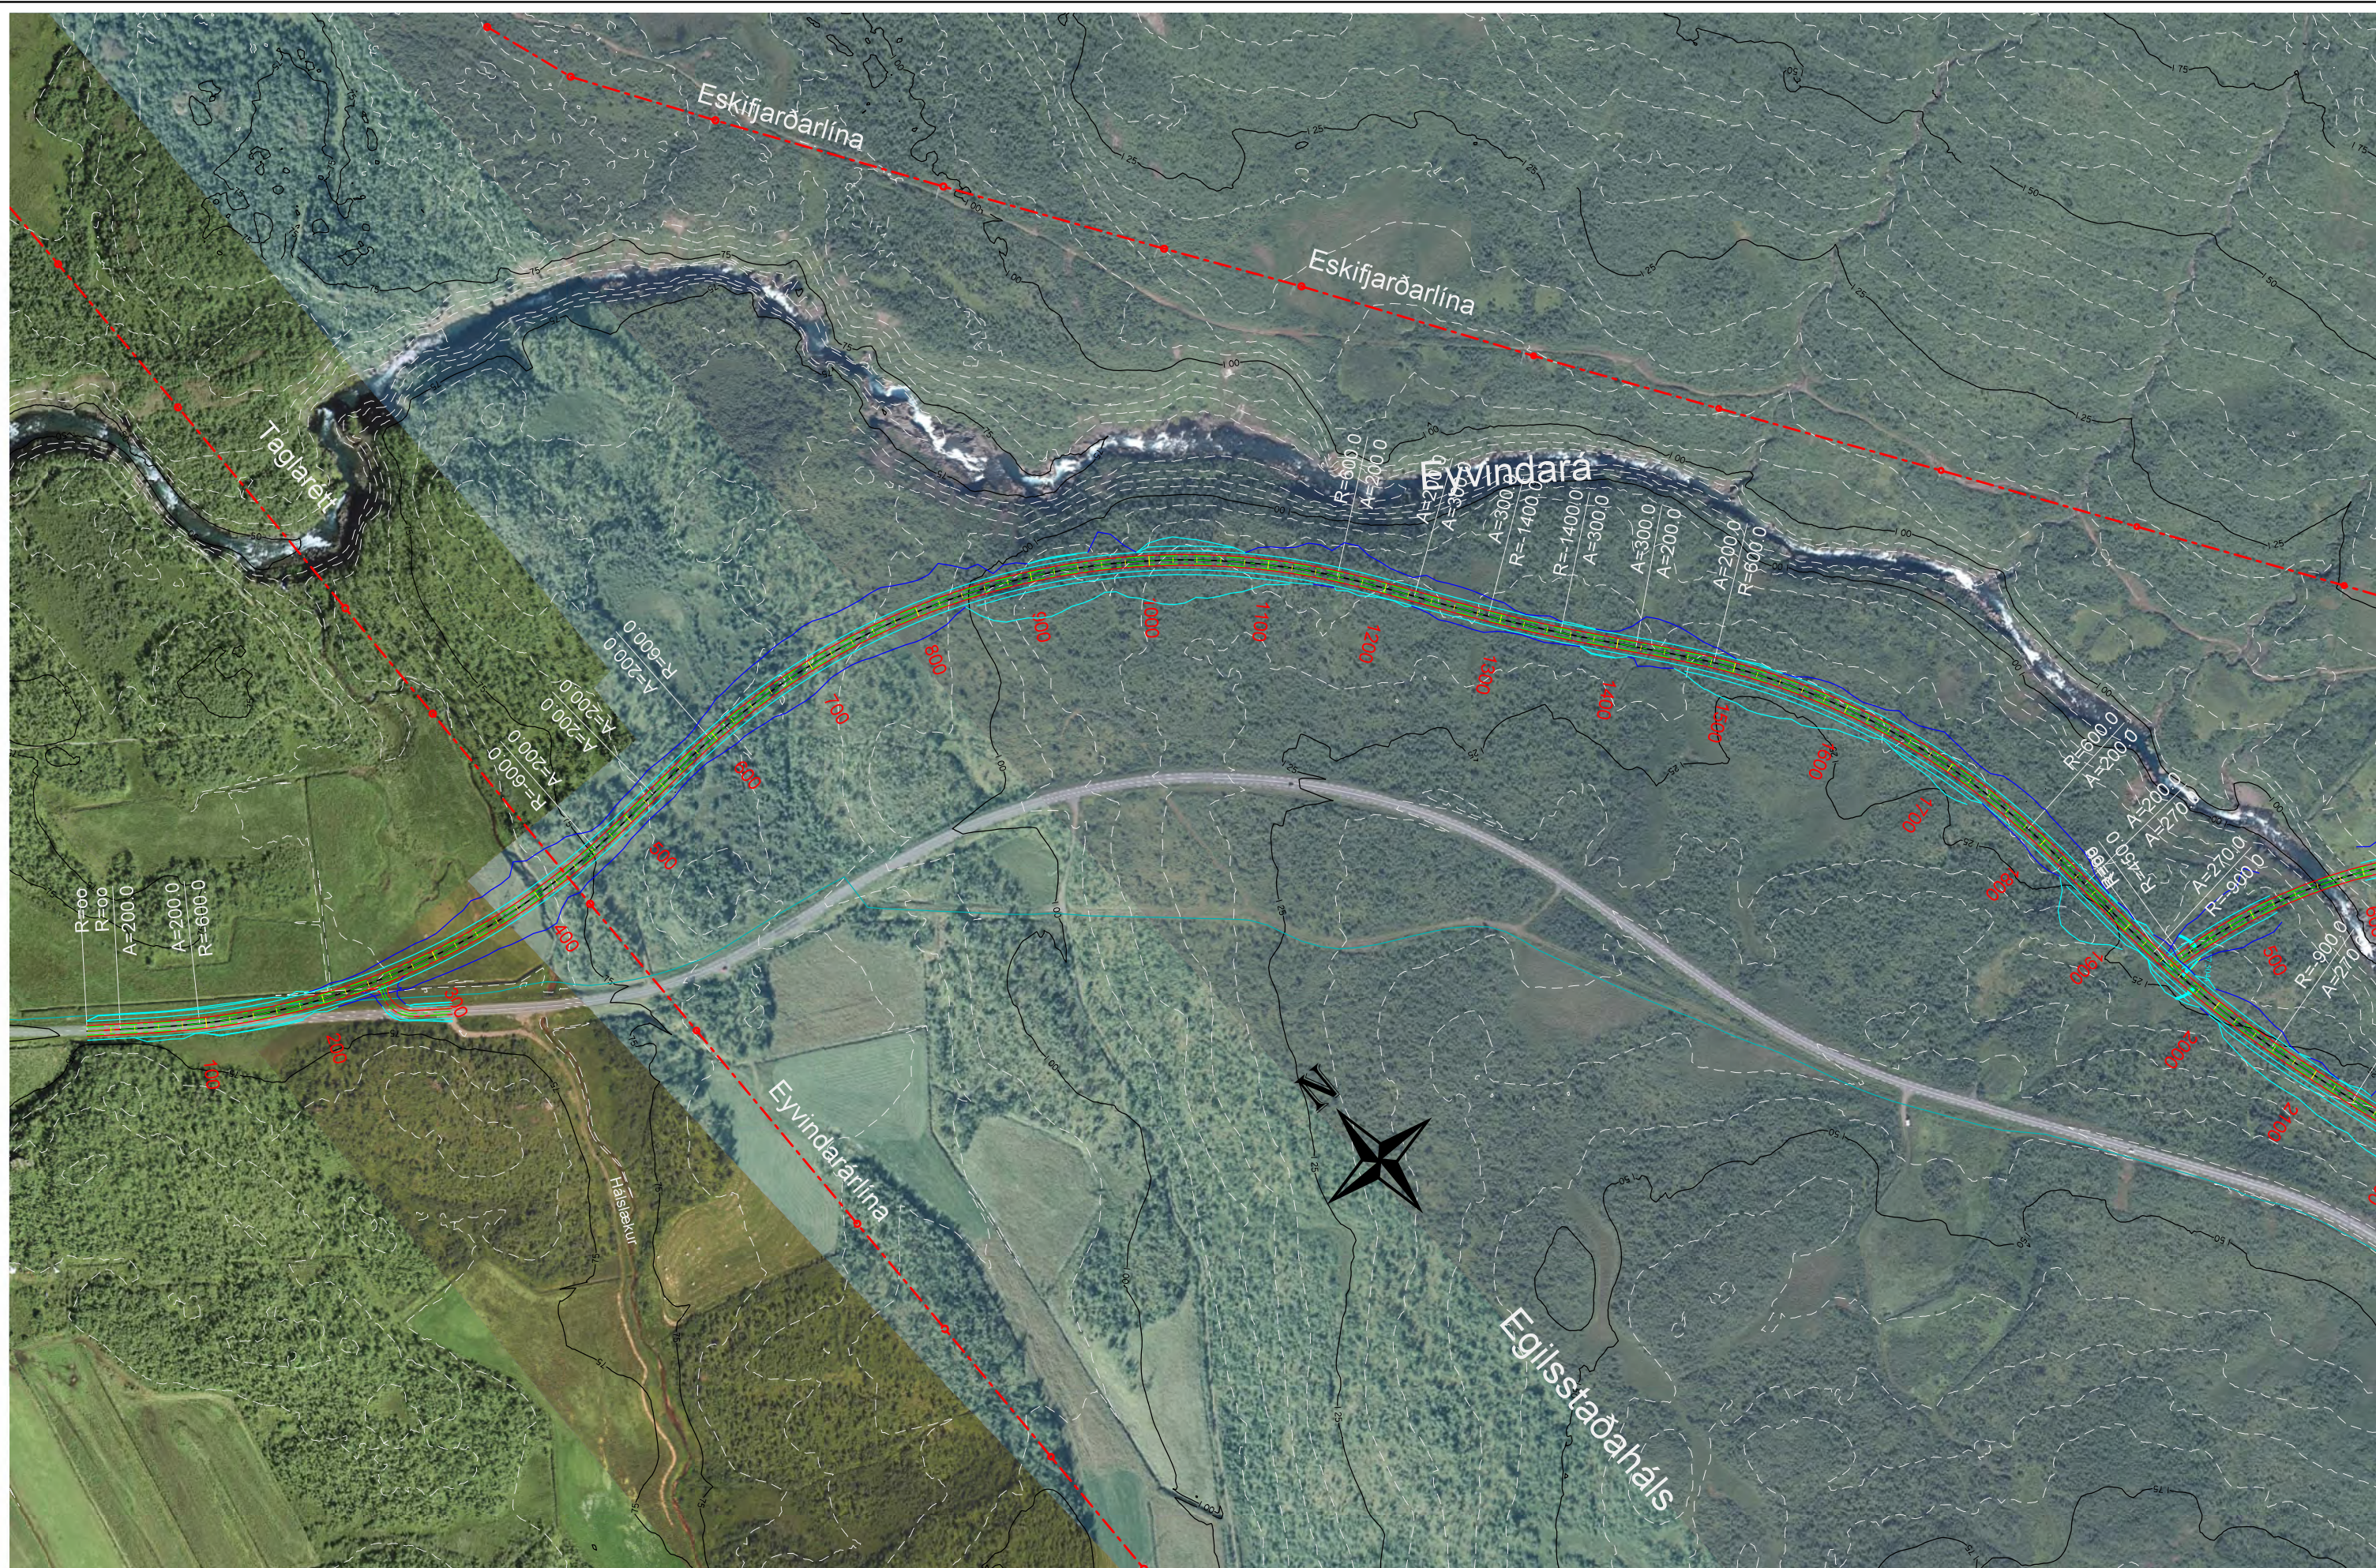

Landmælingar: Vegagerðin
 Hnitakerfi: ISN93 Háðarkerfi: Landsþæðarnet
 Loftmyndataka og myndmæling: Loftmyndir ehf.
 Kortagerð: Vegagerðin

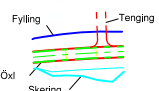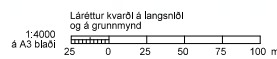

- Vatnsliðn
- - - Háspennullína
- Jarðstrengur


Verknúmer 1.741.237

Útg.	Breyting	Dags.	Nafn



Vegagerðin	
Mælikvarði	Hannað VJ
1:5000	Teknað VJ
	Yfirfarð GE
Bláðstærð A3	Samþykkt -

FJARÐARHEIÐARGÖNG	
FLJÓTSDALSHÉRAÐ, MIÐLEIÐ	
GRUNNMYND	
BLAD 1	

Dags.	07.02.2022
Útböðn.	
Vegnr.	93
Hönnunartíð	Fornöfnun
Tekn. nr.	D101
Útg.	A

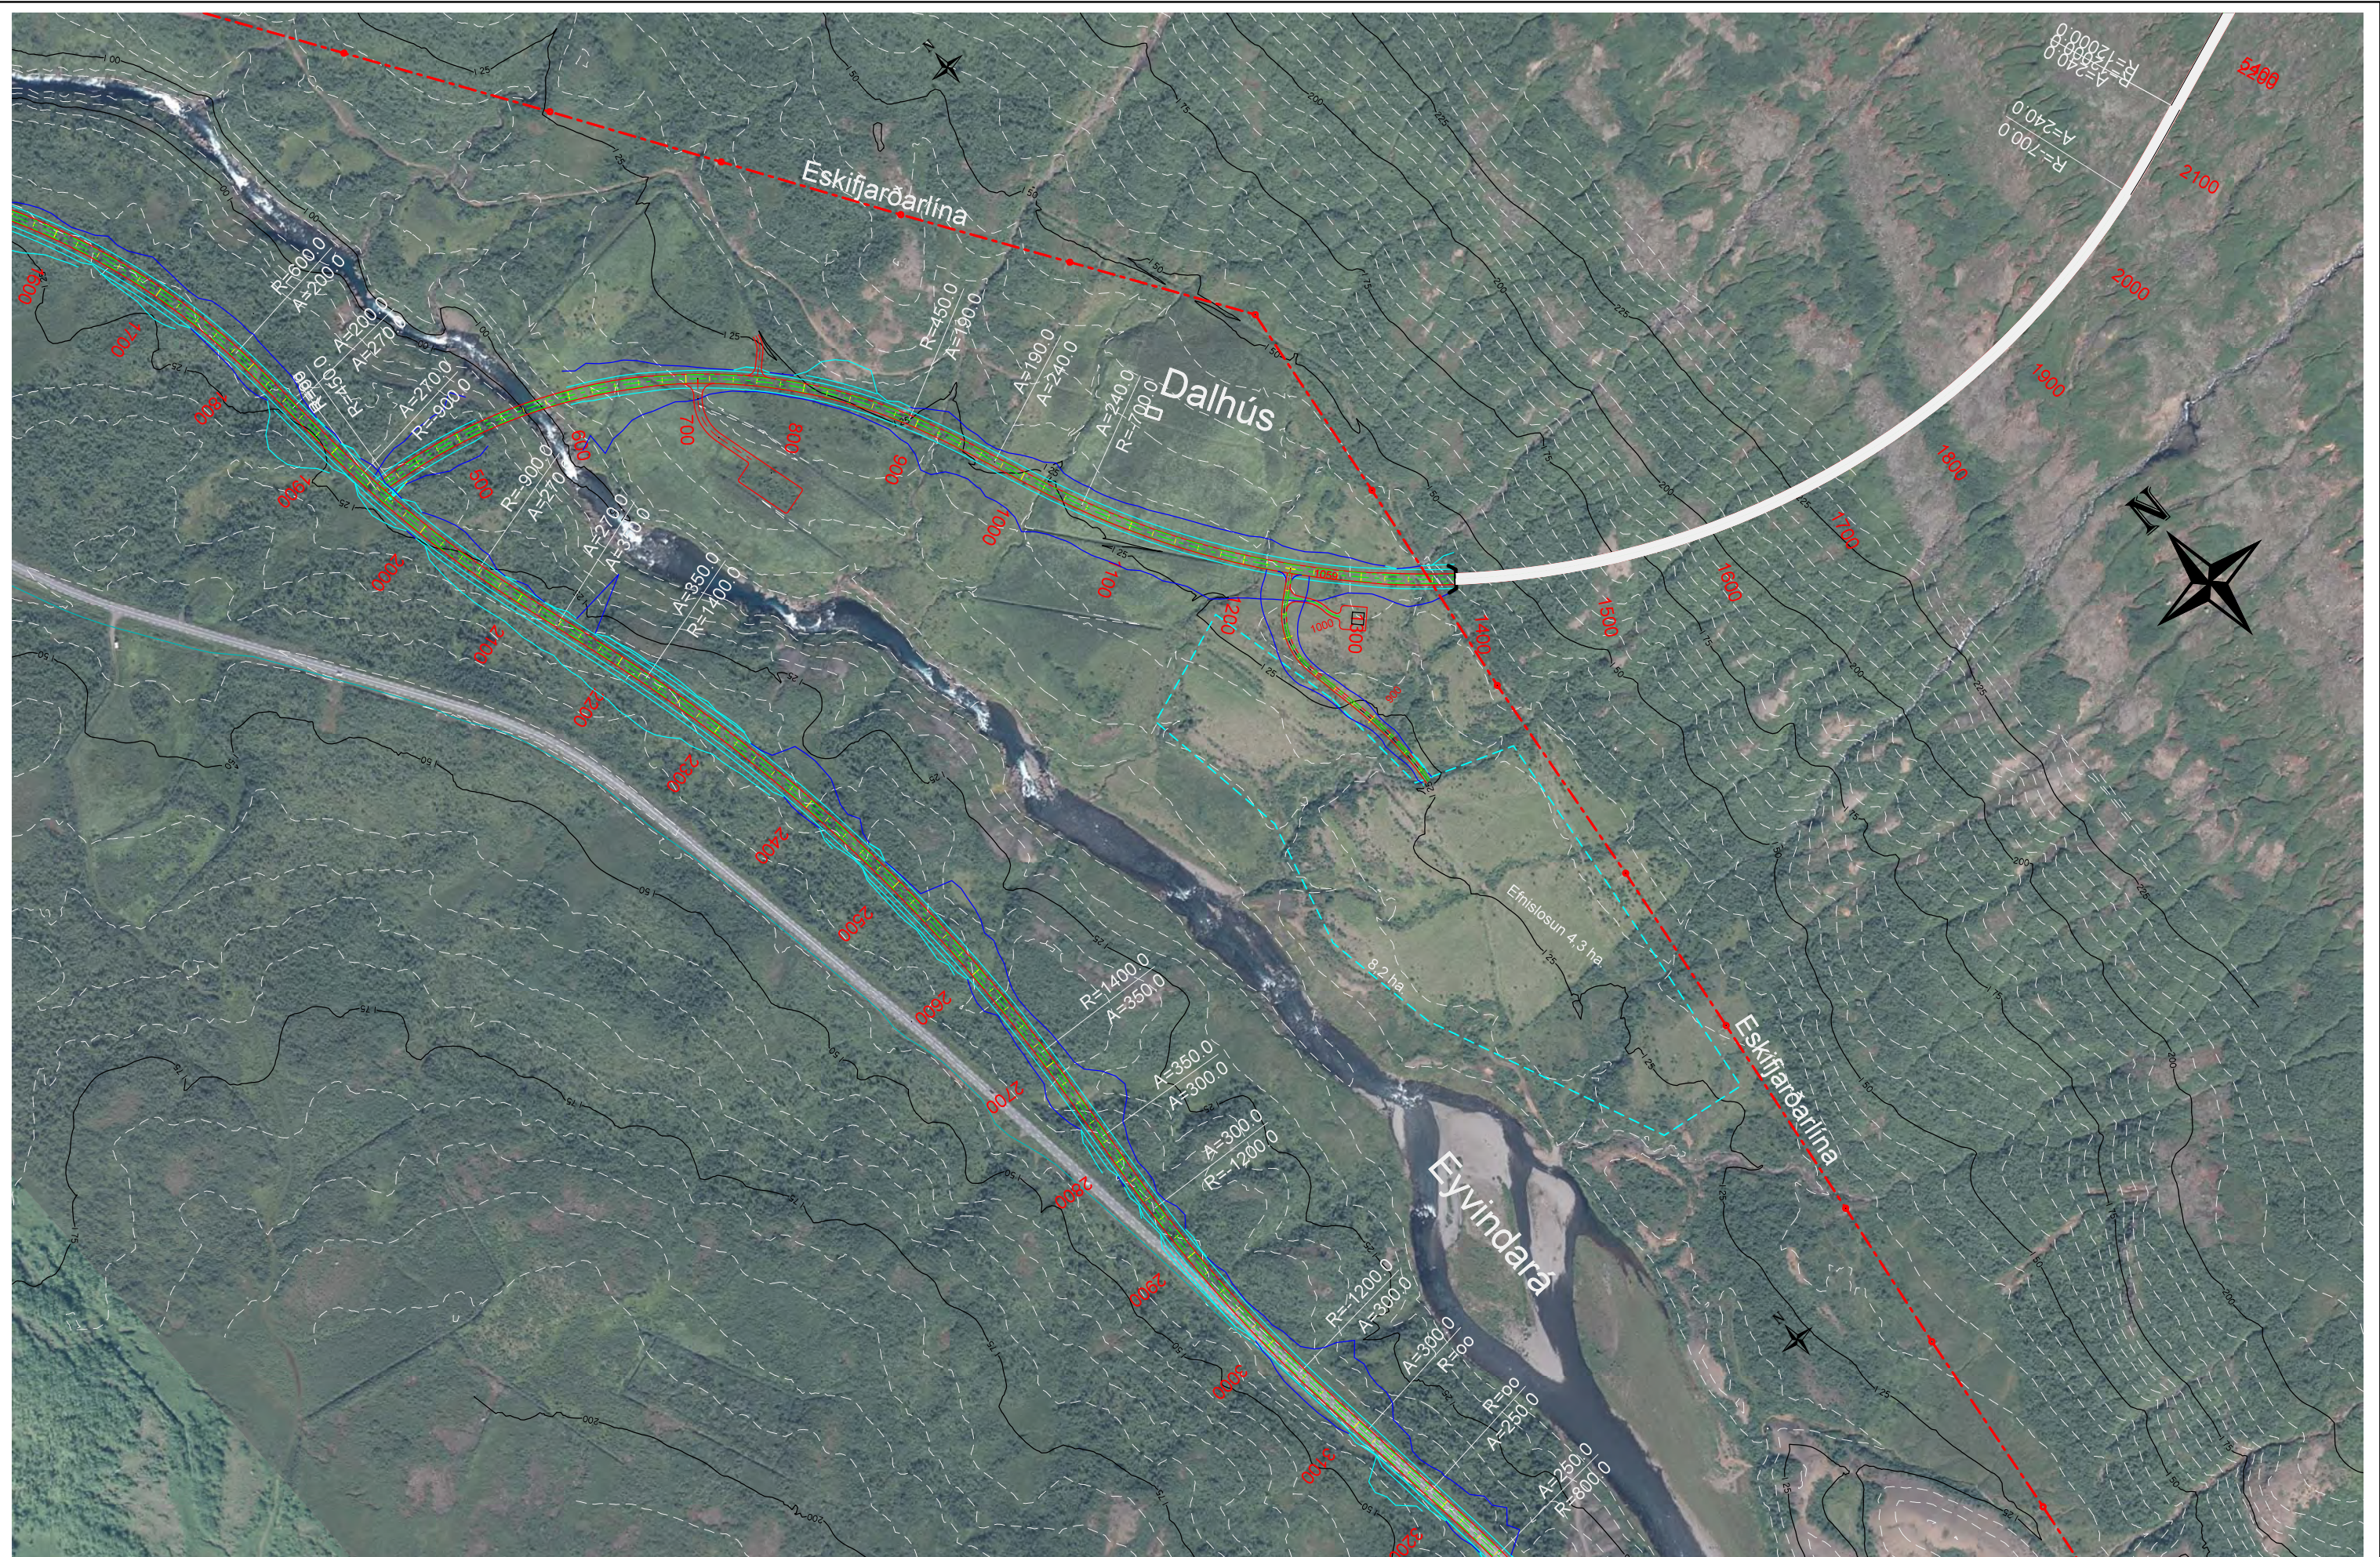

Landmælingar: Vegagerðin
 Hnitakerfi: ISN93 Hæðarkerfi: Landshæðarnet
 Loftmyndadata og myndmæling: Loftmyndir ehf.
 Kortagerð: Vegagerðin

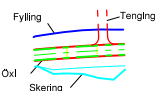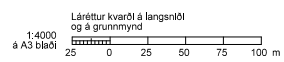



Verkunúmer 1.741.237

Útg.	Breyting	Dags.	Nafn

Vegagerðin	
Mælikvarði	Hannað VJ
1:5000	Teknað VJ
	Yfirfarð GE
Bláðstærð A3	Samþykkt -

FJARÐARHEIÐARGÖNG	
FLJÓTSDALSHÉRAÐ, MIÐLEIÐ	
GRUNNMYND	
BLAD 2	

Dags.	07.02.2022
Útböðnr.	
Vegnr.	93
Hönnunartg	Fornöfnun
Telkn. nr.	
D102	Útg. A

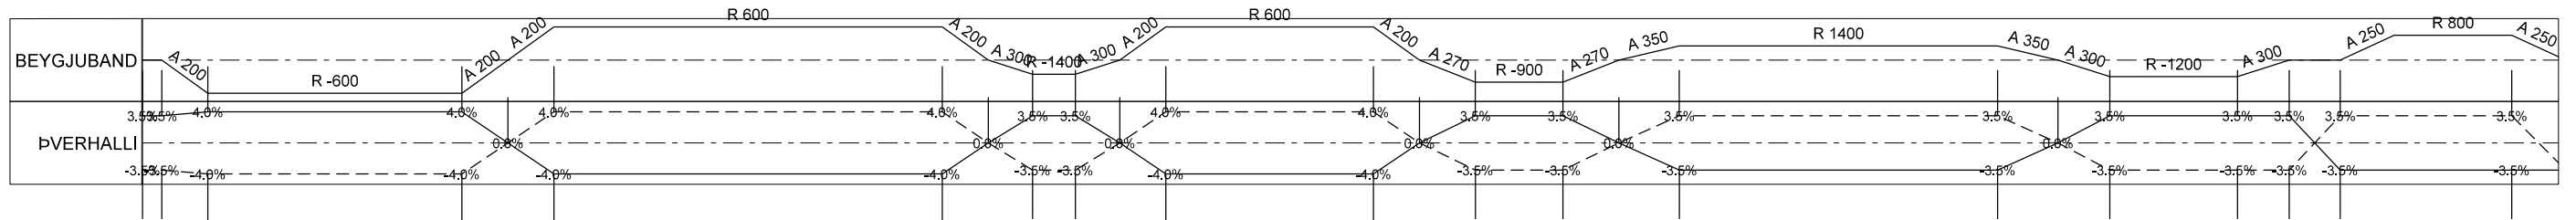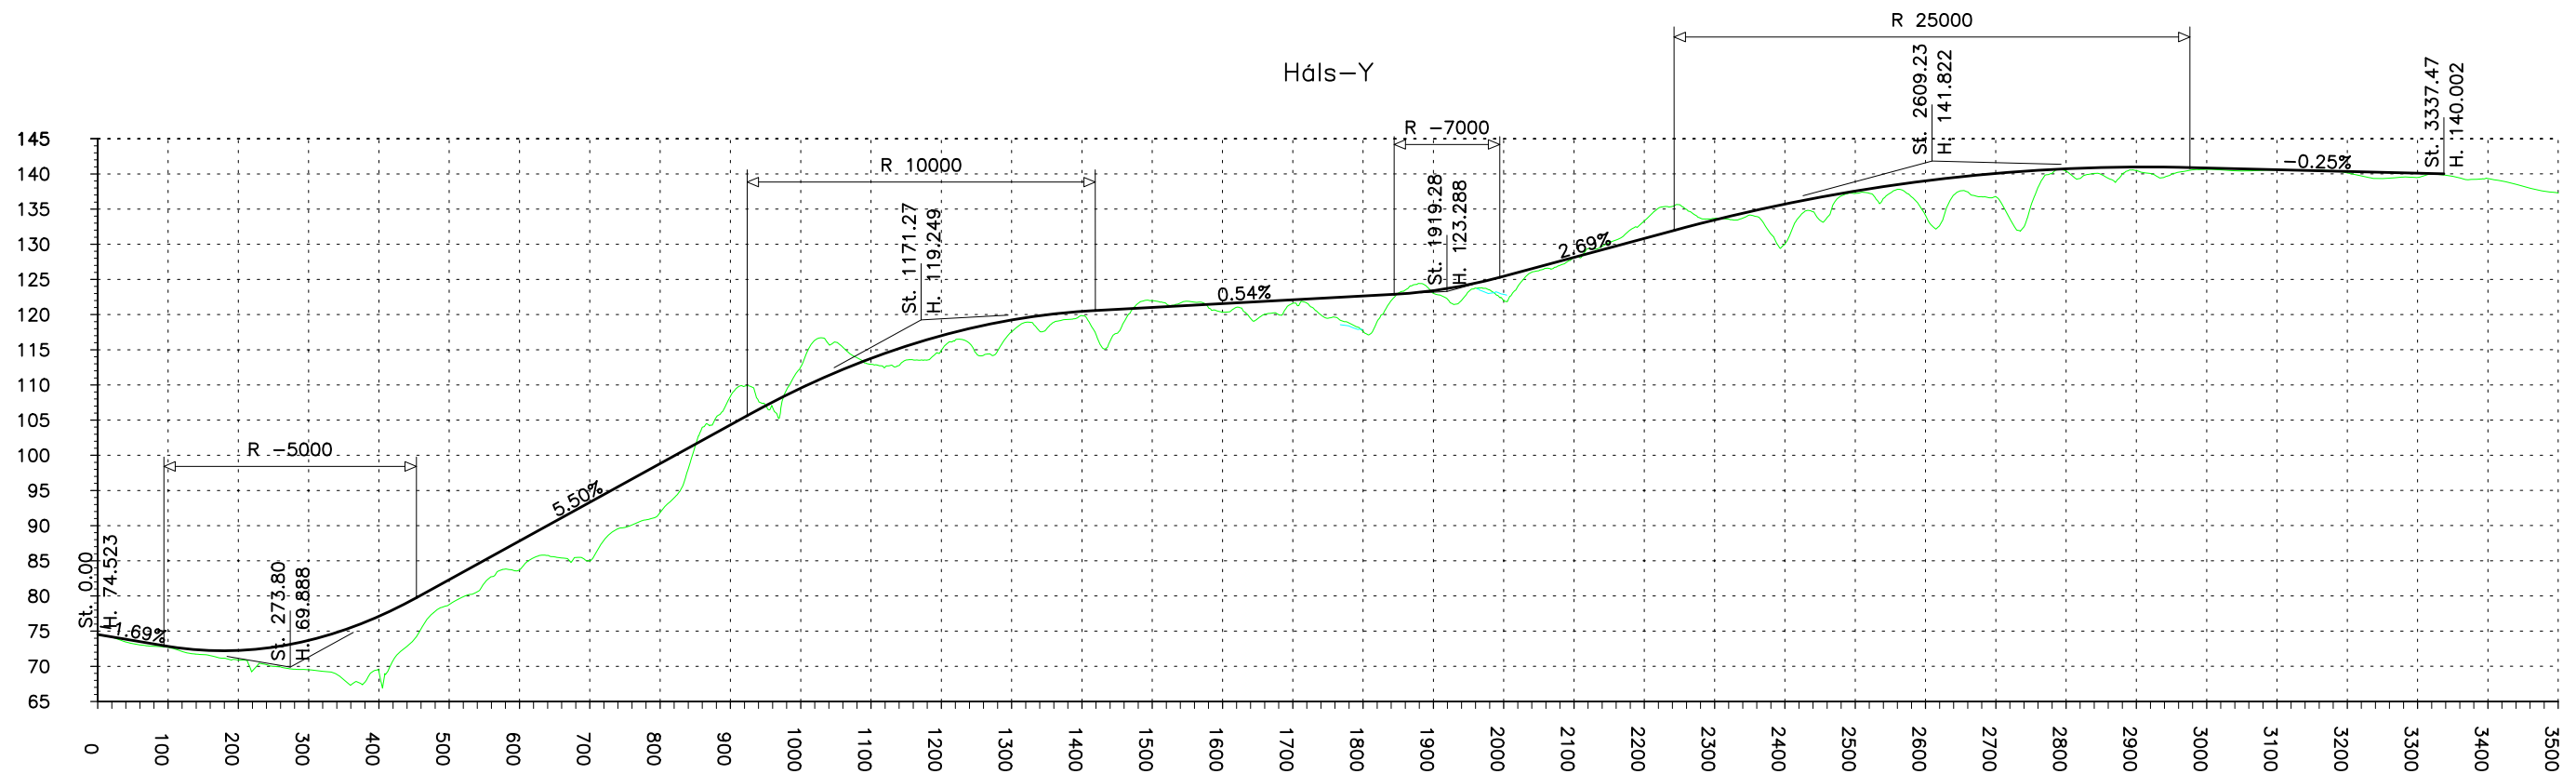



Verknumur 1.741.237

Útg.	Breyting	Dags.	Nafn

Vegagerðin		
Mælikvarði	Hannað	VJ
1:10000	Teknað	VJ
	Yfirfarið	GE
Blástaðir	Samþykkt	-

FJARÐARHEIÐARGÖNG	Dags: 07.02.2022
FLJÓTSDALSHÉRAÐ, MIÐLEIÐ	Útbodnr.:
HRINGVEGUR, TILLAGA H-Y	Vegnr. 93
LAGNSNIÐ	Hönnunartíð Formönnun
	Telkn. nr. D110
	Útg. A


Dalhús-D-S

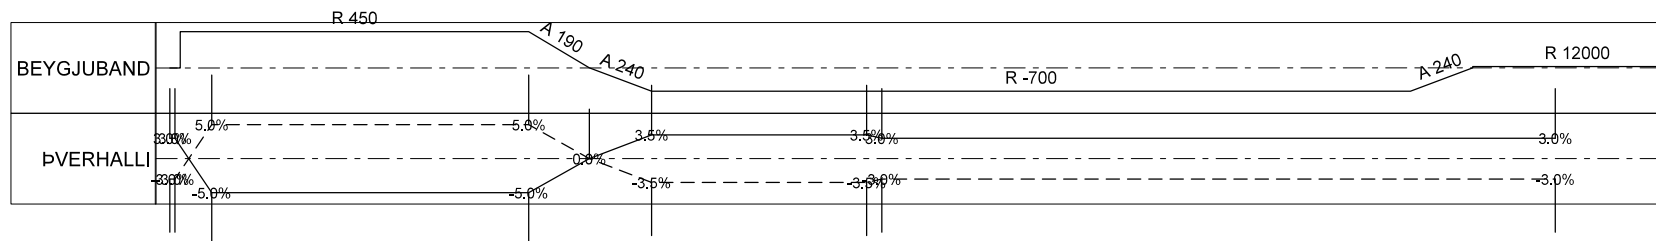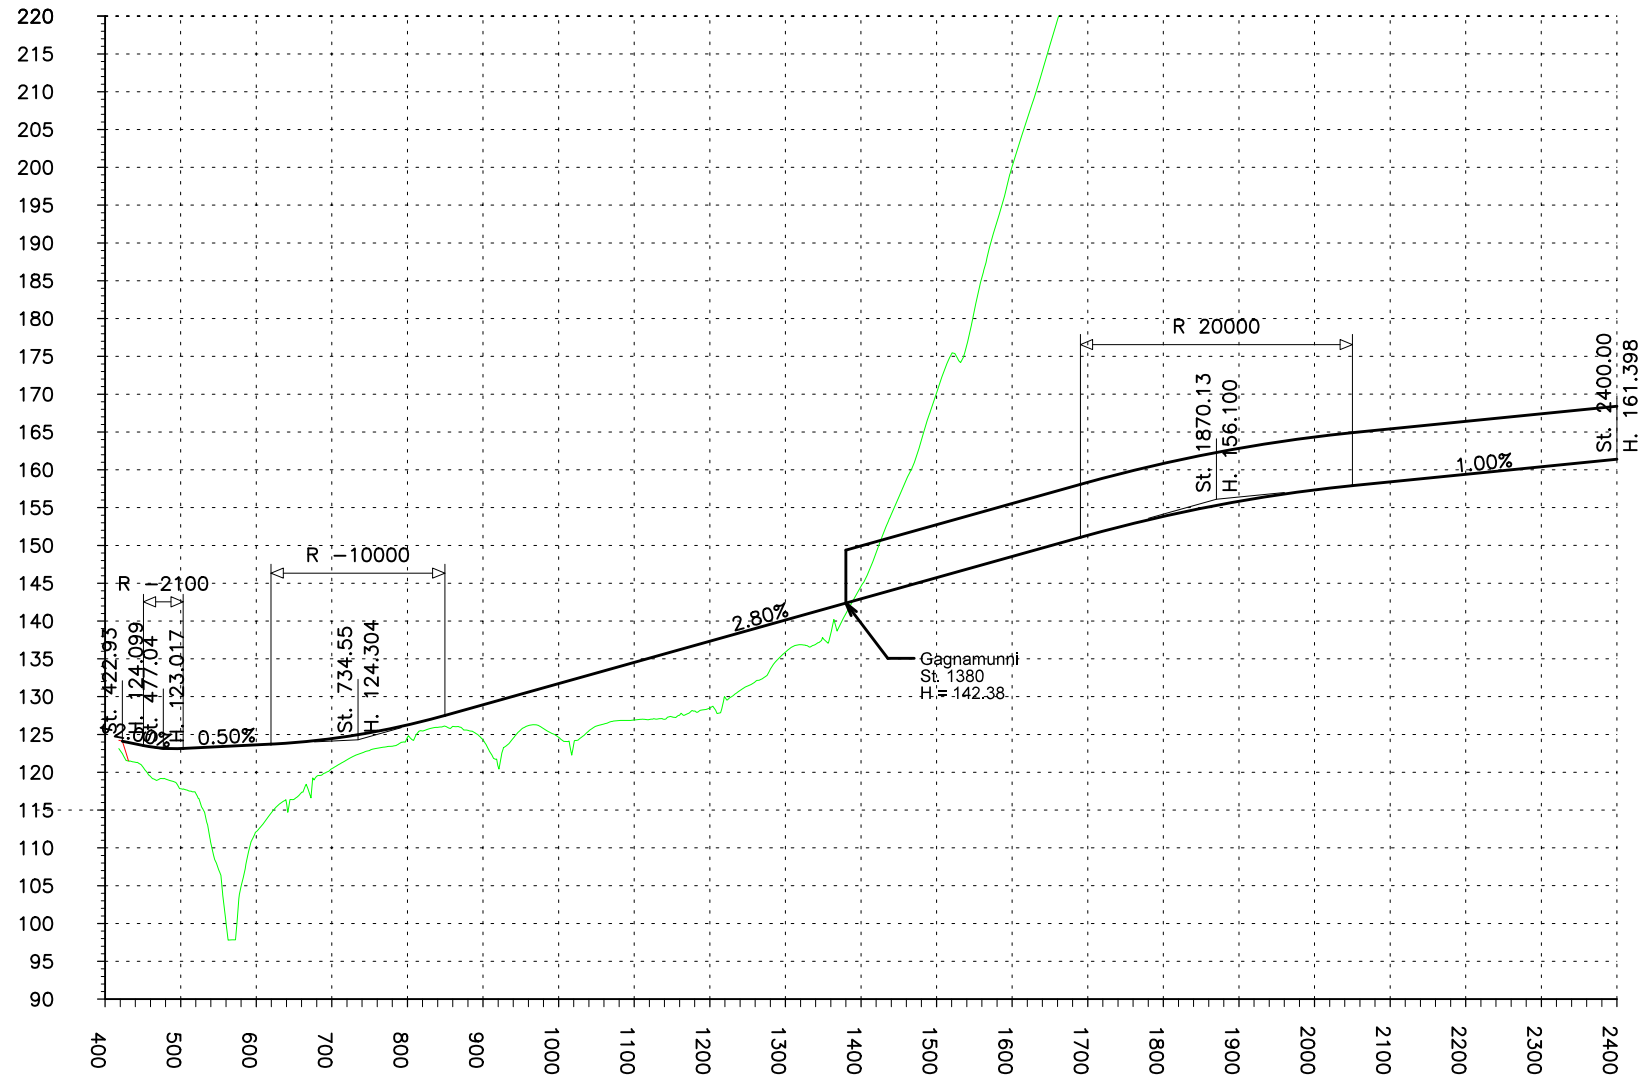

Útg.	Breyting	Dags.	Nafn

Vegagerðin	
Mælikvarði	Hannað VJ
1:10000	Teknað VJ
	Yfirfarið GE
Bláðstærð	A3
Samþykkt	-

FJARÐARHEIÐARGÖNG	Dags. 07.02.2022
FLJÓTSDALSHÉRAÐ, MIÐLEIÐ	Útbodnfr.
SEYÐISFJARÐARVEGUR, TILLAGA D-S	Vegnr. 93
LAGSNÍÐ	Hönnunartíð Formönnun
	Telkn. nr. D111
	Útg. A

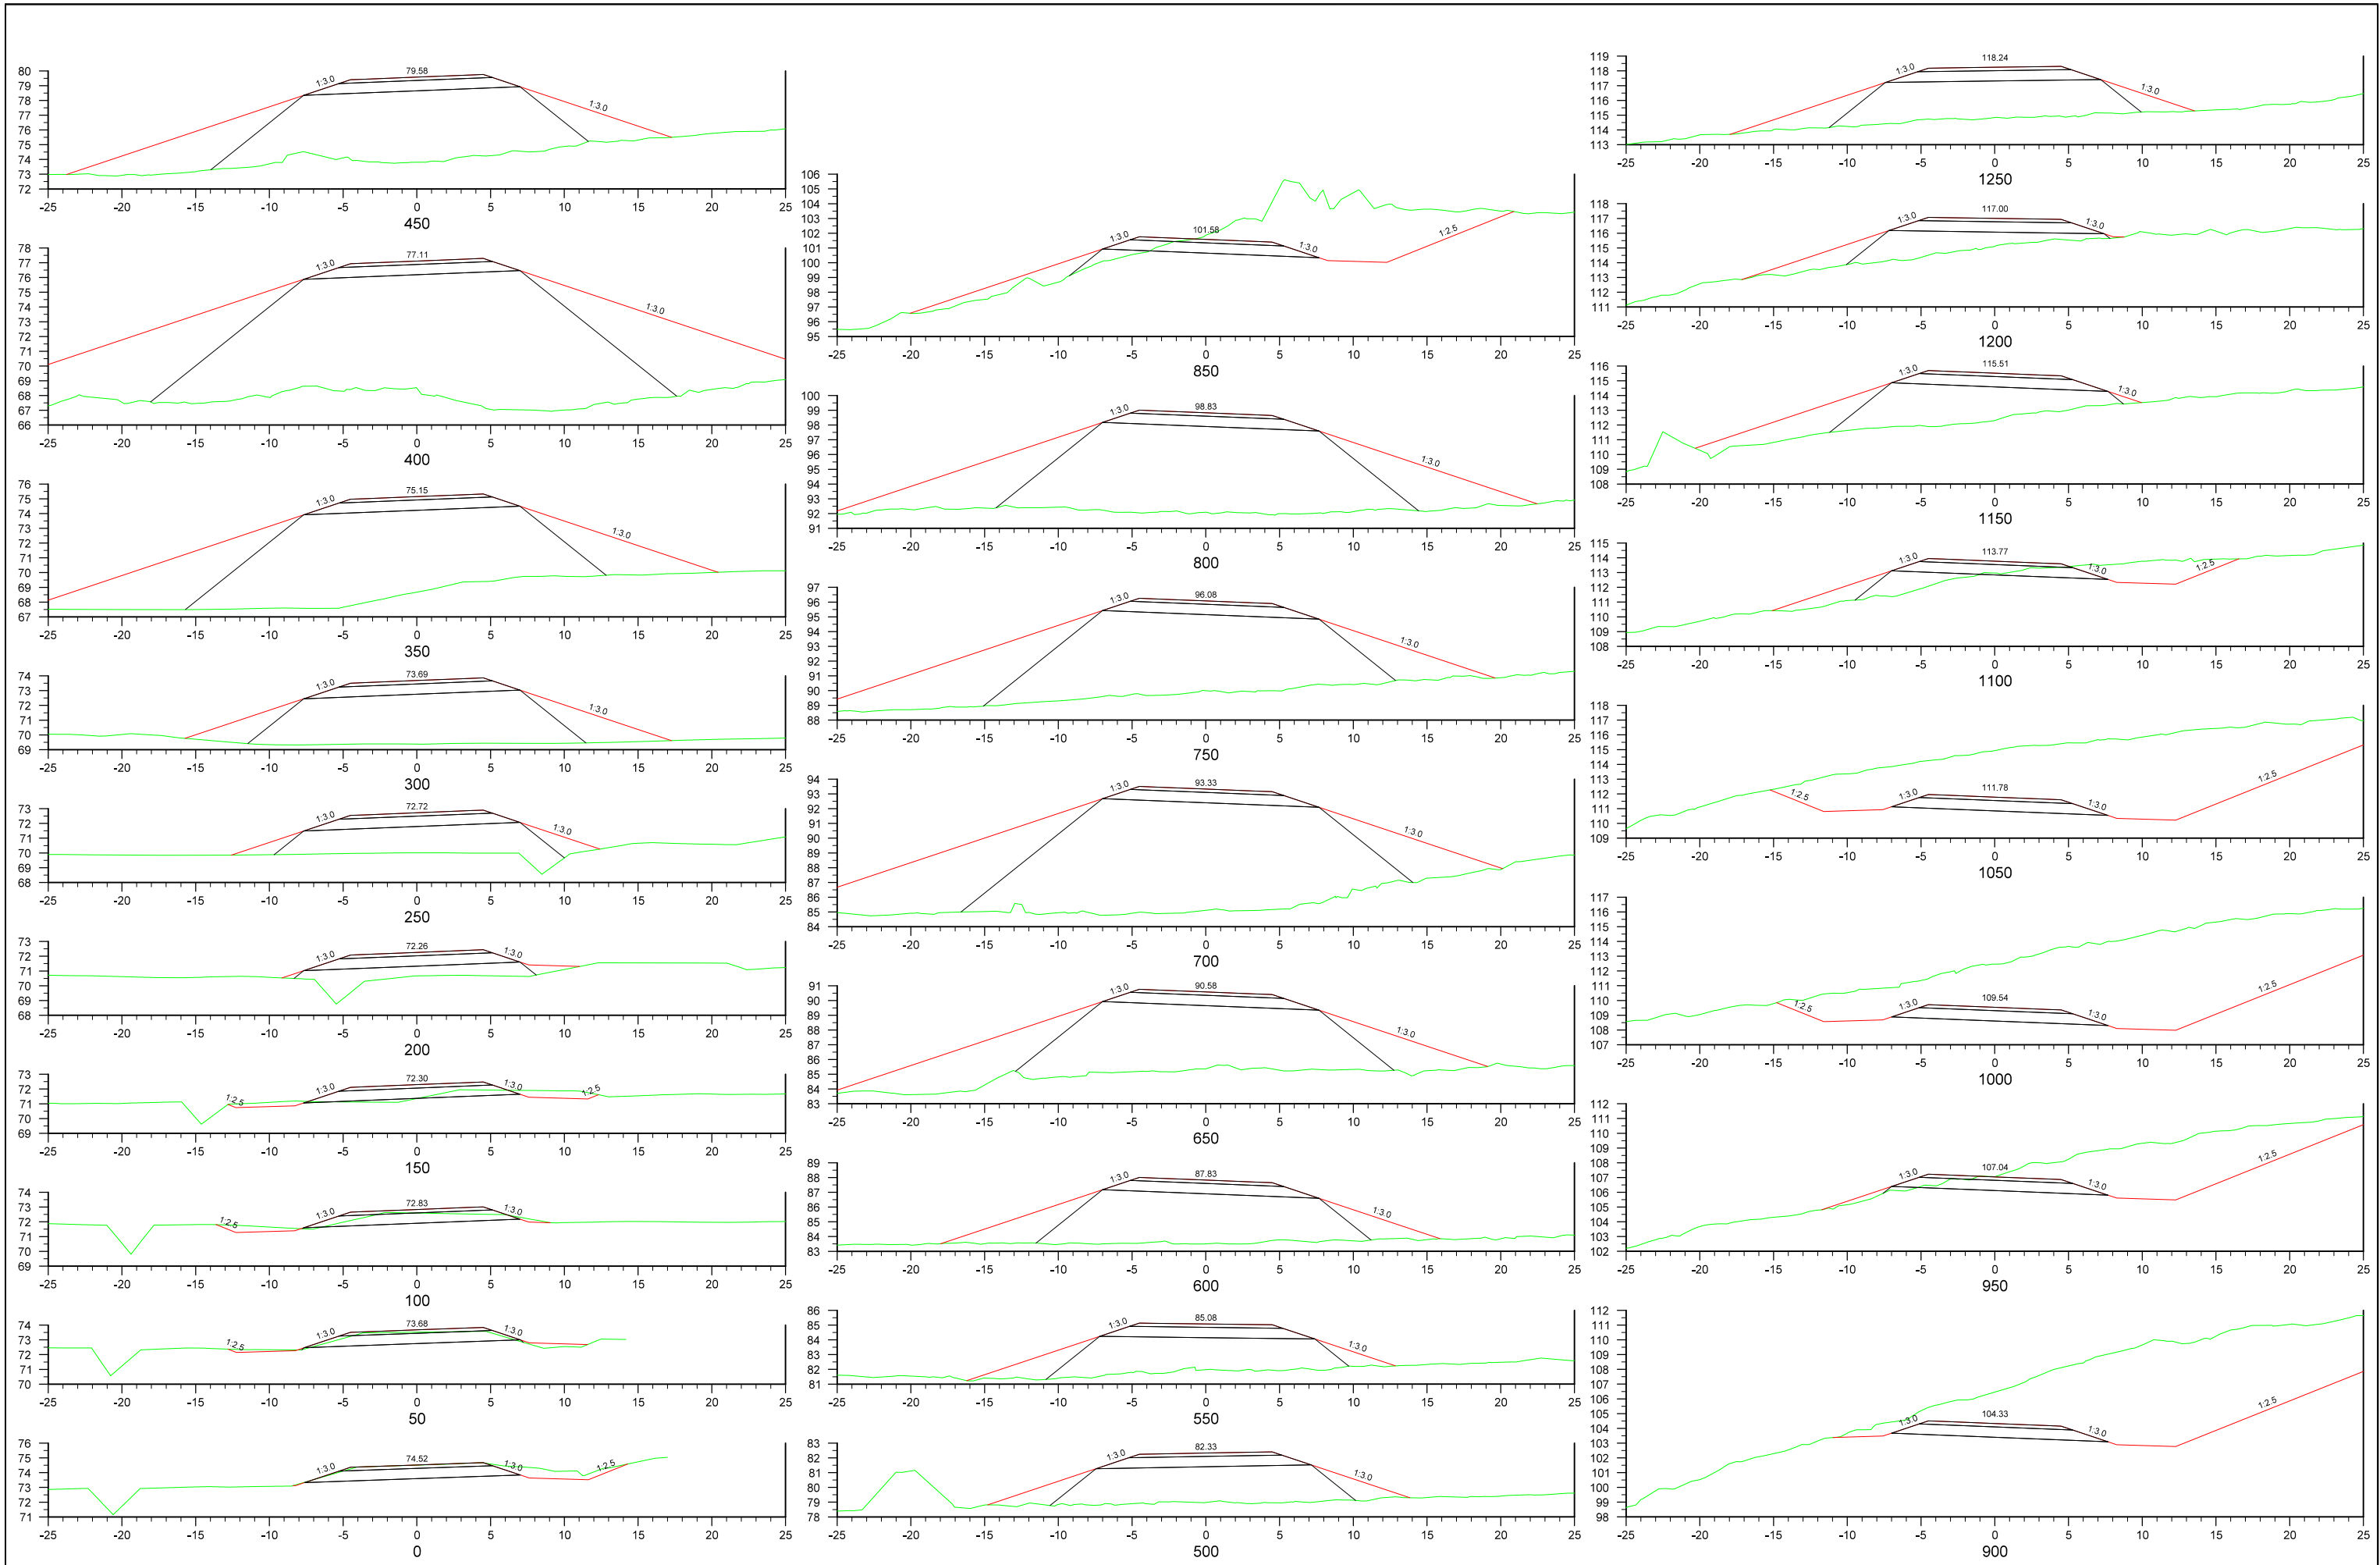


Verknumur 1.741.237
























Utg.	Breyting	Dags.	Nafn

Vegagerðin Málkvarði 1:400	Hannað	VJ
	Teknað	VJ
	Yfirfarið	GE
	Blástaðir	A3

FJÁRDARHEIÐARGÖNG FLJÓTSDALSHÉRAÐ, MIÐLEIÐ		Dags. 07.02.2022
HRINGVEGUR, TILLAGA H-Y ÞVERSNIÐ, BLAD 1		Útb. n. 93
Hönnunarteg. Formönnun		Utg. A
Telkn. nr. U120		

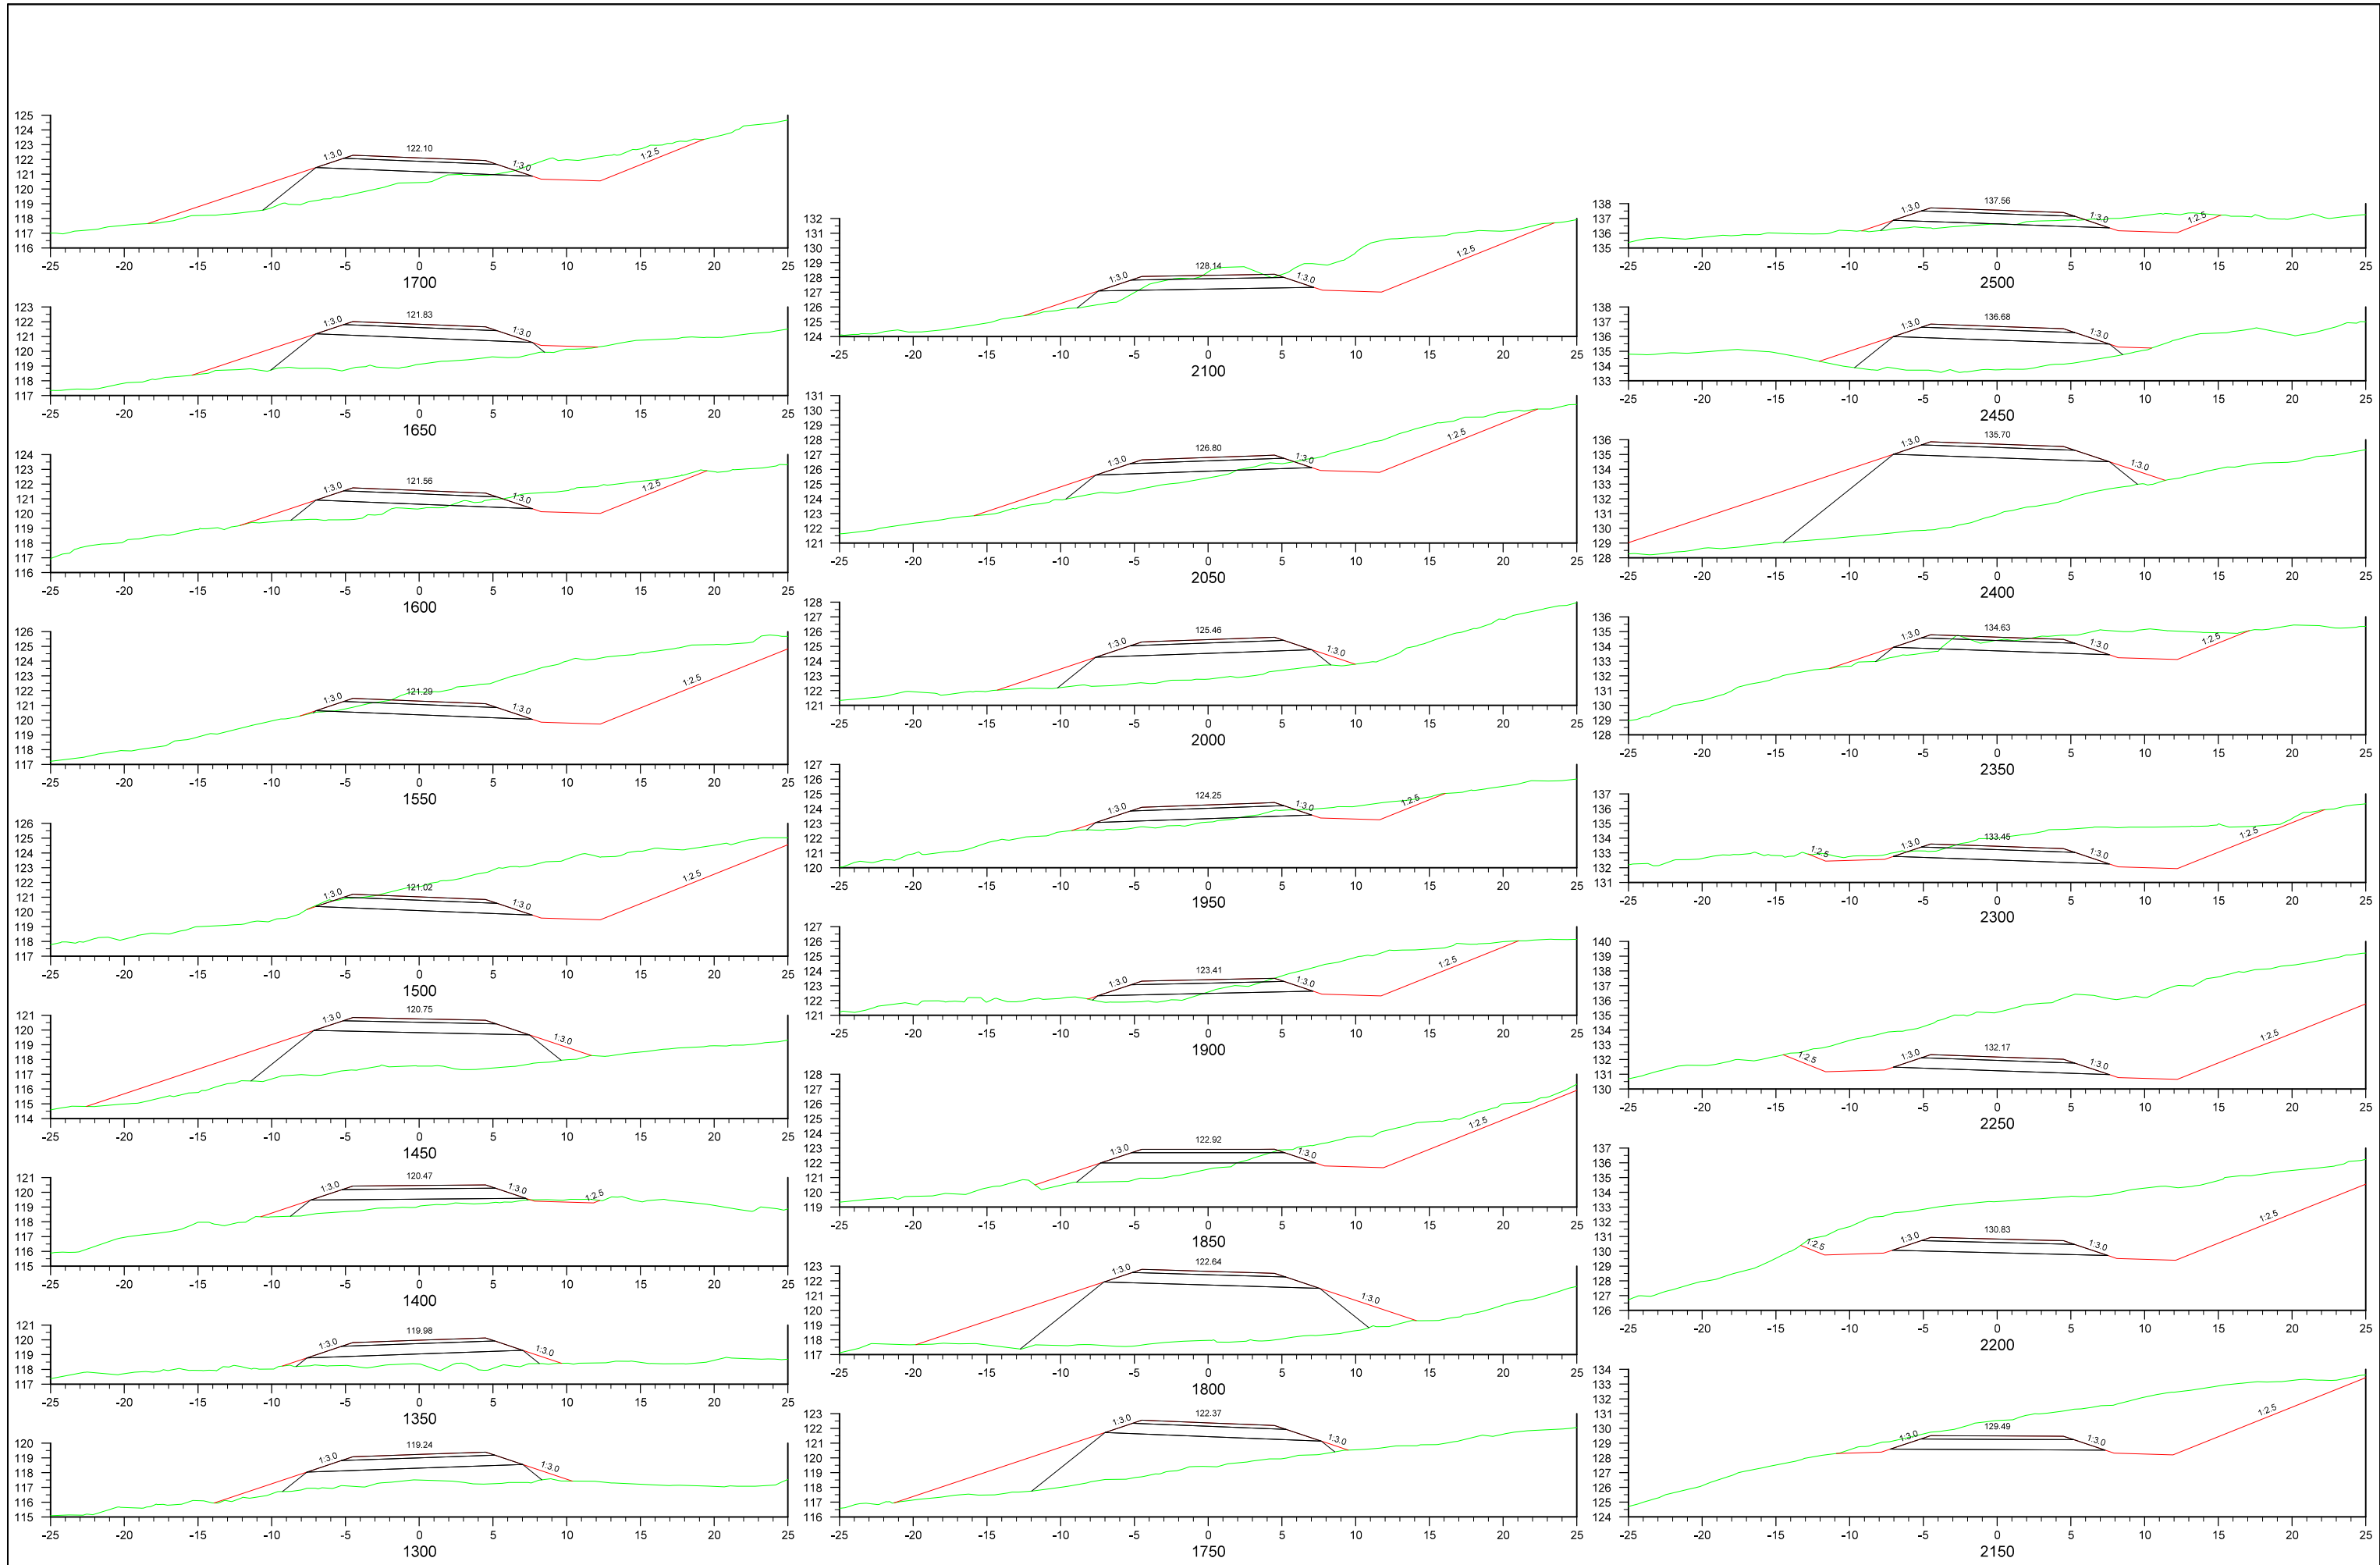

 MANNVIT Verknúmer 1.741.237	Útg. Breyting	Dags.	Nafn	Vegagerðin Matkvarði 1:400 Hannað VJ Teiknað VJ Yfirfarð GE Blaðstærð A3 Samþykkt -	FJARDARHEIÐARGÖNG FLJÓTSDALSHÉRAÐ, MIÐLEIÐ HRINGVEGUR, TILLAGA H-Y ÞVERSNIÐ, BLAÐ 2	Dags. 07.02.2022
						Útböðn.
						Vegnr. 93
						Hönnunarteg. Formönnun
				Teikn. nr. U121	Útg. A	

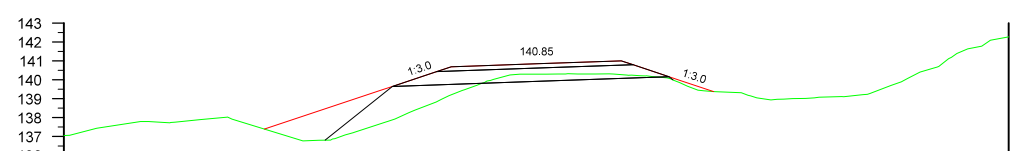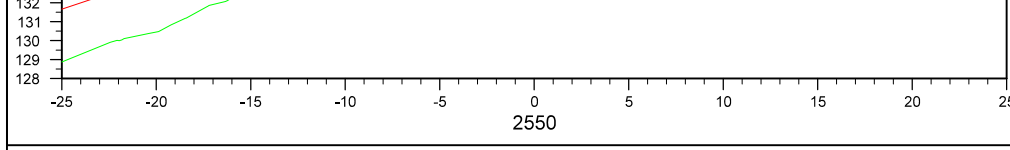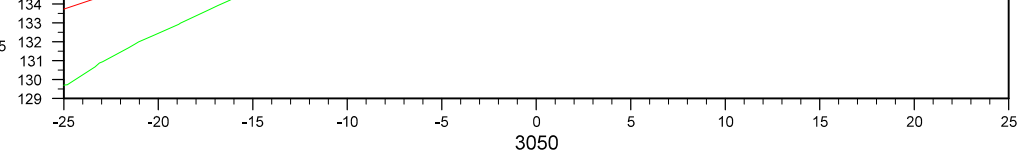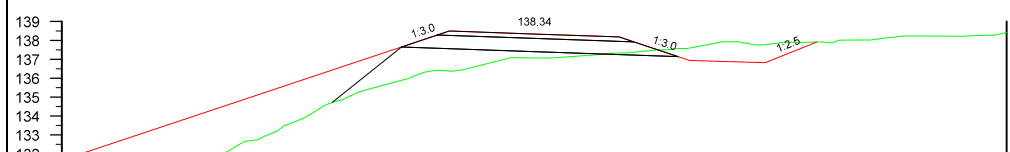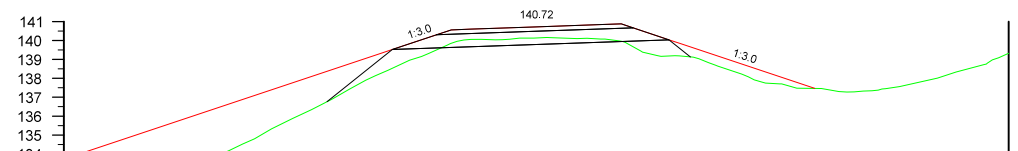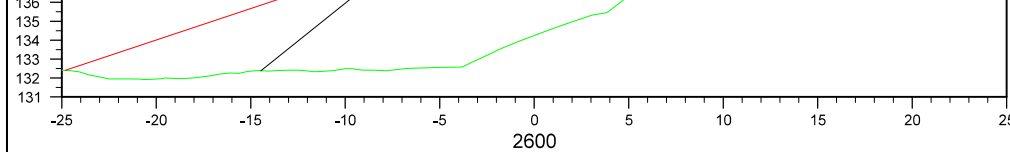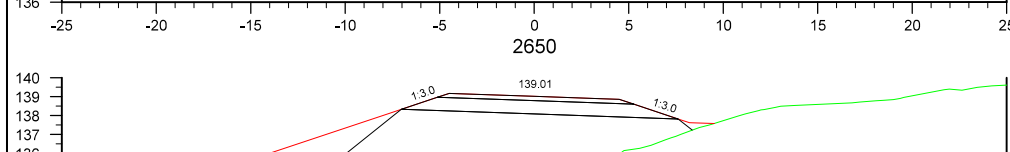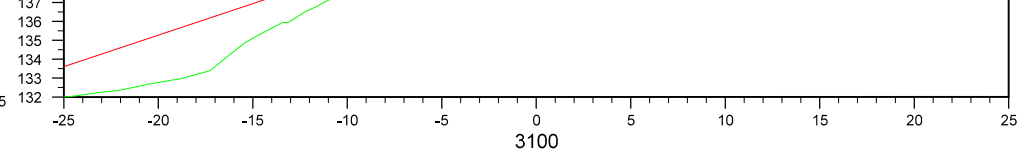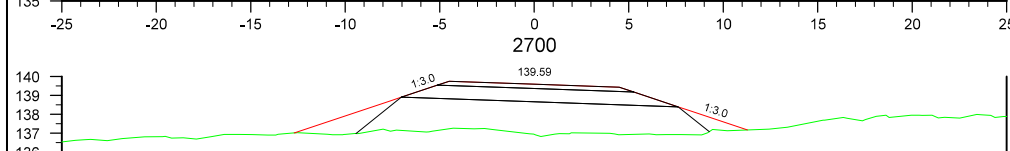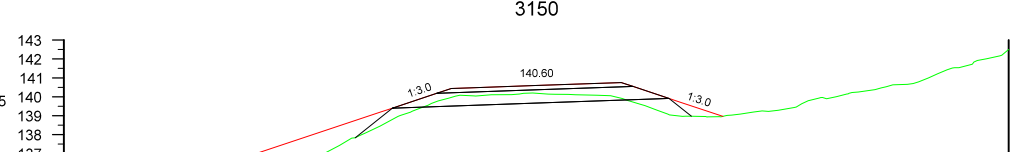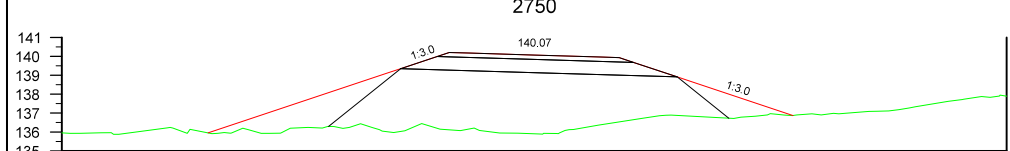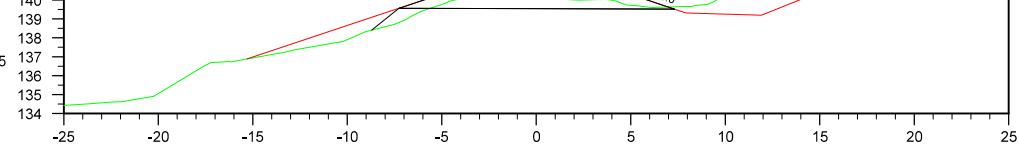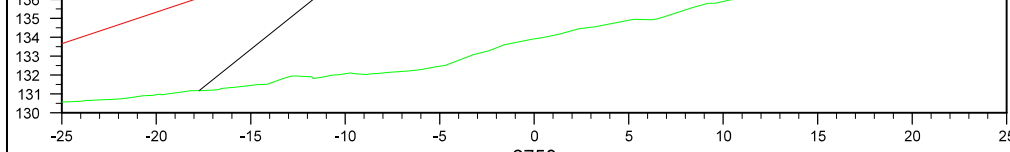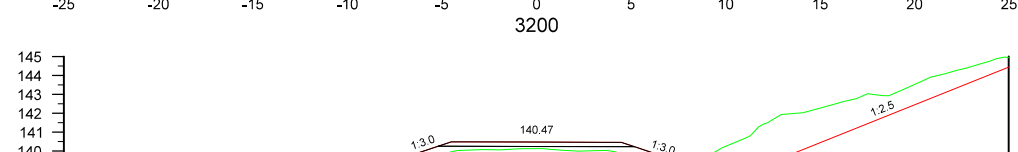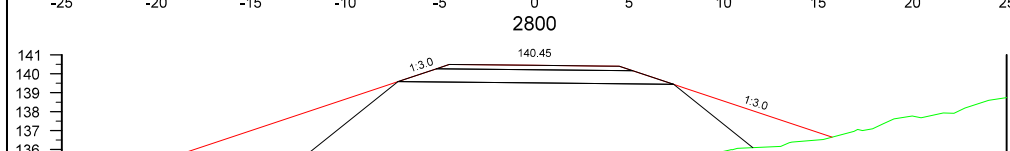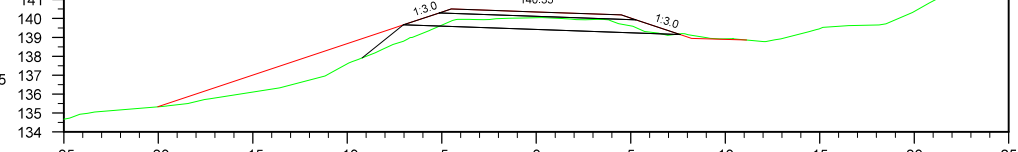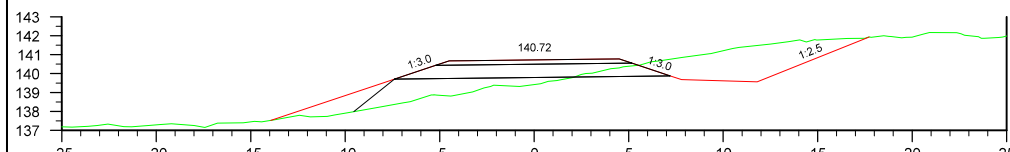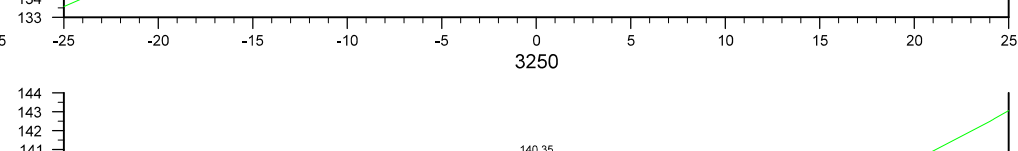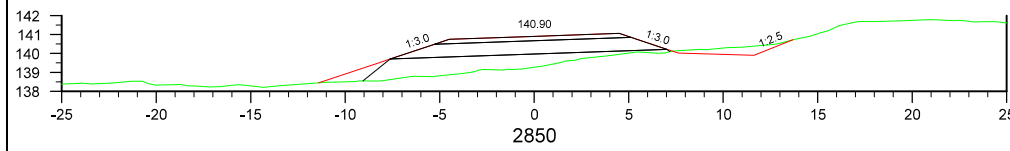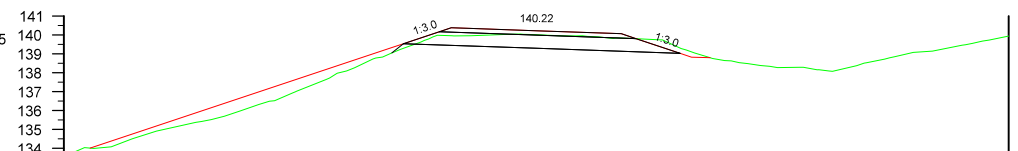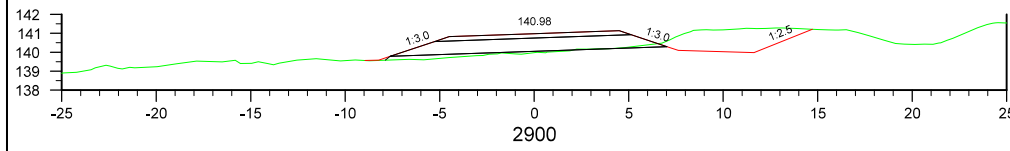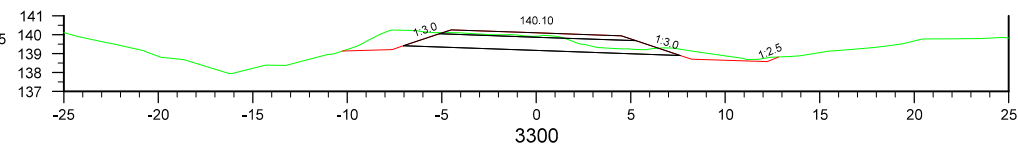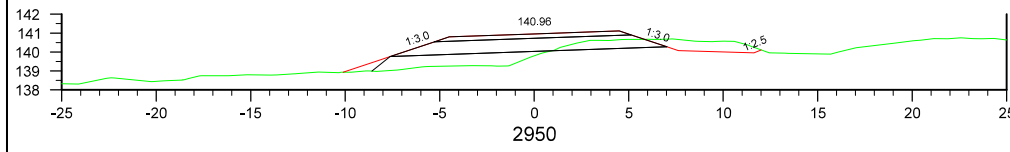

MANNVIT

Verknumur 1.741.237


Útg.	Breyting	Dags.	Nafn

Vegagerðin	
Mælikvarði	Hannað VJ
1:400	Teknað VJ
	Yfirfarð GE
Bláskautar	A3
Sambýskt	-

FJARÐARHEIÐARGÖNG
FLJÓTSDALSHÉRAÐ, MIÐLEIÐ

HRINGVEGUR, TILLAGA H-Y
ÞVERSNIÐ, BLAÐ 3

Dags.	07.02.2022
Útbodnr.	
Vegnr.	93
Hönnunartíð	
Förhönnun	
Telkn. nr.	U122
Útg.	A

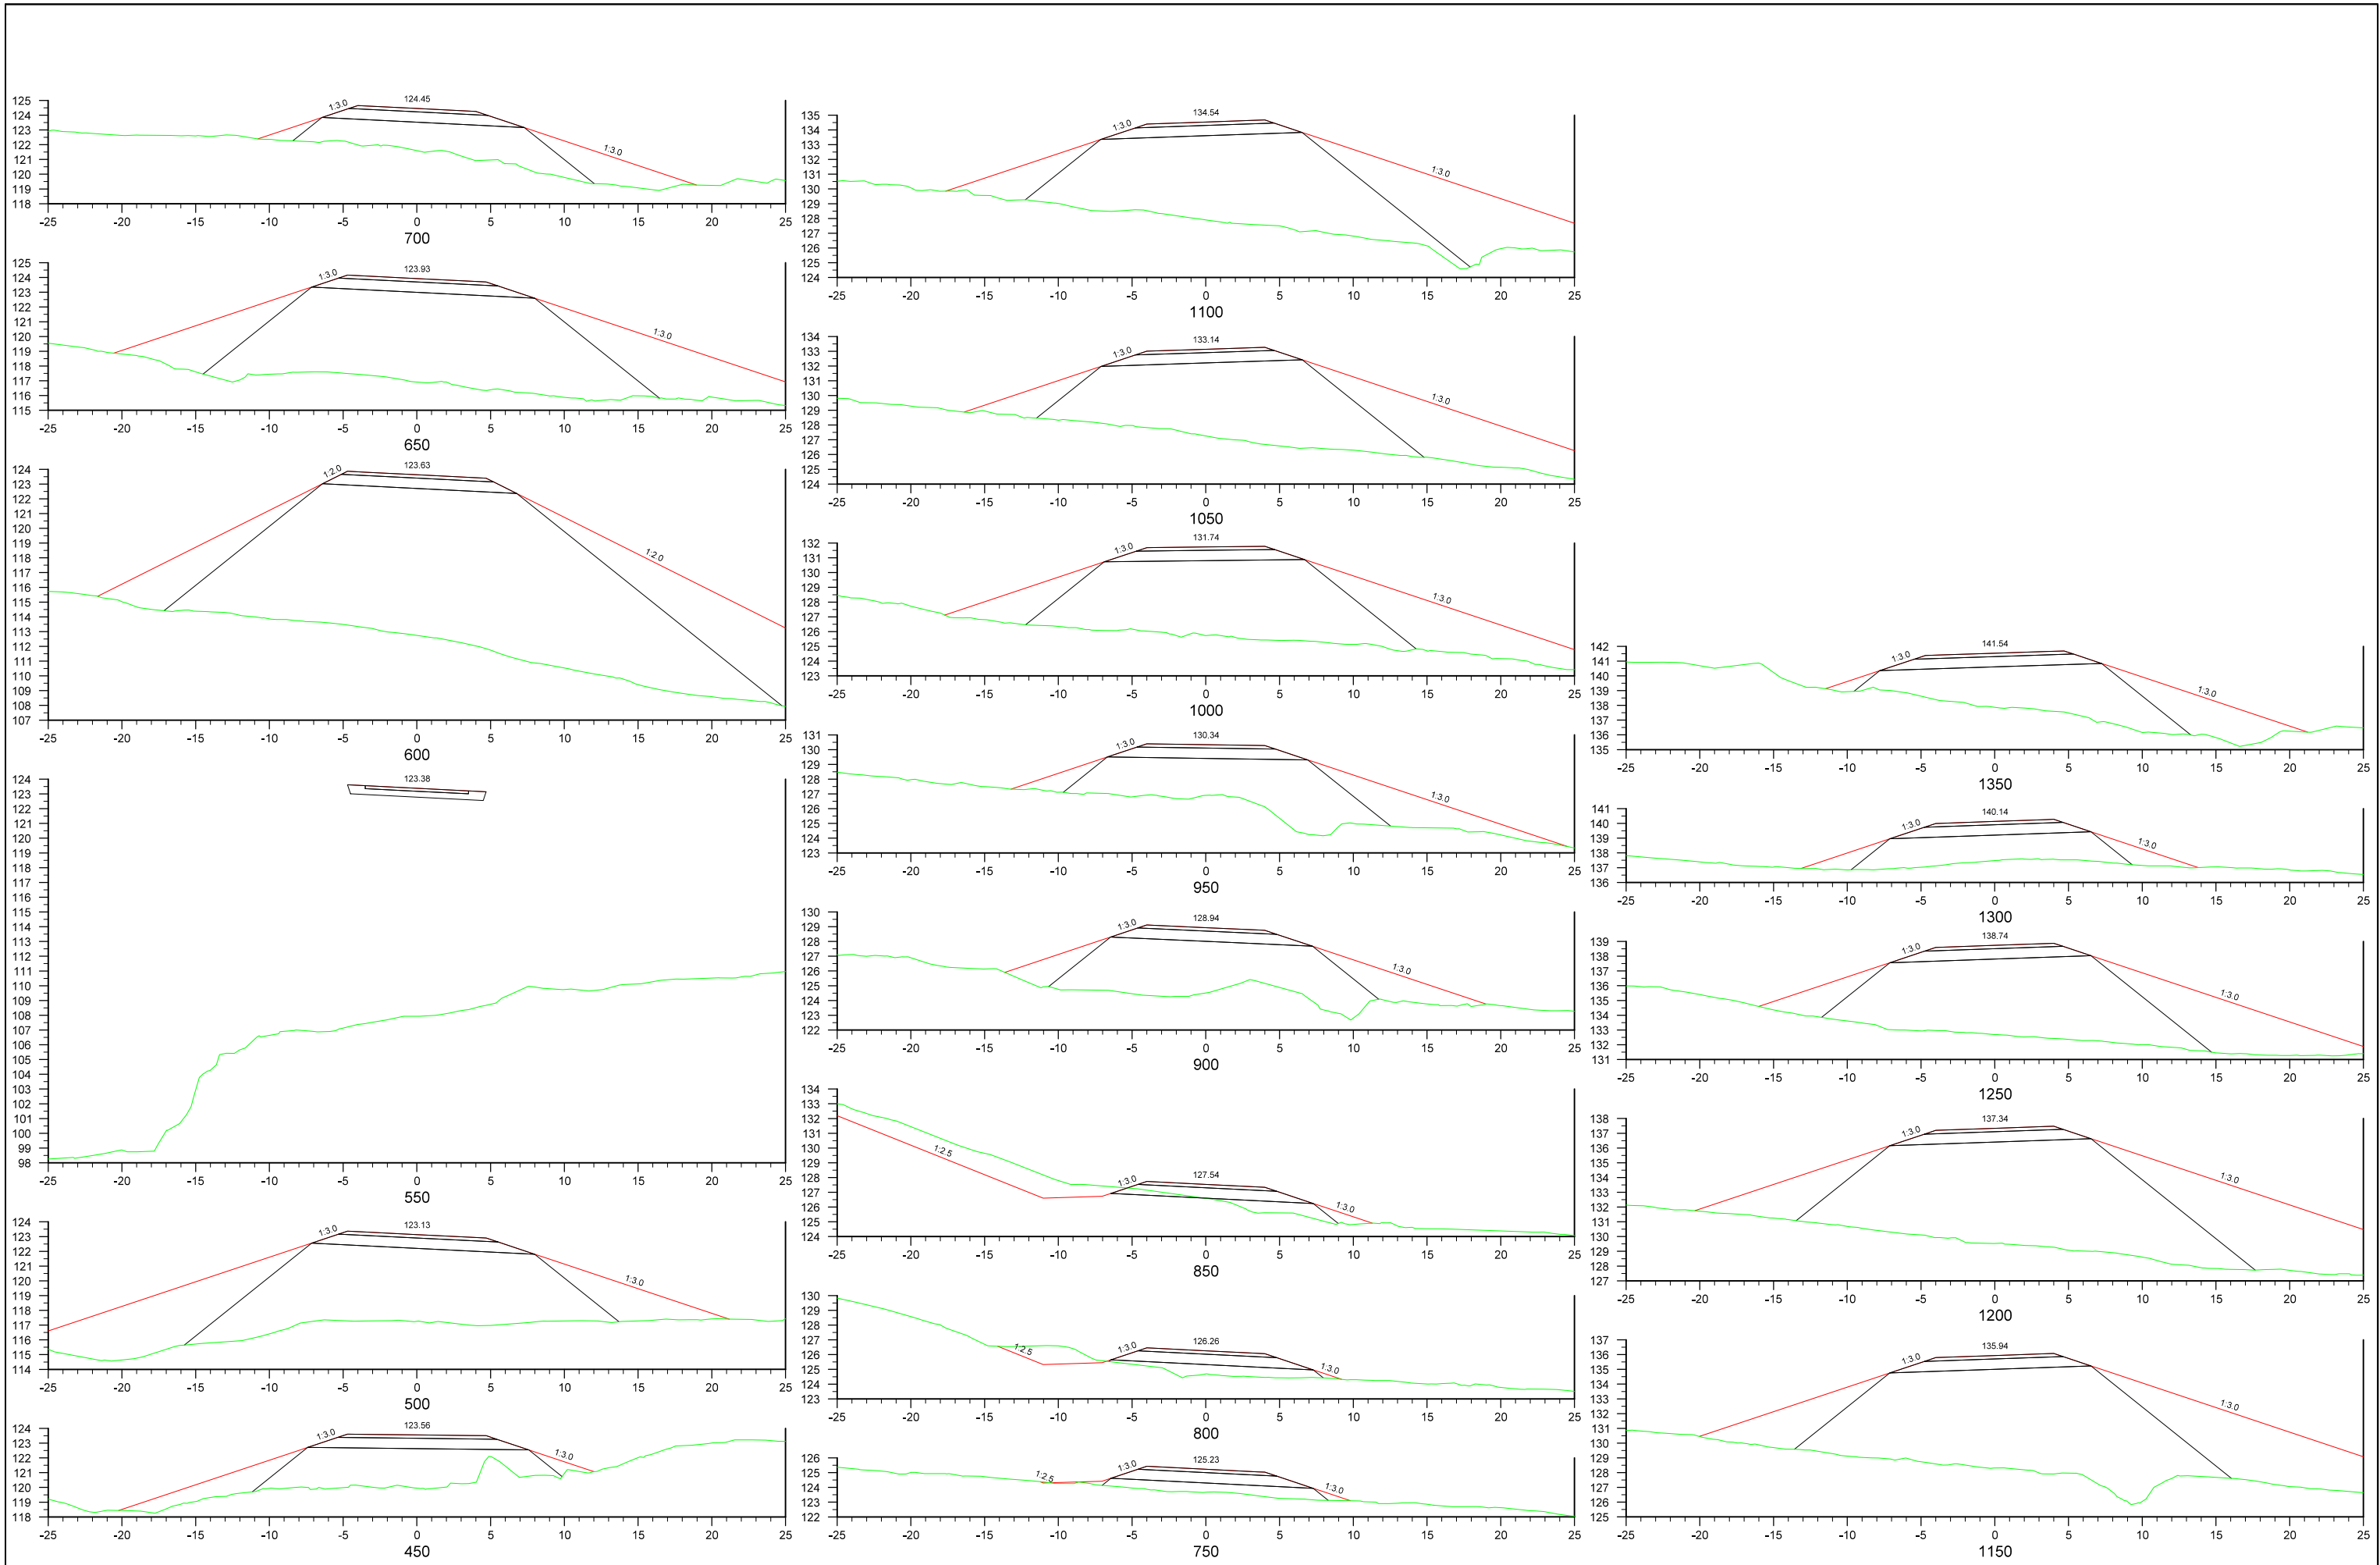


Útg.	Breyting	Dags.	Nafn


Mælikvarði	Hannað VJ
1:400	Teknað VJ
	Yfirfarið GE
Blástaðir A3	Samþykkt -

FJARÐARHEIÐARGÖNG	
FLJÓTSDALSHÉRAÐ, MIÐLEIÐ	
SEYÐISFJARÐARVEGUR, TILLAGA D-S	
ÞVERSNIÐ	

Dags.	07.02.2022
Útböðn.	
Vegr.	93
Hönnunartíð	Förmönnun
Telkn. nr.	U123
Útg.	A

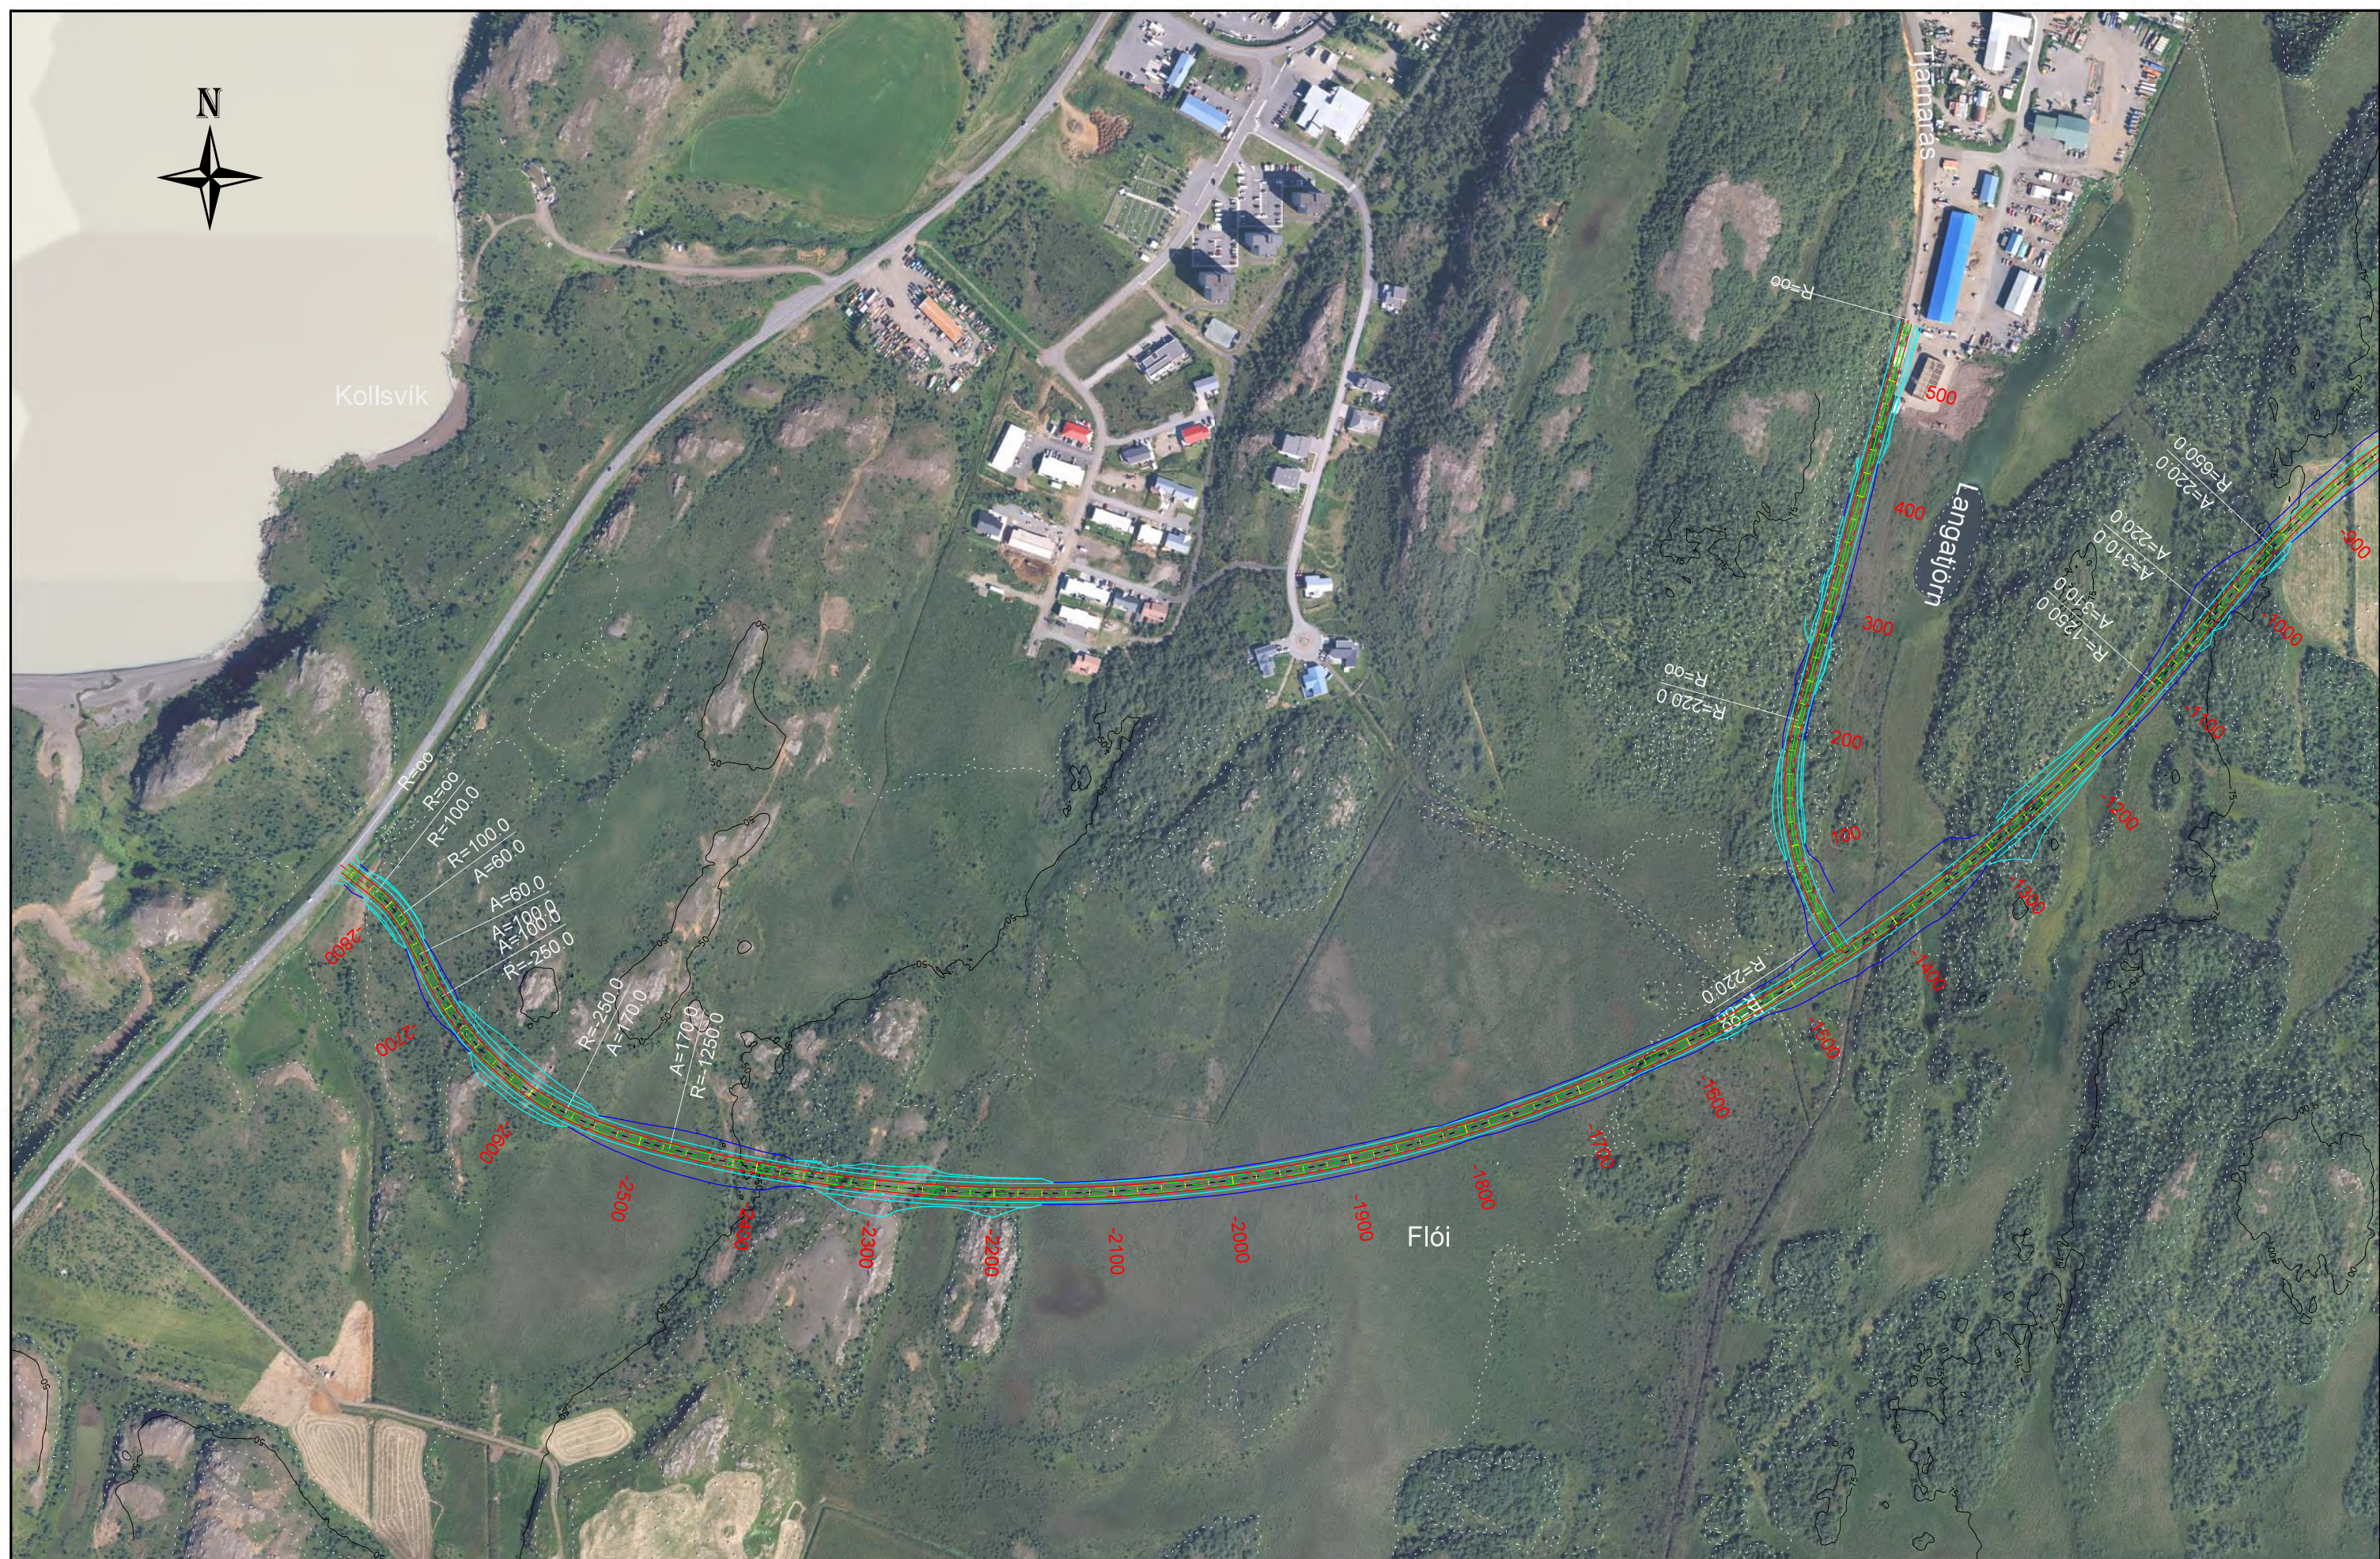

Landmælingar: Vegagerðin
 Hnitakerfi: ISN93 Hæðarkerfi: Landshæðarnet
 Loftmyndataka og myndmæling: Loftmyndir ehf.
 Kortagerð: Vegagerðin

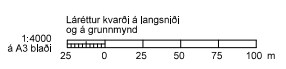


Verknumér 1.741.237

Útg.	Breyting	Dags.	Nafn


Vegagerðin	
Mælikvarði	Hannað VJ
1:5 000	Teknað VJ
	Yfirfarð -
Bladstærð A3	Samþykkt -

FJARÐARHEIÐARGÖNG	
FLJÓTSDALSHÉRAÐ, SUÐURLEIÐ	
GRUNNMYND	
BLAD 1	

Dags.	07.02.2022
Útbærn.	
Vegr.	93
Hönnunartg.	Fornönnun
Tekn. nr.	D201
Útg.	A

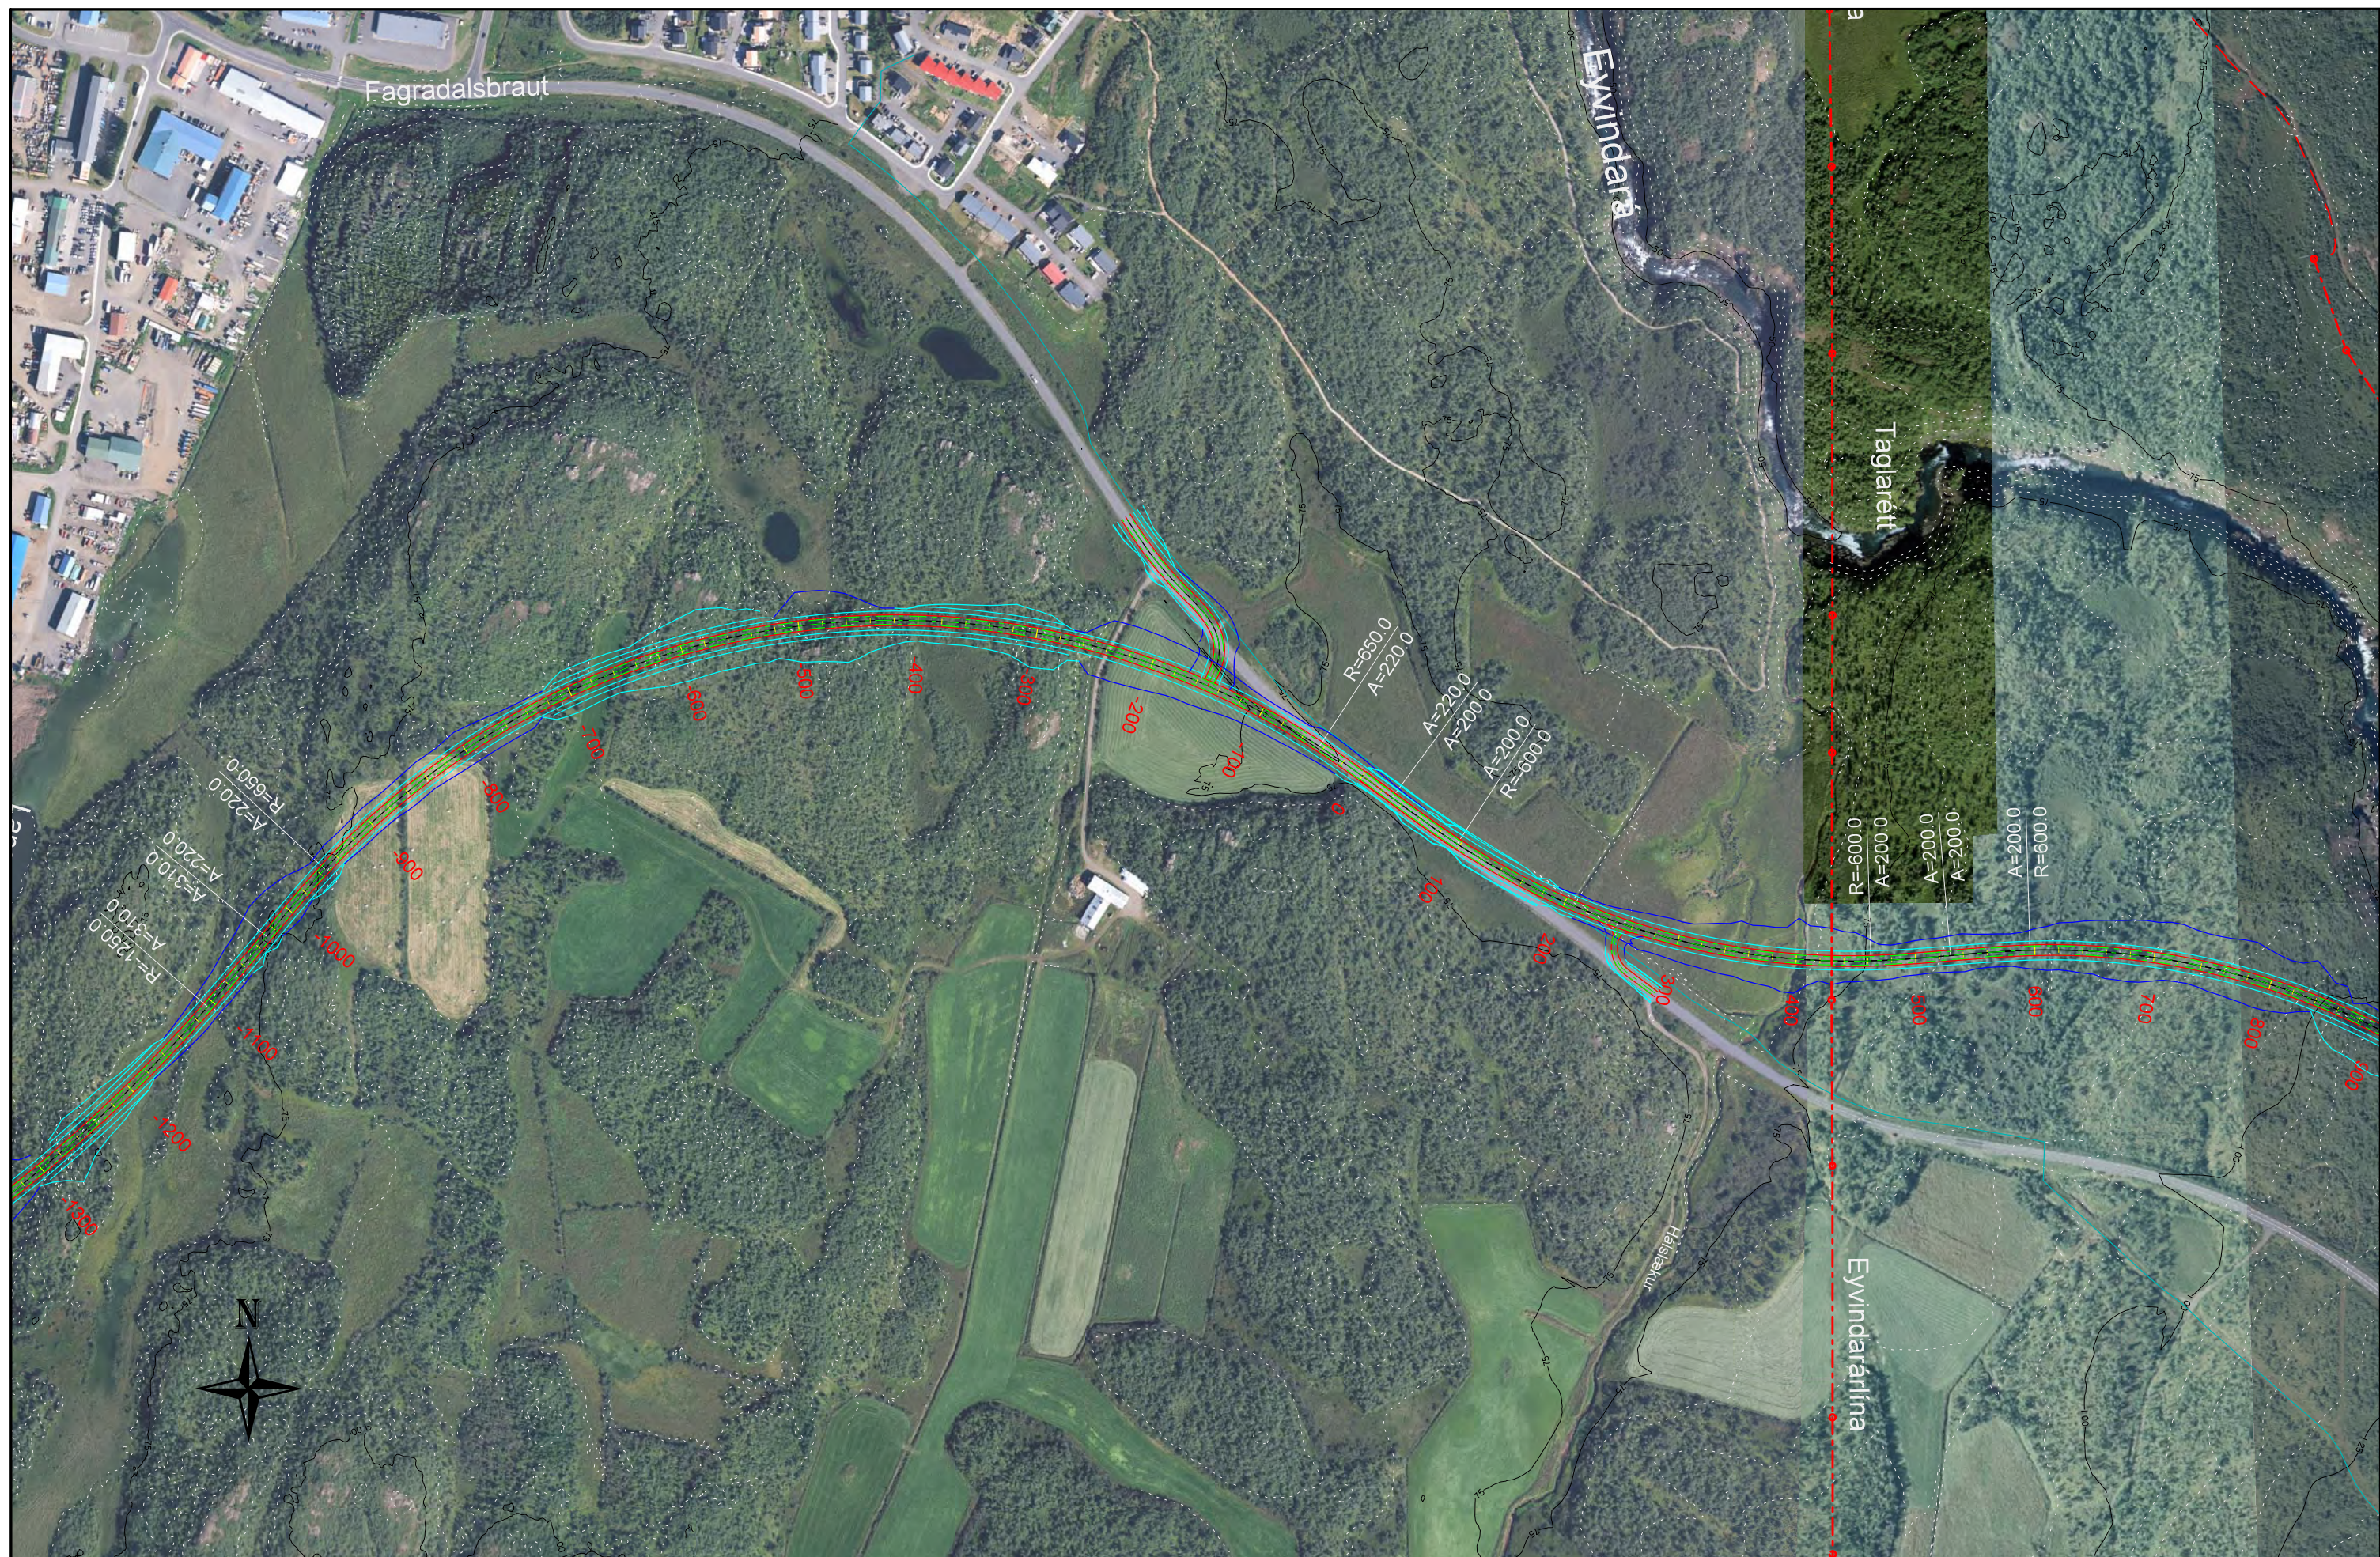

Landmælingar: Vegagerðin
 Hnitakerfi: ISN93 Hæðarkerfi: Landshæðarnet
 Loftmyndataka og myndmæling: Loftmyndir ehf.
 Kortagerð: Vegagerðin

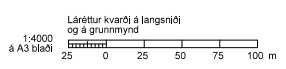



Verkunúmer 1.741.237

Útg.	Breyting	Dags.	Nafn

Vegagerðin	
Mælikvarði	Hannað VJ
1:5 000	Teknað VJ
	Yfirfarð -
Bladstærð A3	Samþykkt -

FJARÐARHEIÐARGÖNG	
FLJÓTSDALSHÉRAÐ, SUÐURLEIÐ	
GRUNNMYND	
BLAD 2	

Dags.	07.02.2022
Útböðn.	
Vegnr.	93
Hönnunarteg.	Fornhönnun
Telkn. nr.	D202
Útg.	A

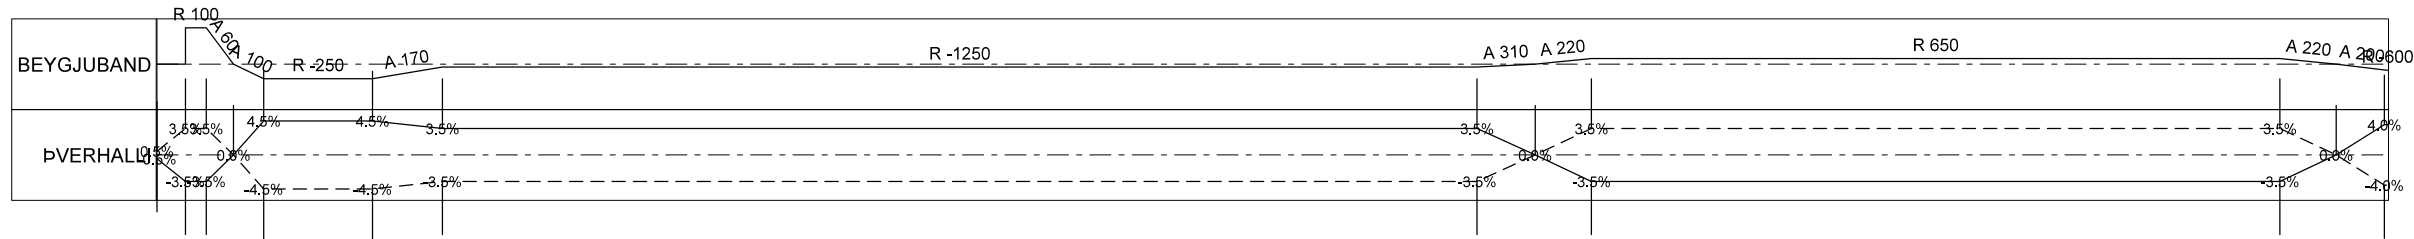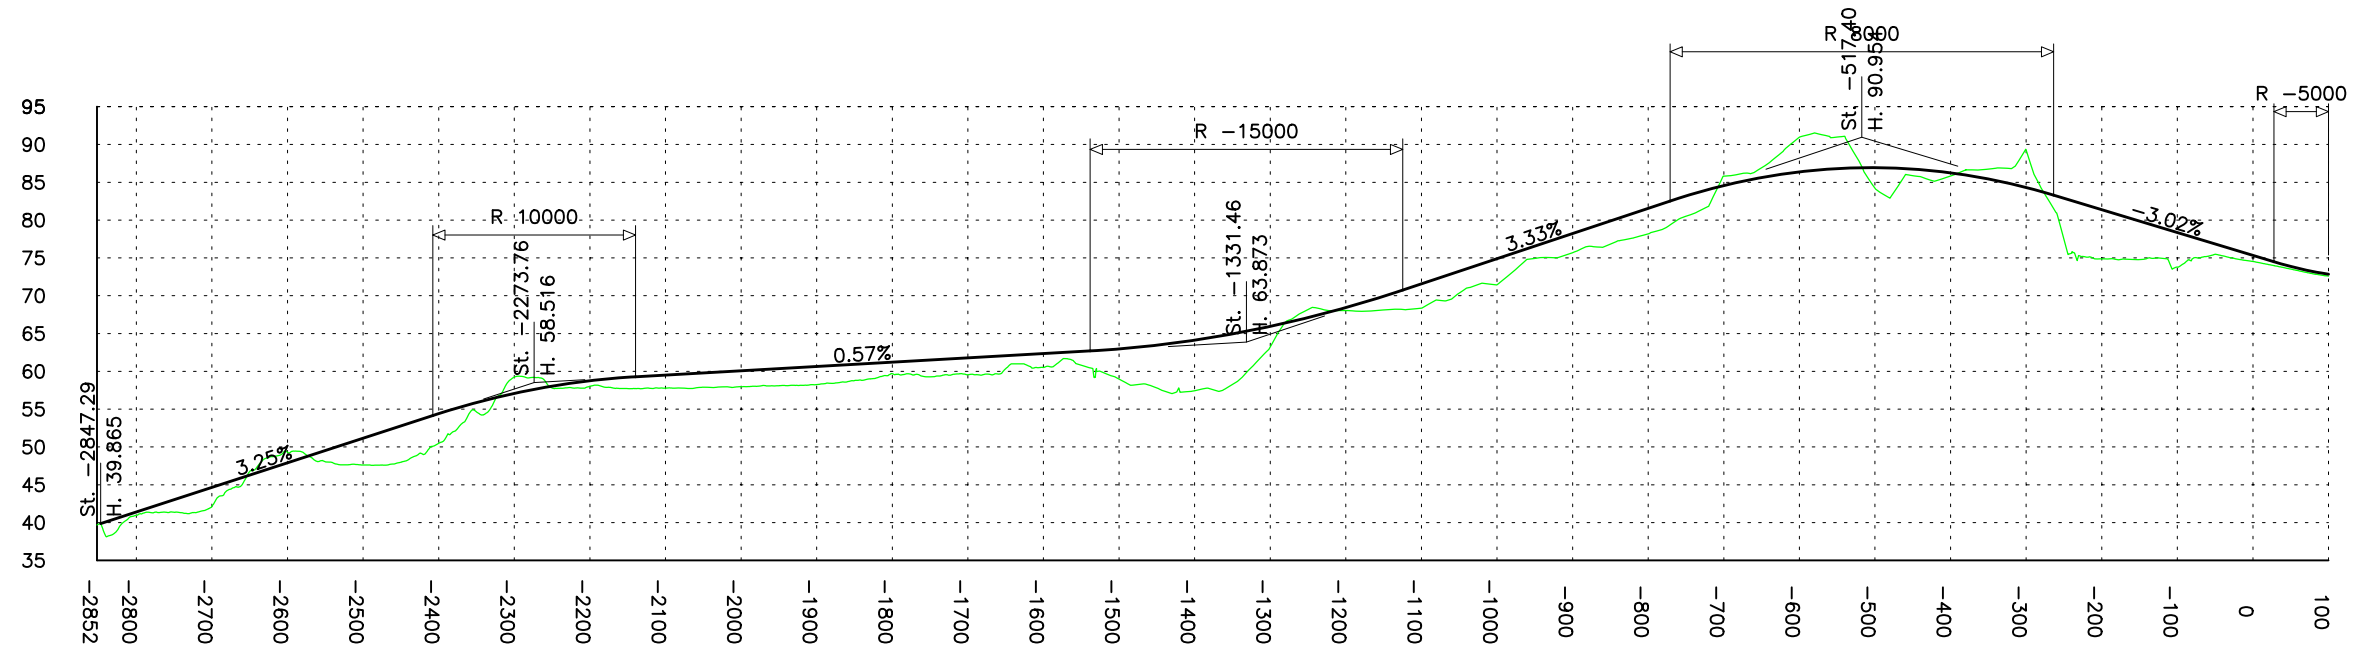


Verknumur 1.741.237

Útg.	Breyting	Dags.	Nafn

Vegagerðin	
Mælikvarði 1:10 000	Hannað VJ
	Teknað VJ
	Yfirfarð -
Bláðstærð A3	Samþykkt -

FJARÐARHEIÐARGÖNG FLJÓTSDALSHÉRAÐ, SUÐURLEIÐ
LANGSNIÐ

Dags. 07.02.2022
Útbodnr.
Vegr. 93
Hönnunartg. Formönnun
Telkn. nr. D210
Útg. A

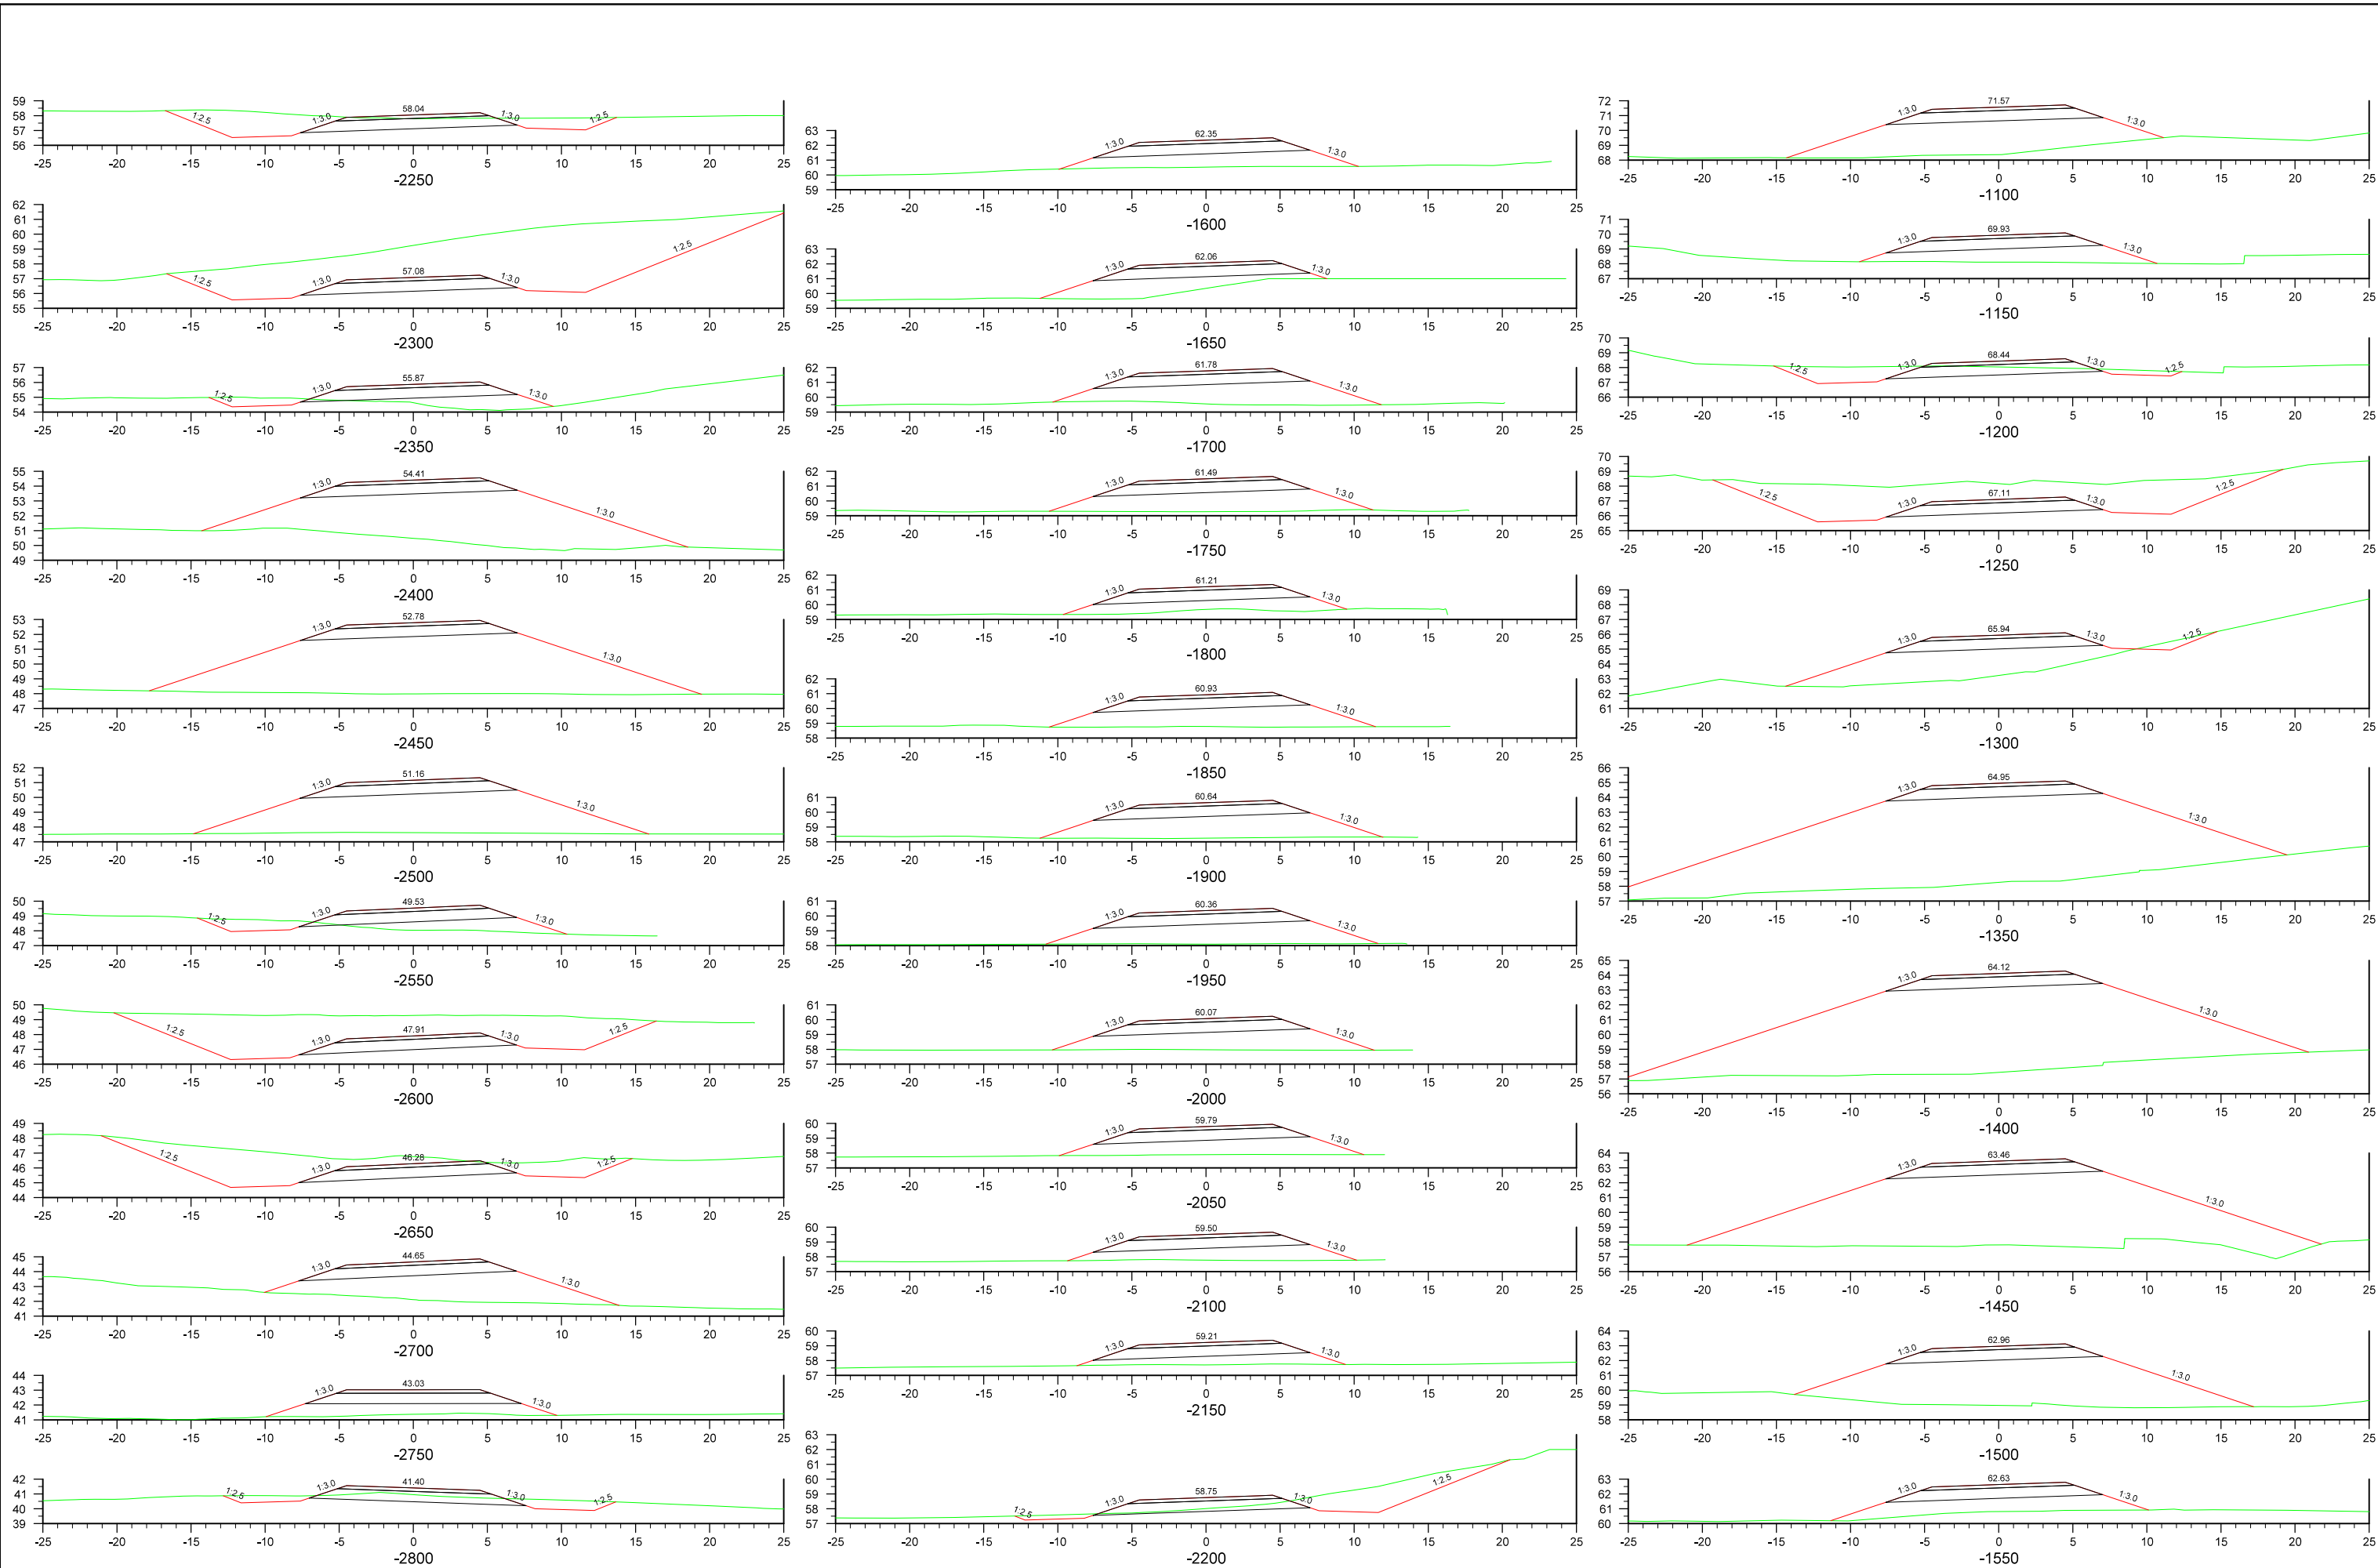


Verknumur 1.741.237


Utg.	Breyting	Dags.	Nafn

Vegagerðin	
Málkvarði 1:400	Hannað VJ
	Teknað VJ
	Yfirfarið GE
Blástaðir A3	Samþykkt -

FJARÐARHEIÐARGÖNG	
FLJÓTSDALSHÉRAÐ, SUÐURLEIÐ	
ÞVERSNIÐ	
BLAÐ 1	


Dags.	07.02.2022
Útböðnr.	
Vegnr.	93
Hönnunartíð Fornöfnun	
Telkn. nr.	U220
Utg.	A

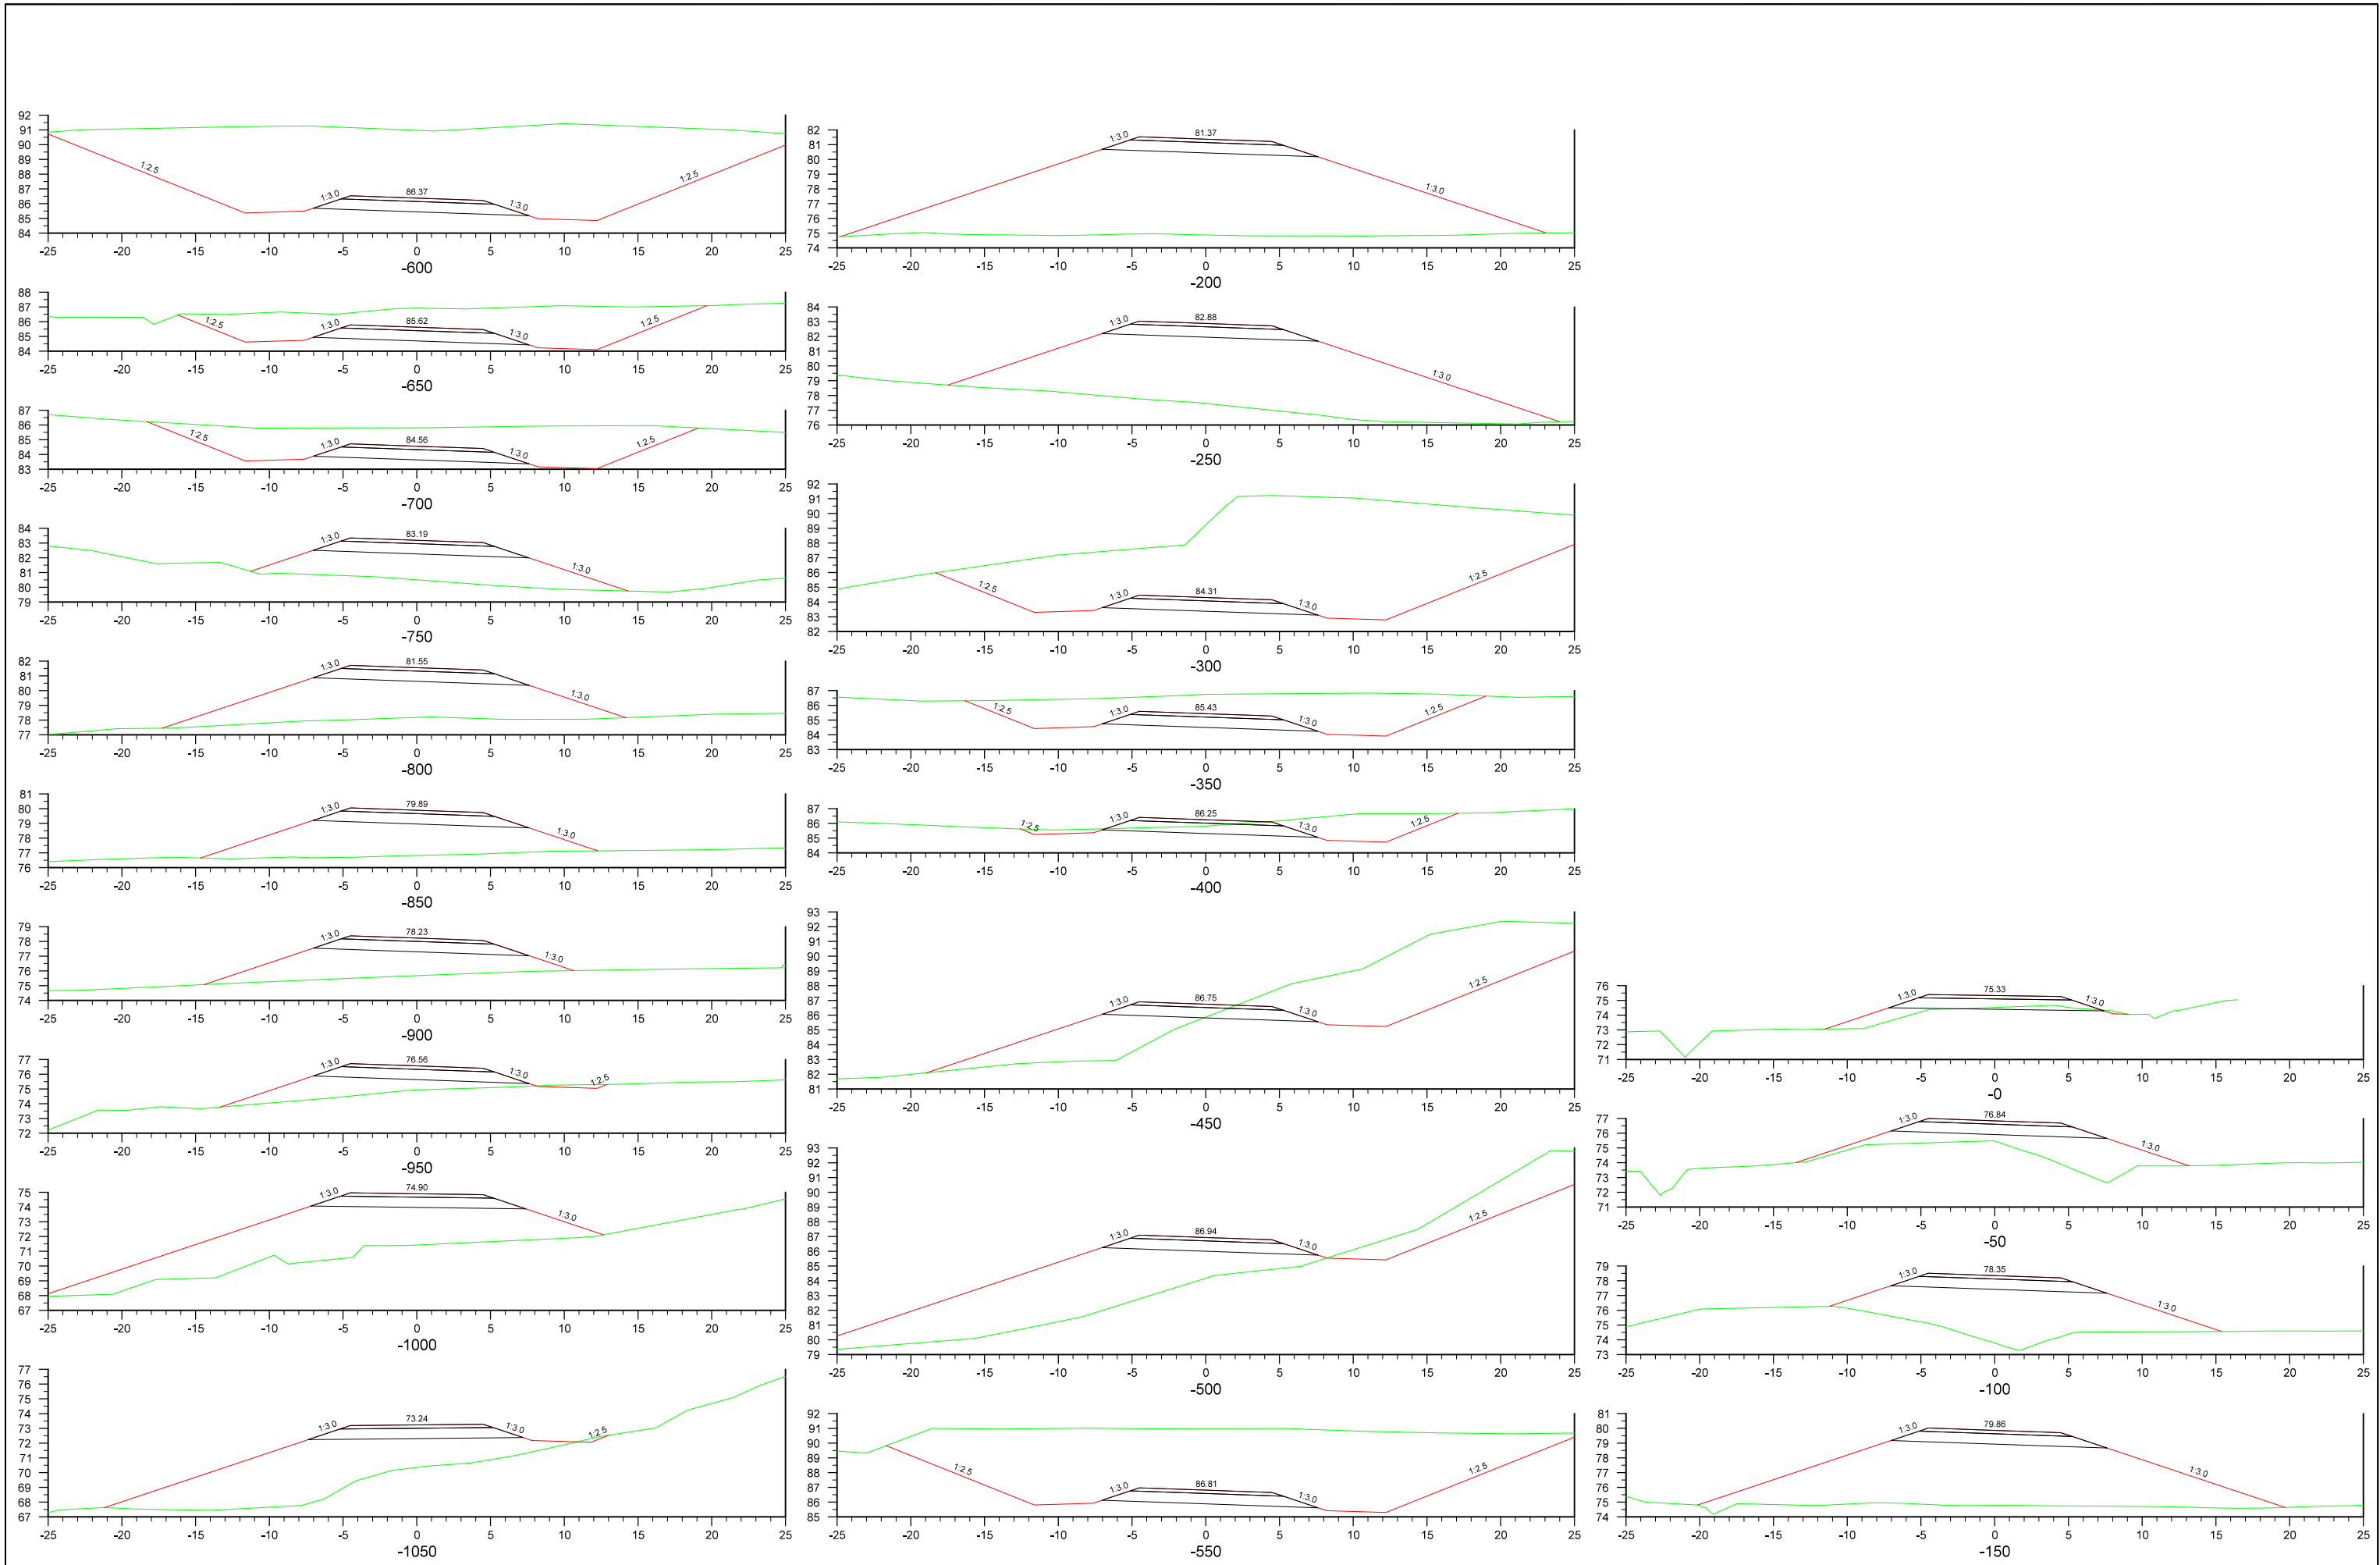

 MANNVIT Verknúmer 1.741.237	Útg. Breyting	Dags.	Nafn	Vegagerðin Málkvörð 1:400 Blaðstærð A3	FJÁRDARHEIÐARGÖNG FLJÓTSDALSHÉRAD, SUÐURLEIÐ ÞVERSNIÐ BLAD 2	Dags. 07.02.2022
						Útbodnr.
						Vegnr. 93
						Hönnunartíð Fomönnun
					Telkn. nr. U221	Útg. A



Landmælingar: Vegagerðin
 Hnitakerfi: ISN93 Hæðarkerfi: Landshæðarnet
 Loftmyndataka og myndmæling: Loftmyndir ehf.
 Kortagerð: Vegagerðin

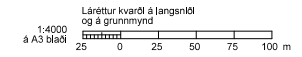


Verkunúmer 1.741.237

Útg.	Breyting	Dags.	Nafn

Vegagerðin	
Mælikvarði 1:5 000	Hannað VJ Teiknað VJ Yfirfarð - Bladstærð A3 Samþykkt -

FJARÐARHEIÐARGÖNG
 FLJÓTSDALSHÉRAÐ, NORÐURLEIÐ
 GRUNNMYND
 BLAD 1

Dags.	07.02.2022
Útbærn.	
Vegr.	93
Hönnunartíð Fornöfnun	
Teikn. nr. D301	Útg. A

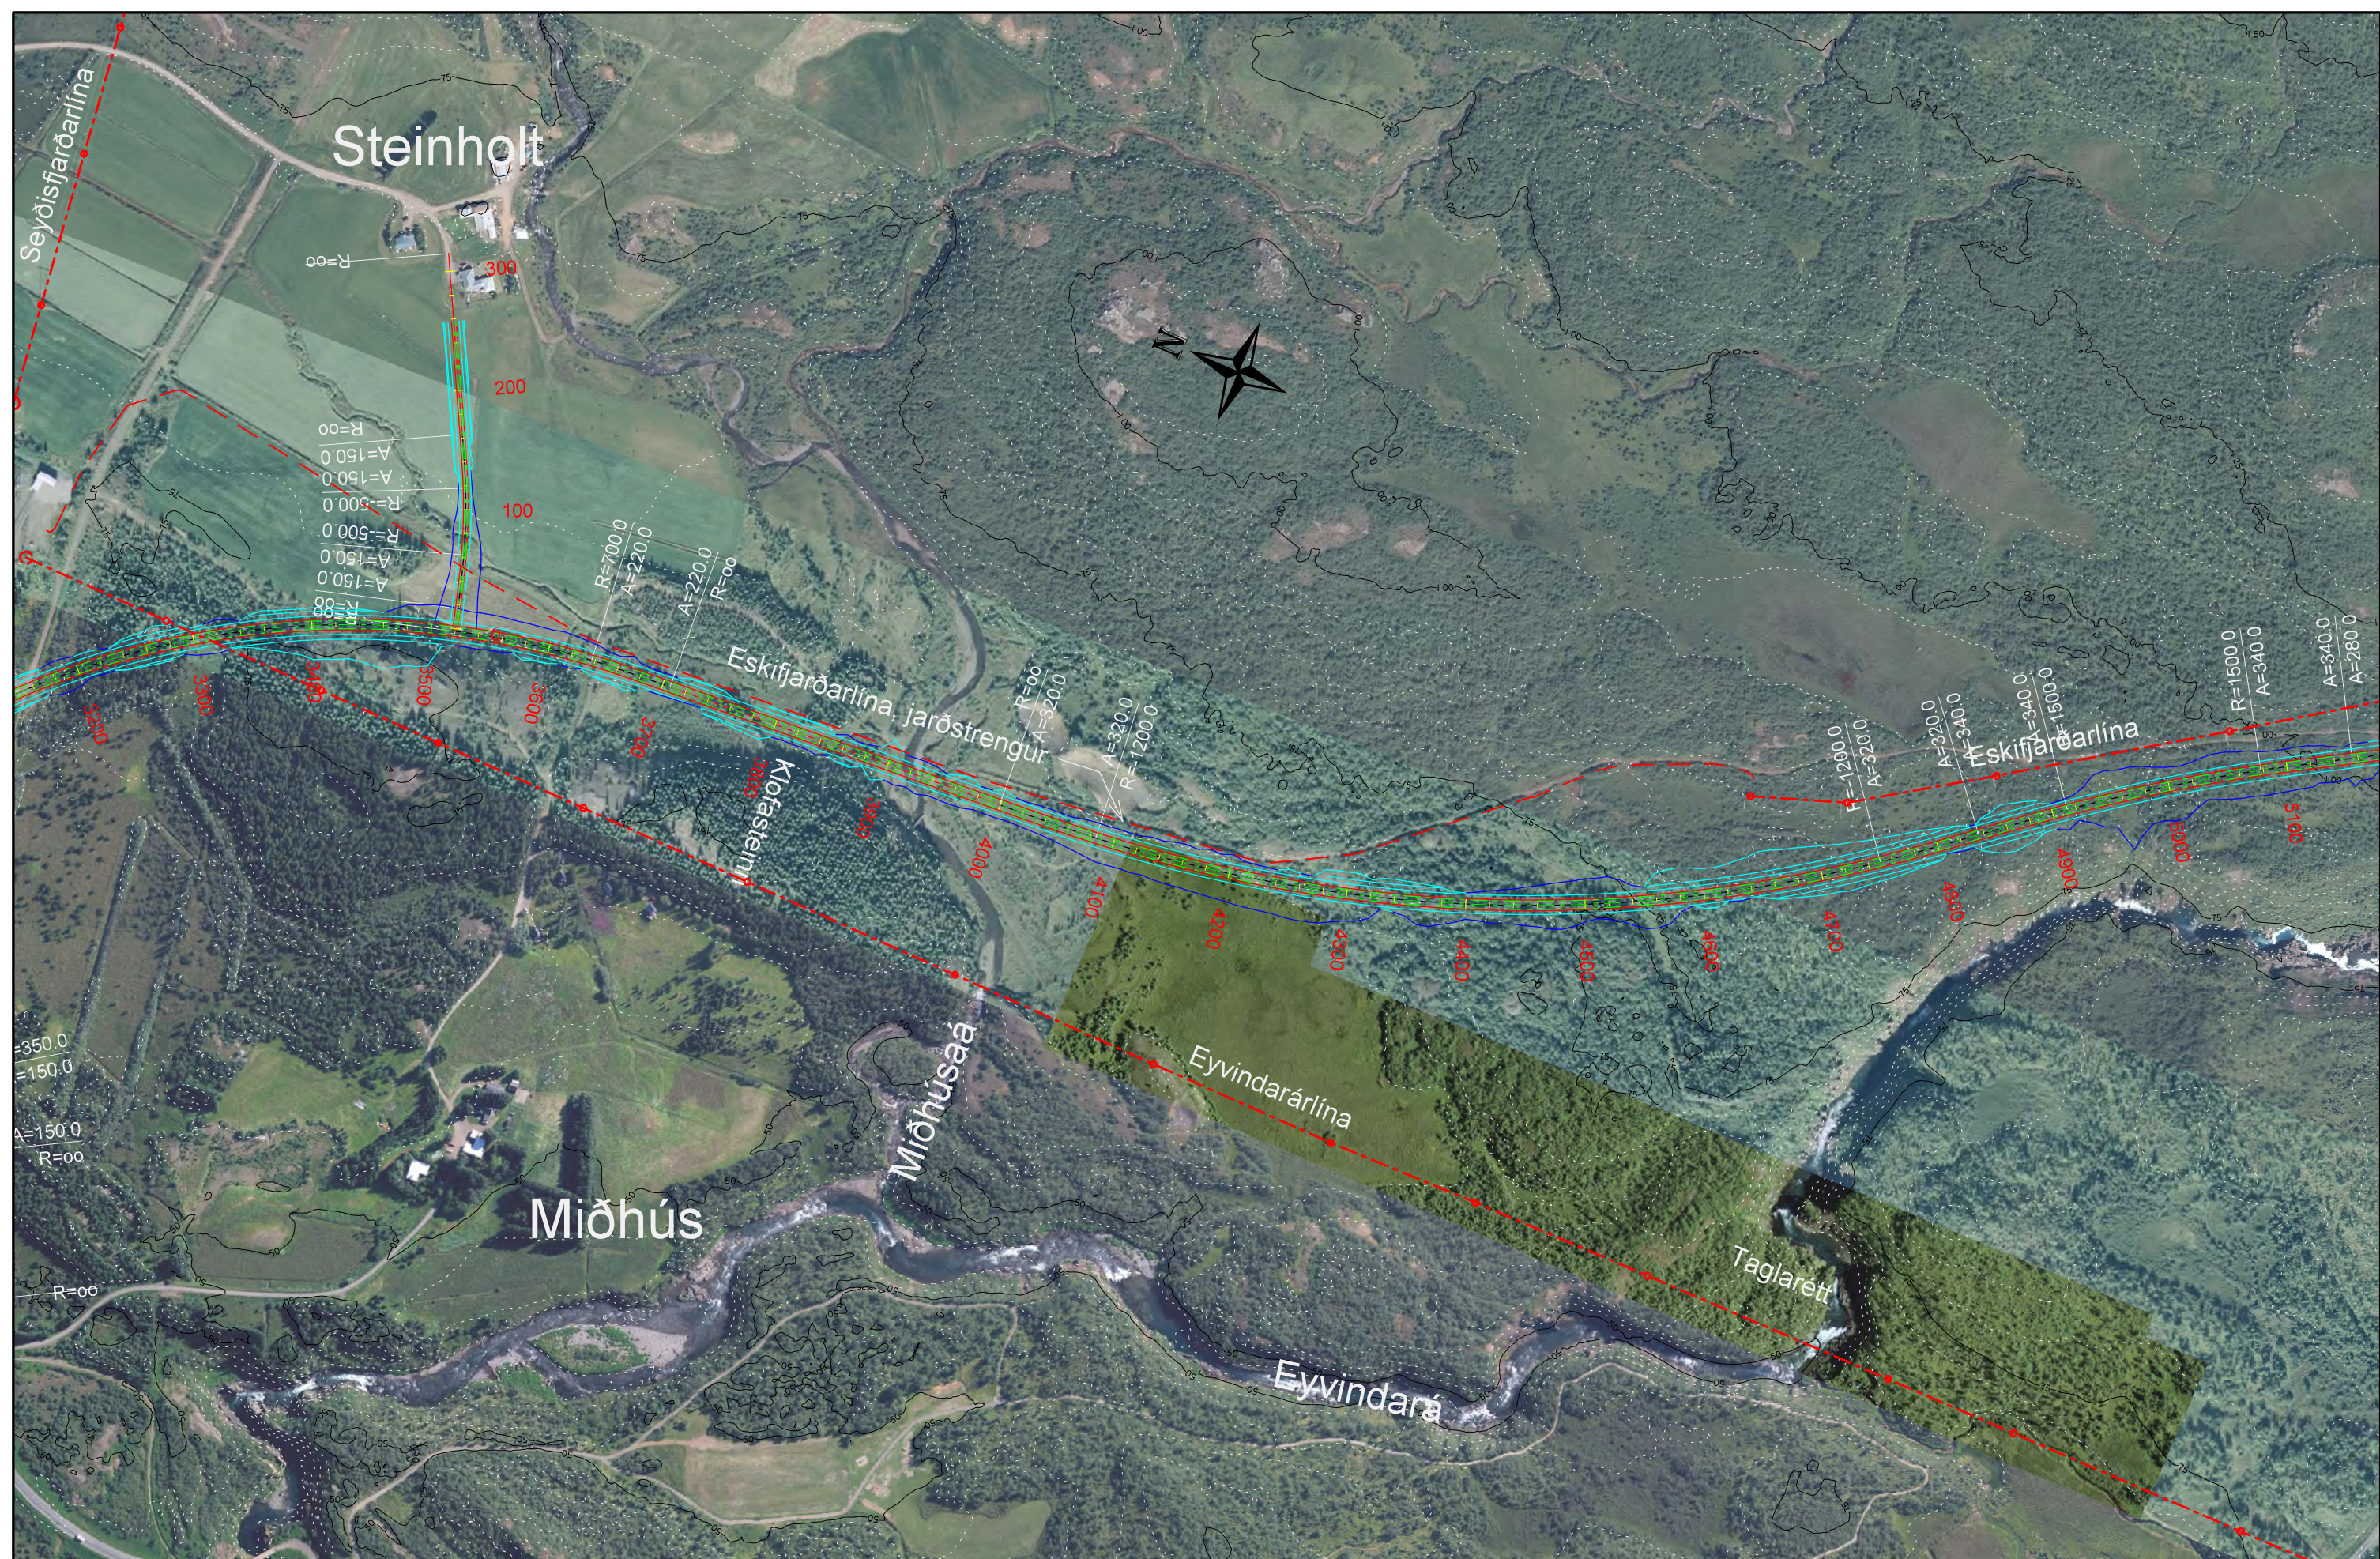

Landmælingar: Vegagerðin
 Hnitakerfi: ISN93 Háðarkerfi: Landshæðarnet
 Loftmyndataka og myndmæling: Loftmyndir ehf.
 Kortagerð: Vegagerðin

1:4000
 25 0 25 50 75 100 m

Láréttur kvartál á langariðli og á grunnmynd




Verkunúmer 1.741.237



Útg.	Breyting	Dags.	Nafn

Vegagerðin	
Mælikvarði 1:5 000	Hannað VJ Teiknað VJ Yfirfarð - Blástaðir A3 Samþykkt -

FJARÐARHEIÐARGÖNG FLJÓTSDALSHÉRAÐ, NORÐURLEIÐ		Dags. 07.02.2022
GRUNNMYND BLAD 2		Útbærn. 93
		Hönnunarteg. Formönnun
		Telkn. nr. D302
		Útg. A

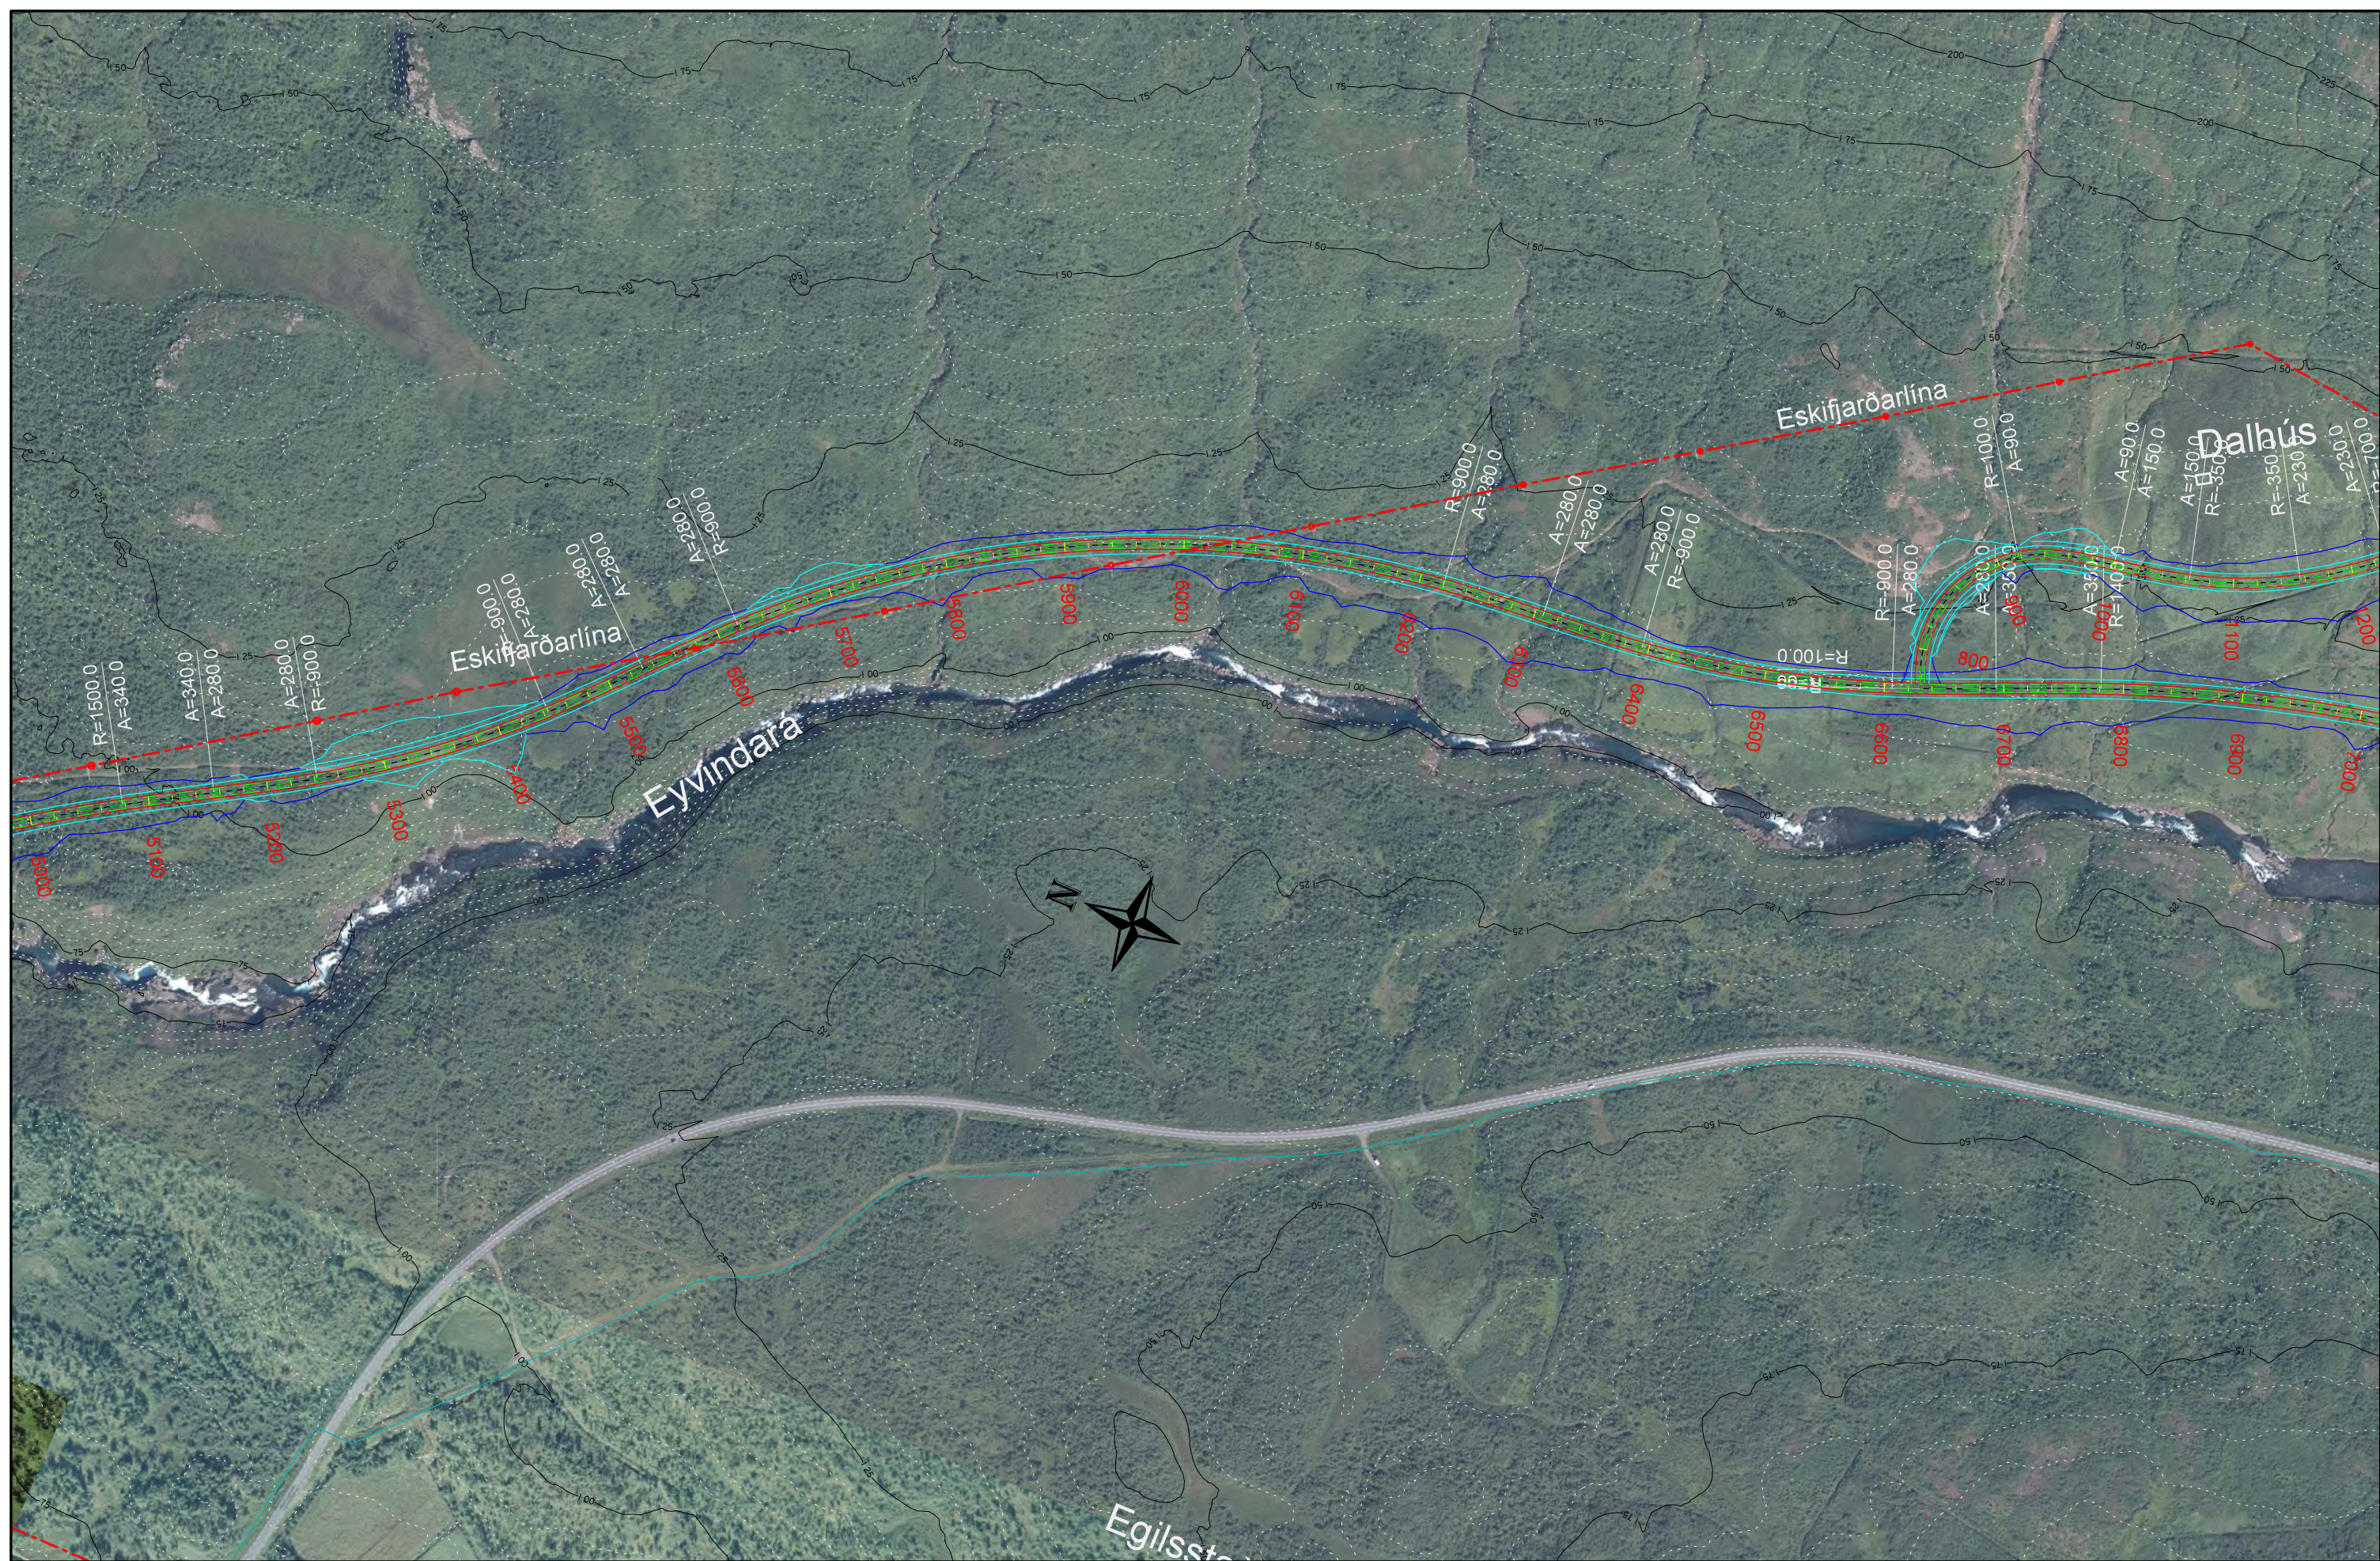

Landmælingar: Vegagerðin
 Hnitakerfi: ISN93 Hæðarkerfi: Landshæðarínet
 Loftmyndatöku og myndmæling: Loftmyndir ehf.
 Kortagerð: Vegagerðin

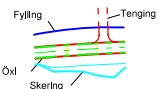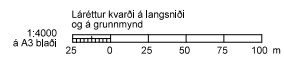

- Vatnslögn
- - - Háspennulína
- Jarðstrengur


Verkunúmer 1.741.237

Útg.	Breyting	Dags.	Nafn



Mæðikvarði	Hannað VJ
1:5 000	Teknað VJ
	Yfirfarð -
Bláðstærð A3	Samþykkt -

FJARÐARHEIÐARGÖNG	
FLJÓTSDALSHÉRAÐ, NORÐURLEIÐ	
GRUNNMYND	
BLAD 3	

Dags:	07.02.2022
Útböðnr.:	
Vegnr.:	93
Hönnunarteg.:	Fornönnun
Tekn. nr.:	D303
Útg.:	A

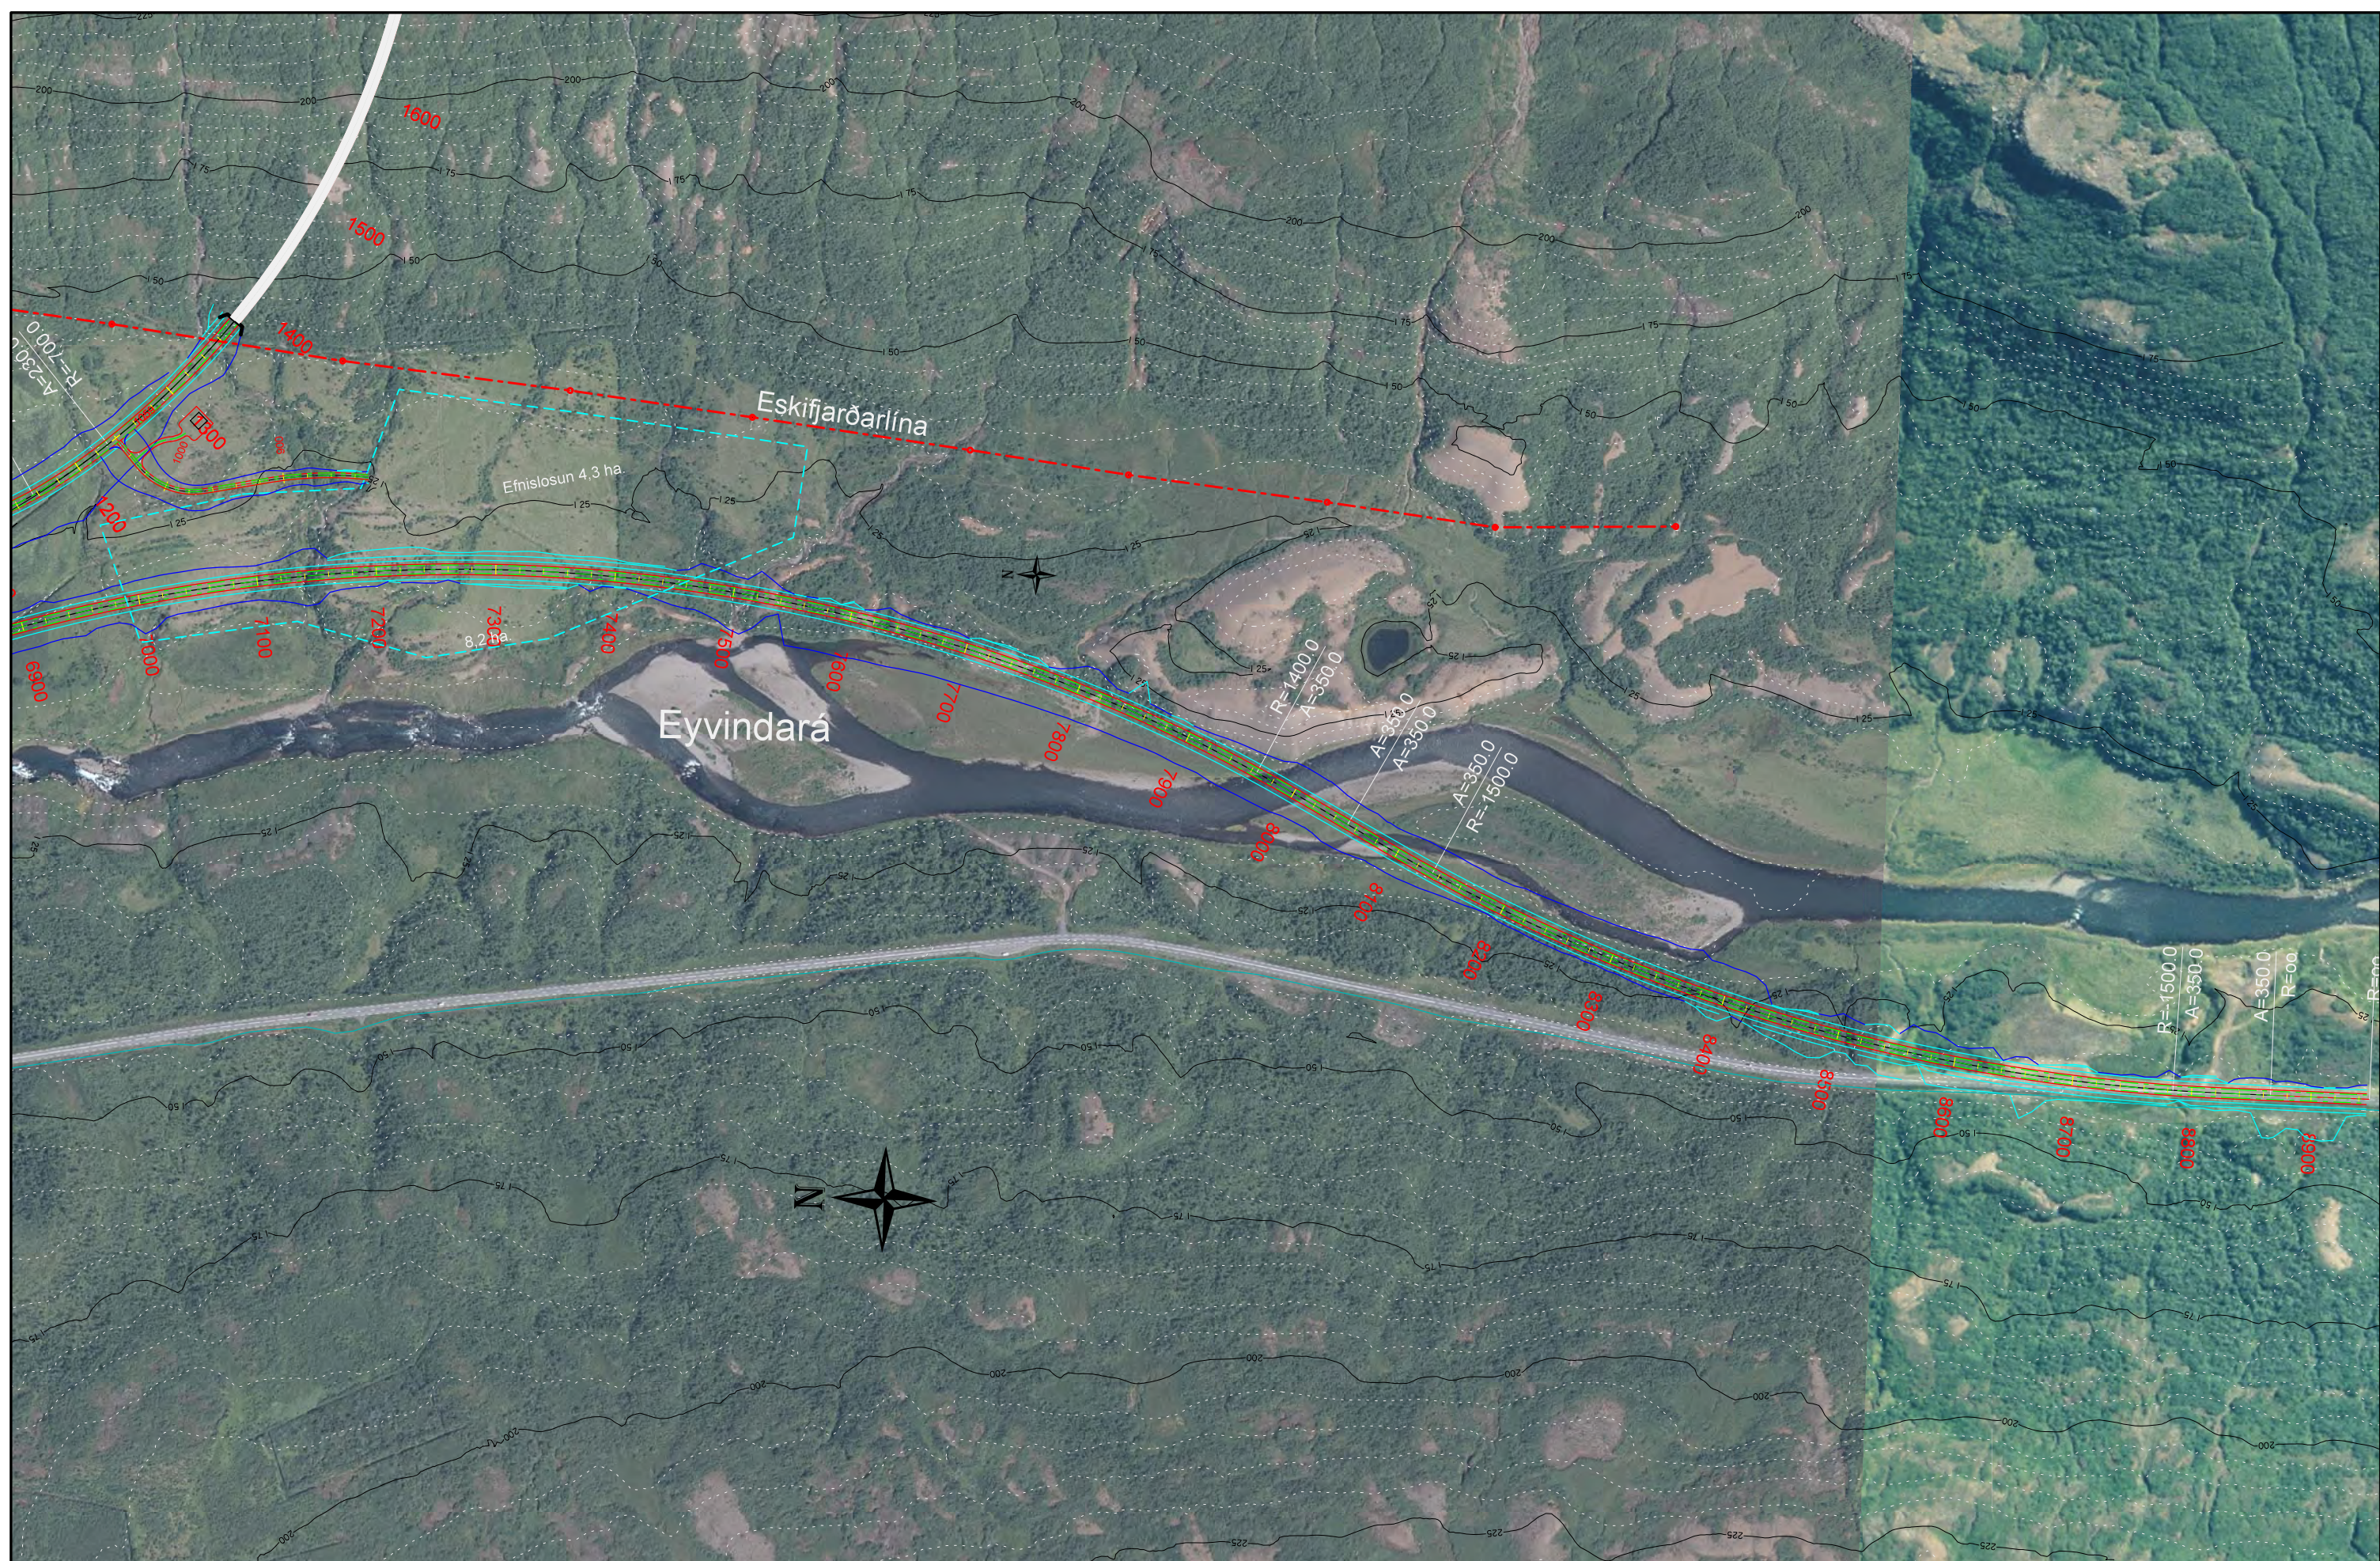

Landmælingar: Vegagerðin
 Hnitakerfi: ISN93 Hæðarkerfi: Landshæðarnet
 Loftmyndadata og myndmæling: Loftmyndir ehf.
 Kortagerð: Vegagerðin

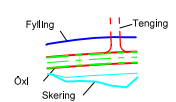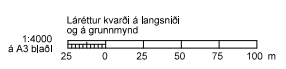

— Vatnslögn
 - - - Háspennullína
 - - - Jarðstrengur



Verknumér 1.741.237

Útg.	Breyting	Dags.	Nafn

Vegagerðin	
Mælikvarði	Hannað VJ
1:5 000	Teknað VJ
Blástaðir A3	Yfirfarð -
	Samþykkt -

FJARÐARHEIÐARGÖNG
 FLJÓTSDALSHÉRAÐ, NORÐURLEIÐ
 GRUNNMYND
 BLAD 4

Dags.	07.02.2022
Útböðn.	
Vegr.	93
Hönnunartig	Fornöfnun
Tekn. nr.	D304
Útg.	A

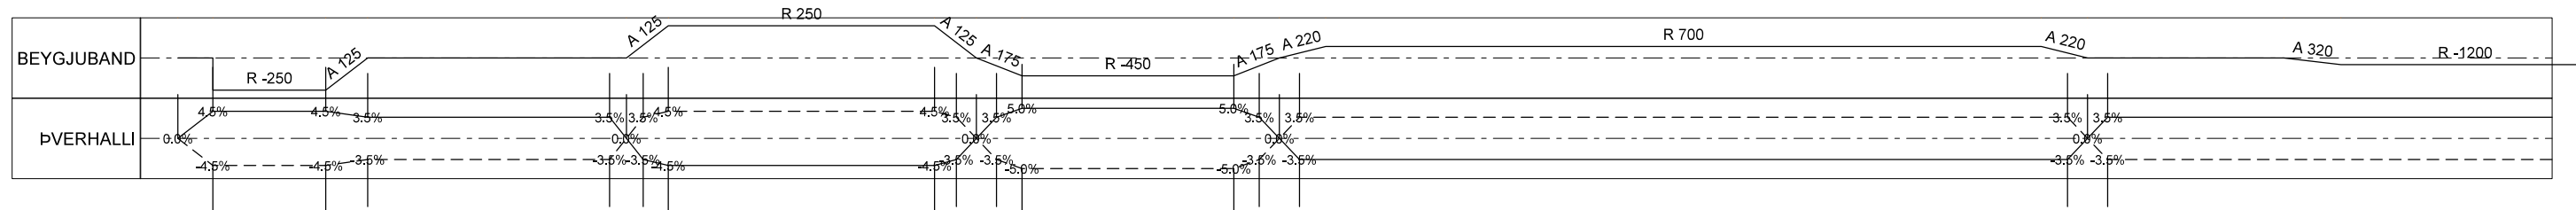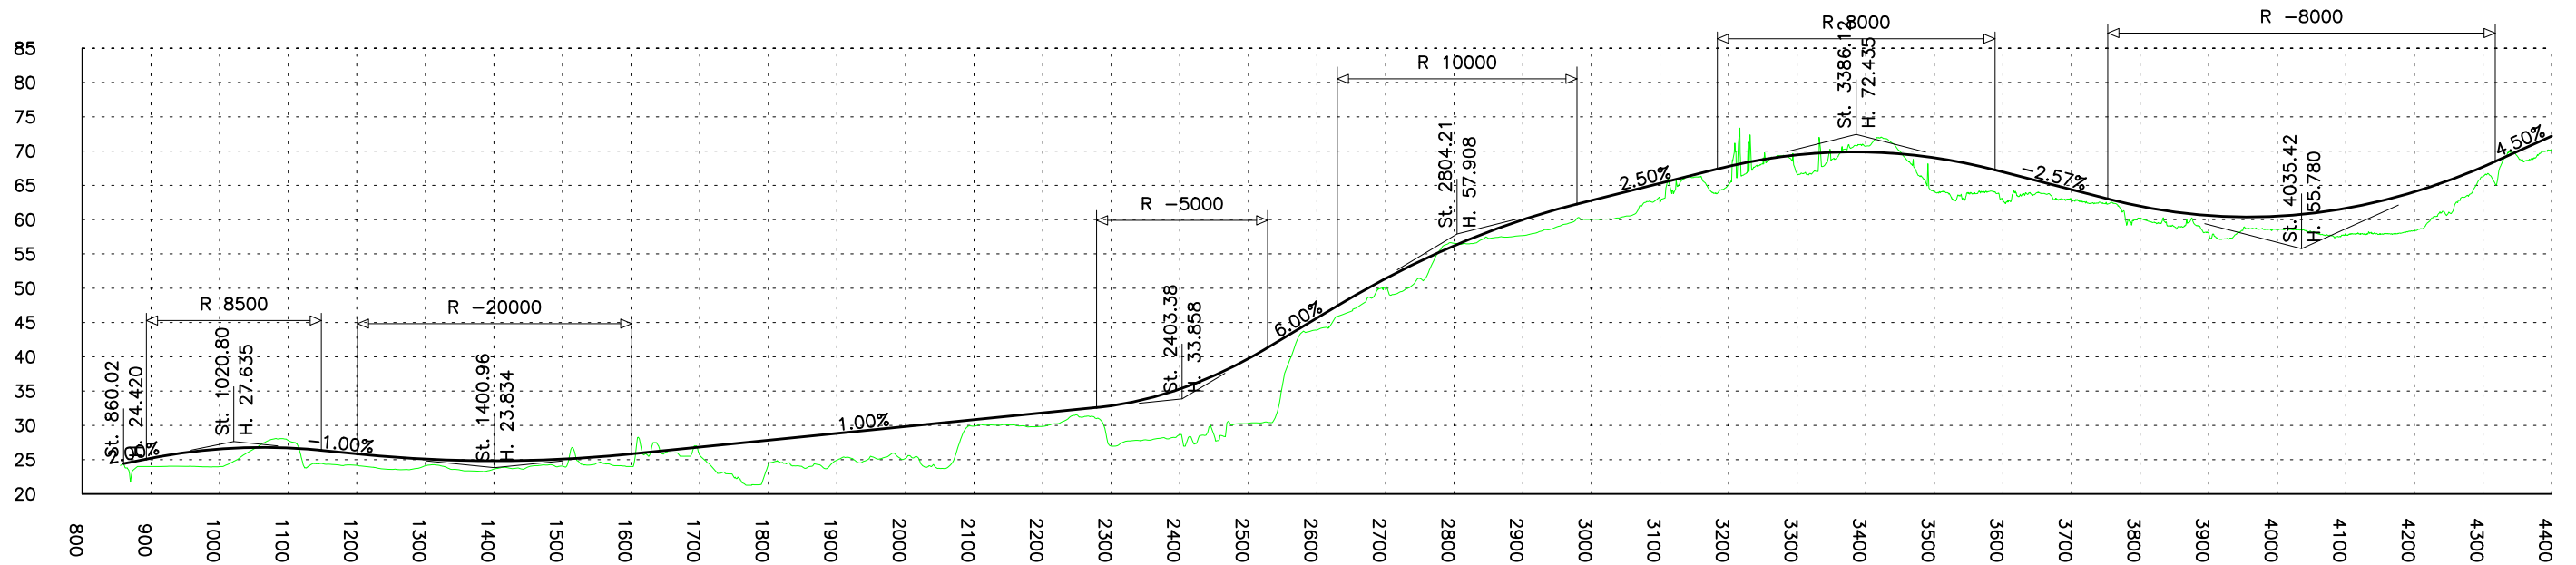


Verknumur 1.741.237

Útg.	Breyting	Dags.	Nafn


Vegagerðin	
Mælikvarði 1:10 000	Hannað VJ
	Teknað VJ
	Yfirfarið -
Bladstærð A3	Samþykkt -

FJARÐARHEIÐARGÖNG FLJÓTSDALSHÉRAÐ, NORÐURLEIÐ	
LANGSNIÐ BLAD 1	

Dags.	07.02.2022
Útbodnr.	
Vegr.	93
Hönnunartg. Fornöfnun	
Tekn. nr. D310	Útg. A

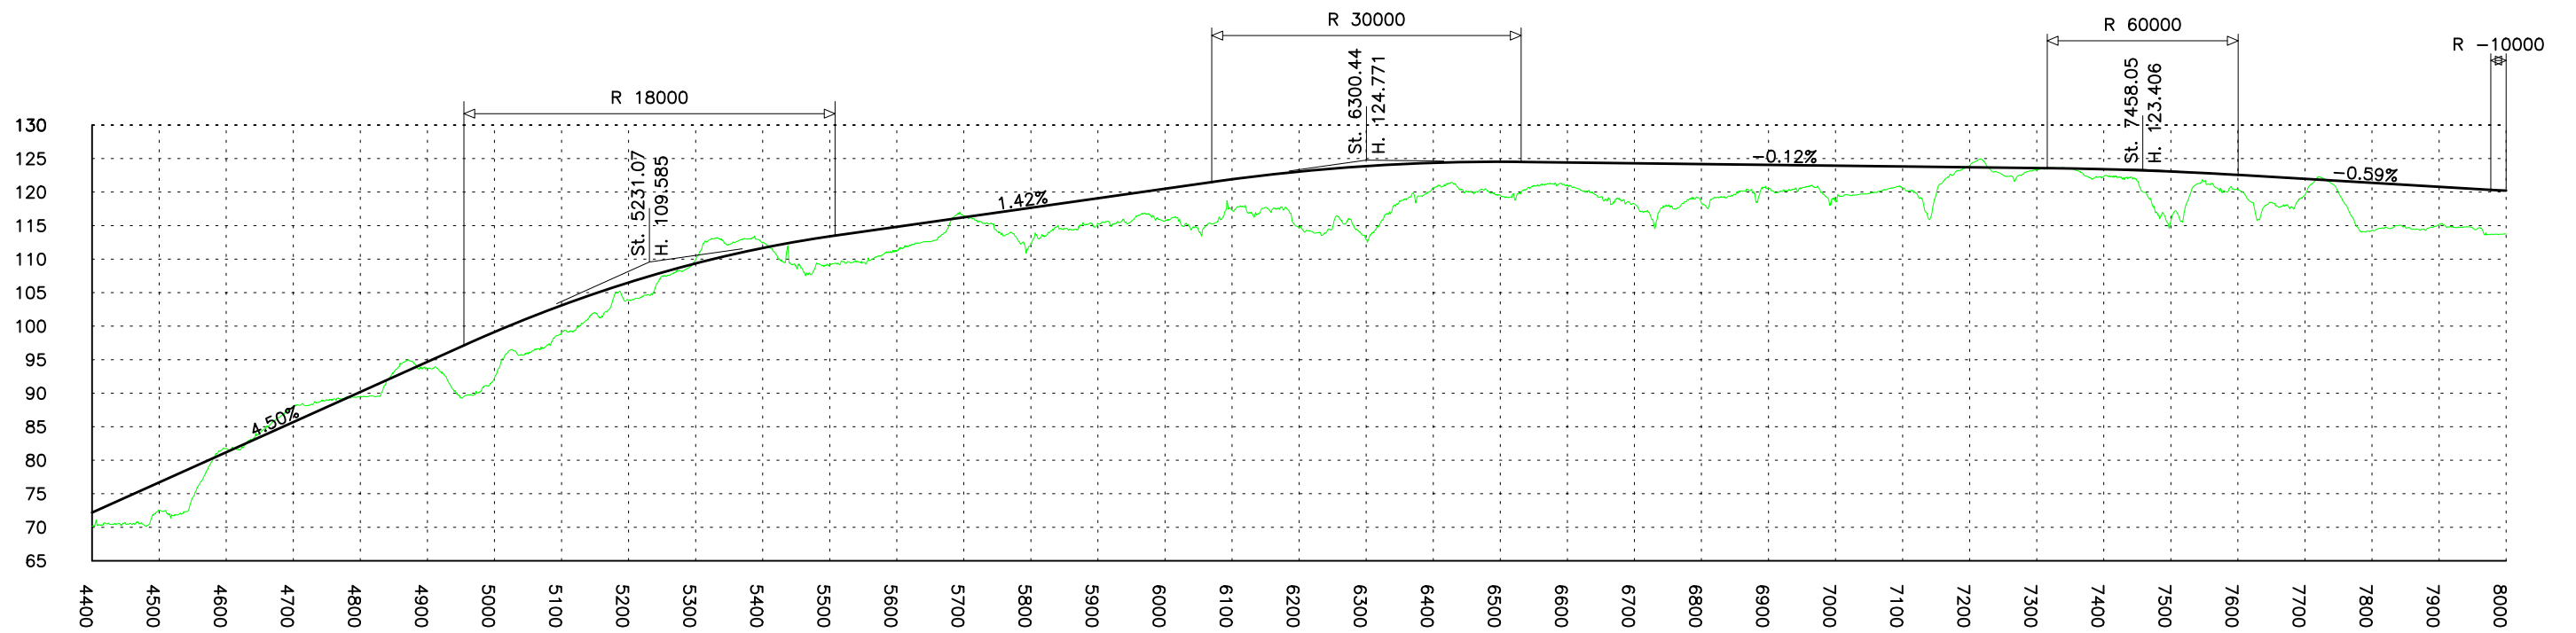

BEYGJUBAND	R-1200	A 320	A 340	R 1500	A 340	A 280	R -900	A 280	A 280	R 900	A 280	A 280	R -900	A 280	A 350	R 1400	A 350
PVERHALLI		3.5%	3.5%		3.5%	3.5%	0.8%	3.5%	3.5%		3.5%	3.5%	0.8%	3.5%	3.5%		
		-3.5%	-3.5%		-3.5%	-3.5%		-3.5%	-3.5%		-3.5%	-3.5%		-3.5%	-3.5%		

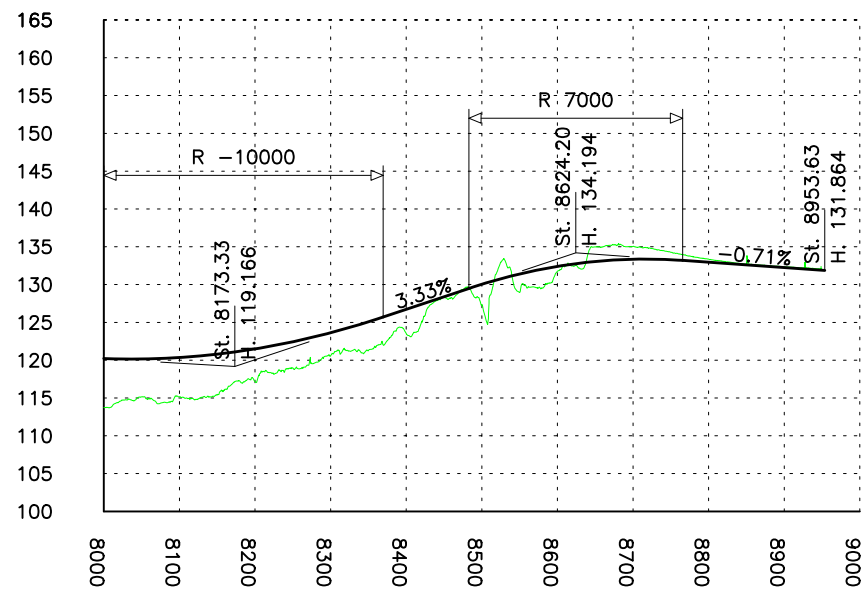

BEYGJUBAND	A 350	A 350	R -1500	A 350		
PVERHALLI	3.5%	3.5%		3.5%	3.5%	3.5%
	-3.5%	-3.5%		-3.5%	-3.5%	-3.5%




Verknumur 1.741.237

Útg.	Breyting	Dags.	Nafn

Vegagerðin	
Mælikvæði	Hannað VJ
1:10 000	Teknað VJ
	Yfirfarið -
Bladstærð	A3
	Samþykkt -

FJARÐARHEIÐARGÖNG	
FLJÓTSDALSHÉRAÐ, NORÐURLEIÐ	
LANGSNÍÐ	
BLAD 2	

Dags.	07.02.2022
Útbodnr.	
Vegr.	93
Hönnunartg.	Fornönnun
Telkn. nr.	D311
Útg.	A

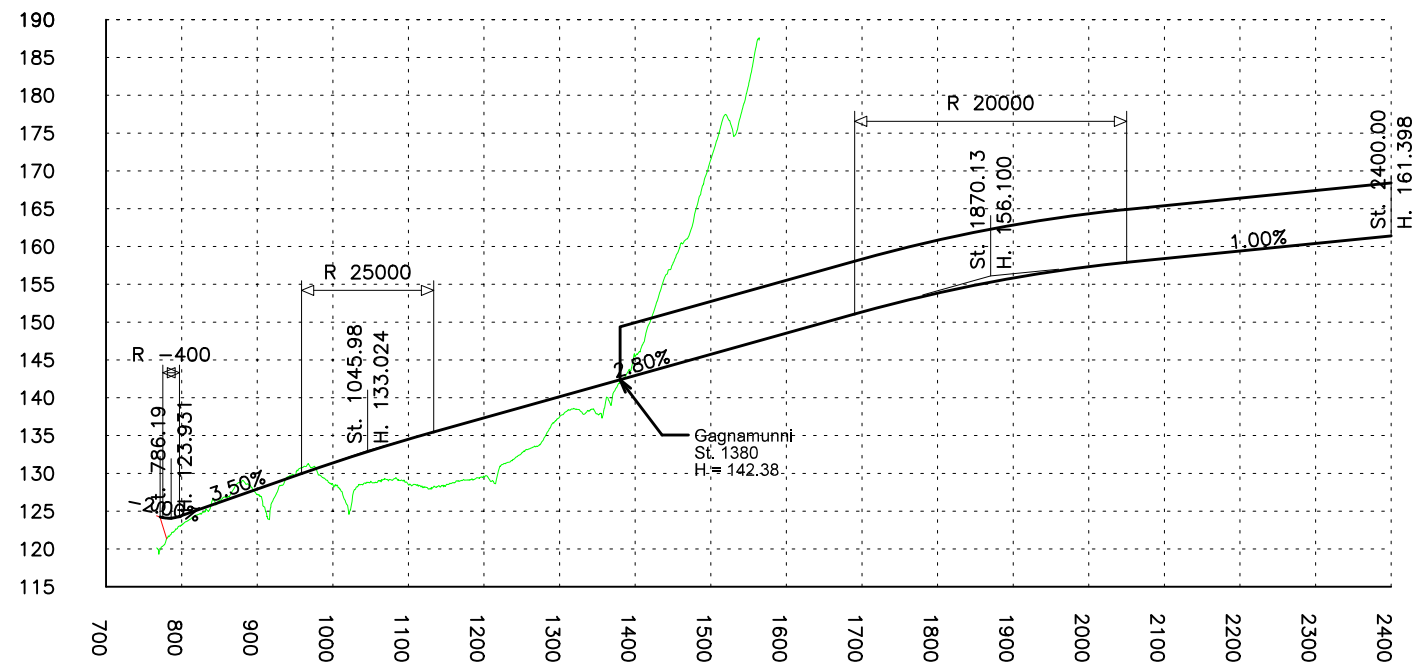

BEYGJUBAND	R 100	A 90	A 150	R -350	A 230	R -700	A 240	R 12000
ÞVERHALI	5.0%	-5.0%	3.5%	3.5%	0.0%	3.5%	3.0%	3.0%
	-5.0%	-5.0%	-3.5%	-3.5%	-3.5%	-3.5%	-3.0%	-3.0%





Útg.	Breyting	Dags.	Nafn

Vegagerðin	
Mælikvarði 1:10 000	Hannað VJ
	Teknað VJ
	Yfirfarð -
Blástaðir A3	Samþykkt -



FJARÐARHEIÐARGÖNG FLJÓTSDALSHÉRAÐ, NORÐURLEIÐ
SEYÐISFJARÐARVEGUR LANGSÍÐ, BLAD 2

Dags.	07.02.2022
Útbodnr.	
Vegr.	93
Hönnunartg. Formönnun	
Telkn. nr. D312	Útg. A



Borgarfjarðarvegur til norðurs

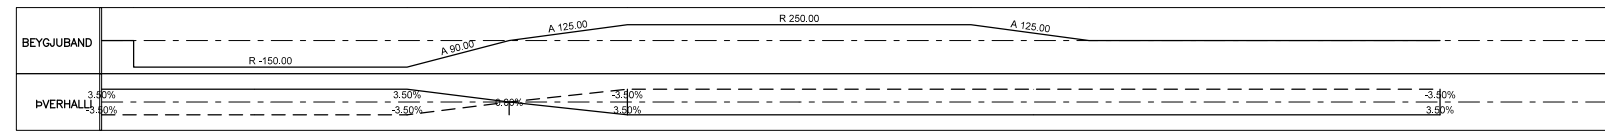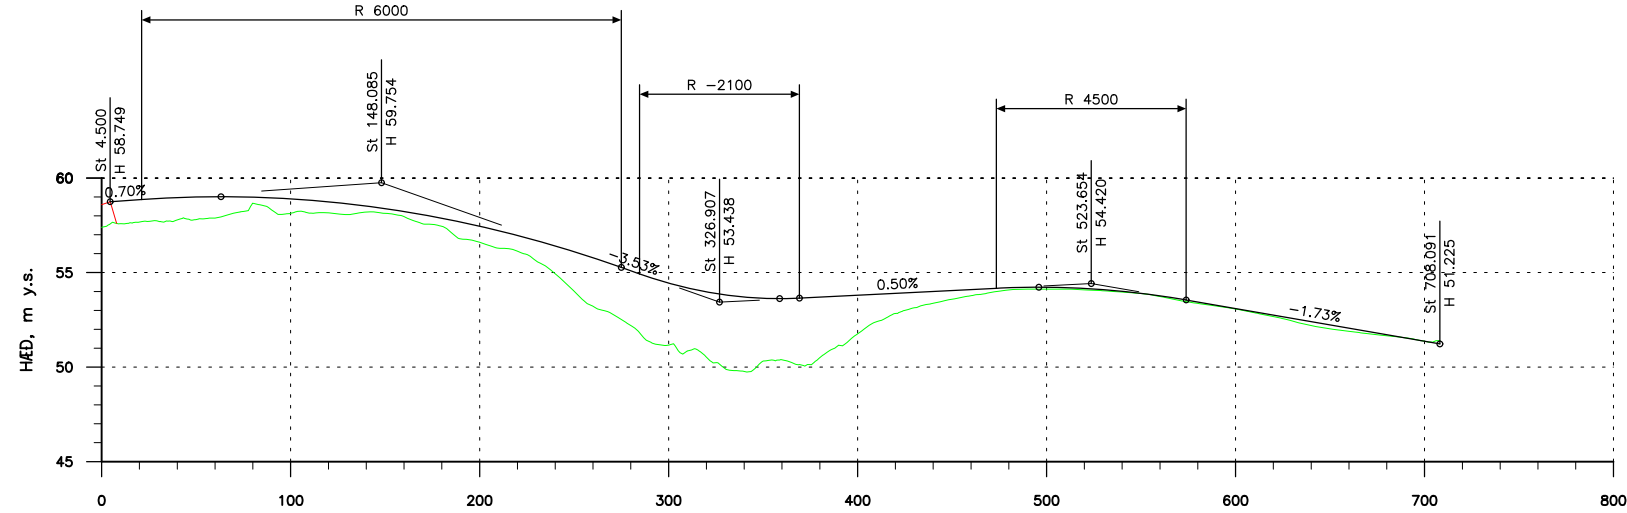



Fjarðarheiði

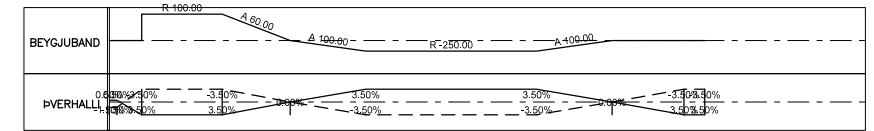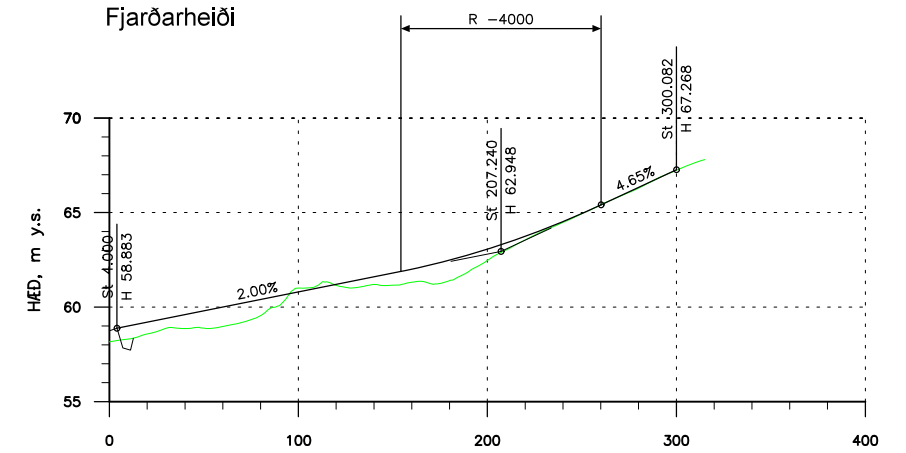

Borgarfjarðarvegur til suðurs

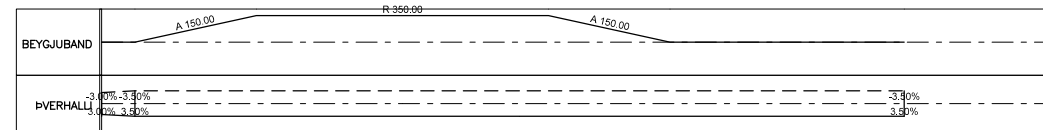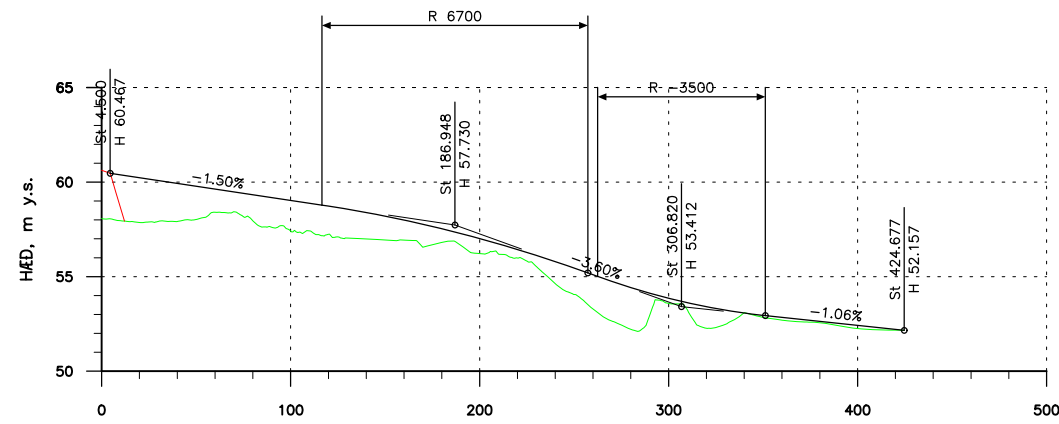

Steinholt, heimreið

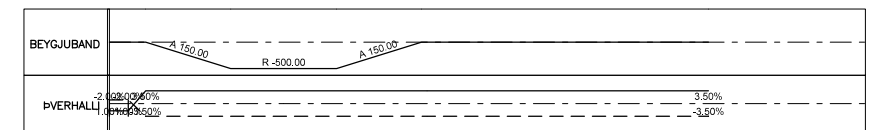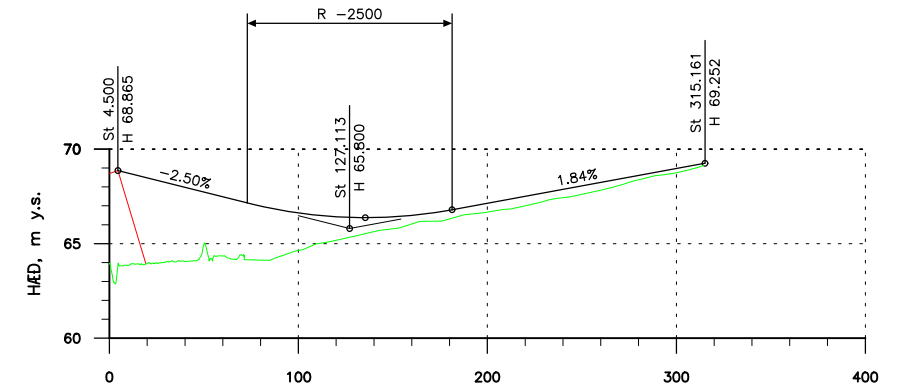


Verknúmer 1.741.237

Útg.	Breyting	Dags.	Nafn

Vegagerðin	
Mælikvarði	Hannað VJ
1:4 000	Teknað VJ
	Yfirfarið -
Blástaðir A3	Samþykkt -

FJARÐARHEIÐARGÖNG	
FLJÓTSDALSHÉRAÐ, NORÐURLEIÐ	
HLIÐARVEGIR	
LANGSNIÐ	

Dags.	07.02.2022
Útbærn.	
Vegnr.	93
Hönnunartg.	
Formönnun	
Telkn. nr.	D313
Útg.	A

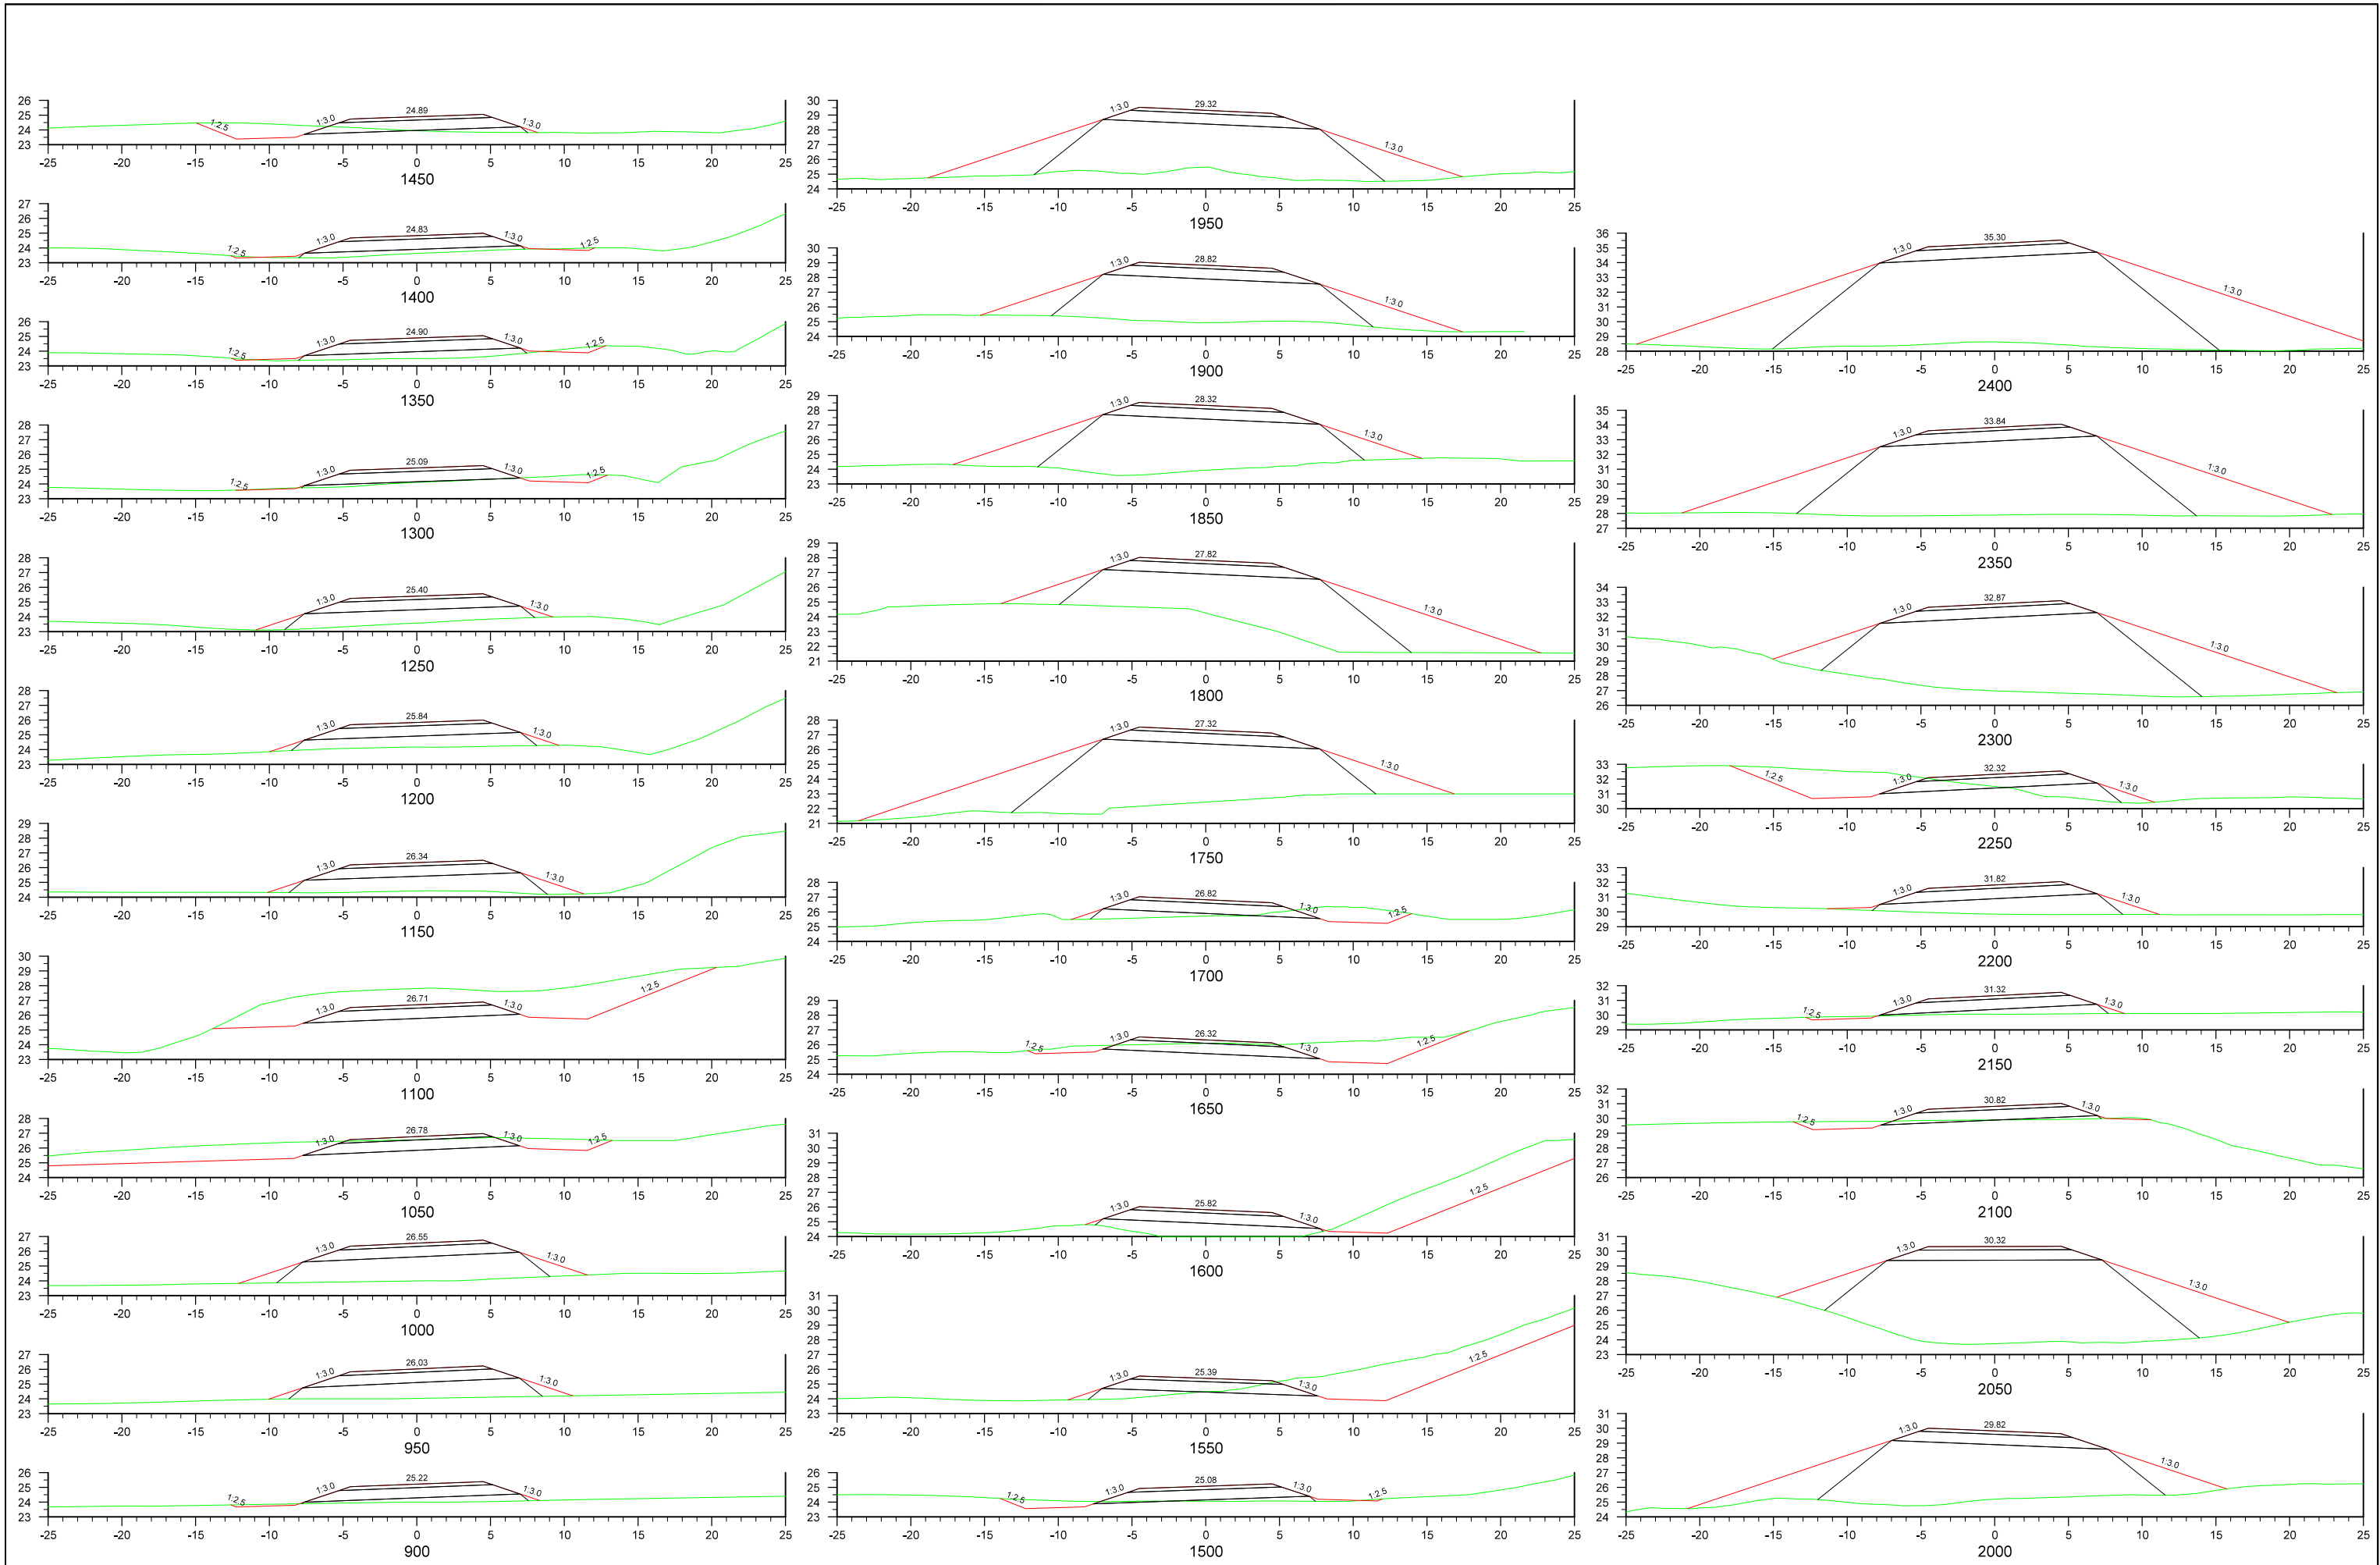


Verknumur 1.741.237


Utg.	Breyting	Dags.	Nafn


Vegagerðin	
Málkvarði 1:400	Hannað VJ
	Teknað VJ
	Yfirfarð GE
Blástaðir A3	Samþykkt -

FJARDARHEIÐARGÖNG	
FLJÓTSDALSHÉRAÐ, NORÐURLEIÐ	
ÞVERSNIÐ	
BLAD 1	

Dags:	07.02.2022
Útböðnr.:	
Vegnr.:	93
Hönnunartíð Fornöfnun	
Tekn. nr. U320	
Utg.	A

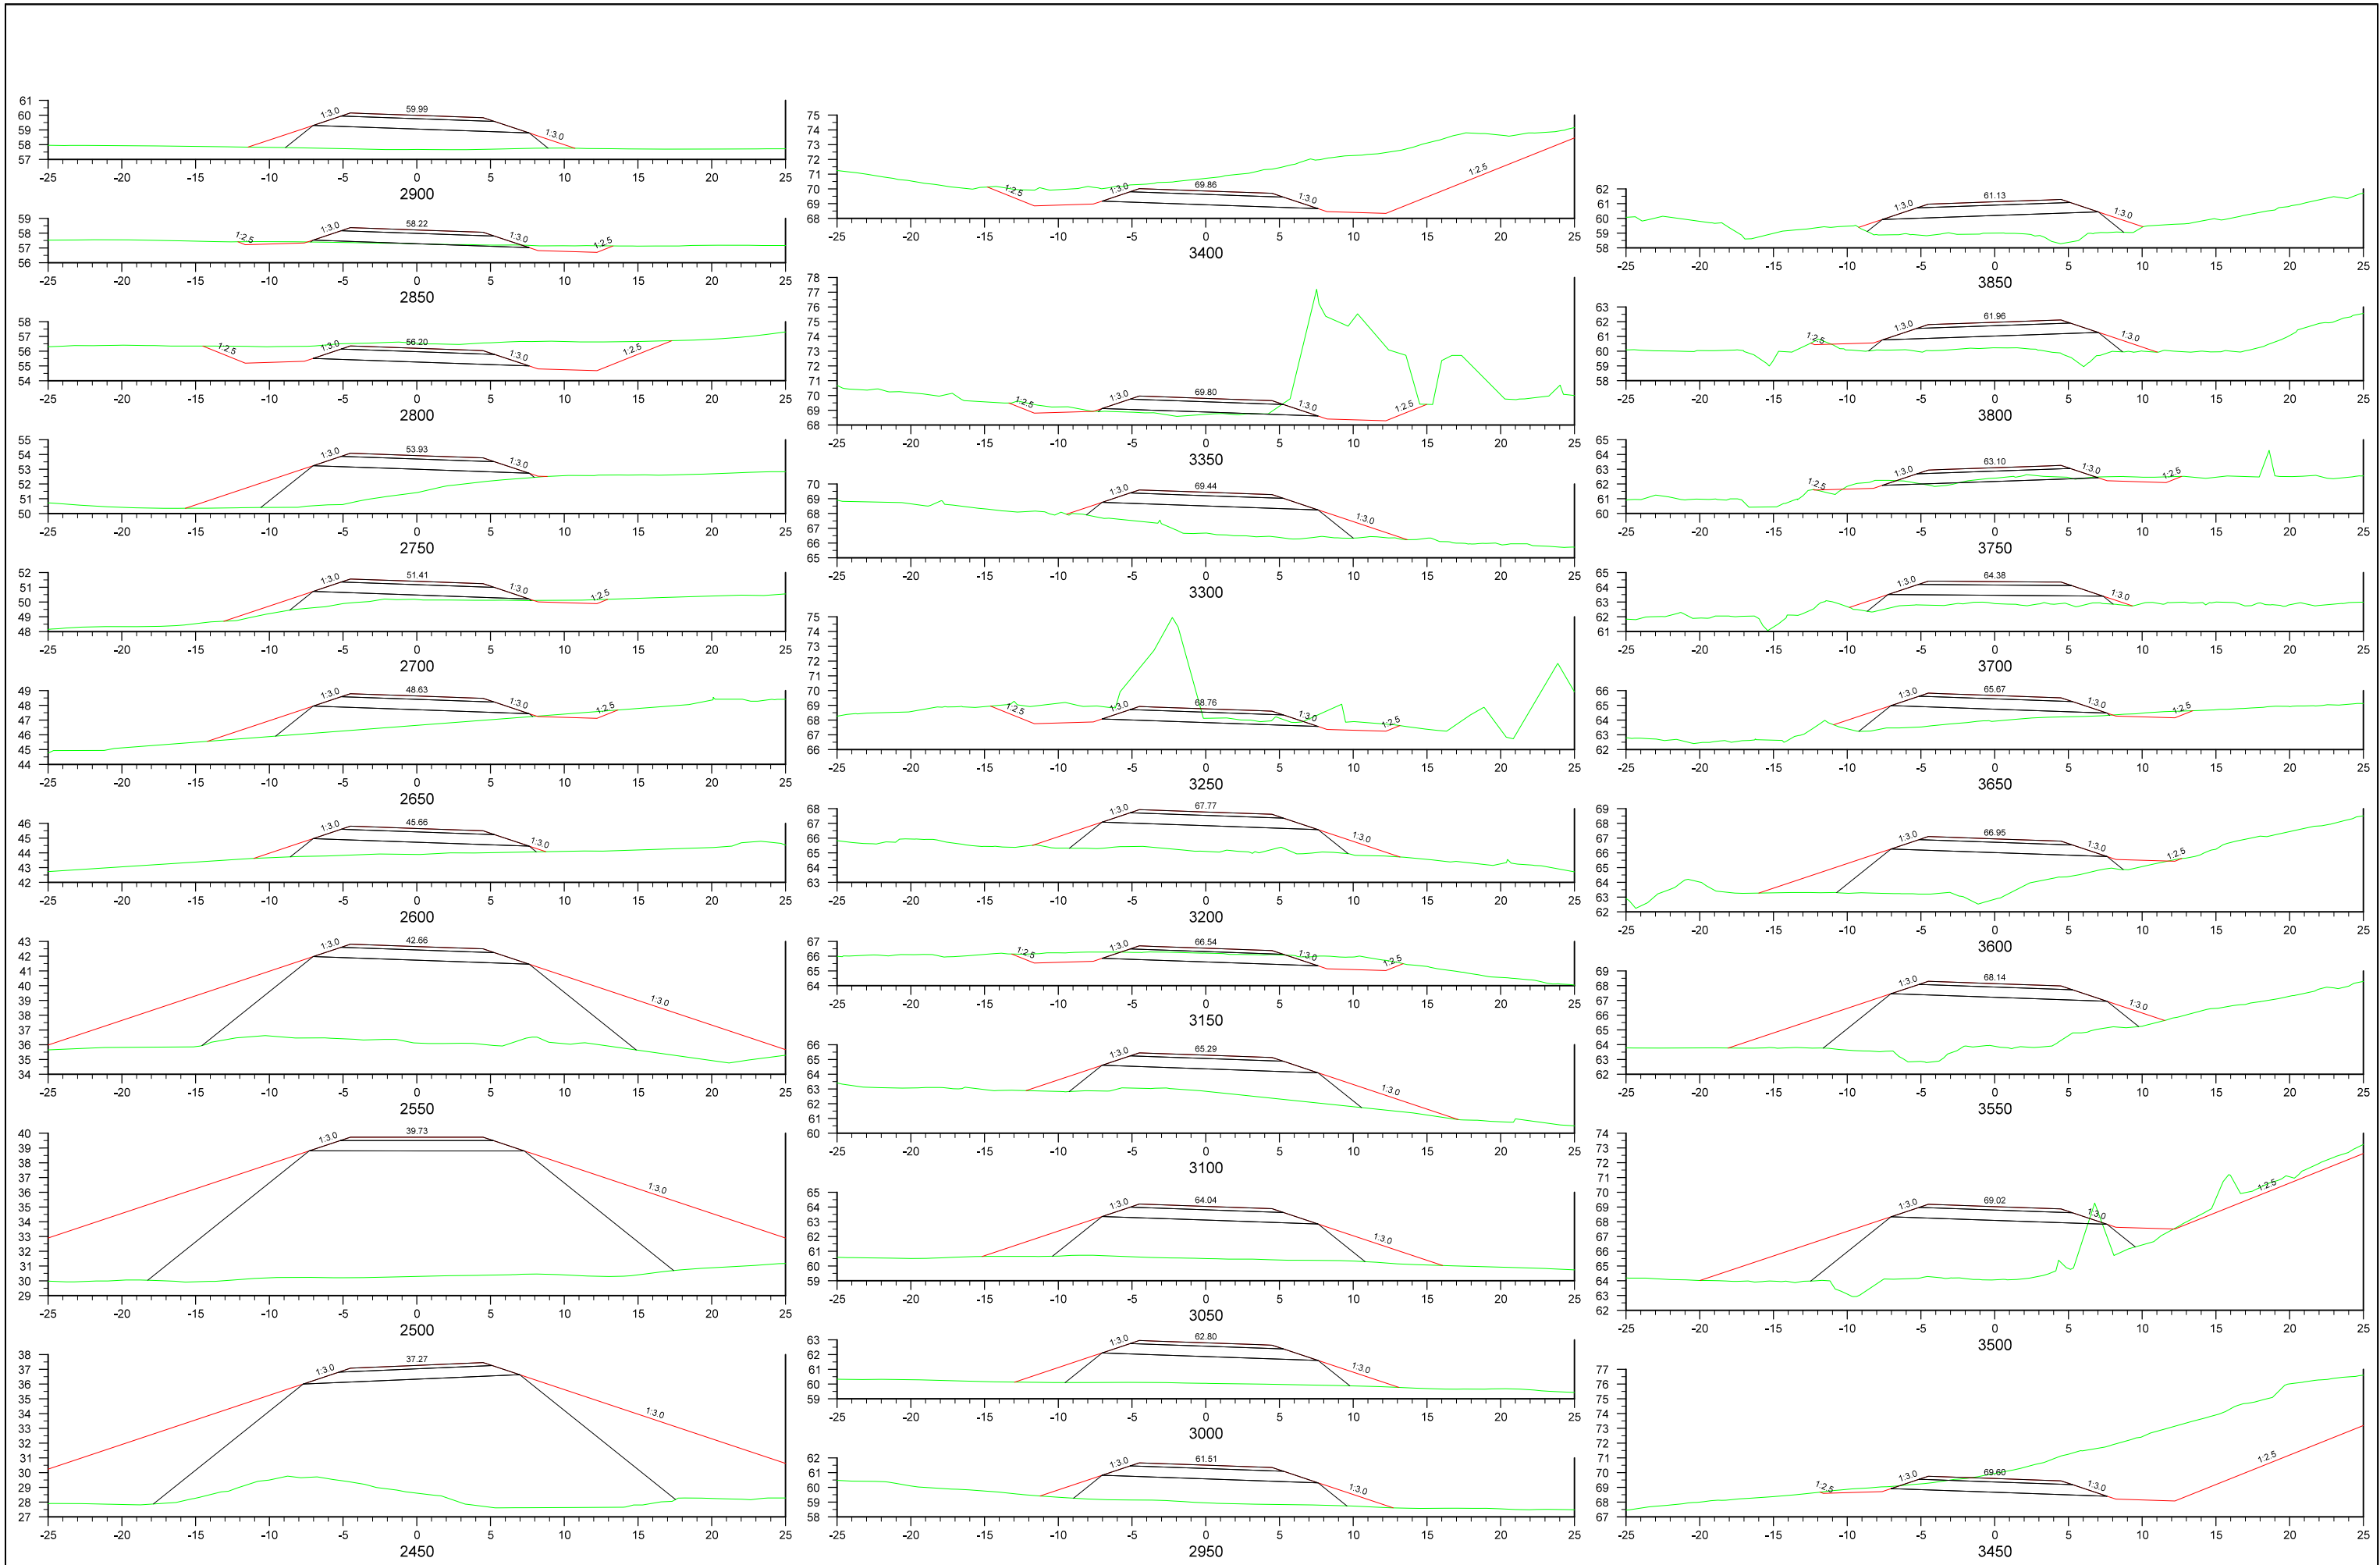

 MANNVIT Verkefnumer 1.741.237	Útg. Breyting	Dags.	Nafn	Vegagerðin Málkvörð 1:400 Blaðstærð A3	FJARÐARHEIÐARGÖNG FLJÓTSDALSHÉRAÐ, NORÐURLEIÐ ÞVERSNIÐ BLAD 2	Útg. 07.02.2022
						Útböðnr.
						Vegr. 93
						Hönnunartíð Fornöfnun
						Tekn. nr. U321
						Útg. A

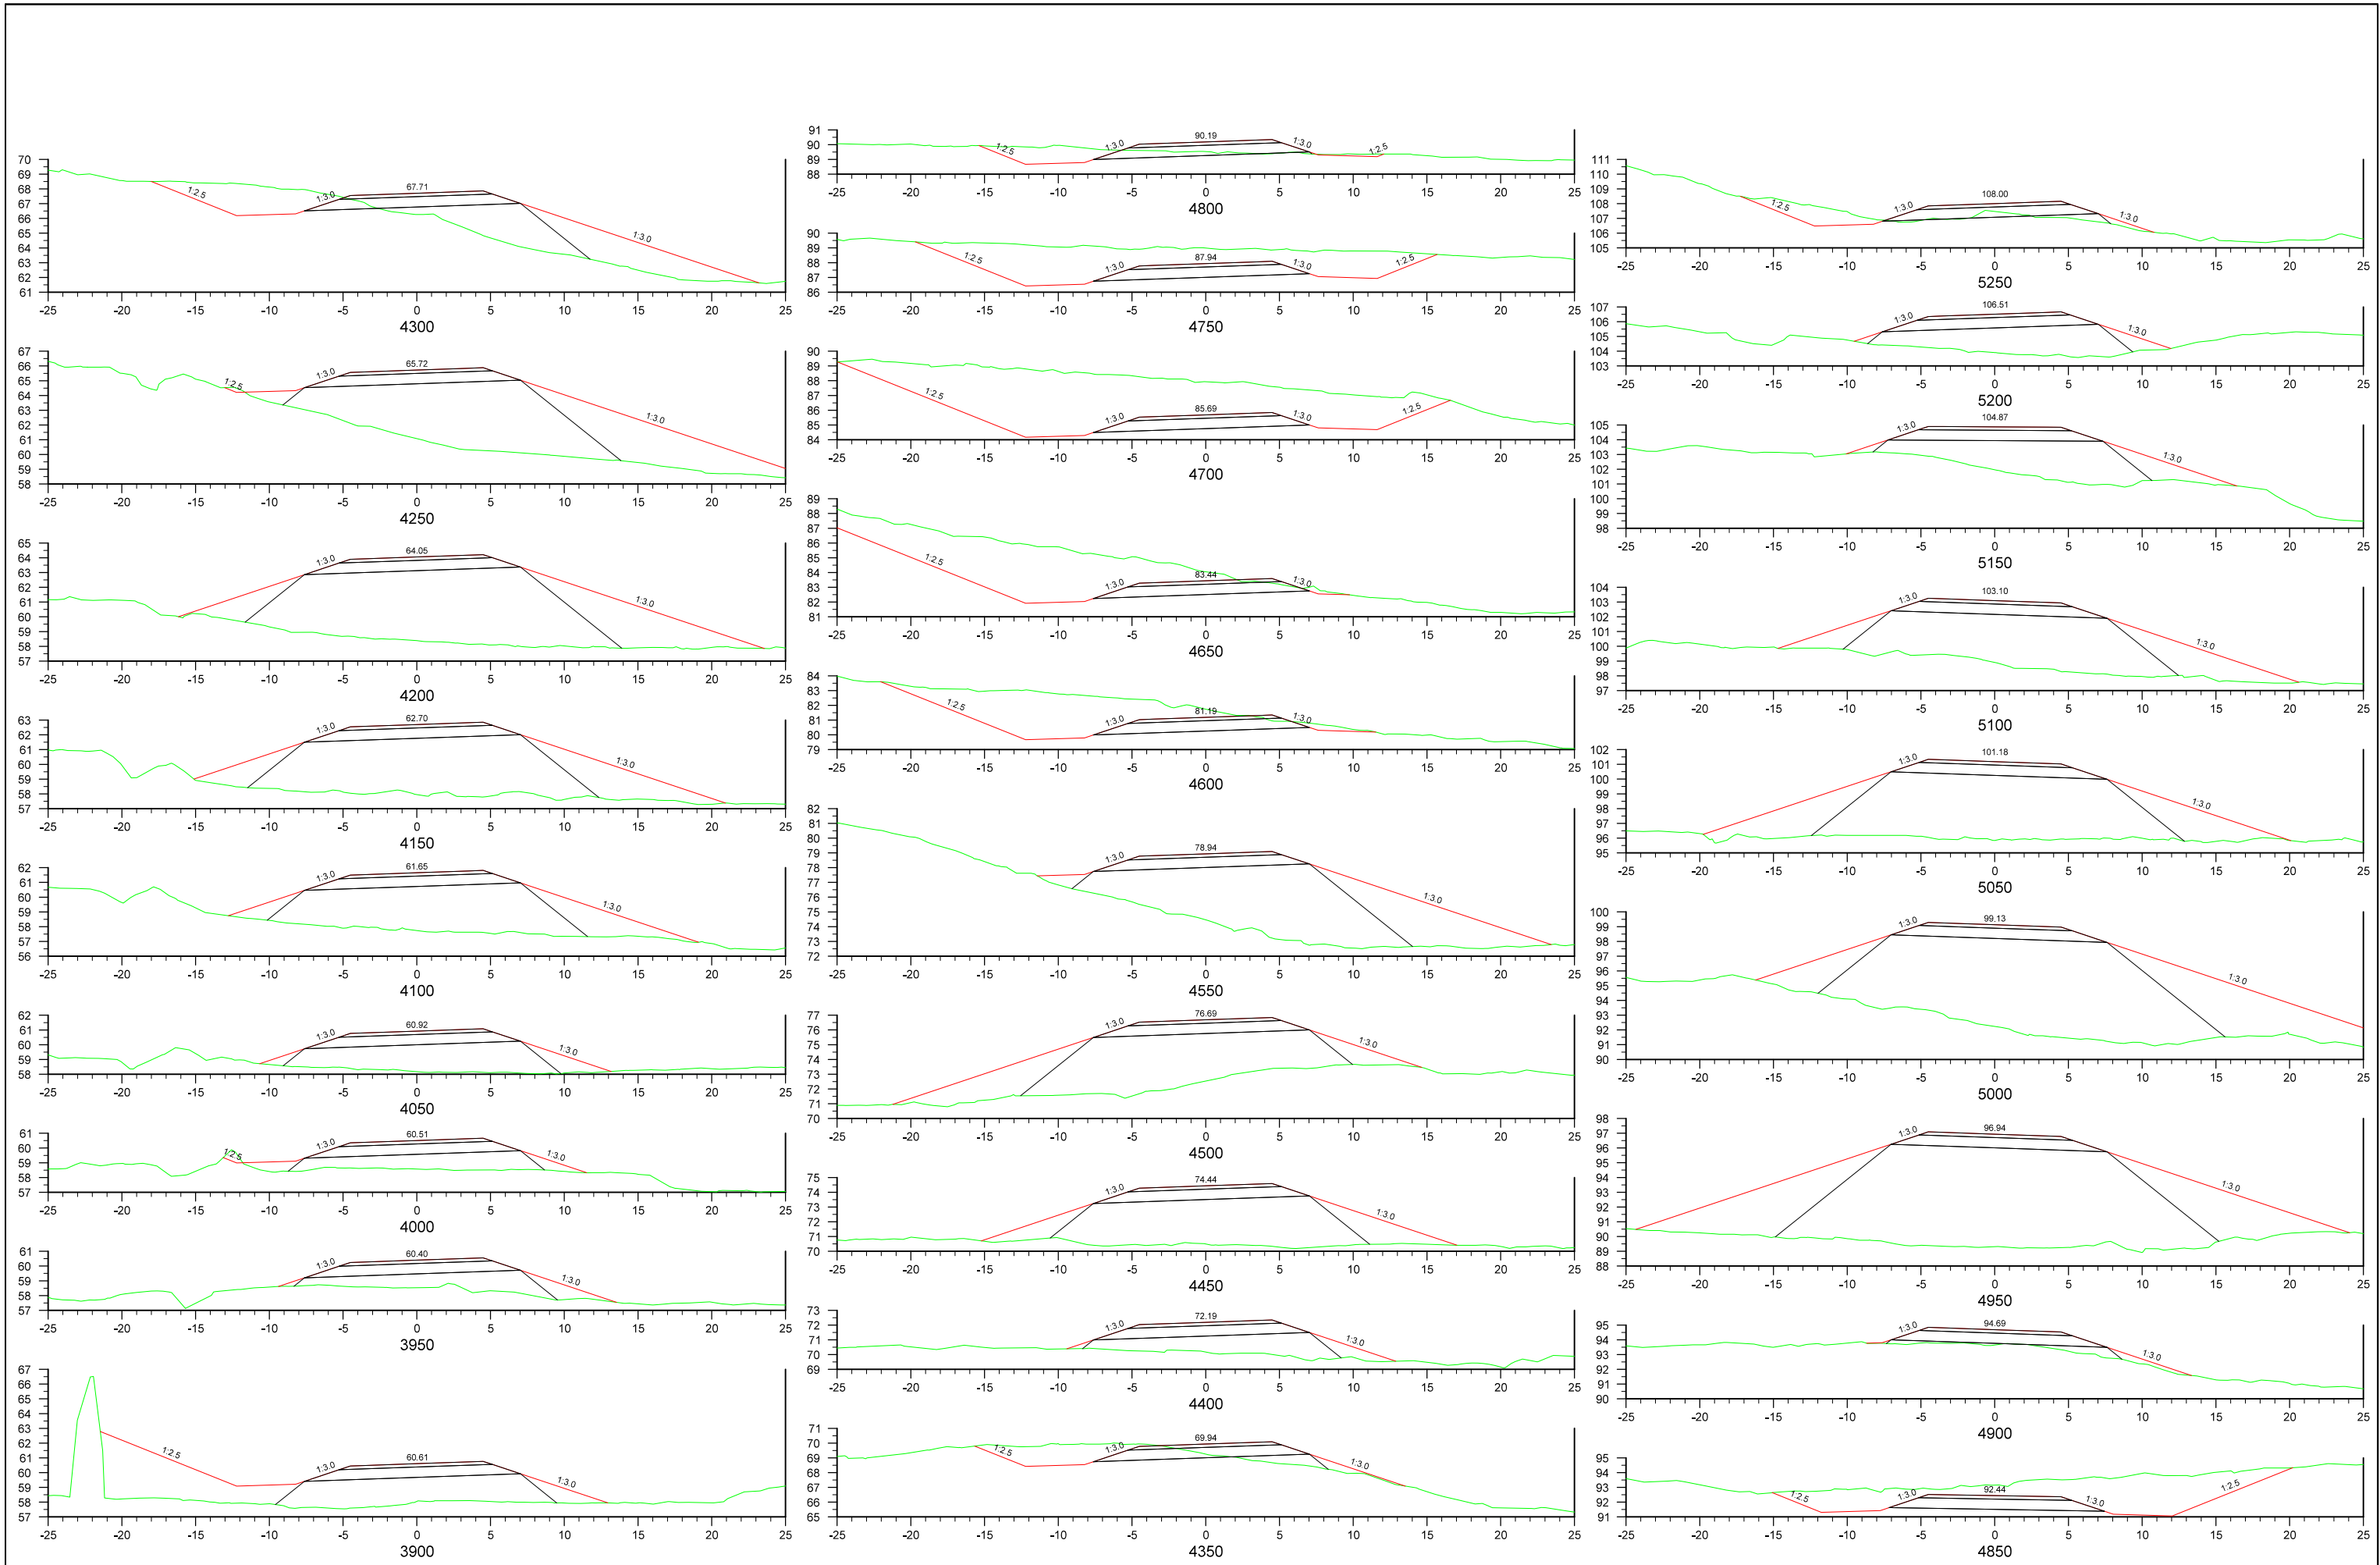



Utg.	Breyting	Dags.	Nafn



	Málkvæði	Hannað	VJ
	1:400	Teknað	VJ
		Yfirfarð	GE
	Blástaðir	A3	Samþykkt


FJARDARHEIÐARGÖNG FLJÓTSDALSHÉRAÐ, NORÐURLEIÐ	
ÞVERSNIÐ BLAD 3	

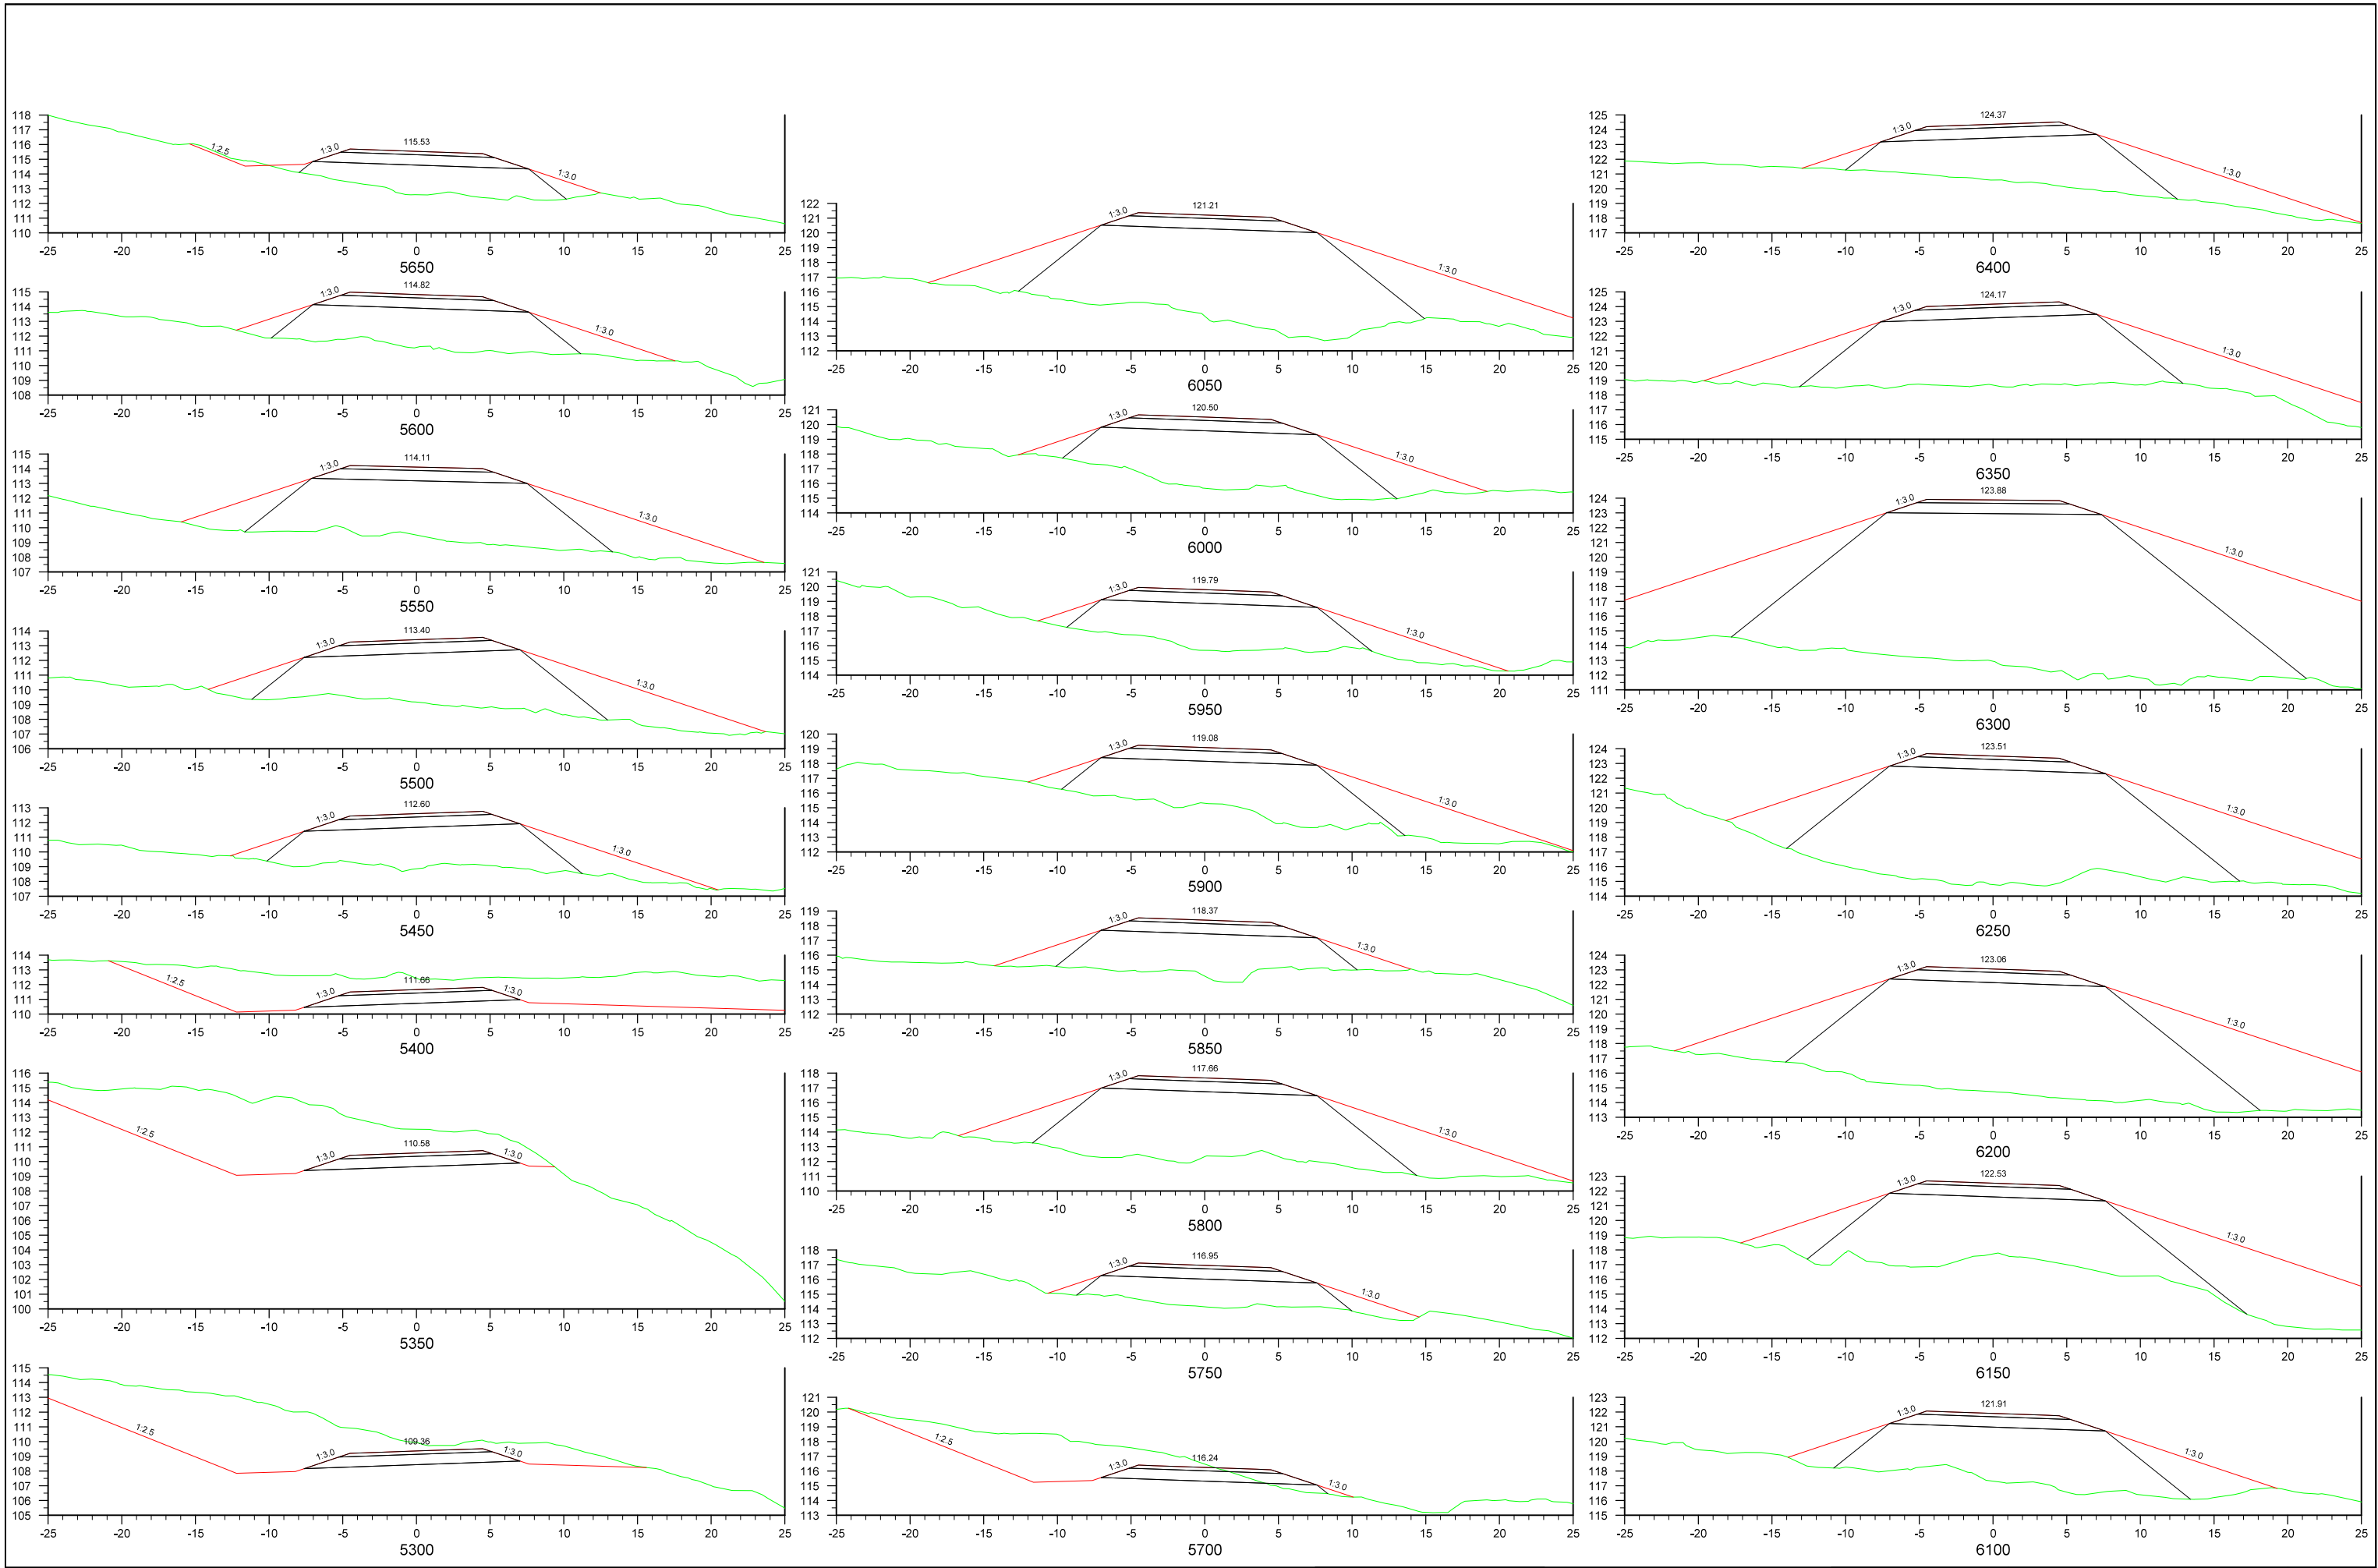
Dags.	07.02.2022
Útbodnr.	
Vegnr.	93
Hönnunartíð	Förmönnun
Telkn. nr.	U322
Utg.	A


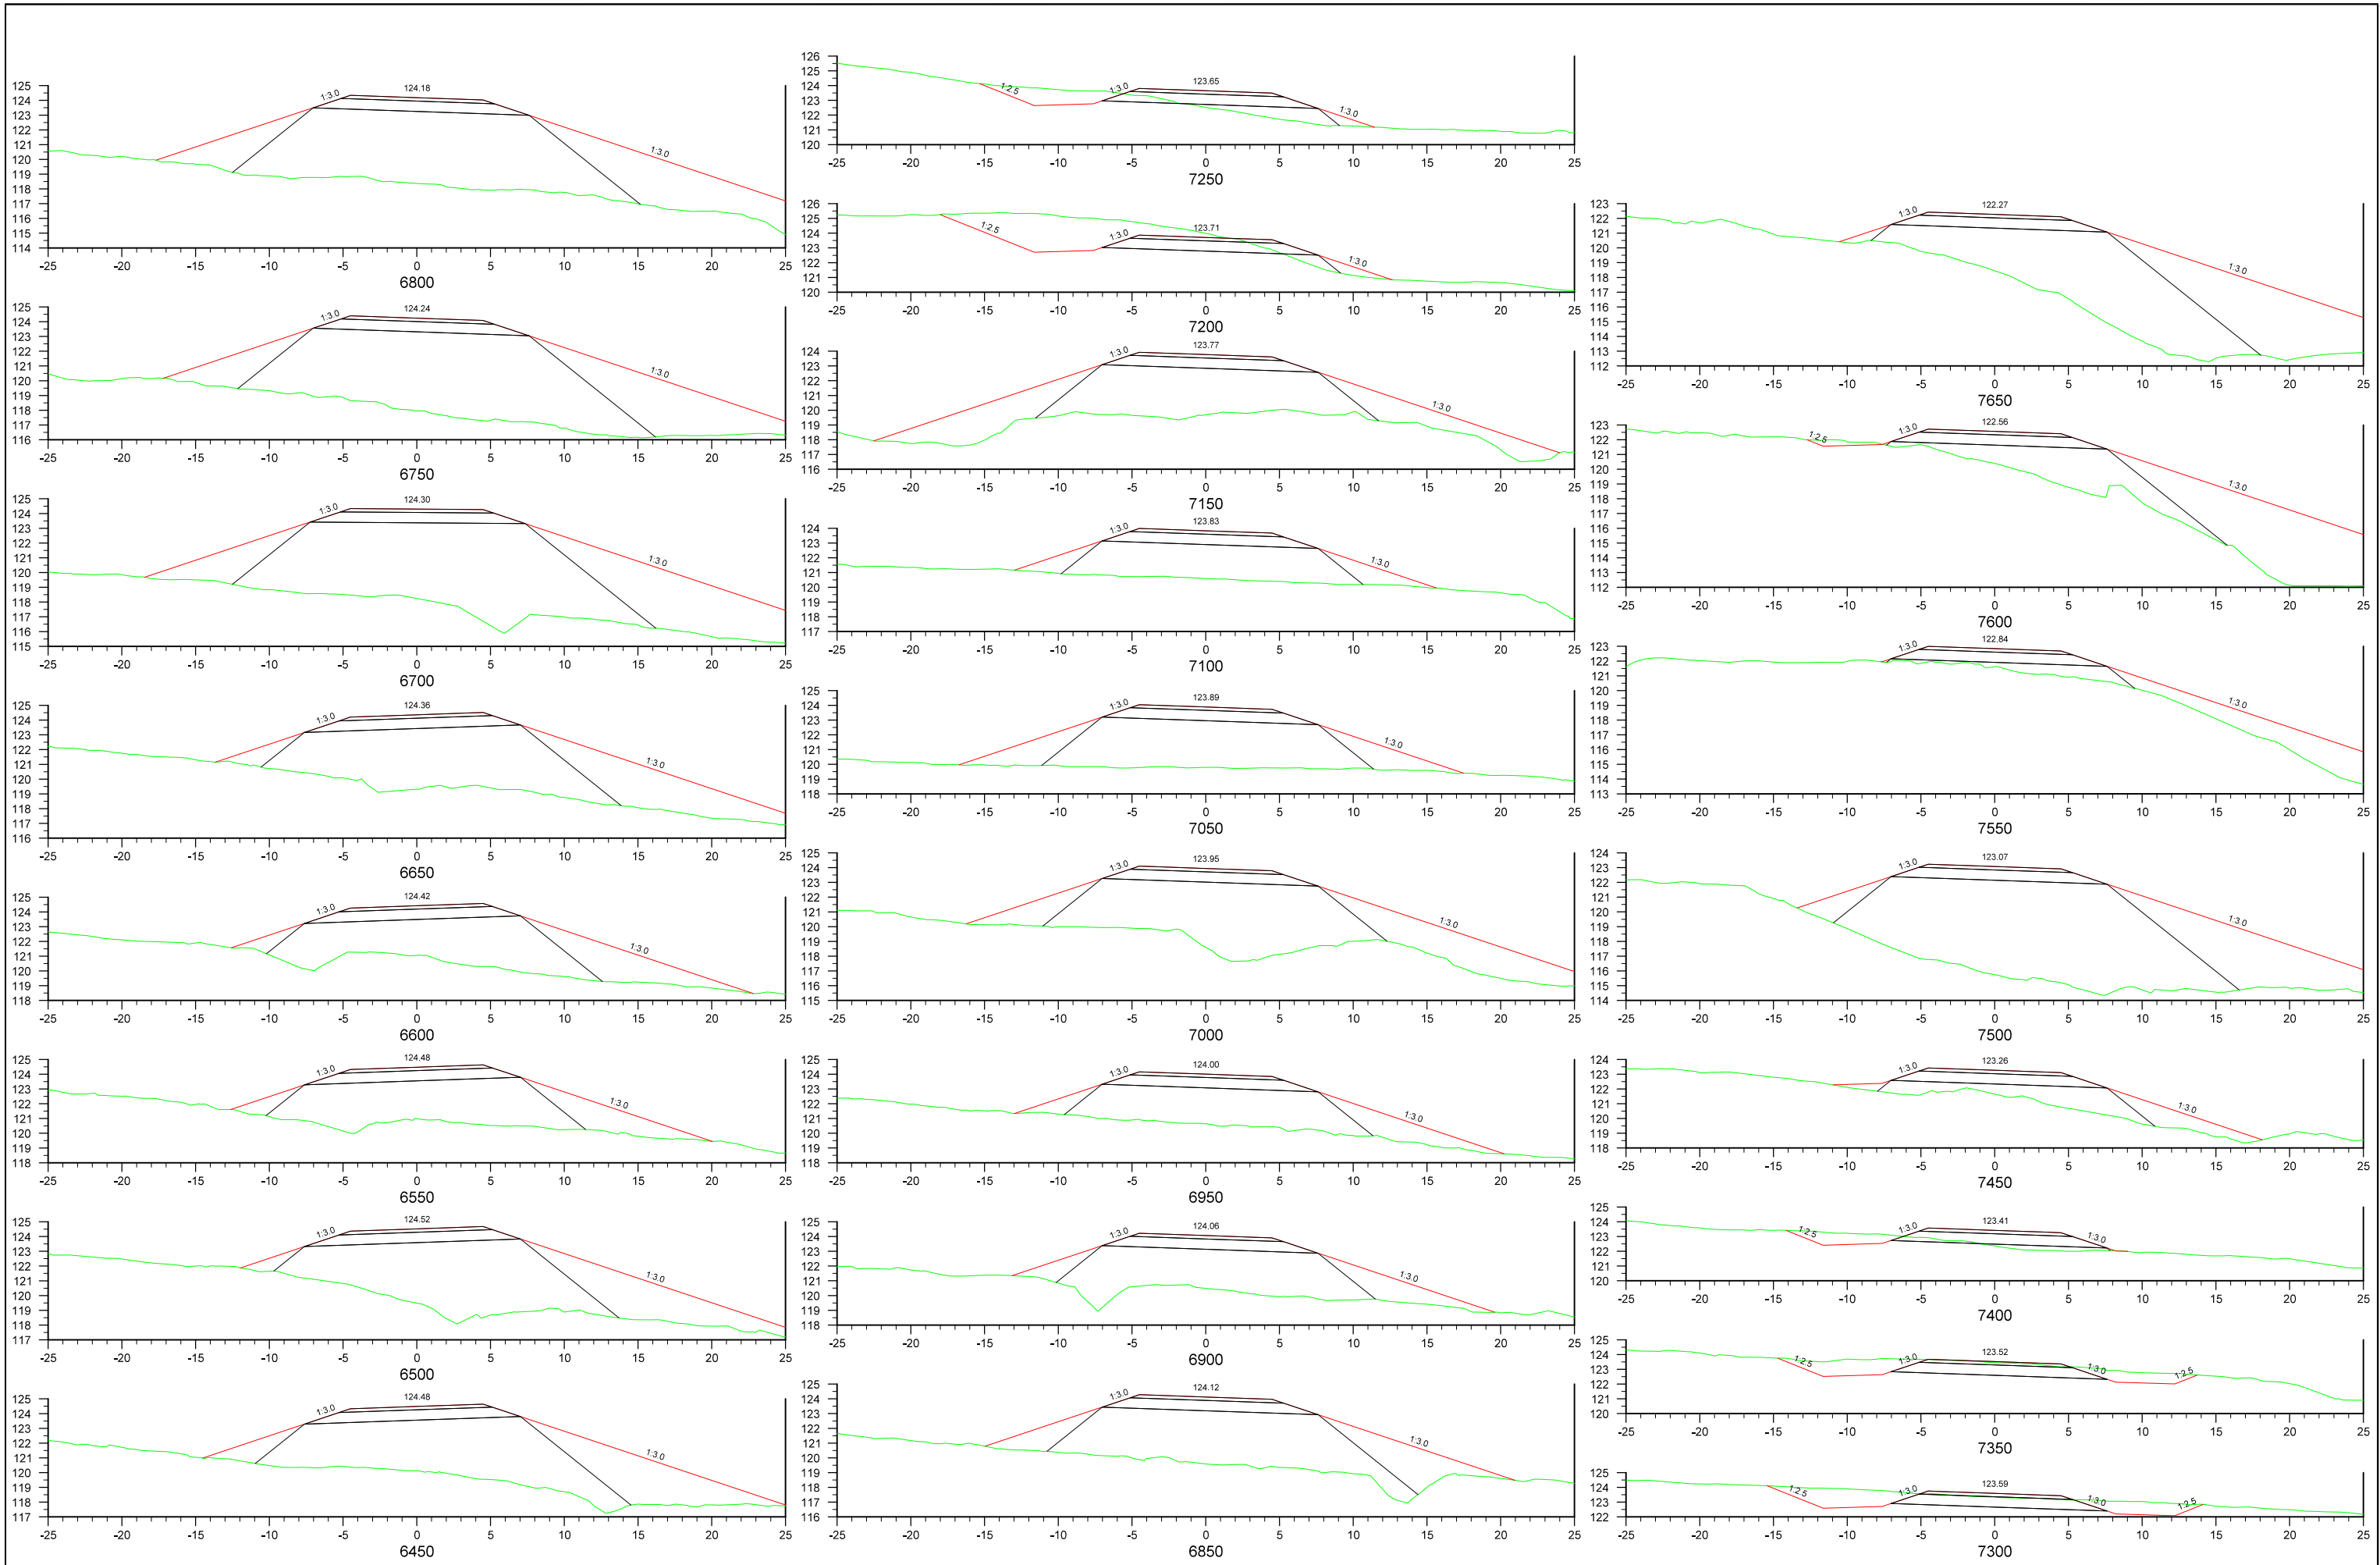




 MANNVIT Verknúmer 1.741.237	Útg. Breyting	Dags.	Nafn	 Vegagerðin Matkvarði 1:400 Hannað VJ Teiknað VJ Yfirfarið GE Blaðstærð A3 Samþykkt -	FJARÐARHEIÐARGÖNG FLJÓTSDALSHÉRAÐ, NORÐURLEIÐ		Dags. 07.02.2022	
					Vegnr. 93	ÞVERSNIÐ BLAD 5		Útbodnr.
						Hönnunartíð Formönnun		Vegnr.
						Útg. U324		Útg. A

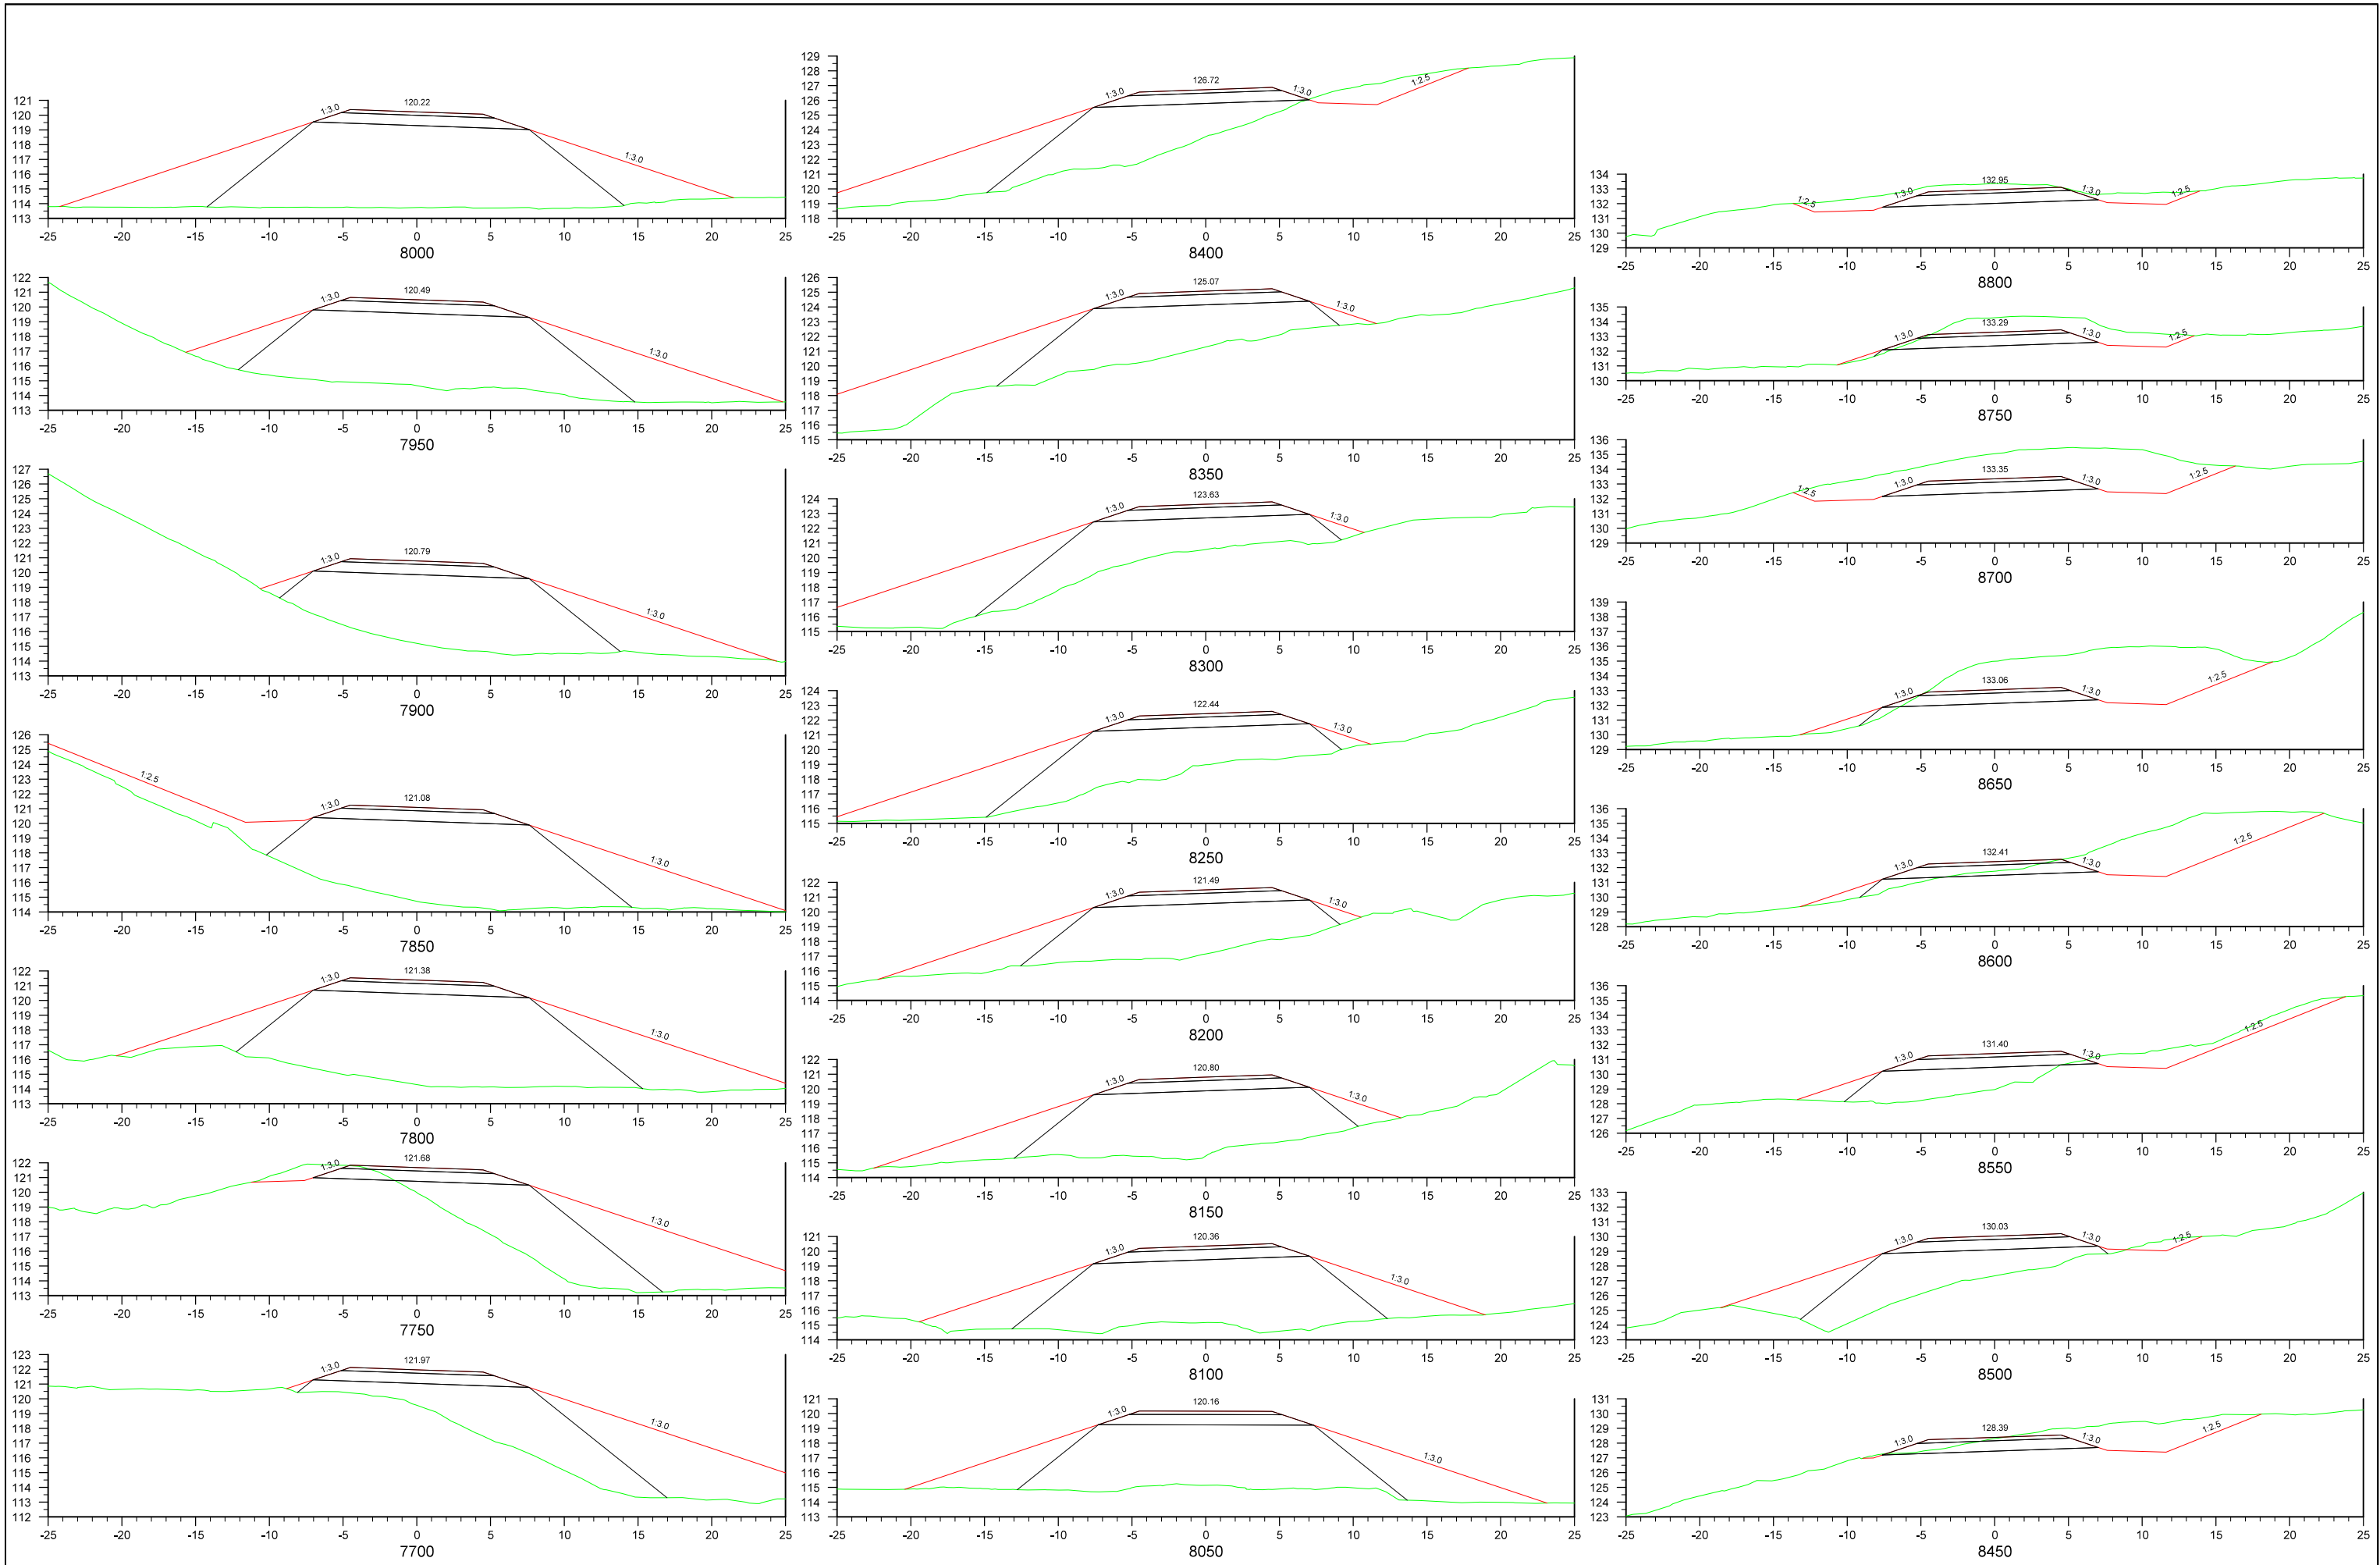

 MANNVIT Verðnúmer 1.741.237	Utg. Breyting	Dags.	Nafn	Vegagerðin Matarkvæði 1:400 Blaðstærð A3	FJARÐARHEIÐARGÖNG FLJÓTSDALSHÉRAÐ, NORÐURLEIÐ ÞVERSNIÐ BLAÐ 6	Utg. 07.02.2022
						Útbærn.
						Vegr. 93
						Hönnunartíð Formönnun
						Telkn. nr. U325
						Utg. A

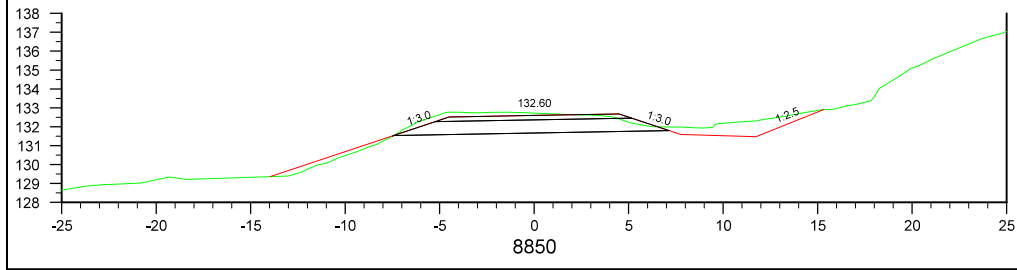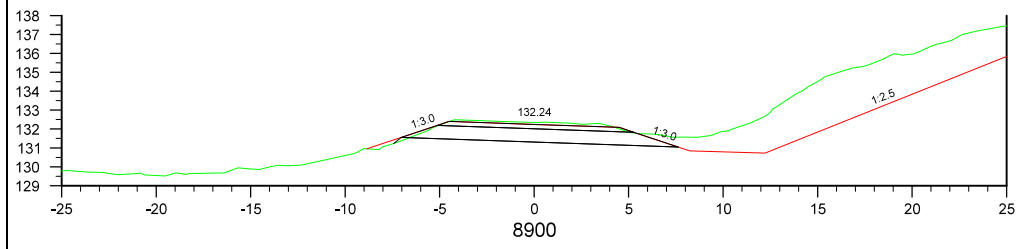













Verknumur 1.741.237

Útg.	Breyting	Dags.	Nafn

Vegagerðin	
Mælikvarði 1:400	Hannað VJ
	Teknað VJ
	Yfirfarið GE
Bláskautið A3	Samþykkt -

FJARÐARHEIÐARGÖNG FLJÓTSDALSHÉRAÐ, NORÐURLEIÐ	
ÞVERSNIÐ BLAÐ 7	

Dags.	07.02.2022
Útbodnfr.	
Vegnr.	93
Hönnunartg. Formönnun	
Tekn. nr. U326	Útg. A

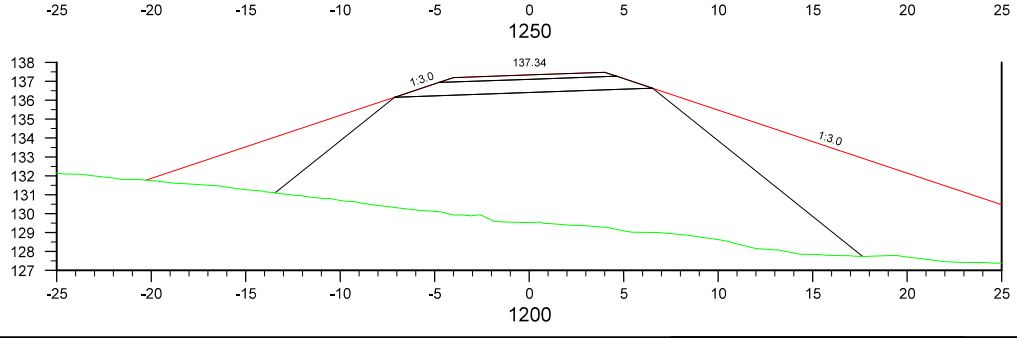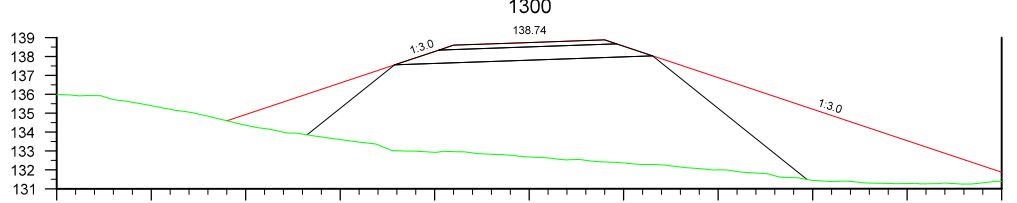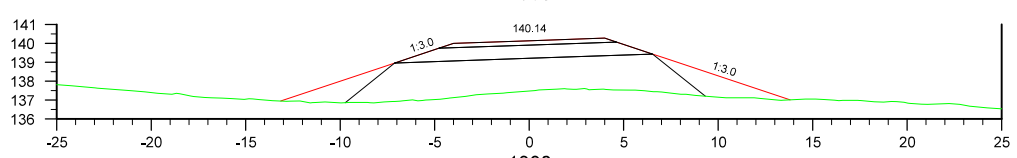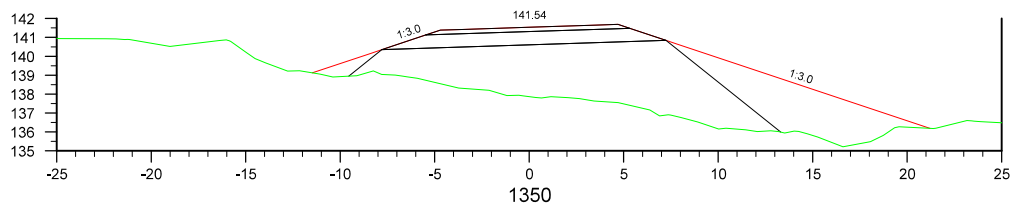 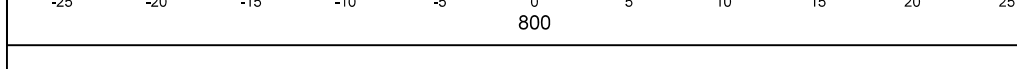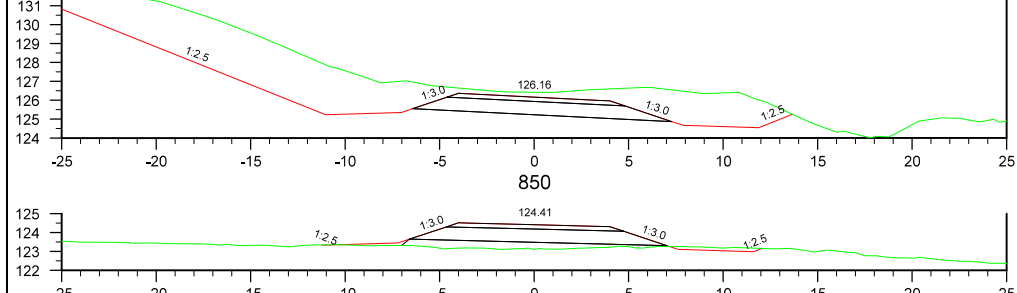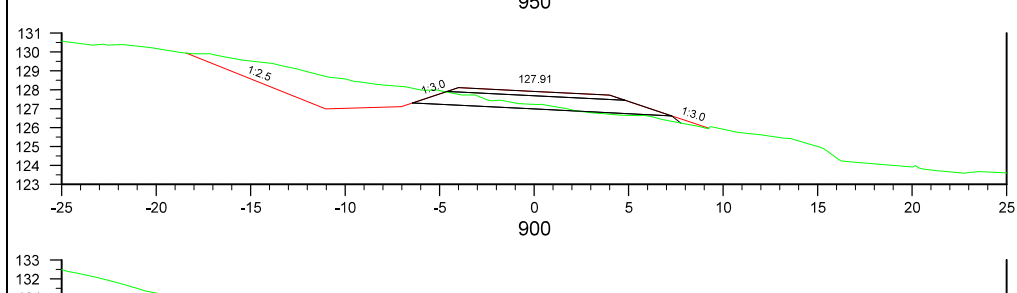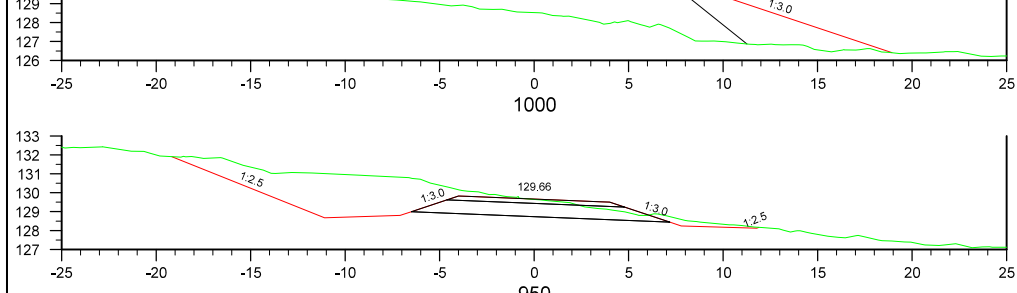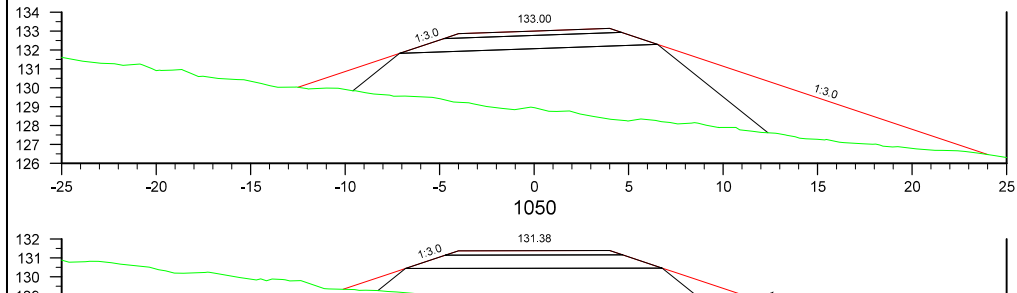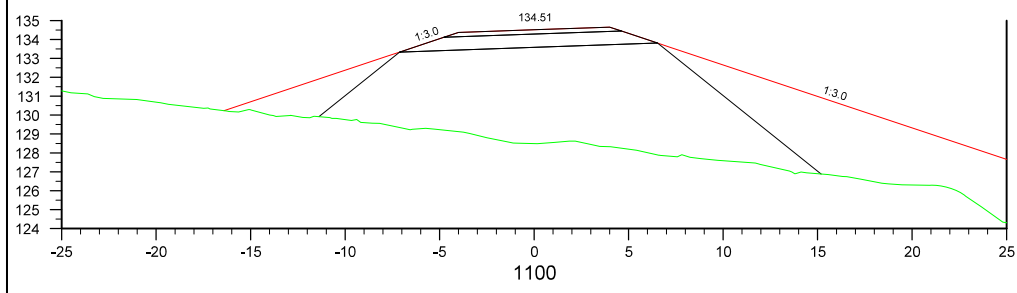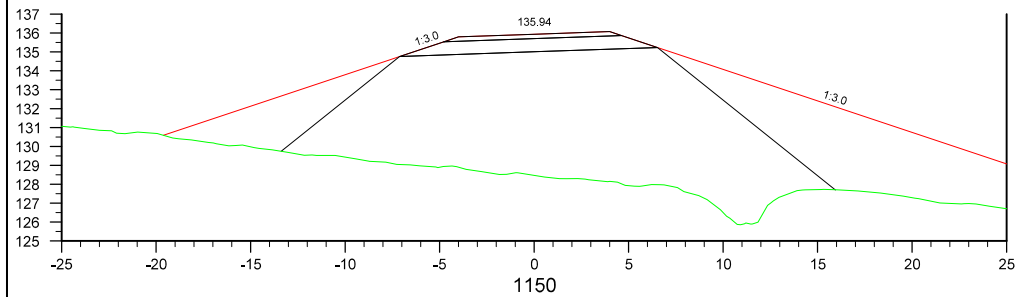

Verknumur 1.741.237

Útg.	Breyting	Dags.	Nafn

Vegagerðin	
Mælikvarði	Hannað VJ
1:400	Teknað VJ
	Yfirfarið GE
Blástaðir A3	Samþykkt -


FJARDARHEIÐARGÖNG
 FLJÓTSDALSHÉRAÐ, NORÐURLEIÐ
 SEYÐISFJARDARVEGUR, ÞVERSNIÐ
 BLAÐ 1

Dags.	07.02.2022
Útbodnr.	
Vegr.	93
Hönnunartíð Fornöfnun	
Telkn. nr.	U327
Útg.	A



Landmælingar: Vegagerðin
 Hnitakerfi: ISN93 Hæðarkerfi: Landshæðarínet
 Loftmyndataka og myndmæling: Loftmyndir ehf.
 Kortagerð: Vegagerðin

Láréttur kvartí á langsníði og á grunnmynd
 1:4000 á A3 blaði
 0 25 50 75 100 m

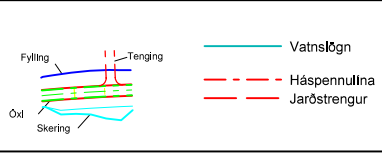


Verkunúmer 1.741.237

Útg.	Breyting	Dags.	Nafn

Vegagerðin		
Mælikvarði	Hannað	VJ
1:5000	Teknað	VJ
	Yfirfarð	GE
Bladstærð	Samþykkt	-
A3		


FJARÐARHEIÐARGÖNG	
SEYÐISFJÖRÐUR	
TILLAGA S-I	
GRUNNMYND	

Dags.	07.02.2022
Útbærnr.	
Vegnr.	93
Hönnunartíð	Fornöfnun
Tekn. nr.	D401
Útg.	A

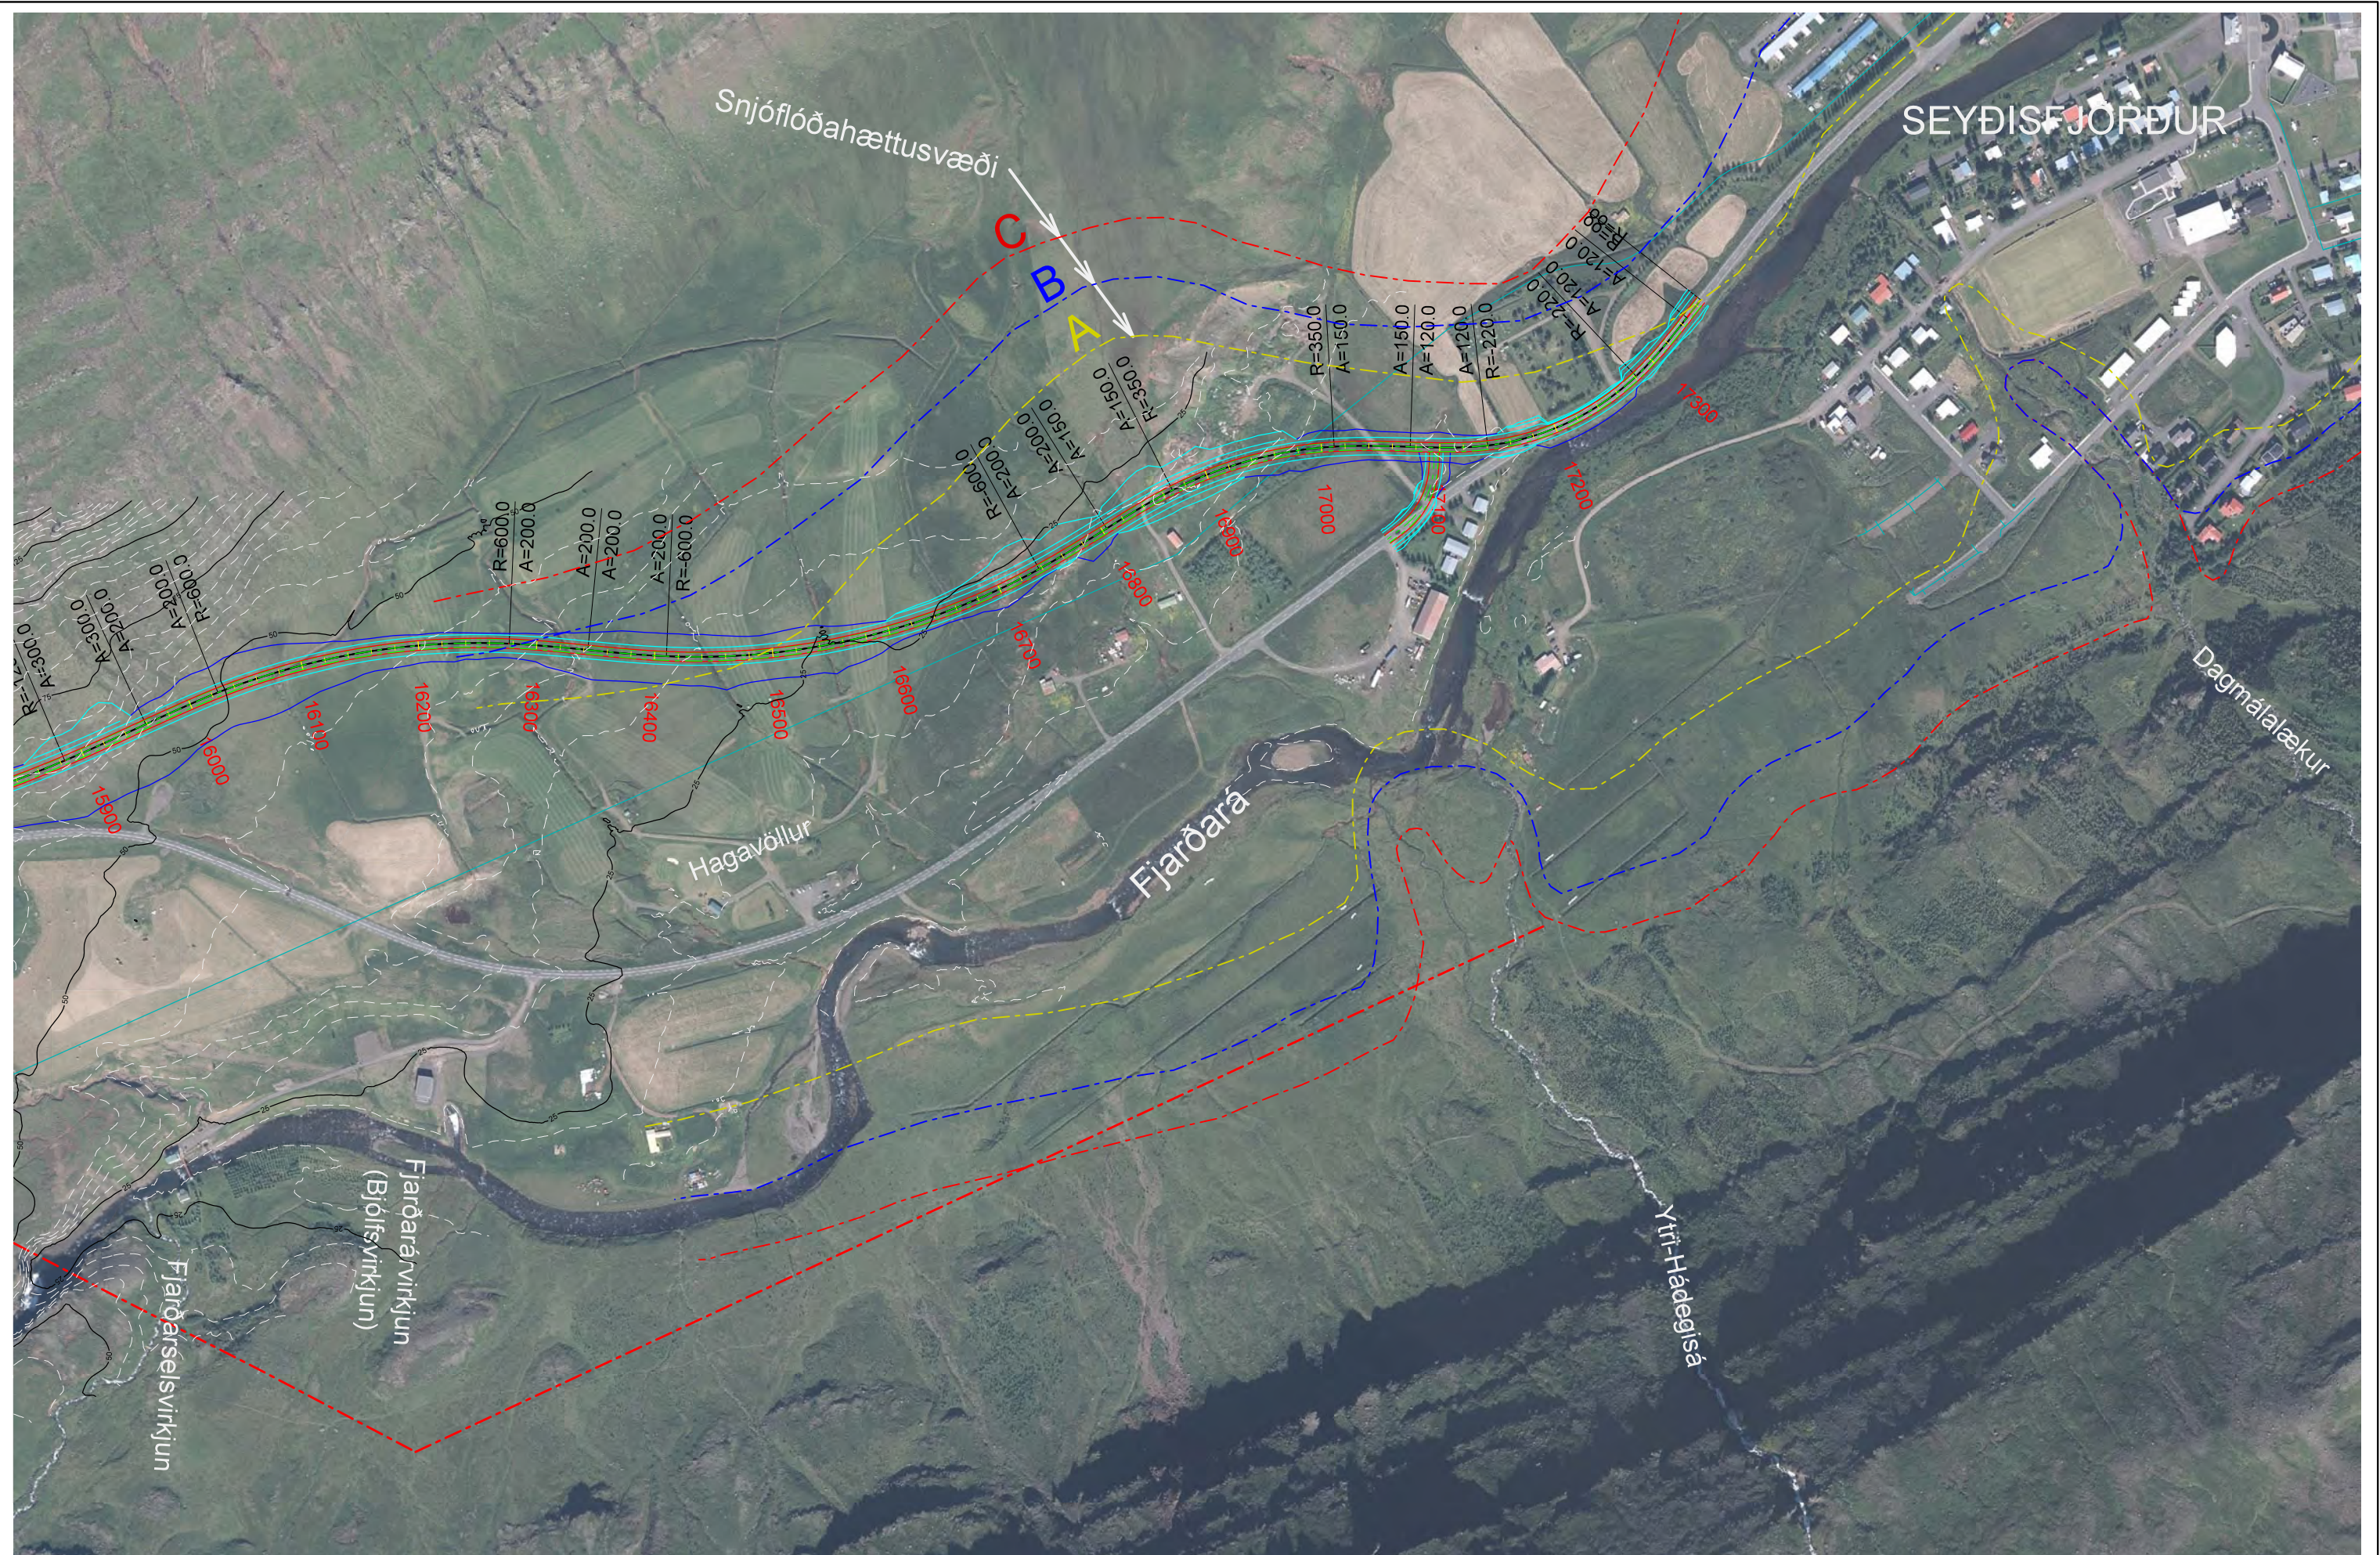

Landmælingar: Vegagerðin
 Hnitakerfi: ISN93 Hæðarkerfi: Landshæðarnet
 Loftmyndadata og myndmæling: Loftmyndir ehf.
 Kortageró: Vegagerðin

Láréttur kvarði á langeroði og á grunnmynd
 1:4000
 á A3 blaði
 0 25 50 75 100 m

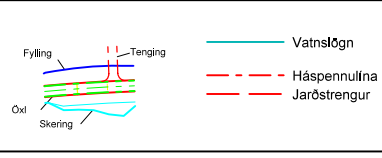


Verkunúmer 1.741.237

Útg.	Breyting	Dags.	Nafn


Vegagerðin	
Mælikvarði 1:5000	Hannað VJ
	Teknað VJ
	Yfirfarð GE
Bladstærð A3	Samþykkt -

FJARÐARHEIÐARGÖNG
 SEYÐISFJÖRÐUR
 TILLAGA S-I
 GRUNNMÝND

Dags.	07.02.2022
Útbærn.	
Vegrn.	93
Hönnunartg Formönnun	
Telkn. nr. D402	
Útg.	A

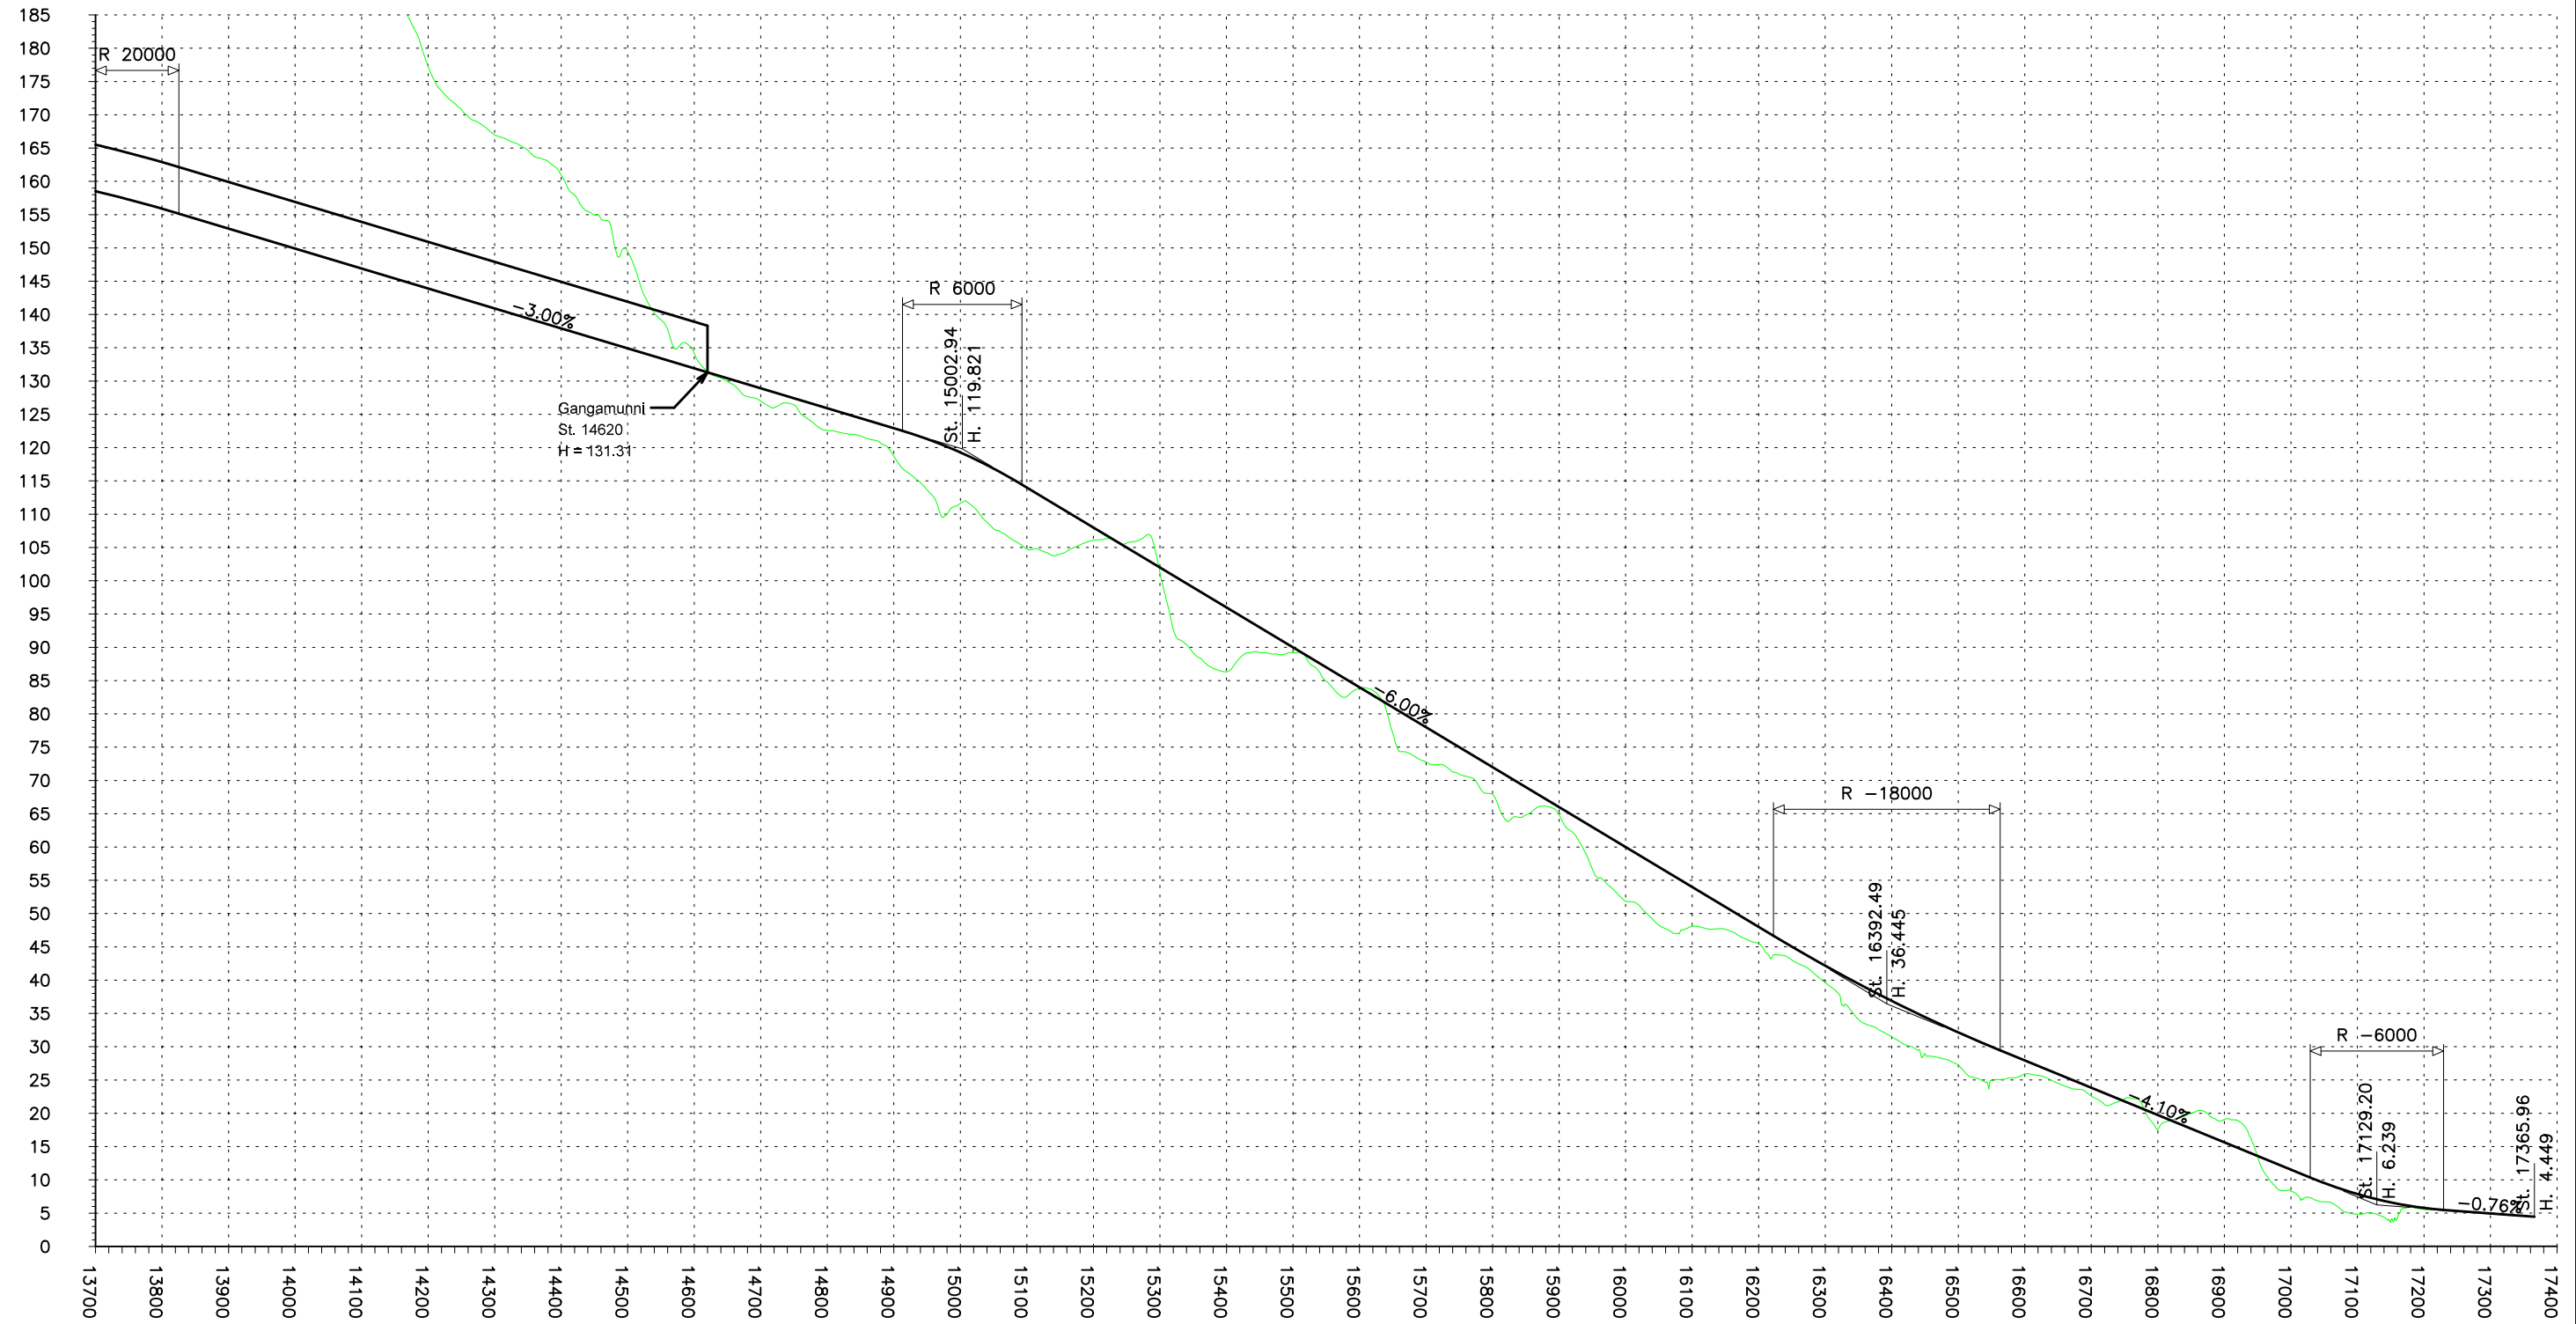

BEYGJUBAND	R -12000	A 250	R 650	A 250	A 175	R -400	A 175	A 200	R 600	A 200	A 300	R -1200	A 300	A 200	R 600	A 200	A 200	R -600	A 200	A 150	R 350	A 150	A 120	R -220	A 120
ÞVERHALLI	3.0%	3.0%	3.0%	3.0%	3.0%	5.5%	4.0%	4.0%	4.0%	3.5%	3.5%	4.0%	4.0%	4.0%	4.0%	4.0%	4.0%	4.0%	4.0%	6.0%	6.0%	4.0%	4.0%	3.5%	3.5%
	3.0%	3.0%	3.0%	3.0%	3.0%	5.5%	4.0%	4.0%	4.0%	3.5%	3.5%	4.0%	4.0%	4.0%	4.0%	4.0%	4.0%	4.0%	4.0%	6.0%	6.0%	4.0%	4.0%	3.5%	3.5%



MANNVIT
Verkunúmer 1.741.237

Útg.	Breyting	Dags.	Nafn























Vegagerðin

Mælikvarði 1:10000	Hannað VJ	Táknað VJ	Yfirfarð GE	Blástaðaró A3	Samþykkt -
-----------------------	--------------	--------------	----------------	------------------	---------------

FJARÐARHEIÐARGÖNG
SEYÐISFJÖRÐUR

TILLAGA S-I
LANGSNÍÐ

Dags. 07.02.2022
Útsöðn.
Vegnr. 93
Hönnunartíð Förönnun
Telkn. nr. D410
Útg. A

 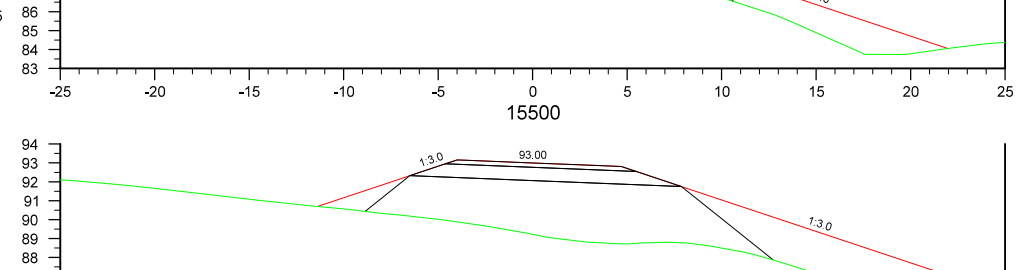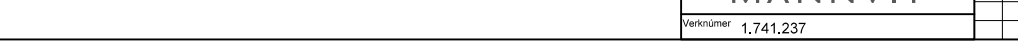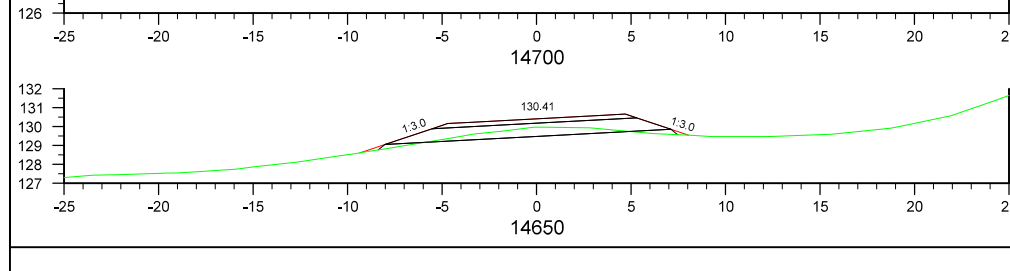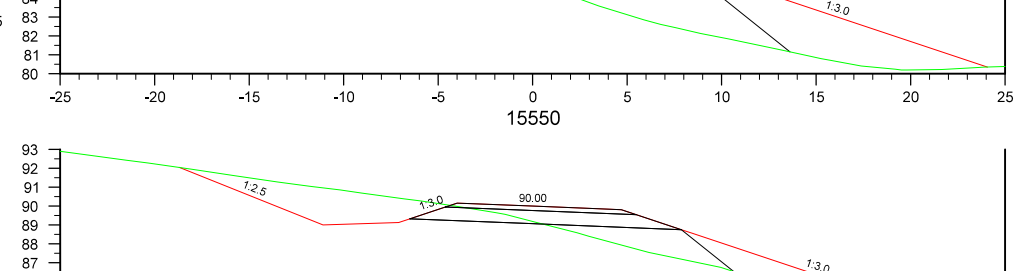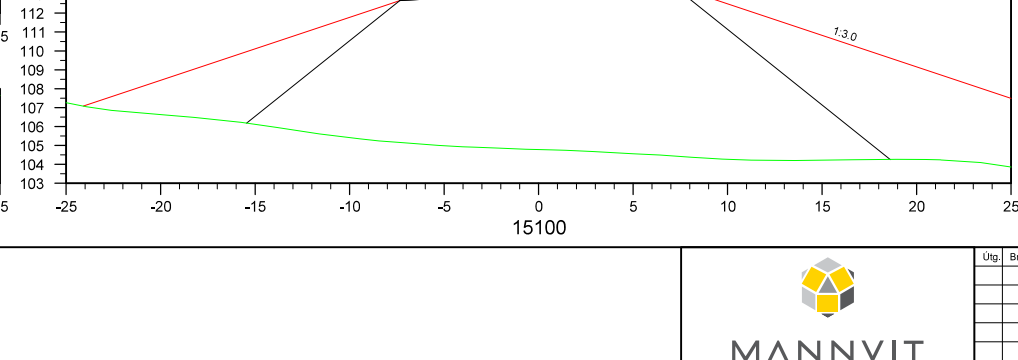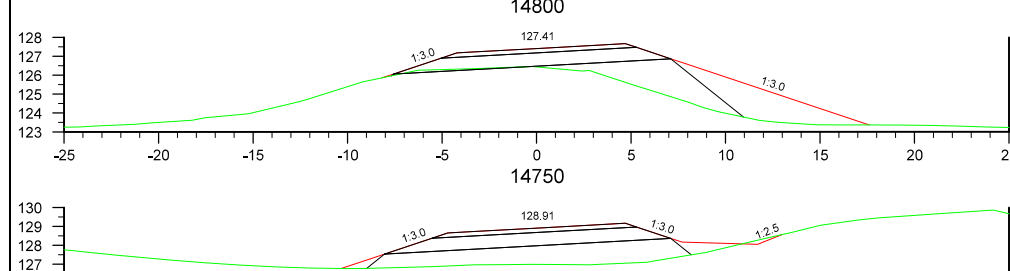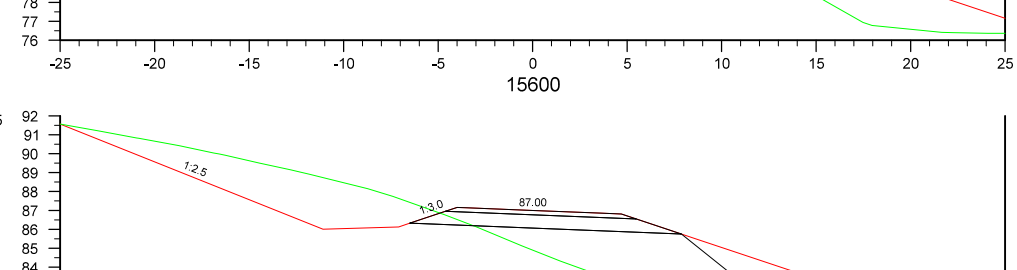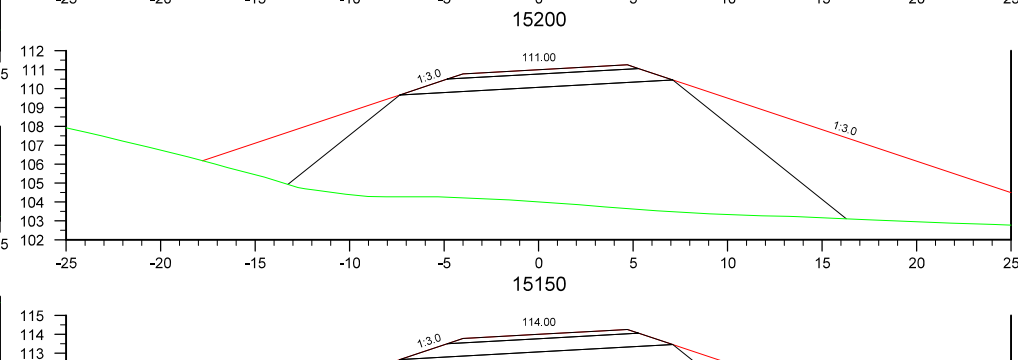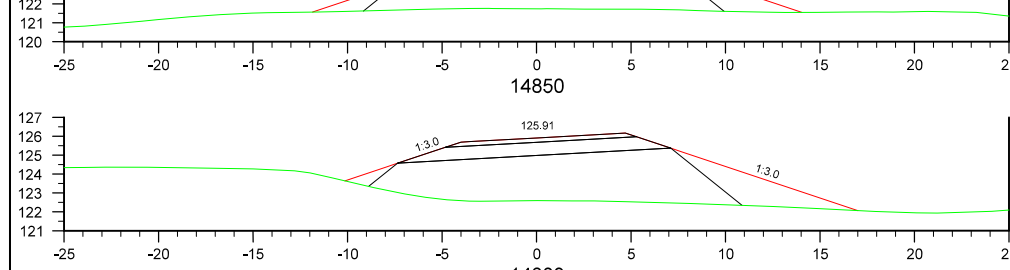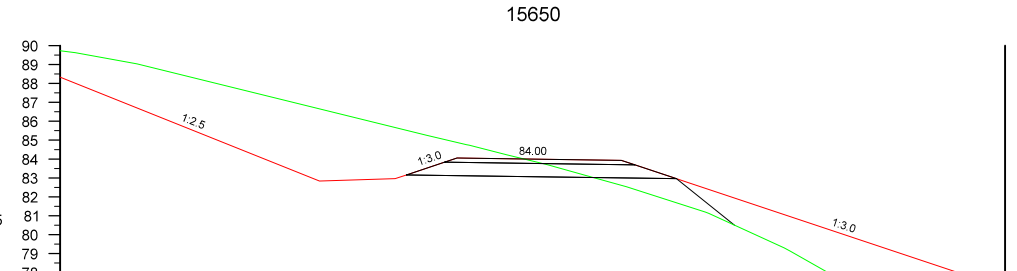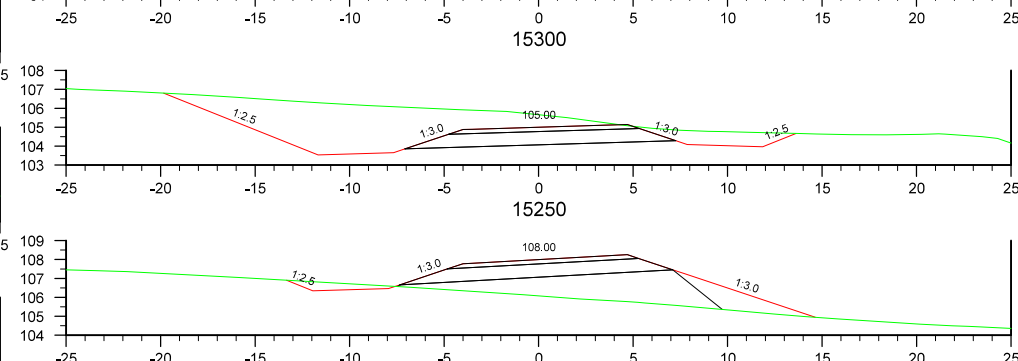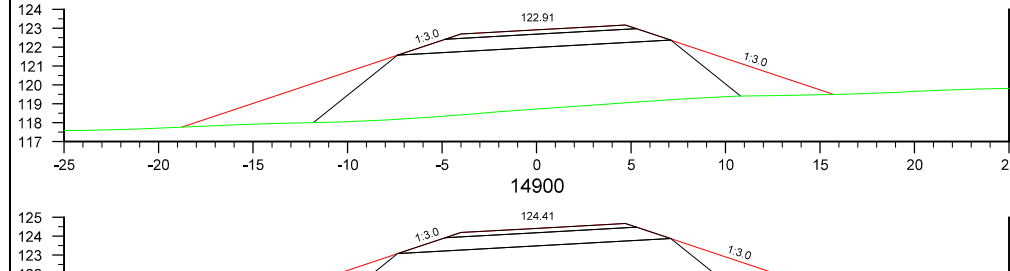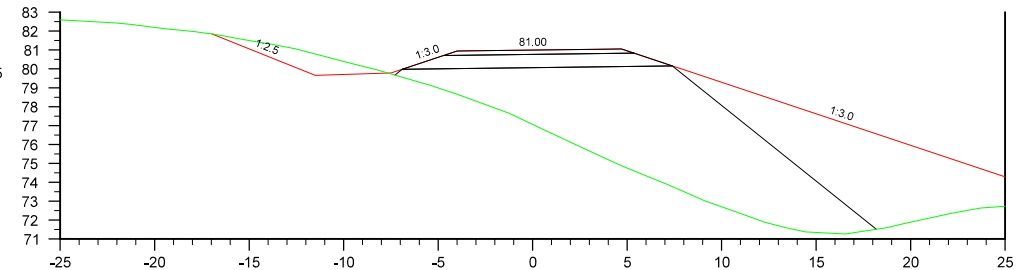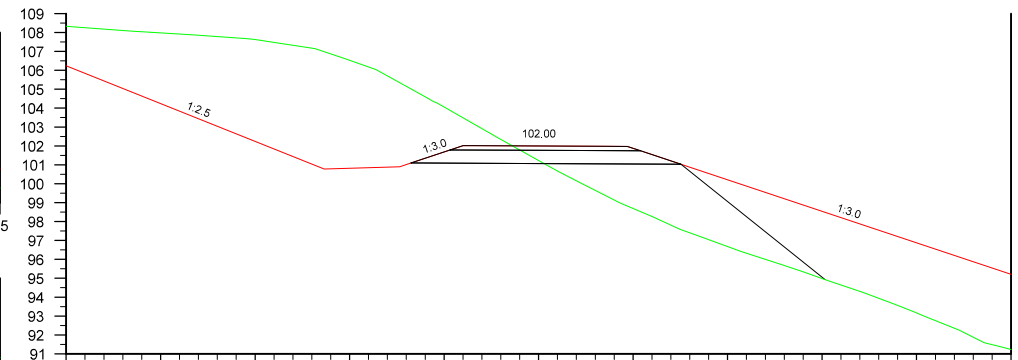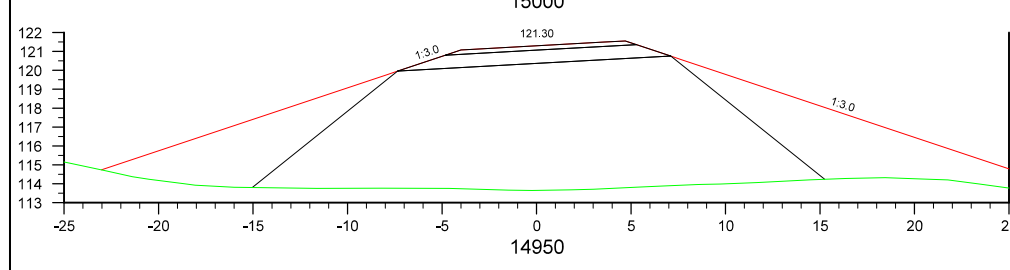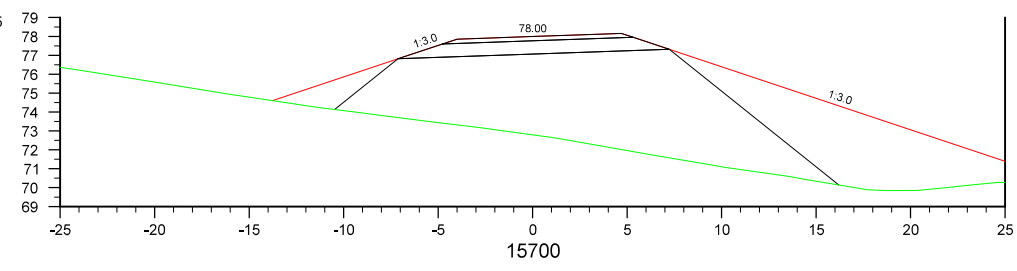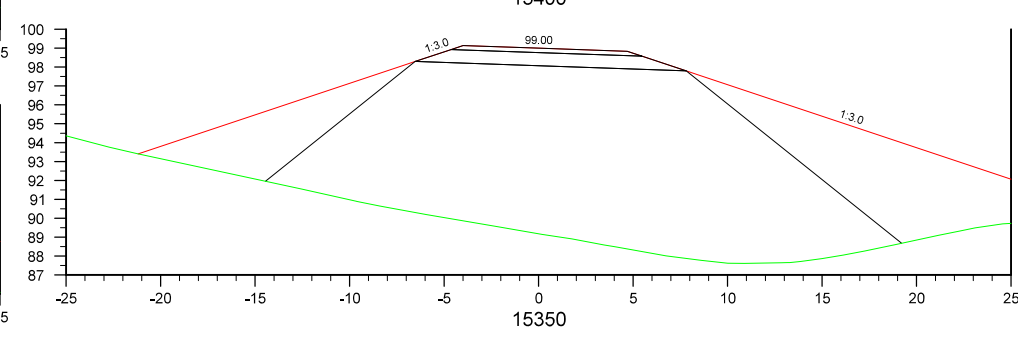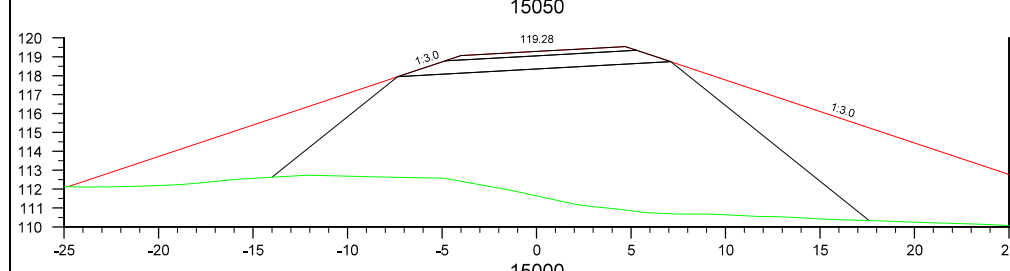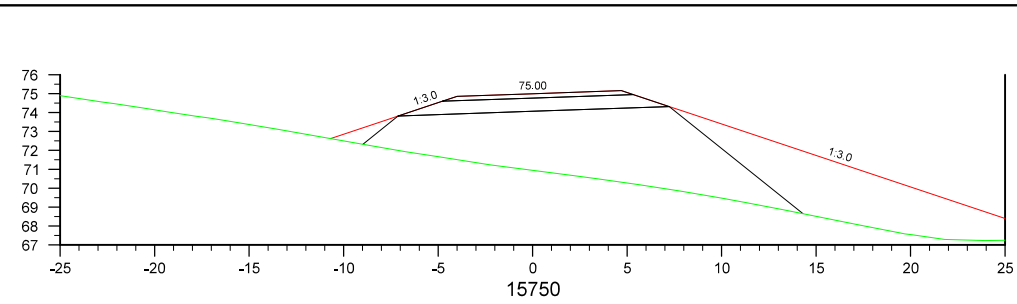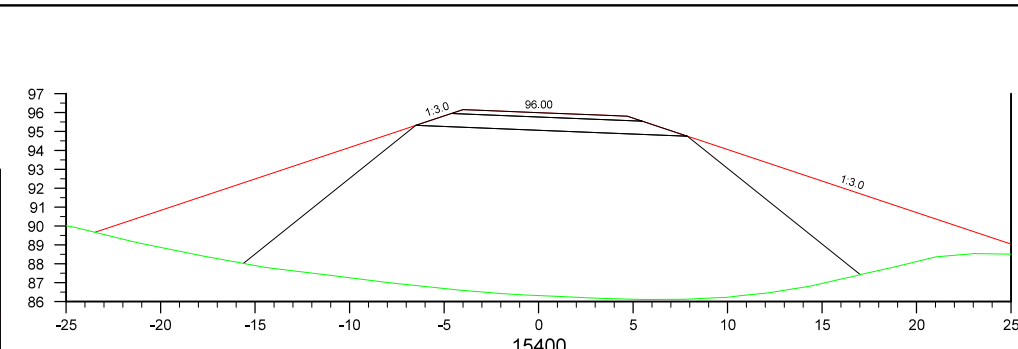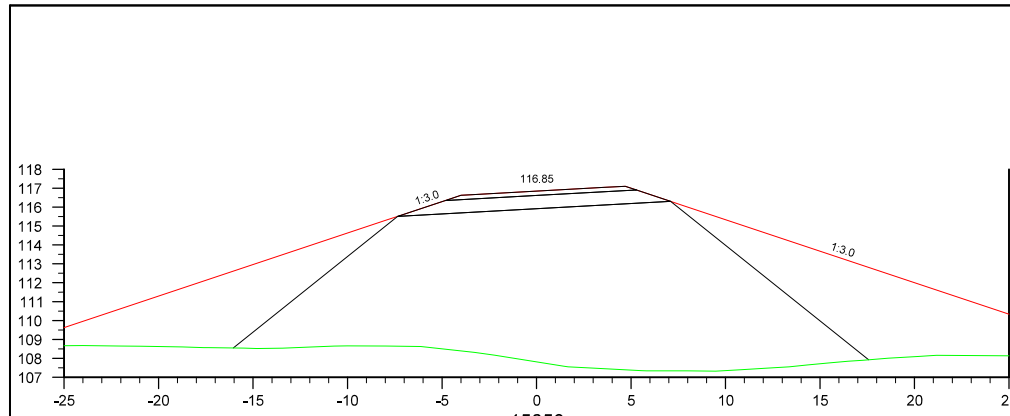


Verkúmer 1.741.237

Utg.	Breyting	Dags.	Nafn













Vegagerðin	
Málkvarði	Hannað VJ
1:400	Teknað VJ
	Yfirfarið GE
Blástaðir A3	Samþykkt -

FJARÐARHEIÐARGÖNG	
SEYÐISFJÖRÐUR	
TILLAGA S-I	
ÞVERSNIÐ, BLAD 1	

Dags.	07.02.2022
Útbærn.	
Vegr.	93
Hönnunartíð	Förhönnun
Telkn. nr.	U420
Utg.	A

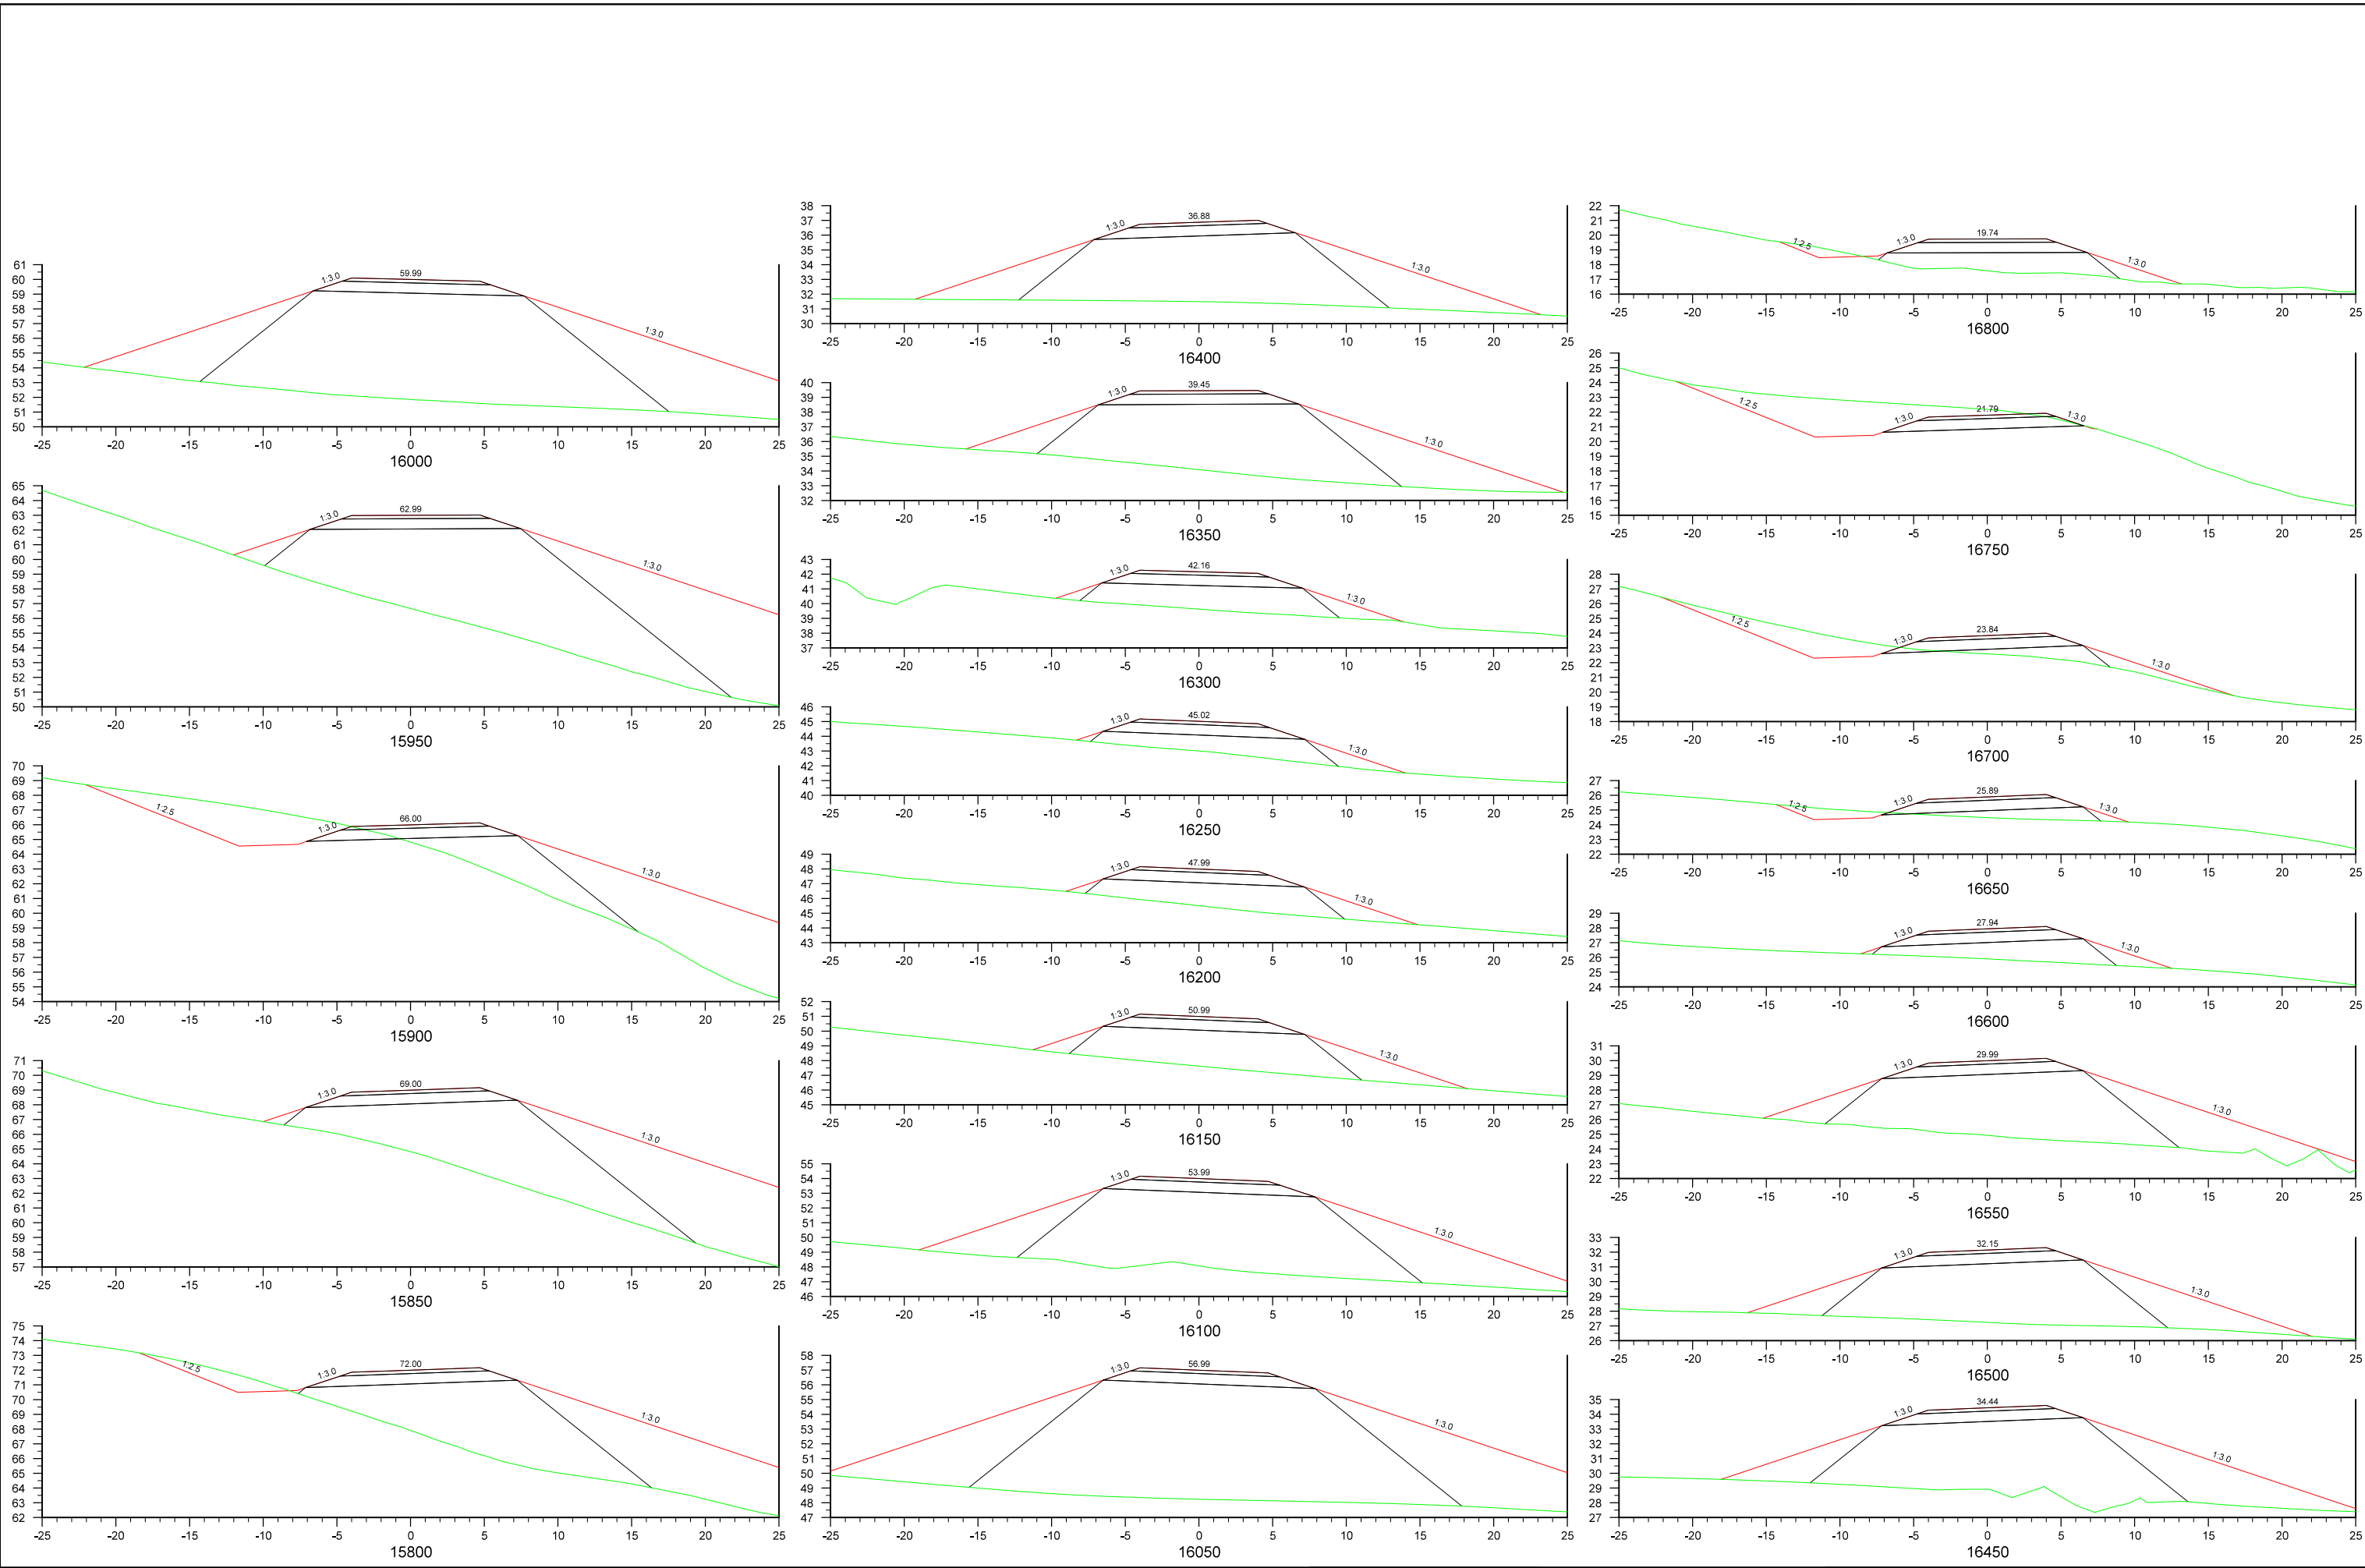

 MANNVIT Verðnúmer 1.741.237	Útg. Breyting	Dags.	Nafn	Vegagerðin Málkvæði 1:400 Blaðstærð A3	FJARÐARHEIÐARGÖNG SEYÐISFJÖRÐUR TILLAGA S-I ÞVERSNIÐ, BLAÐ 2	Dags. 07.02.2022
						Útbærn.
						Vegr. 93
						Hönnunartíð Formönnun
						Telkn. nr. U421
						Útg. A

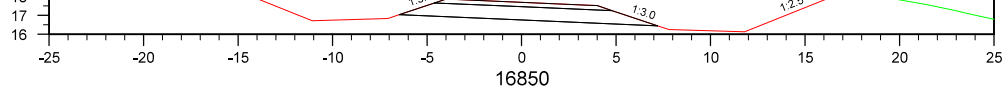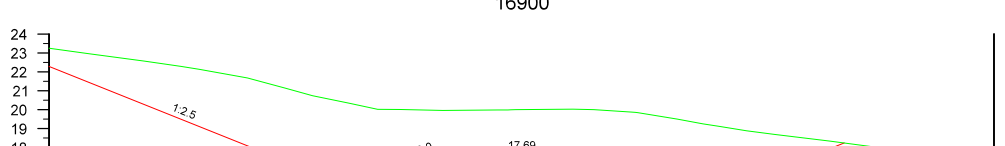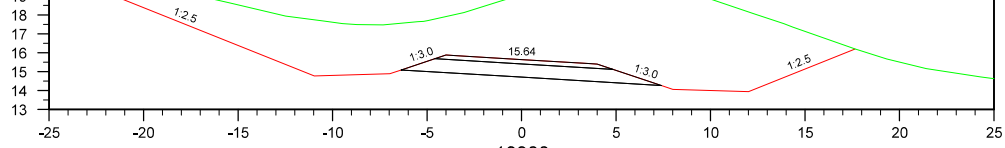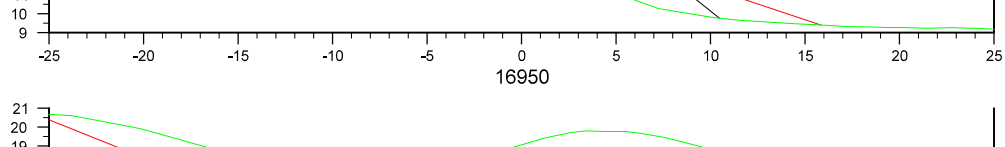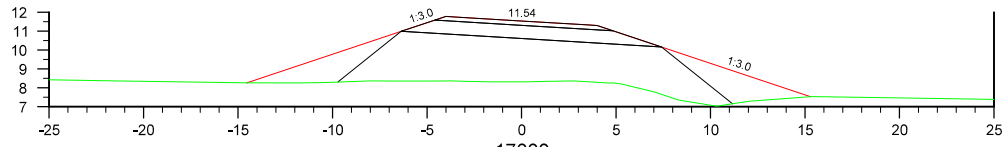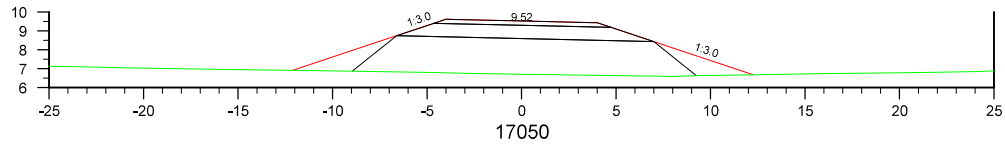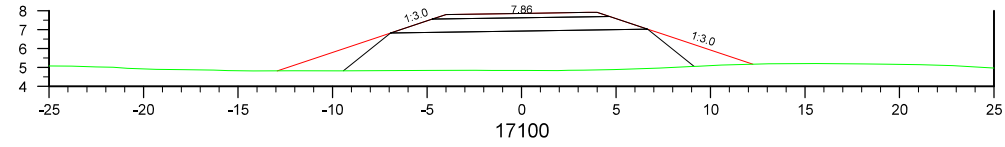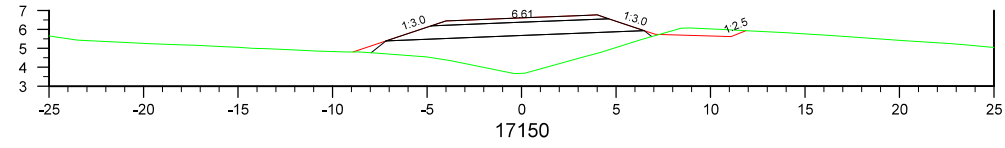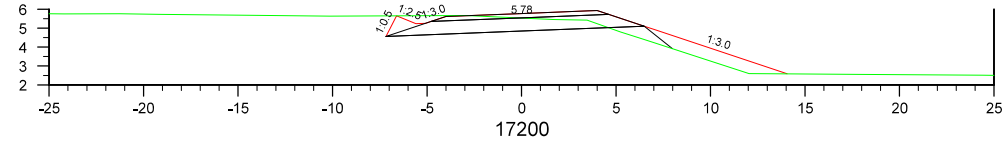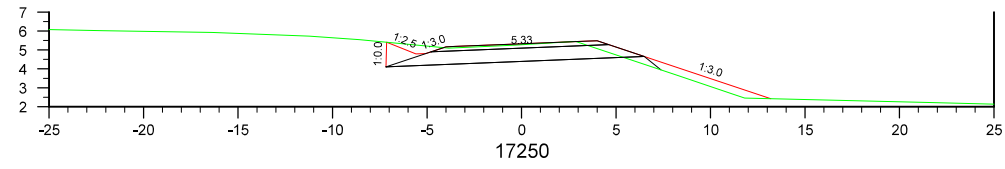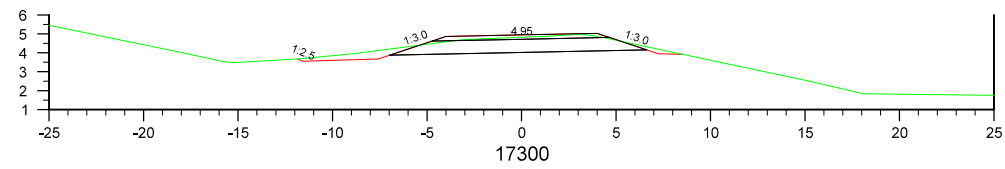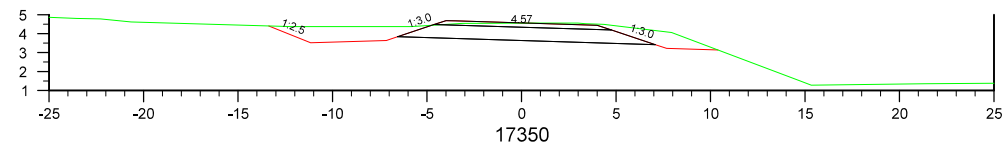


Verknumur 1.741.237

Útg.	Breyting	Dags.	Nafn

Mælikvarði	Hannað VJ
1:400	Teknað VJ
	Yfirfarið GE
Blástaðir A3	Samþykkt -

FJARÐARHEIÐARGÖNG
SEYÐISFJÖRÐUR
TILLAGA S-I
ÞVERSNIÐ, BLAD 3


Dags.	07.02.2022
Útbodnr.	
Vegr.	93
Hönnunartg	Förmönnun
Telkn. nr.	U422
Útg.	A

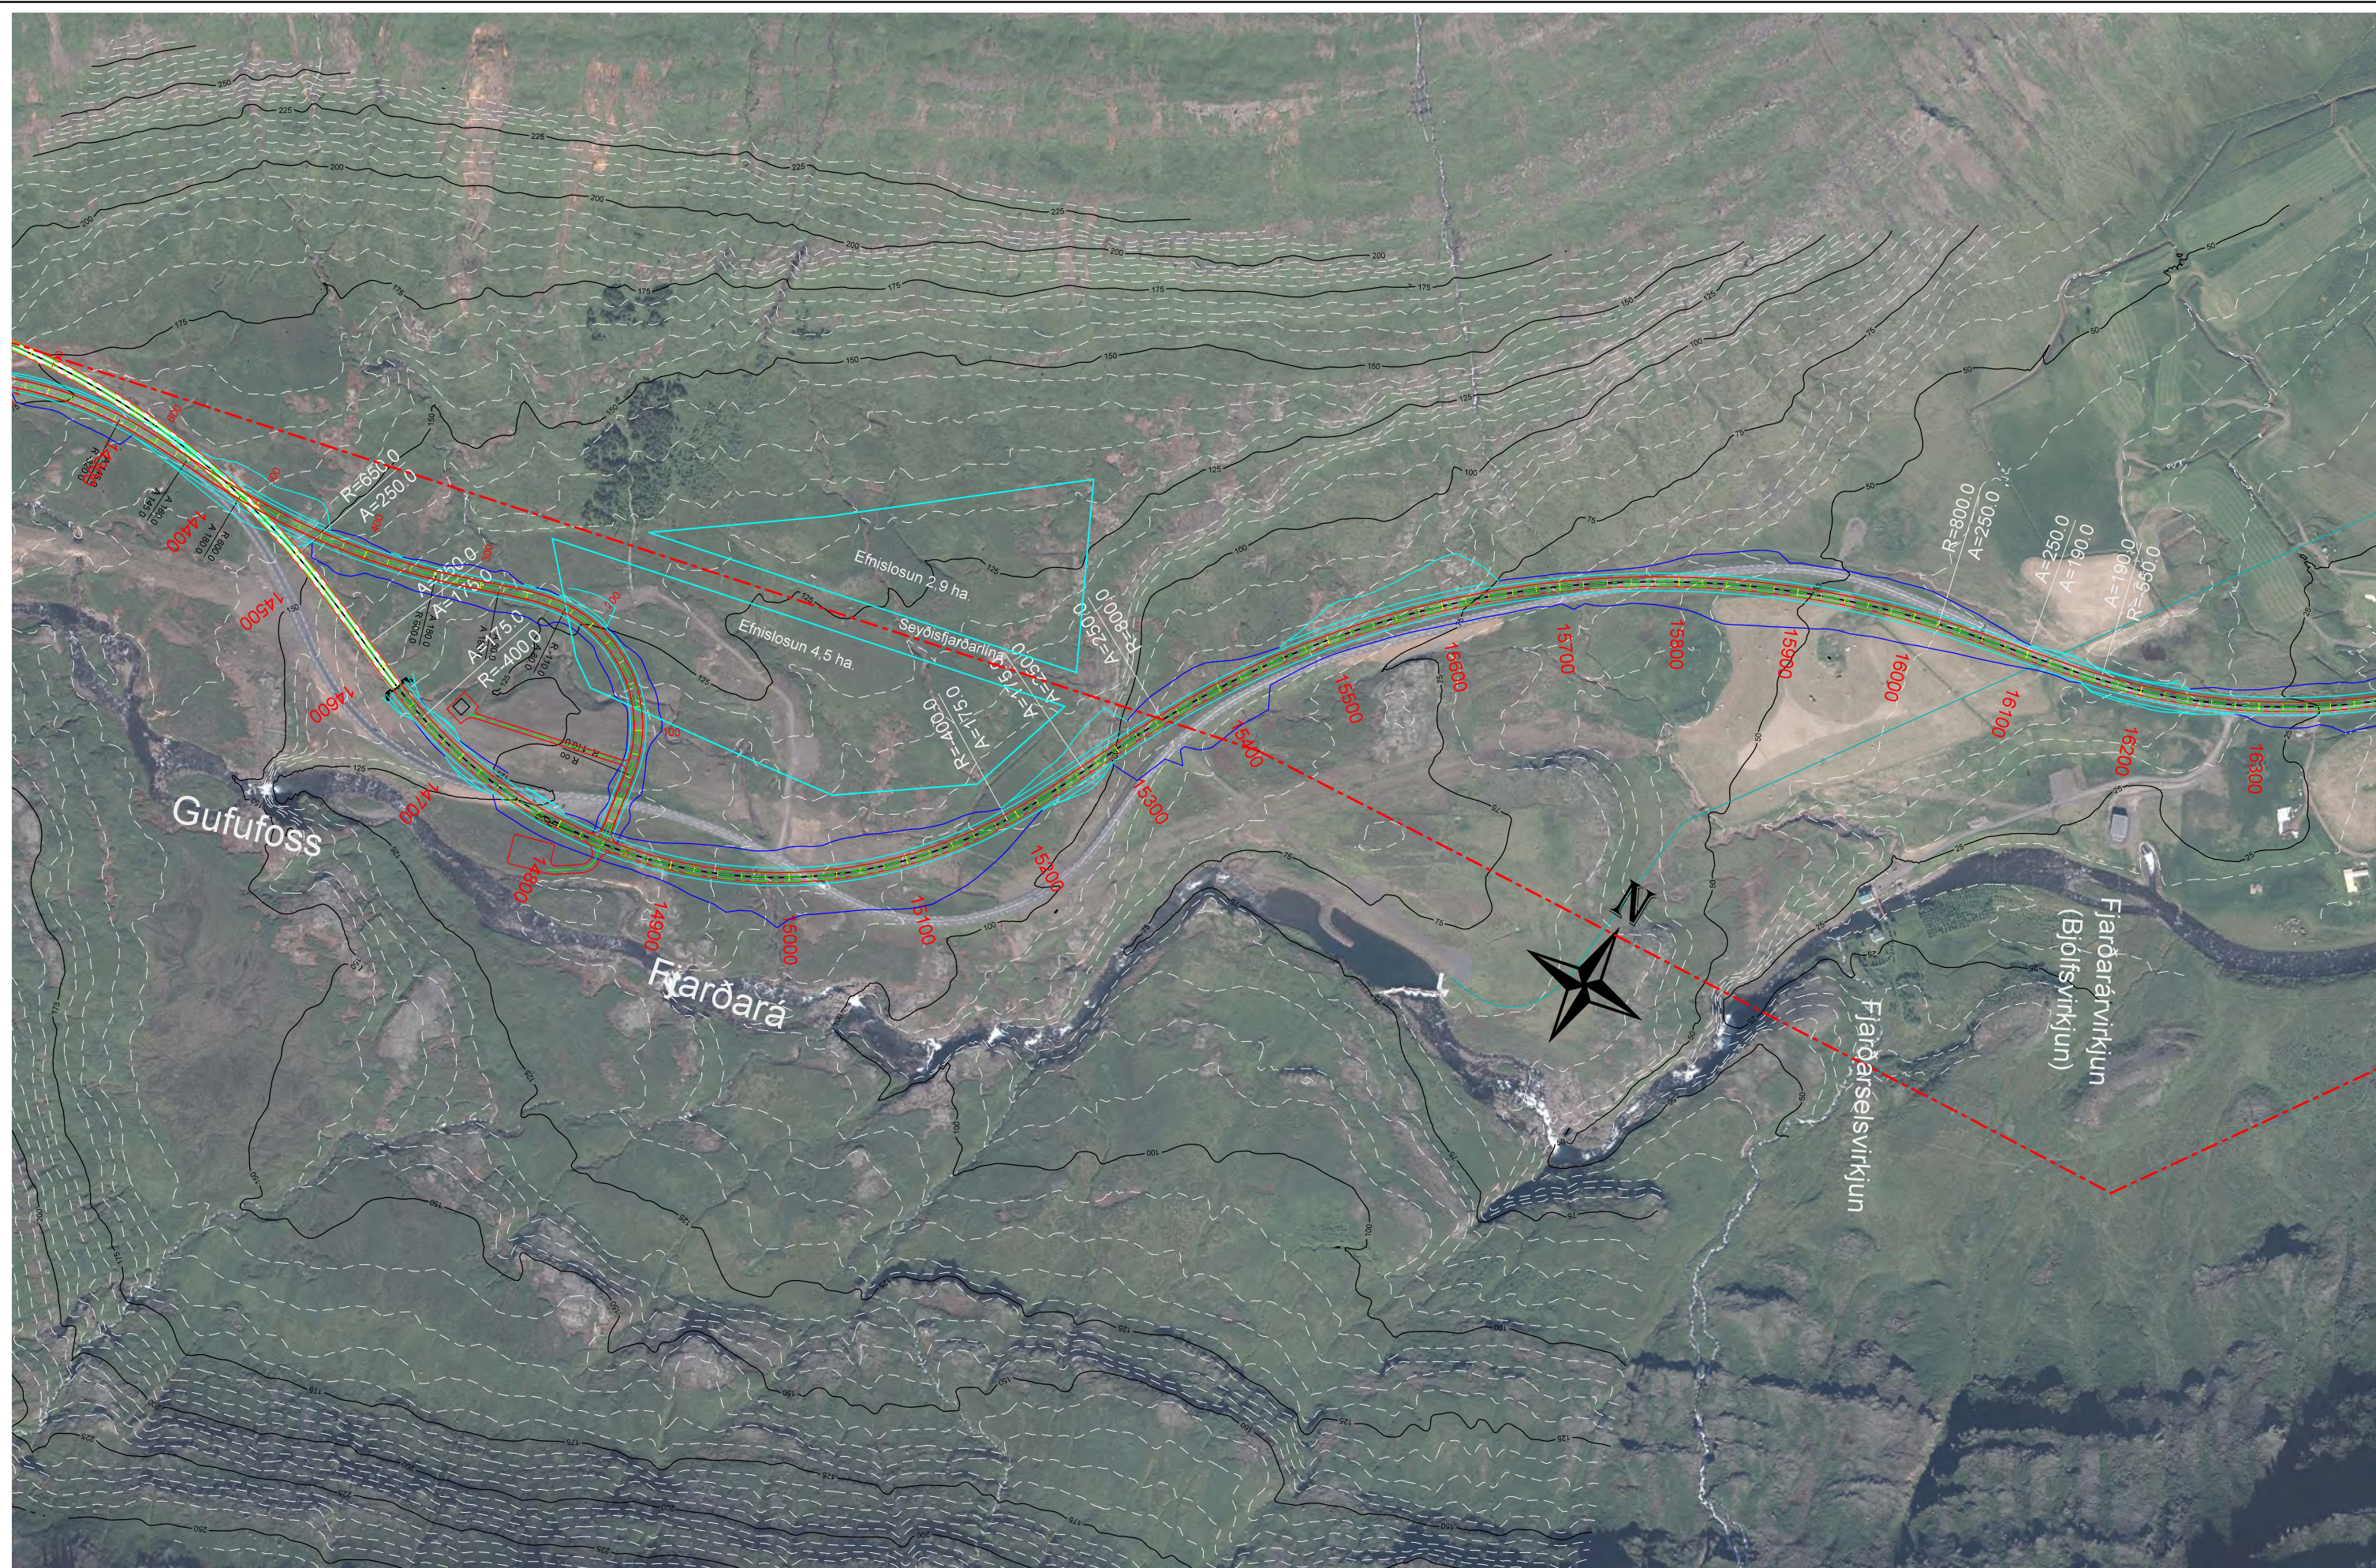

Landmælingar: Vegagerðin
 Hnitakerfi: ISN93 Hæðarkerfi: Landshæðarnet
 Loftmyndataka og myndmæling: Loftmyndir ehf.
 Kortagerð: Vegagerðin

Láréttur kvartí á langsníði og á grunnmynd
 1:4000
 á A3 blaði

0 25 50 75 100 m

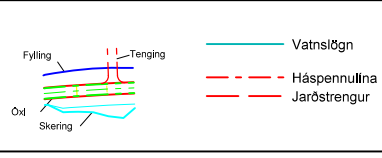

Verkunúmer 1.741.237

Útg.	Breyting	Dags.	Nafn


Mælikvarði	Hannað VJ
1:5000	Teknað VJ
	Yfirfarð -
Bladstærð A3	Samþykkt -

FJARÐARHEIÐARGÖNG	
SEYÐISFJÖRÐUR	
TILLAGA S-G	
GRUNNMYND	

Dags.	07.02.2022
Útbærn.	
Vegr.	93
Hönnunartg.	Fornönnun
Telkn. nr.	D501
Útg.	A



Landmælingar: Vegagerðin
 Hnitakerfi: ISN93 Hæðarkerfi: Landshæðarnerf
 Loftmyndataka og myndmæling: Loftmyndir ehf.
 Kortagerð: Vegagerðin

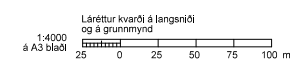


Verkunúmer 1.741.237

Útg.	Breyting	Dags.	Nafn

Vegagerðin	
Mælikvarði	Hannað VJ
1:5000	Teknað VJ
	Yfirfarð -
Blaðstærð A3	Samþykkt -

FJARÐARHEIÐARGÖNG	Dags: 07.02.2022
SEYÐISFJÖRÐUR	Útbærn:
TILLAGA S-G	Vegrn: 93
GRUNNMYND	Hönnunartg Formönnun
	Telkn. nr. D502
	Útg. A

Seyðisfjörður-S-Gb

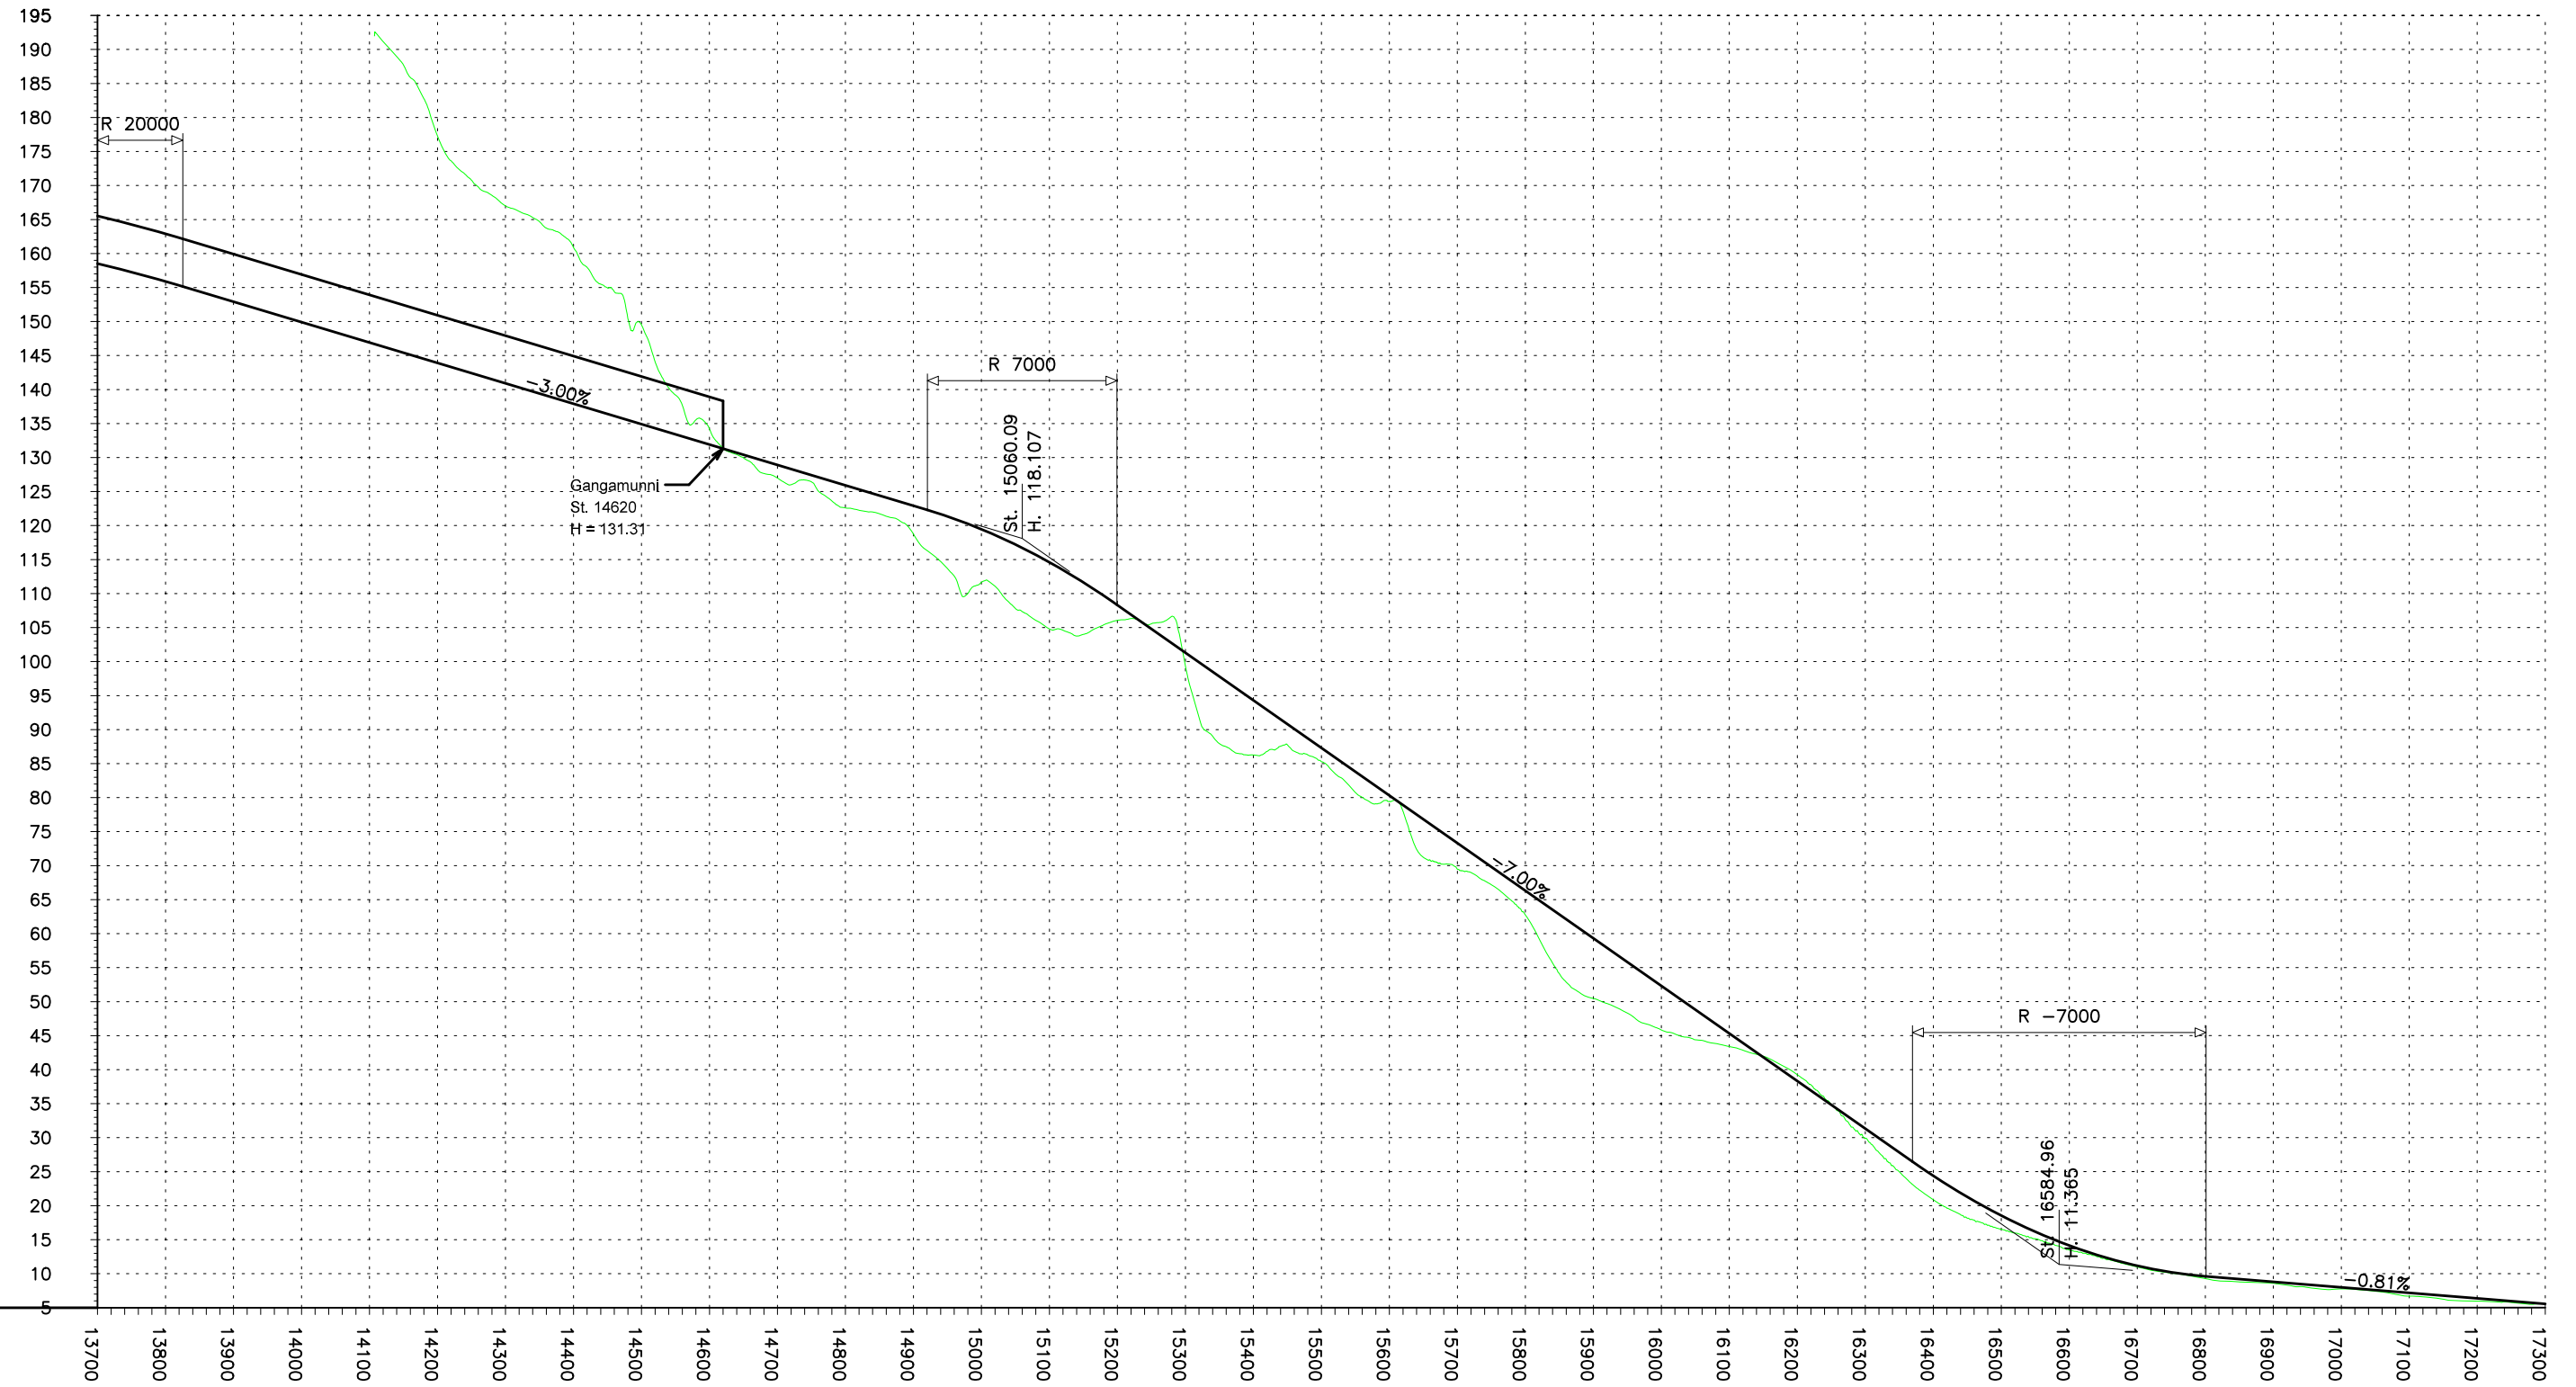

BEYGJUBAND	R -12000	A 250	R 650	A 250	A 175	R -400	A 175	A 250	R 800	A 250	A 190	R -550	A 190	A 190	A 190
ÖVERHALLI	3.0%	3.0%	3.0%	3.0%	5.5%	5.5%	0.0%	3.5%	3.5%	3.5%	0.0%	4.0%	4.0%	3.5%	3.5%
	3.0%	3.0%	3.0%	3.0%	5.5%	5.5%	0.0%	3.5%	3.5%	3.5%	0.0%	4.0%	4.0%	3.5%	3.5%




Útg.	Breyting	Dags.	Nafn



Vegagerðin	
Mælikvarði	Hannað VJ
1:5000	Teknað VJ
	Yfirfarið -
Blástaðir A3	Samþykkt -


FJARÐARHEIÐARGÖNG	
SEYÐISFJÖRÐUR	
TILLAGA S-G	
LAGNSNIÐ	

Dags.	07.02.2022
Útsöðnr.	
Vegnr.	93
Hönnunartíð	Formönnun
Telkn. nr.	D510
Útg.	A

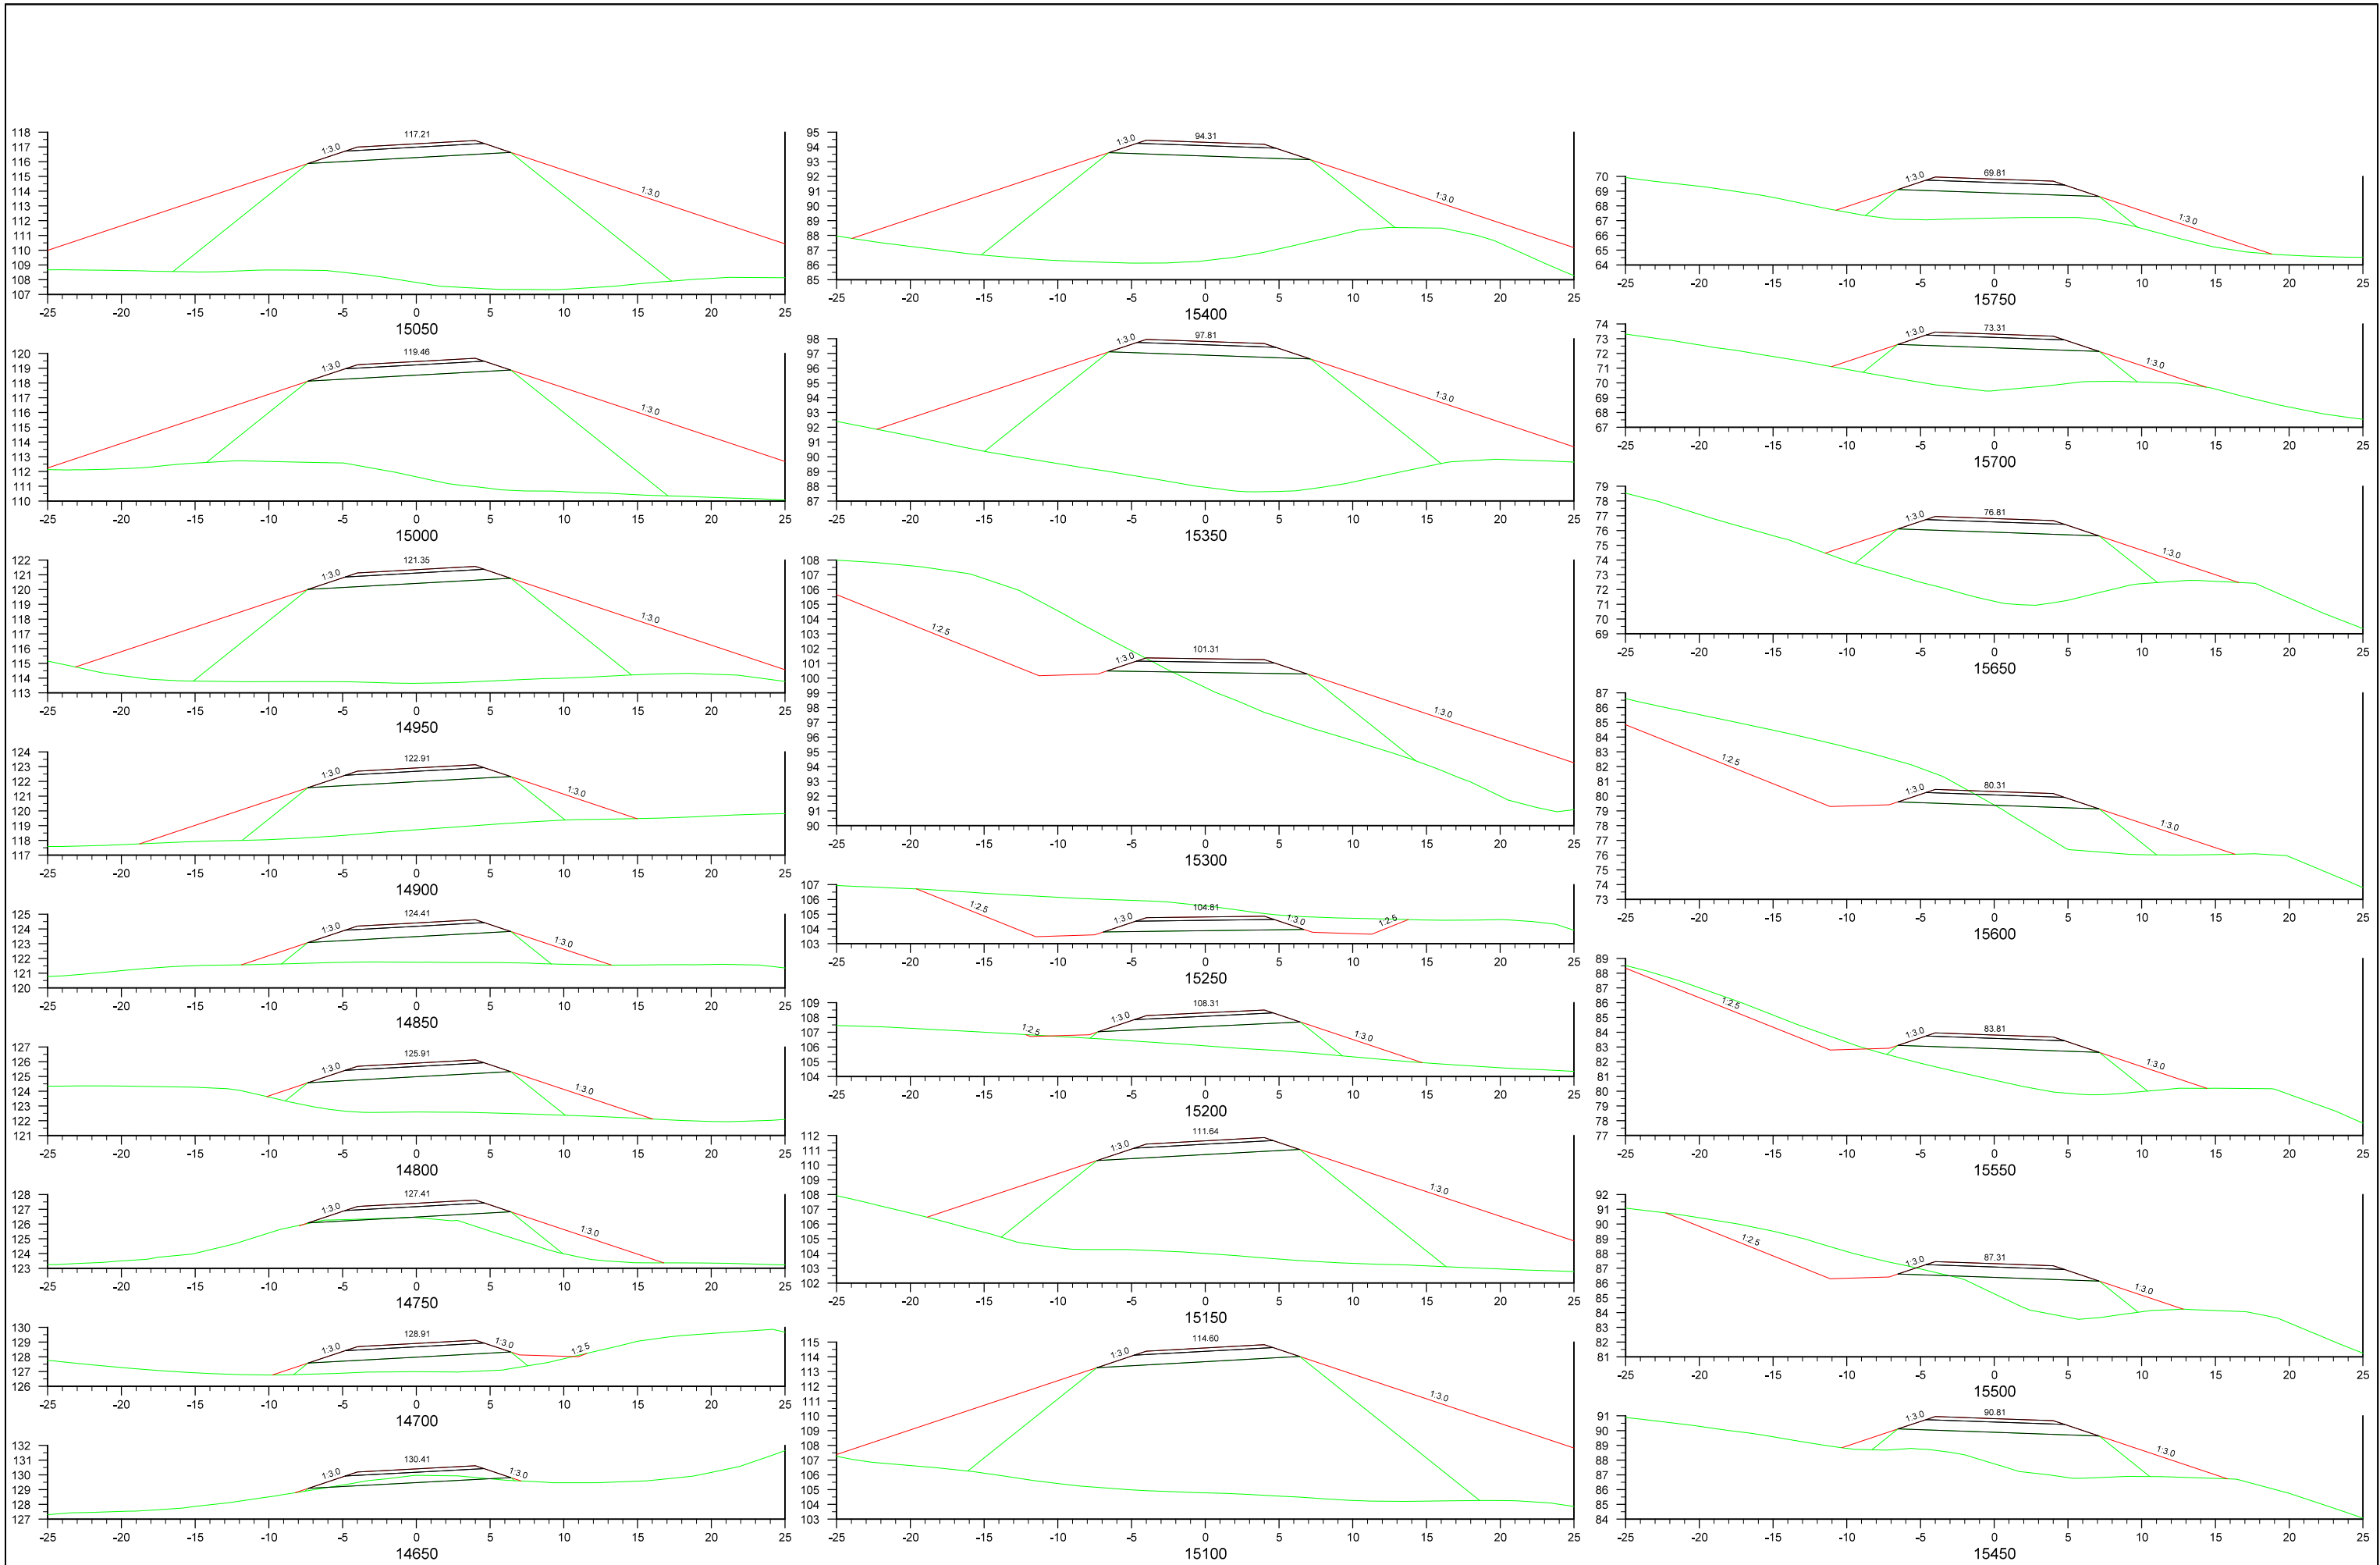Verkunúmer 1.741.237



 MANNVIT Verknúmer 1.741.237	Utg. Breyting	Dags.	Nafn	 Vegagerðin Málkvæði 1:400 Blaðstærð A3	FJARÐARHEIÐARGÖNG SEYÐISFJÖRÐUR TILLAGA S-G ÞVERSNIÐ, BLAD 1	Dags. 07.02.2022
						Útbærn.
						Vegr. 93
						Hönnunartíð Formönnun
					Telkn. nr. U520	Utg. A

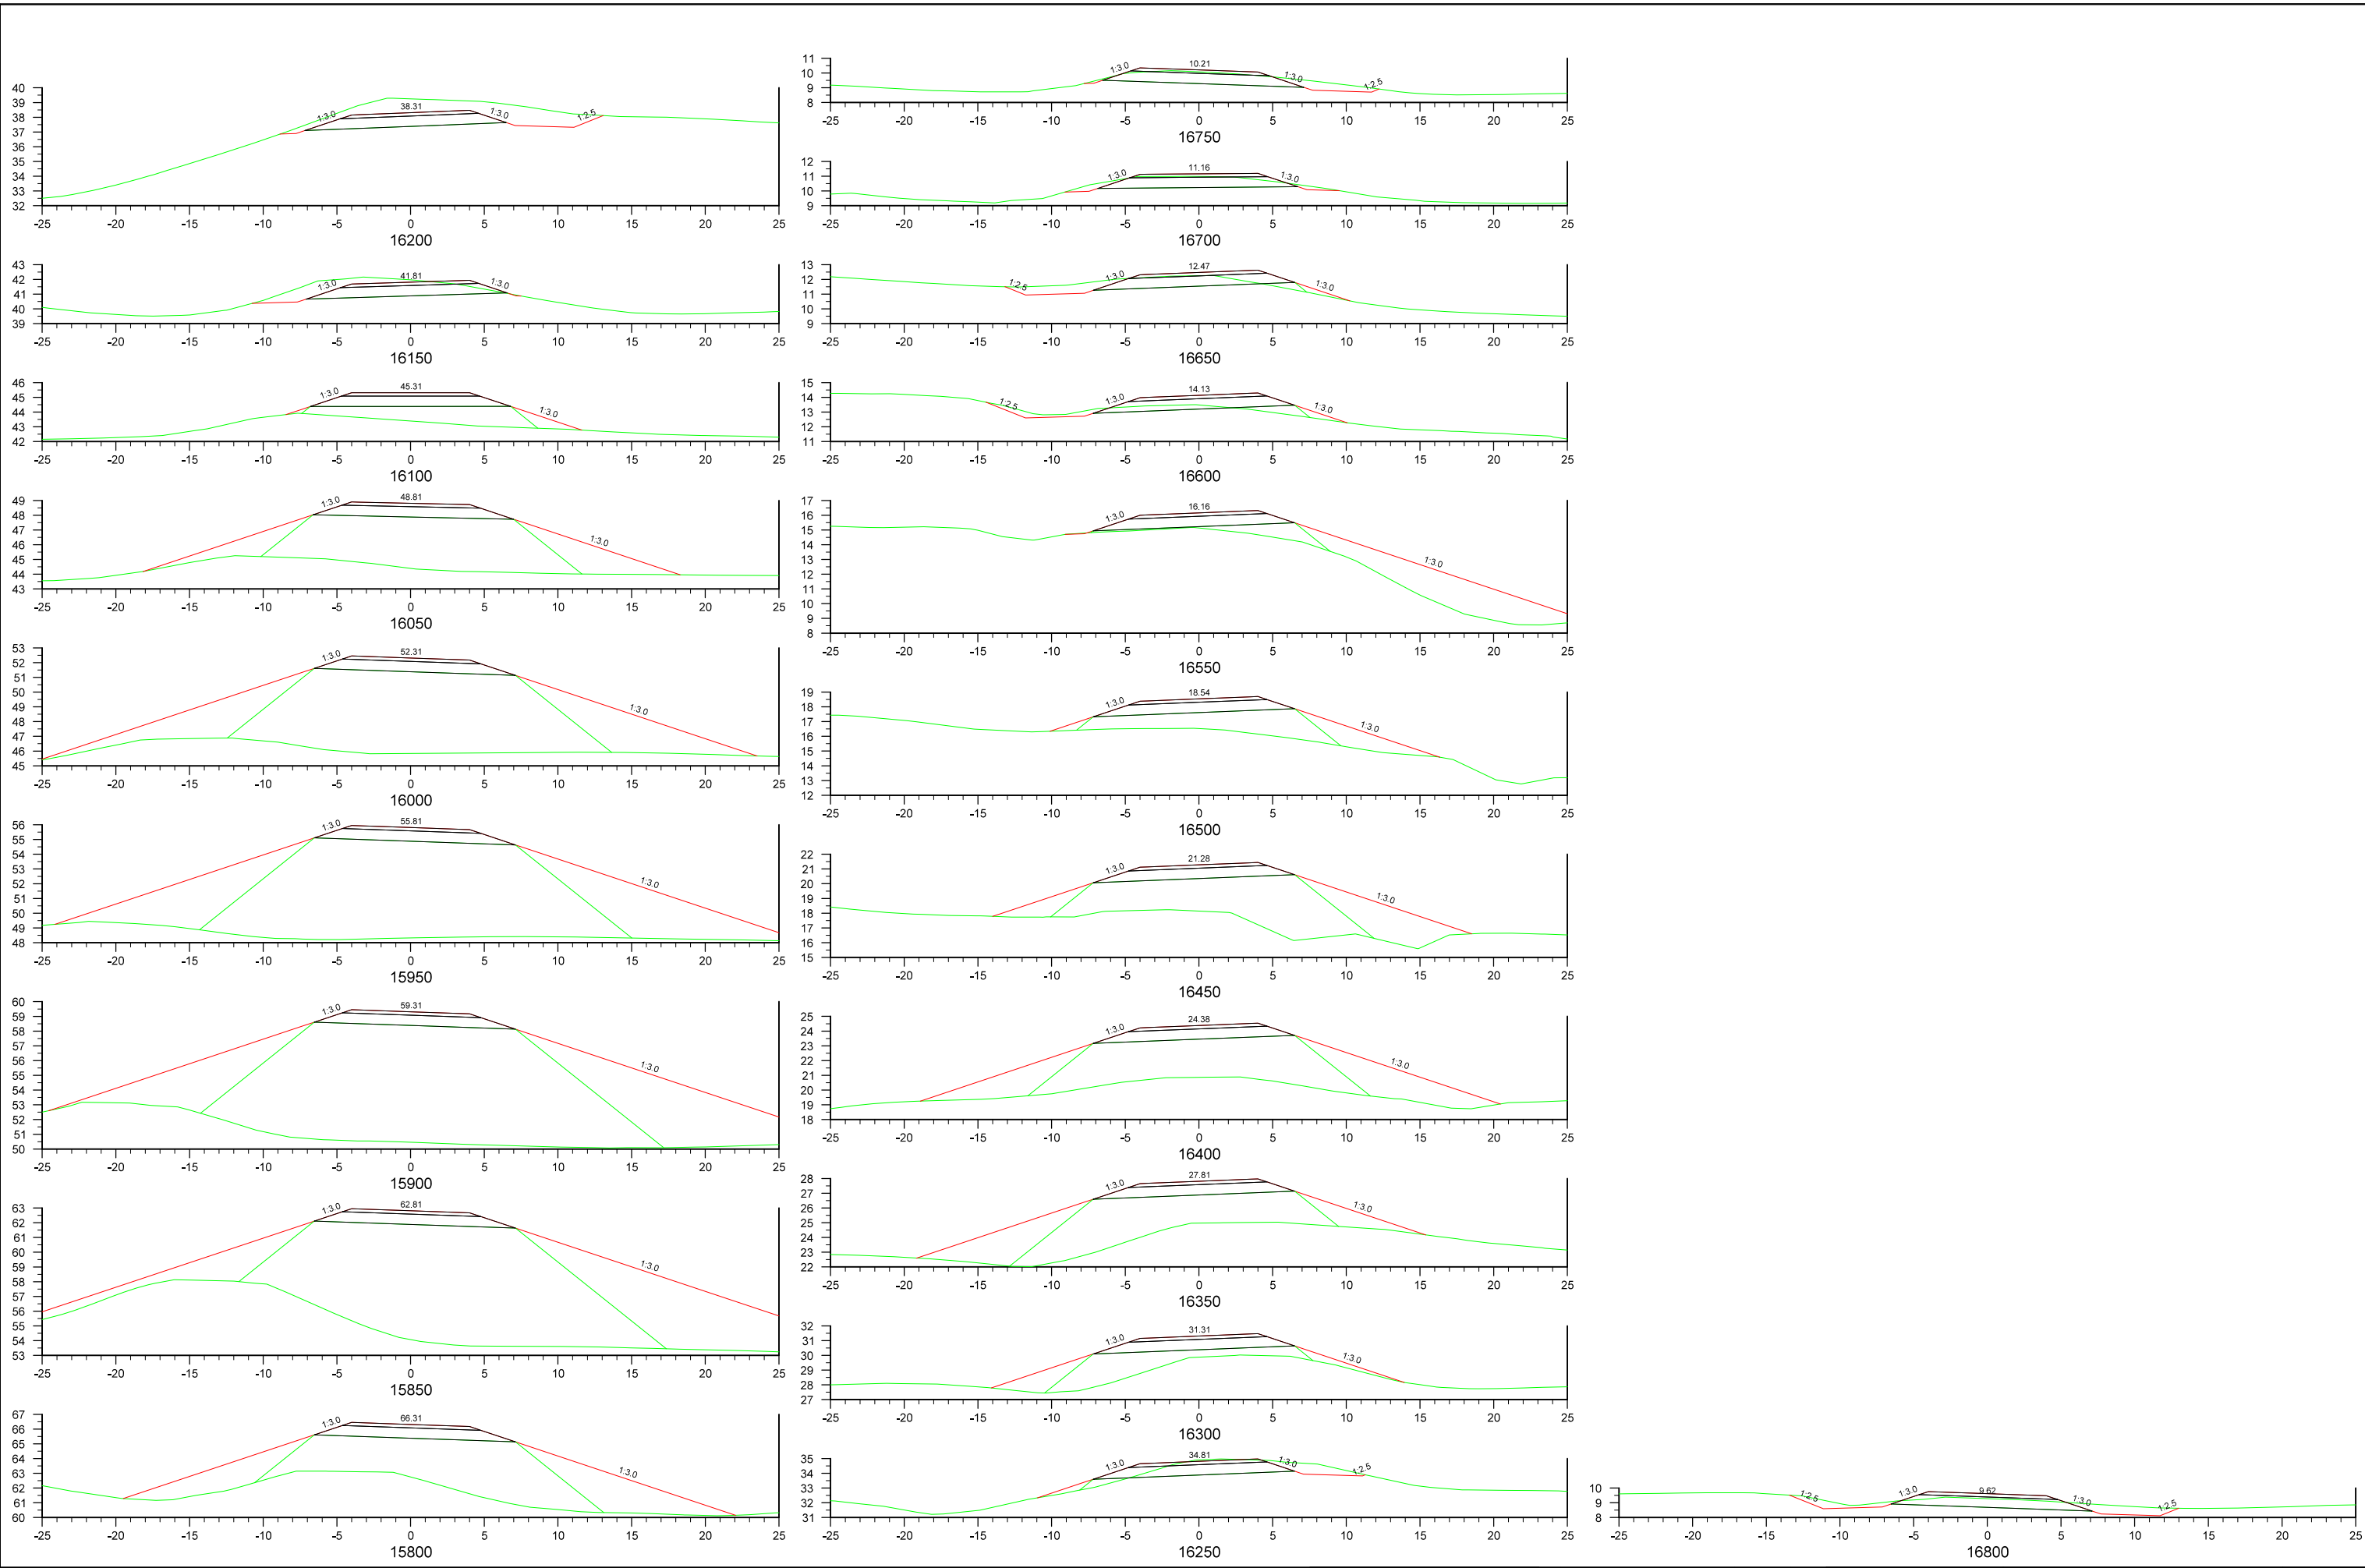


Verknumur 1.741.237

Utg.	Breyting	Dags.	Nafn

Vegagerðin	
Mælikvarði 1:400	Hannað VJ
	Teknað VJ
	Yfirfarið GE
Bladstærð A3	Samþykkt -

FJARDARHEIÐARGÖNG
SEYÐISFJÖRÐUR
TILLAGA S-G
ÞVERSNIÐ, BLAD 2

Dags.	07.02.2022
Útbodnr.	
Vegnr.	93
Hönnunartíð Formönnun	
Telkn. nr.	U521
Utg.	A

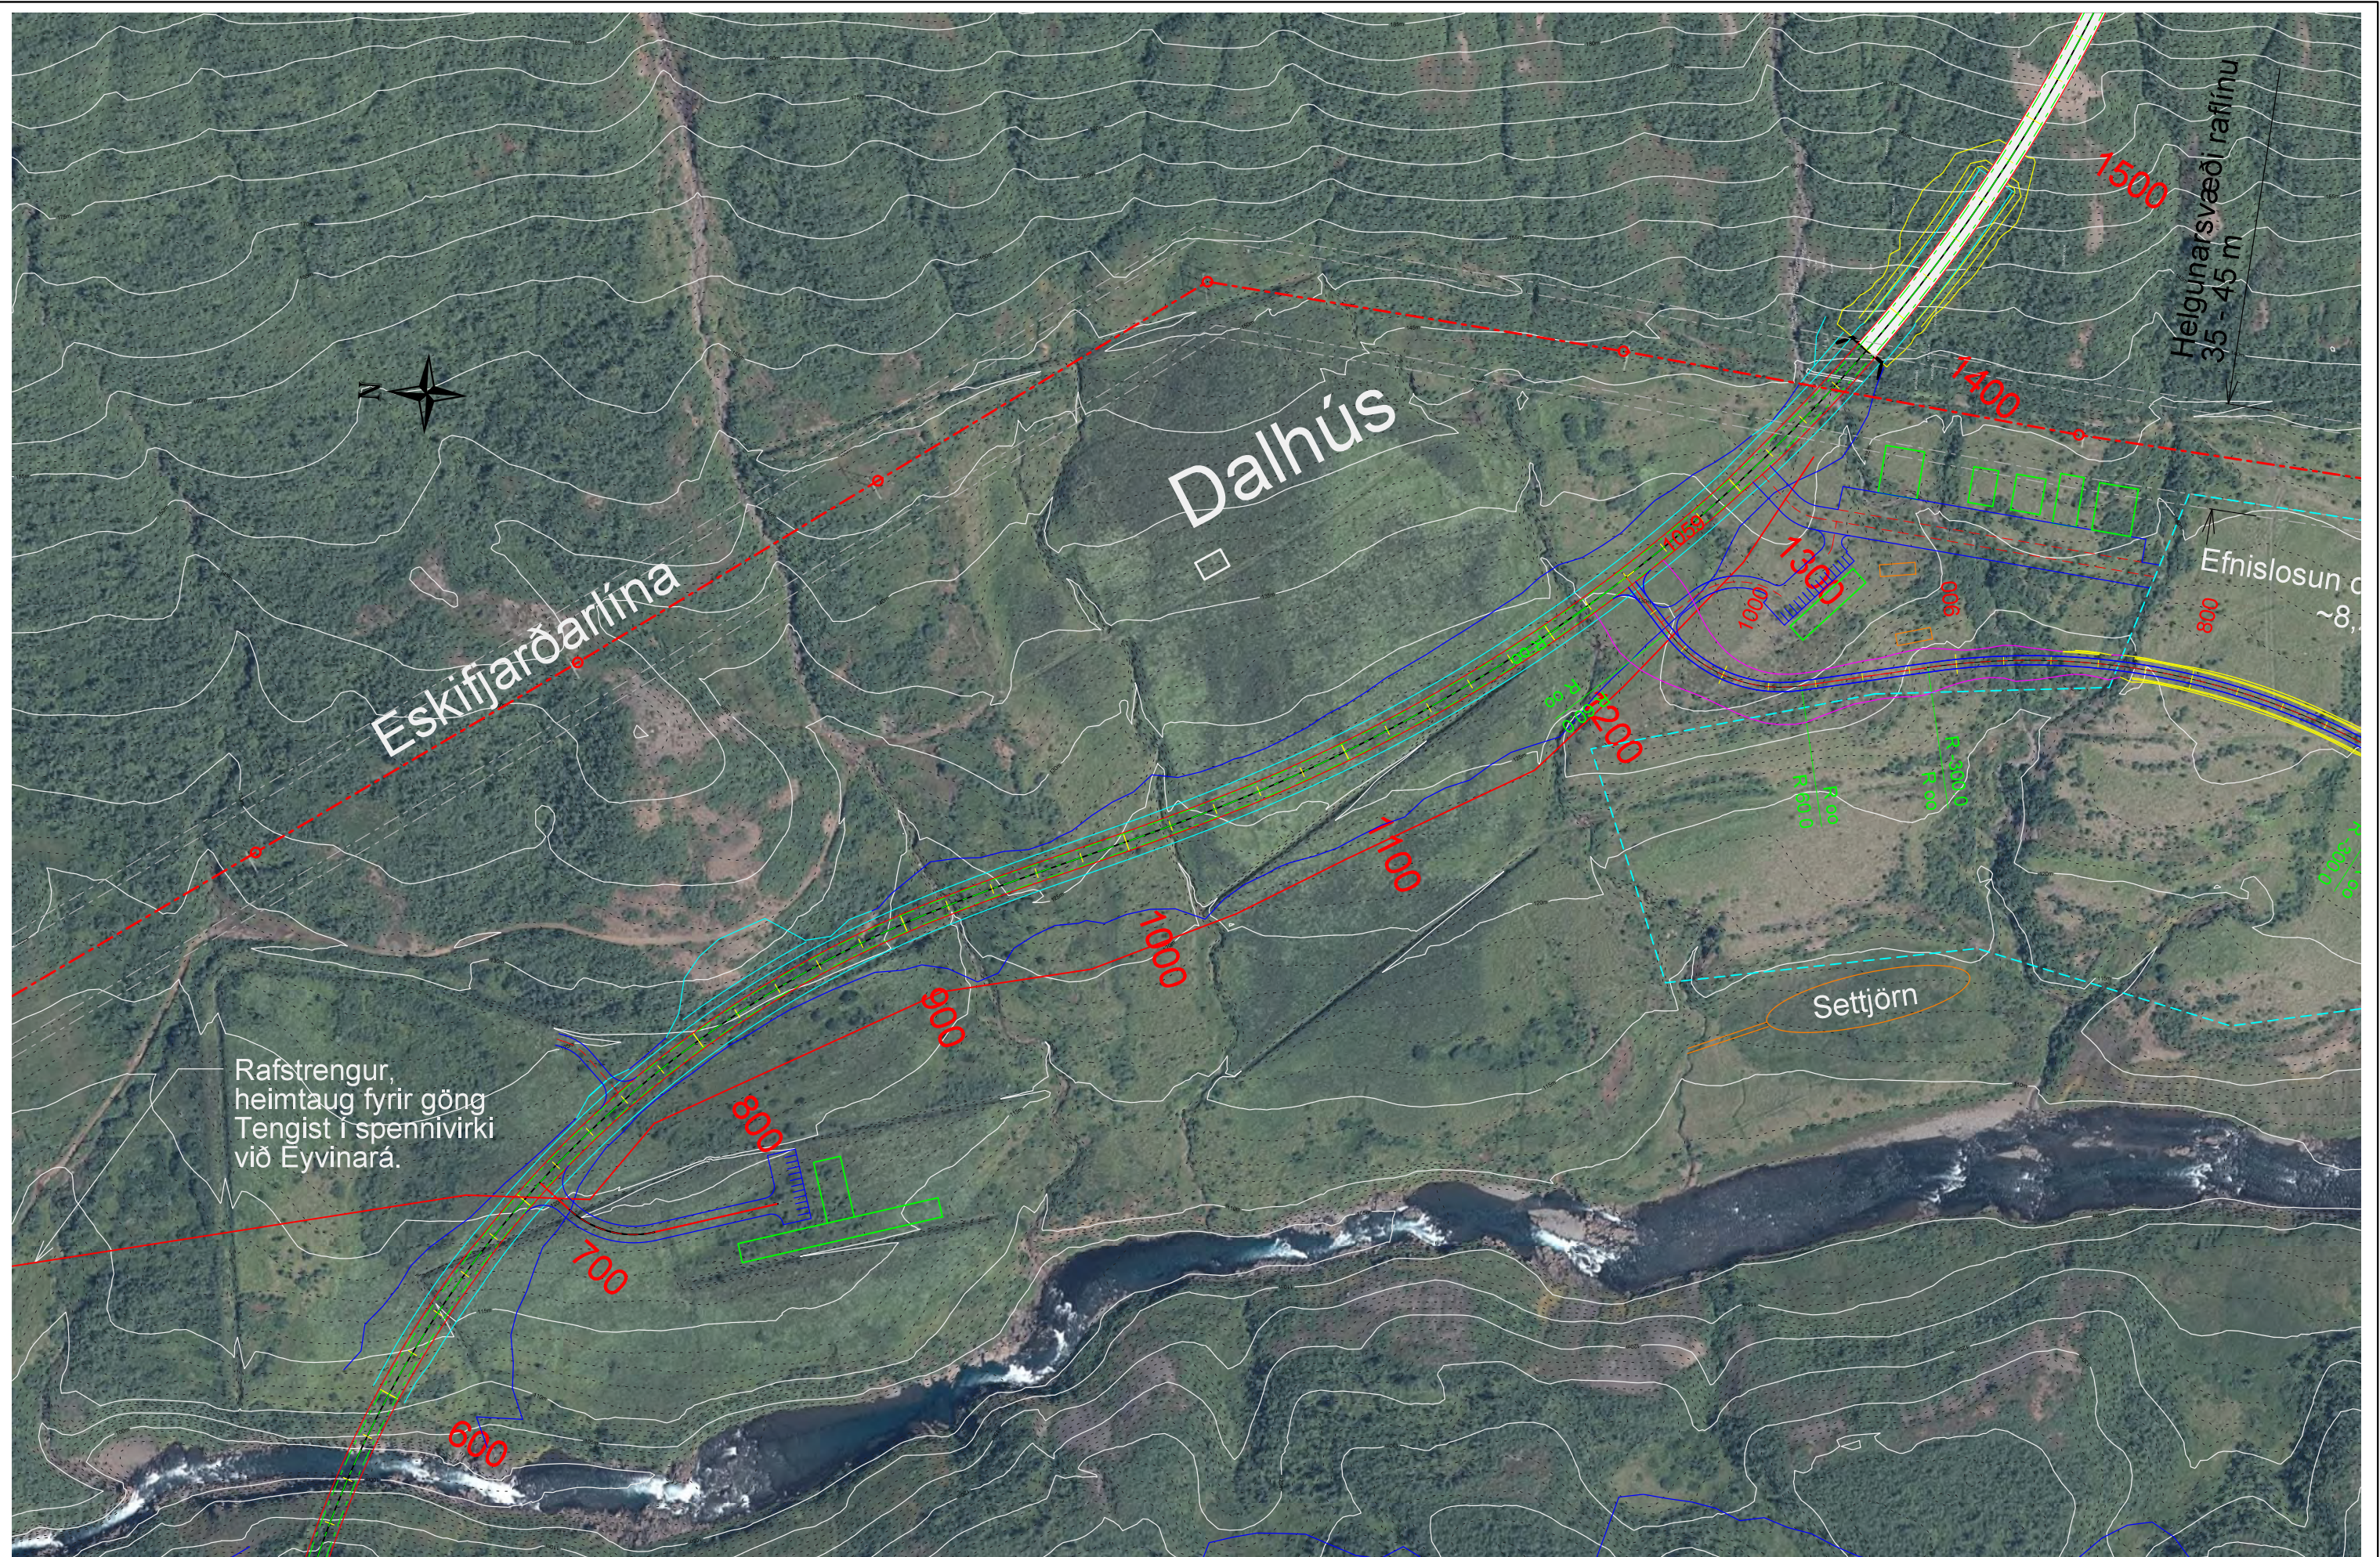

MANNVIT

Verknum 1.741.237

Útg.	Breyting	Dags.	Nafn


Vegagerðin

Mælikvarði	Hannað	VJ
1:2500	Teknað	VJ
	Yfirfarið	GE
Blástaðir	A3	Samþykkt

FJARÐARHEIÐARGÖNG
FLJÓTSDALSHÉRAÐ

TILLAGA D-S
ATHAFNASVÆÐI - GRUNNMÝND
BLAÐ 1

Dags.	07.02.2022
Útböðnr.	
Vegnr.	93
Hönnunartg	Fornöfnun
Tekn. nr.	
Útg.	X101
A	

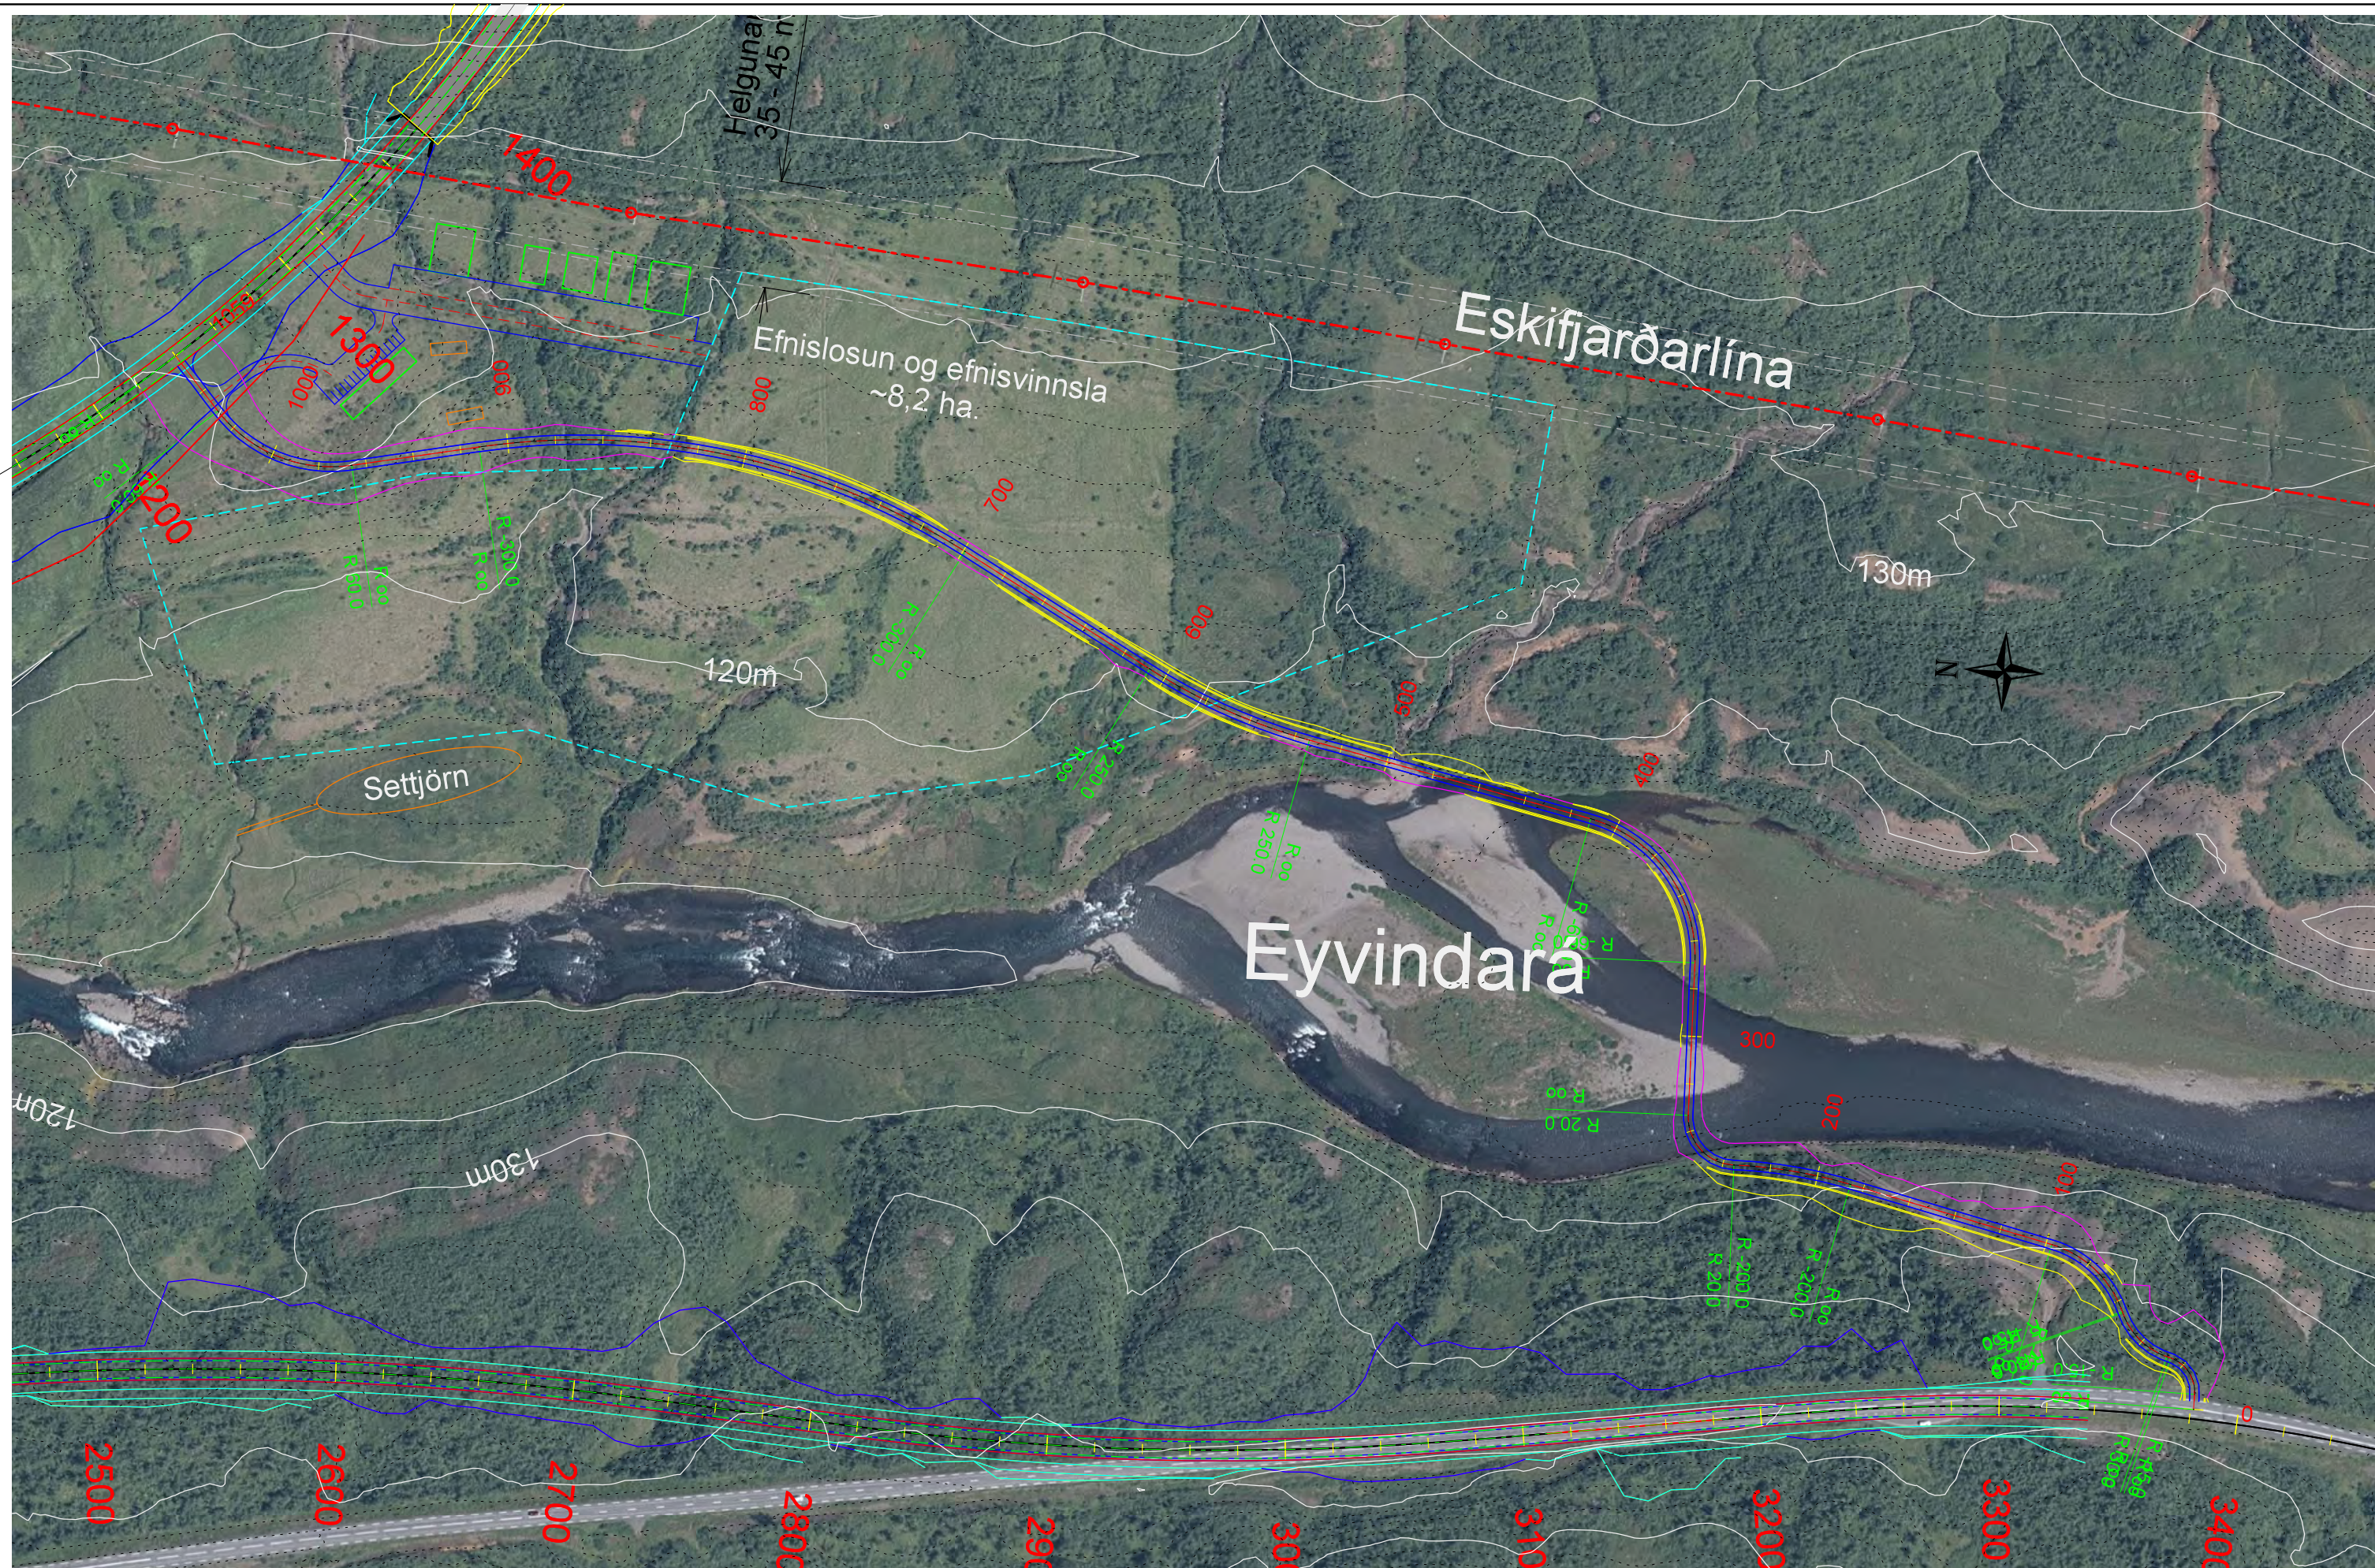

MANNVIT


Verknumér 1.741.237

Útg.	Breyting	Dags.	Nafn

Vegagerðin	
Mælikvarði	Hannað VJ
1:2500	Teknað VJ
	Yfirfarið GE
Blástaðir A3	Samþykkt -

FJARÐARHEIÐARGÖNG	
FLJÓTSDALSHÉRAÐ	
TILLAGA D-S	
ATHAFNASVÆÐI - GRUNNMYND	
BLAÐ 2	

Dags.	07.02.2022
Útbærnr.	
Vegnr.	93
Hönnunartíð	Formönnun
Telkn. nr.	X102
Útg.	A

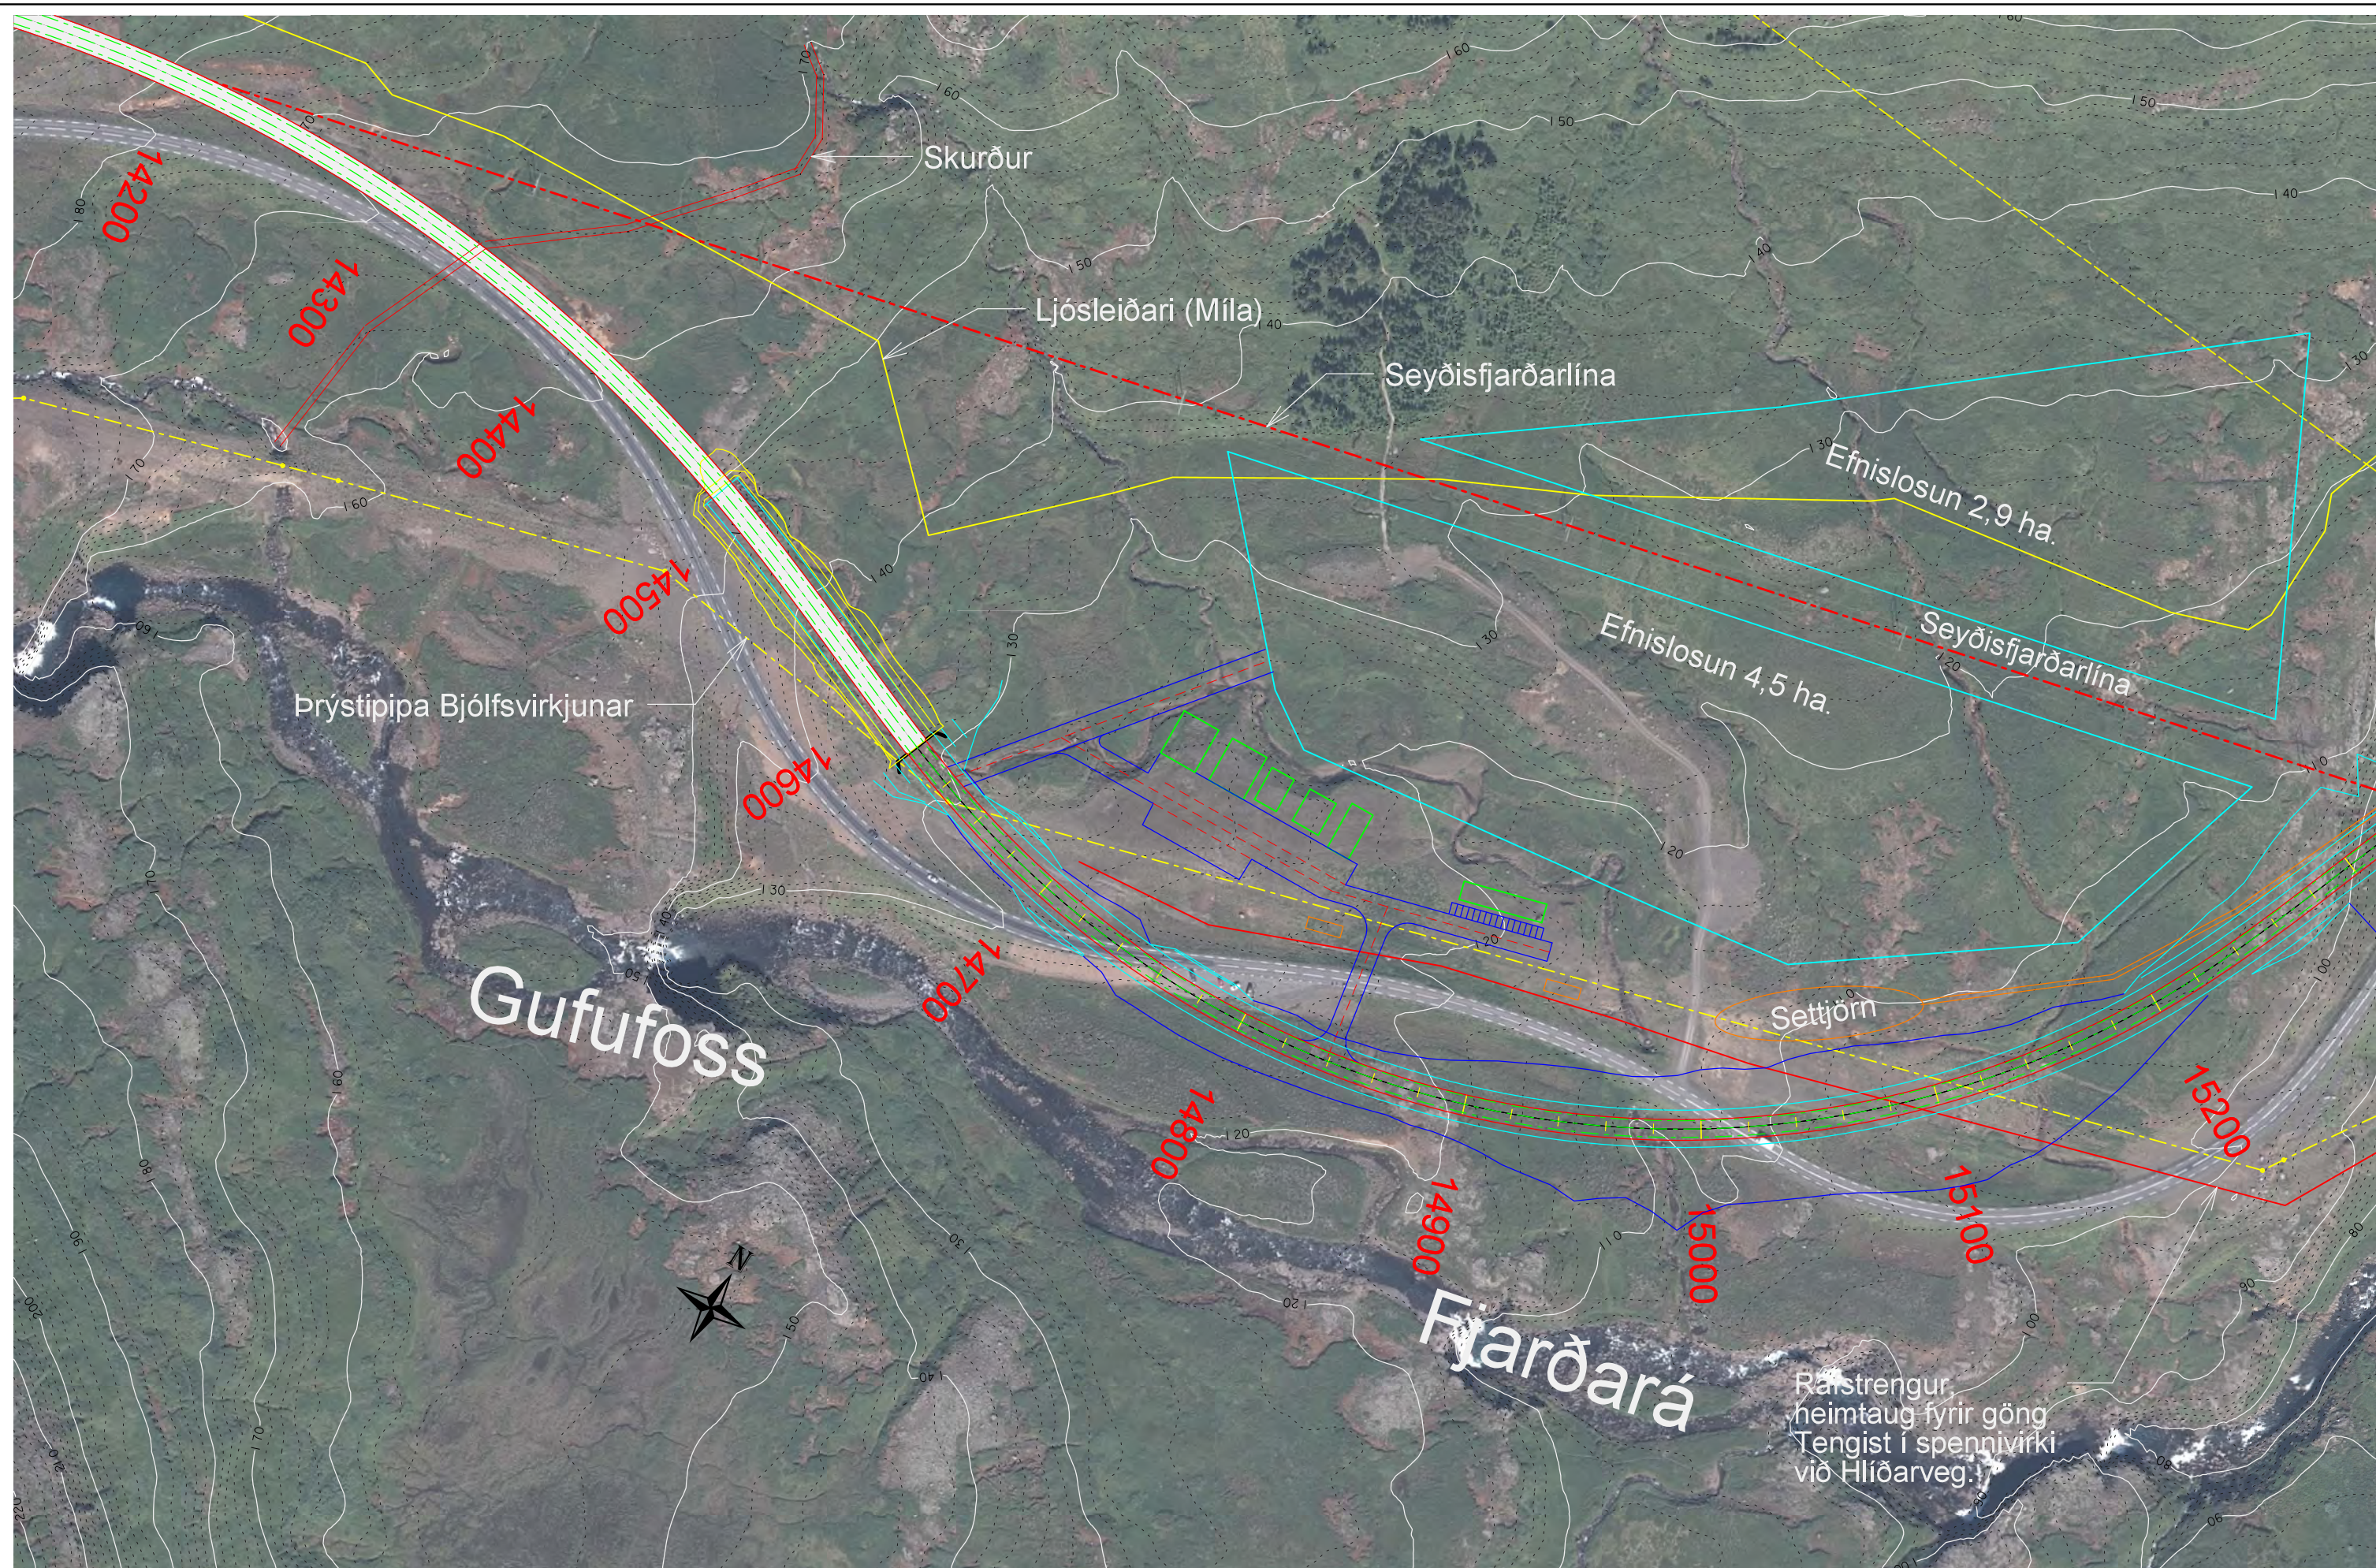


Verknumér 1.741.237

Útg.	Breyting	Dags.	Nafn

Vegagerðin	
Mælikvarði 1:2500	Hannað VJ
	Teknað VJ
	Yfirráð GE
Blástaðir A3	Samþykkt -

FJARÐARHEIÐARGÖNG	
SEYÐISFJÓRÐUR	
TILLAGA S-I	
ATHAFNASVÆÐI - GRUNNMYND	
BLAÐ 1	

Dags.	07.02.2022
Útbærnr.	
Vegnr.	93
Hönnunartg Formönnun	
Tel.nr. X201	
Útg.	A

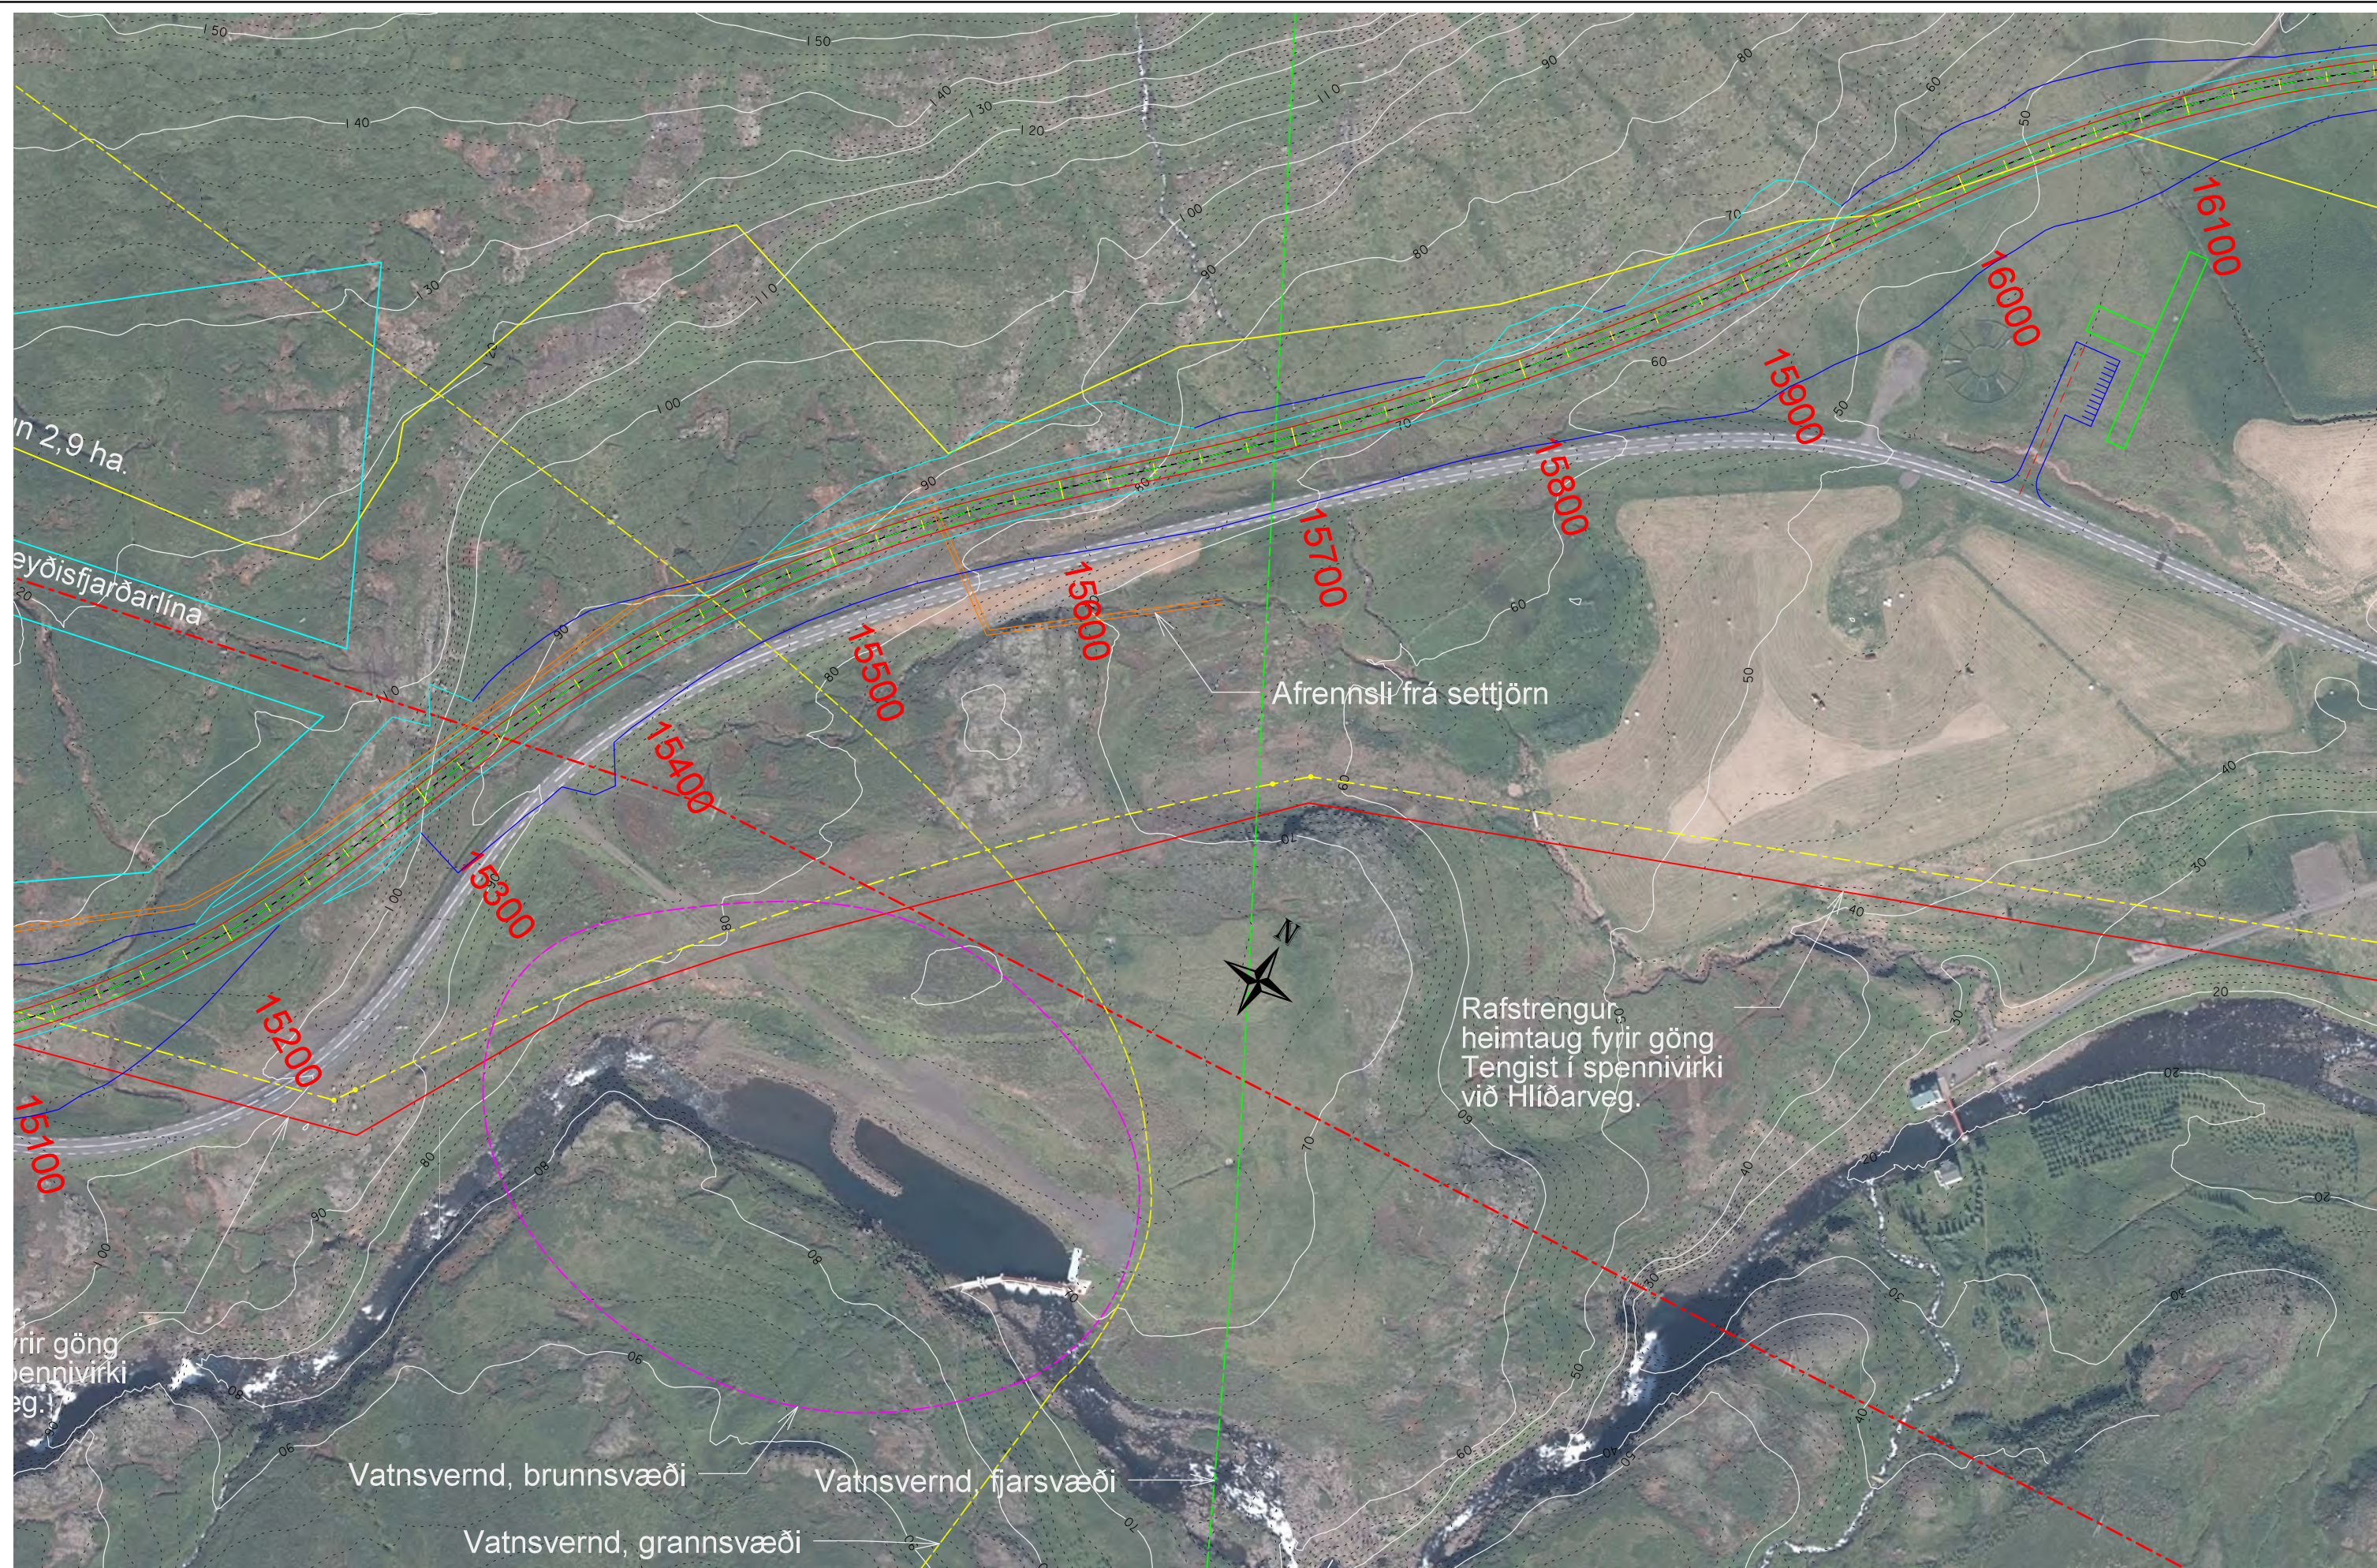

 MANNVIT Verknúmer 1.741.237	Útg.	Breyting	Dags.	Nafn	 Vegagerðin Hannadó VJ Tæknaó VJ Yfirráð GE Blaðstærð A3 Samþykkt -	FJARÐARHEIÐARGÖNG SEYÐISFJÖRÐUR TILLAGA S-I ATHAFNASVÆÐI - GRUNNMYND BLAÐ 2	Dags.	07.02.2022		
	Mælikvarði	1:2500	Útbærn.				Vegnr.	93		
	Hönnunartg.		Hönnunartg.	Fornöfnun			Telkn. nr.	X202	Útg.	A
	Blástærð	A3								