


# Vatnajökull



Kirkjubæjarklaustur

Fyrirhugað framkvæmdsvæði  
Hringvegur (1-a3/a4)  
milli Fossála og Breiðbalakvíslar

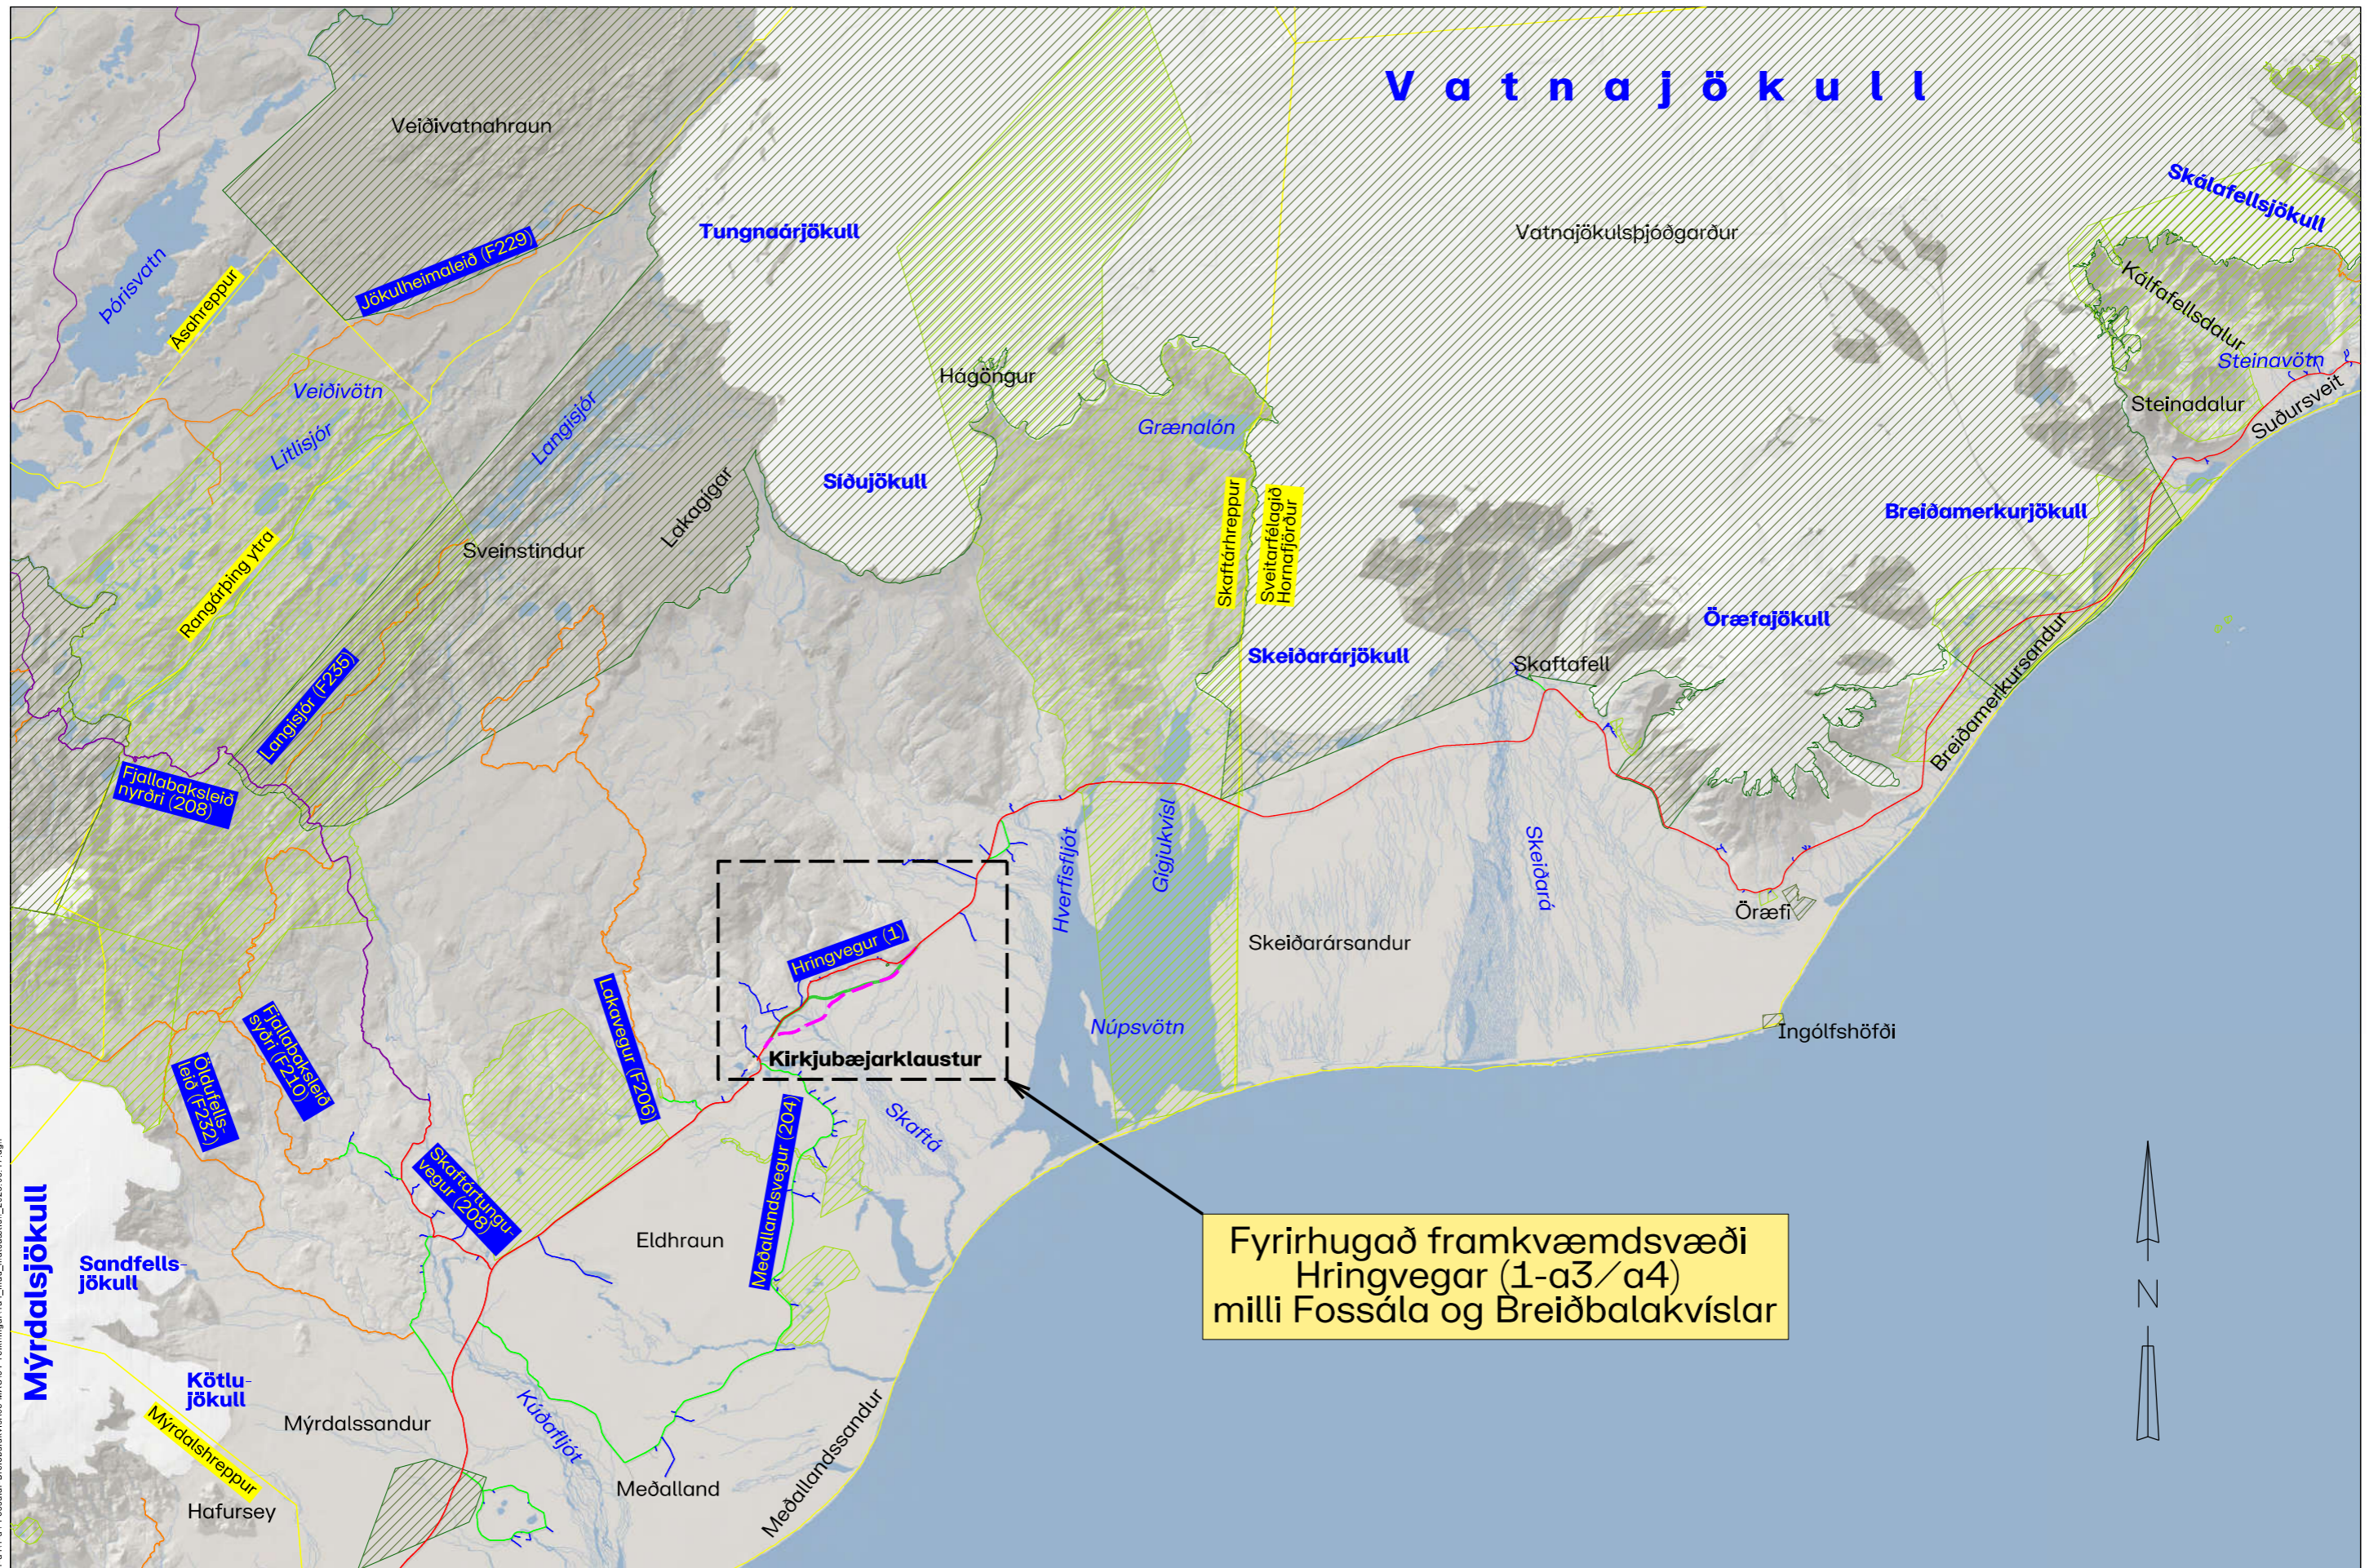

Skýringar	
	Stofnvegur
	Héraðsvegur
	Friðlýst svæði
	Sveitarfélagamörk
	Tengivegur
	Landsvegur
	Náttúruminjaskrá
	Nýjar veglinur

Vegagerðin		Hringvegur (1-a4)	Dagur
Málkvarði	Hannað	Hörgsá-Fossálar	1. sept 2022
1:400.000	Teiknað		Útboðsnr.
	Yfirferð		Vegnr.
	ÓTÁ		1-a4
Bláskærð	Samþykkt	Afstöðumynd	Hönnunarsig
A3			-
			Teikn. nr. 1
			Útg.



S:\Mannvirkni\11-a\11-a4\1-a4-Fossálar-Breiðabakvísl\03\_MAU04\_Teilingar\1-3a4\_mau\_matslaetur\_2023.06.09.dgn

Landmælingar: Veggerðin  
 Hnitakerfi: ISN93 Hæðakerfi: Landshæðarnet  
 Loftmyndataka og myndmæling: Loftmyndir ehf.  
 Flughæð: 3000m Mæskvastærð: 10x10m.  
 Kortagerð: Veggerðin




— Tengi- og héraðsvegir  
 — Stofnvegur

<b>Veggerðin</b>		<b>Hringvegur (1-a4)</b>		Dag: 26.01.2023
Mælikvæði: 1:40.000	Hannað: HSH	<b>Fossálar-Breiðabakvísl</b>		Útboðsnr.
Blaðstærð: A3	Teknað: SJ	<b>Yfirlitsmynd</b>		Vegnr.: 1-a4
	Yfirfarð: Samþykkt			Höfundur: Sjá




S:\Mannvirkni\111-e-1-a411-e-4 Fossálar-Breiðabálakvísl\03 MAU04 Teikningar\1-a3a4\_mau\_matsættun\_2023.06.09.dgn

Landmælingar: Vegagerðin  
 Hnitakerfi: ISN93 Hæðakerfi: Landshæðarnet  
 Loftmynddata og myndmæling: Loftmyndir ehf.  
 Flughæð: 3000m Móskaustær: 10x10m.  
 Kortagerð: Vegagerðin

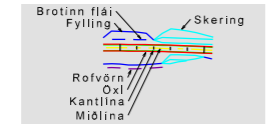

- Tengji- og héraðsvegir
- Stofnvegur
- Möguleg efnistökuastaðir
- Tengji- og héraðsvegir
- Verndað hraun
- Landamerki


<b>Vegagerðin</b>		<b>Hringvegur (1-a4)</b>		Dag: 28.01.2023
Mækkvarði 1:40.000	Hannað HSH	Fossálar-Breiðabálakvísl		Útboðnr.:
	Teiknað SJ	Yfirlitsmynd -umhverfisþættir-		Vegnr. 1-a4
	Yfirlit			Hönnunarsig
Bláskærð A3	Samþykkt			Teikn. nr. 2
				Útg.

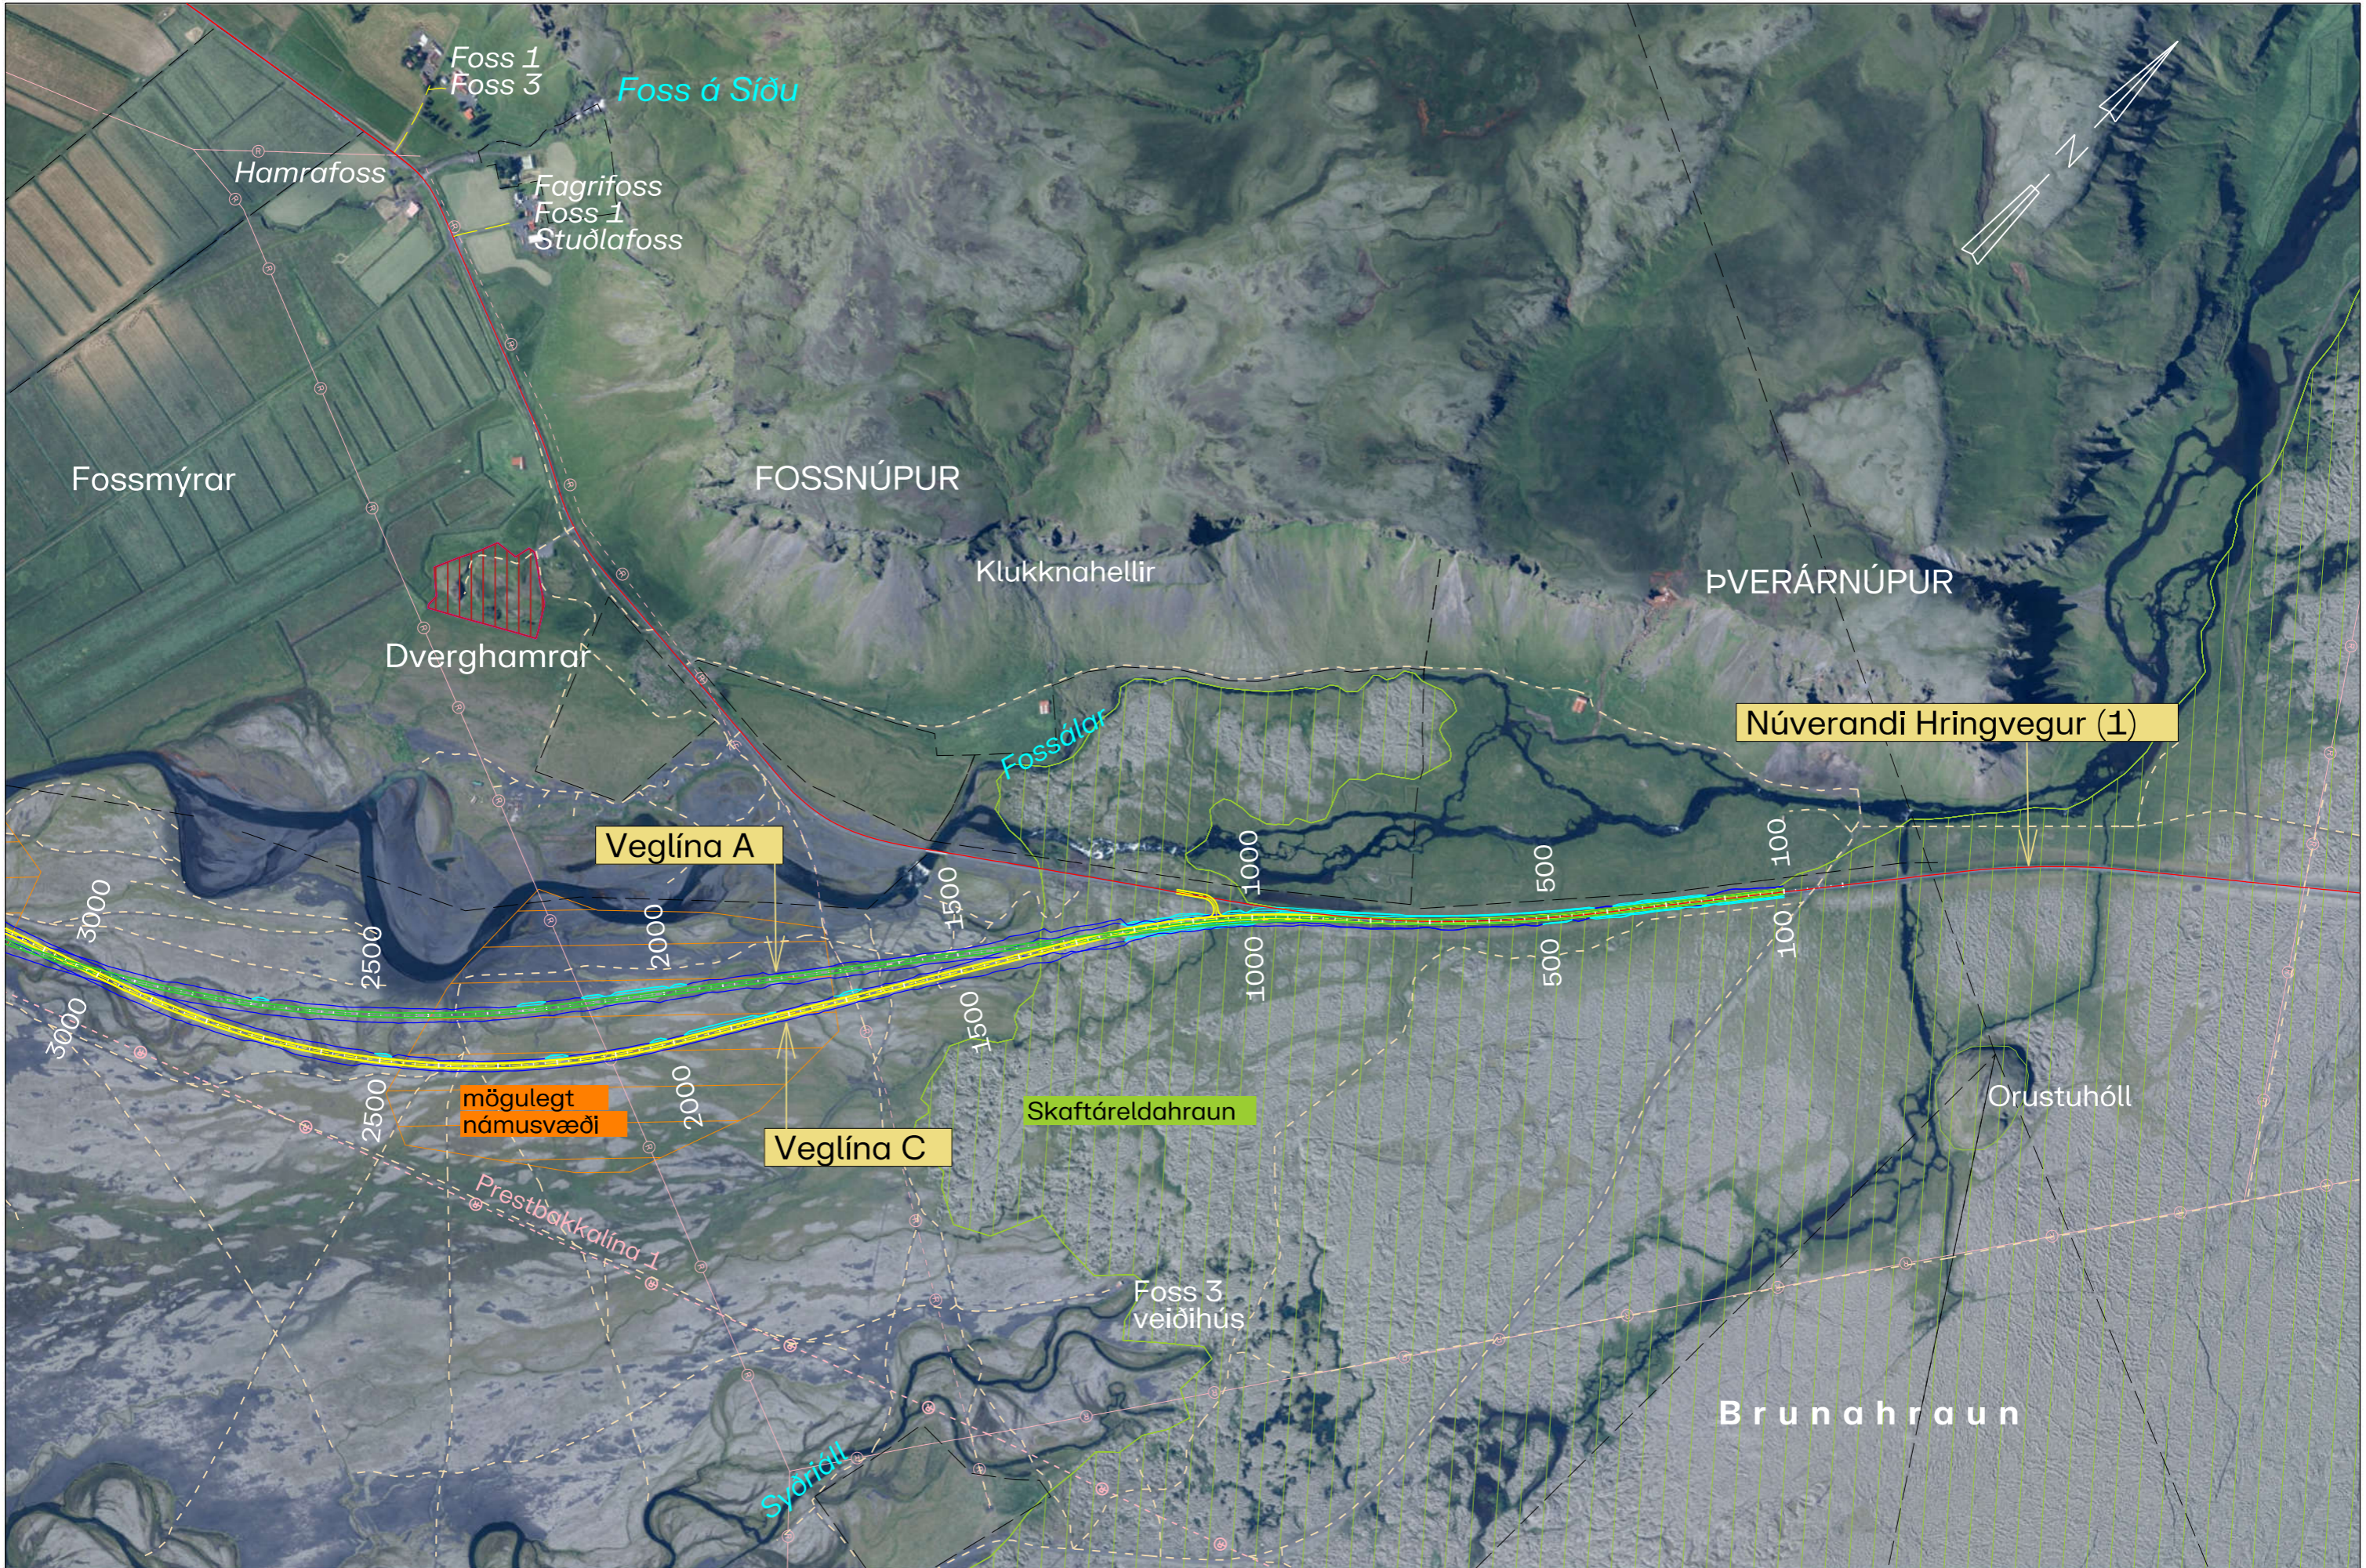

S:\Mannir\11-1-1-a41-1-a4 Fossálar-Breiðálfakvísl\03 MÁU04 Teikningar\1-a3a4\_máu\_masættillu\_2023.06.09.dgn

Landmælingar: Vegagerðin  
 Hnitakerfi: ISN93 Hæðarkerfi: Landshæðarnet  
 Loftmyndataka og myndmæling: Loftmyndir ehf.  
 Flughæð: 3000m Móskaustærð: 10x10m.  
 Kortagerð: Vegagerðin

- Rafveita
- Mögulegt námusvæði
- Slóðar
- Skaftáreldahraun
- Landamerki

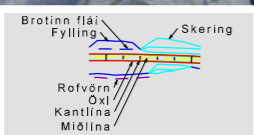


<b>Vegagerðin</b>		<b>Hringvegur um Síðu</b>		<b>Fossálar-Breiðálfakvísl</b>	
Mælikvarði 1:10.000	Hannað HSH	<b>Grunnmynd 4-1</b>		Dags.	
Blaðstærð A3	Teknað SJ			Útboðsnr.	
				Vegnr. <b>1-a3a4</b>	
				Hönnunarstig Forhönnun	
				Teikn. nr. <b>4-1</b>	
				Útg.	




S:\Mannvirki\111-a1-a41-a4 Fossálar-Breiðalაკვისი03 MAU04 Teikringar\1-a3a4\_mau\_matsasetun\_2023.06.09.dgn

Landmælingar: Vegagerðin  
 Hnitakerfi: ISN93 Hæðarkerfi: Landshæðarnet  
 Loftmynddata og myndmæling: Loftmyndir ehf.  
 Flughæð: 3000m Móskestærð: 10x10m.  
 Kortagerð: Vegagerðin

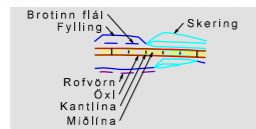


- Rafveita
- Slóðar
- Mögulegt námusvæði
- Landamerki

<b>Vegagerðin</b>		<b>Hringvegur um Síðu</b>		Dags. 04.07.2023
Mælikvarði 1:10.000	Hannað Teiknað Yfirfarð	<b>Fossálar-Breiðalაკვისი</b>		Útboðsnr. Vegnr. 1-8384
Blaðstærð A3	Samþykkt	<b>Grunnmynd 4-2</b>		Hönnunarsig Telkn. nr. 4-1
				Útg.

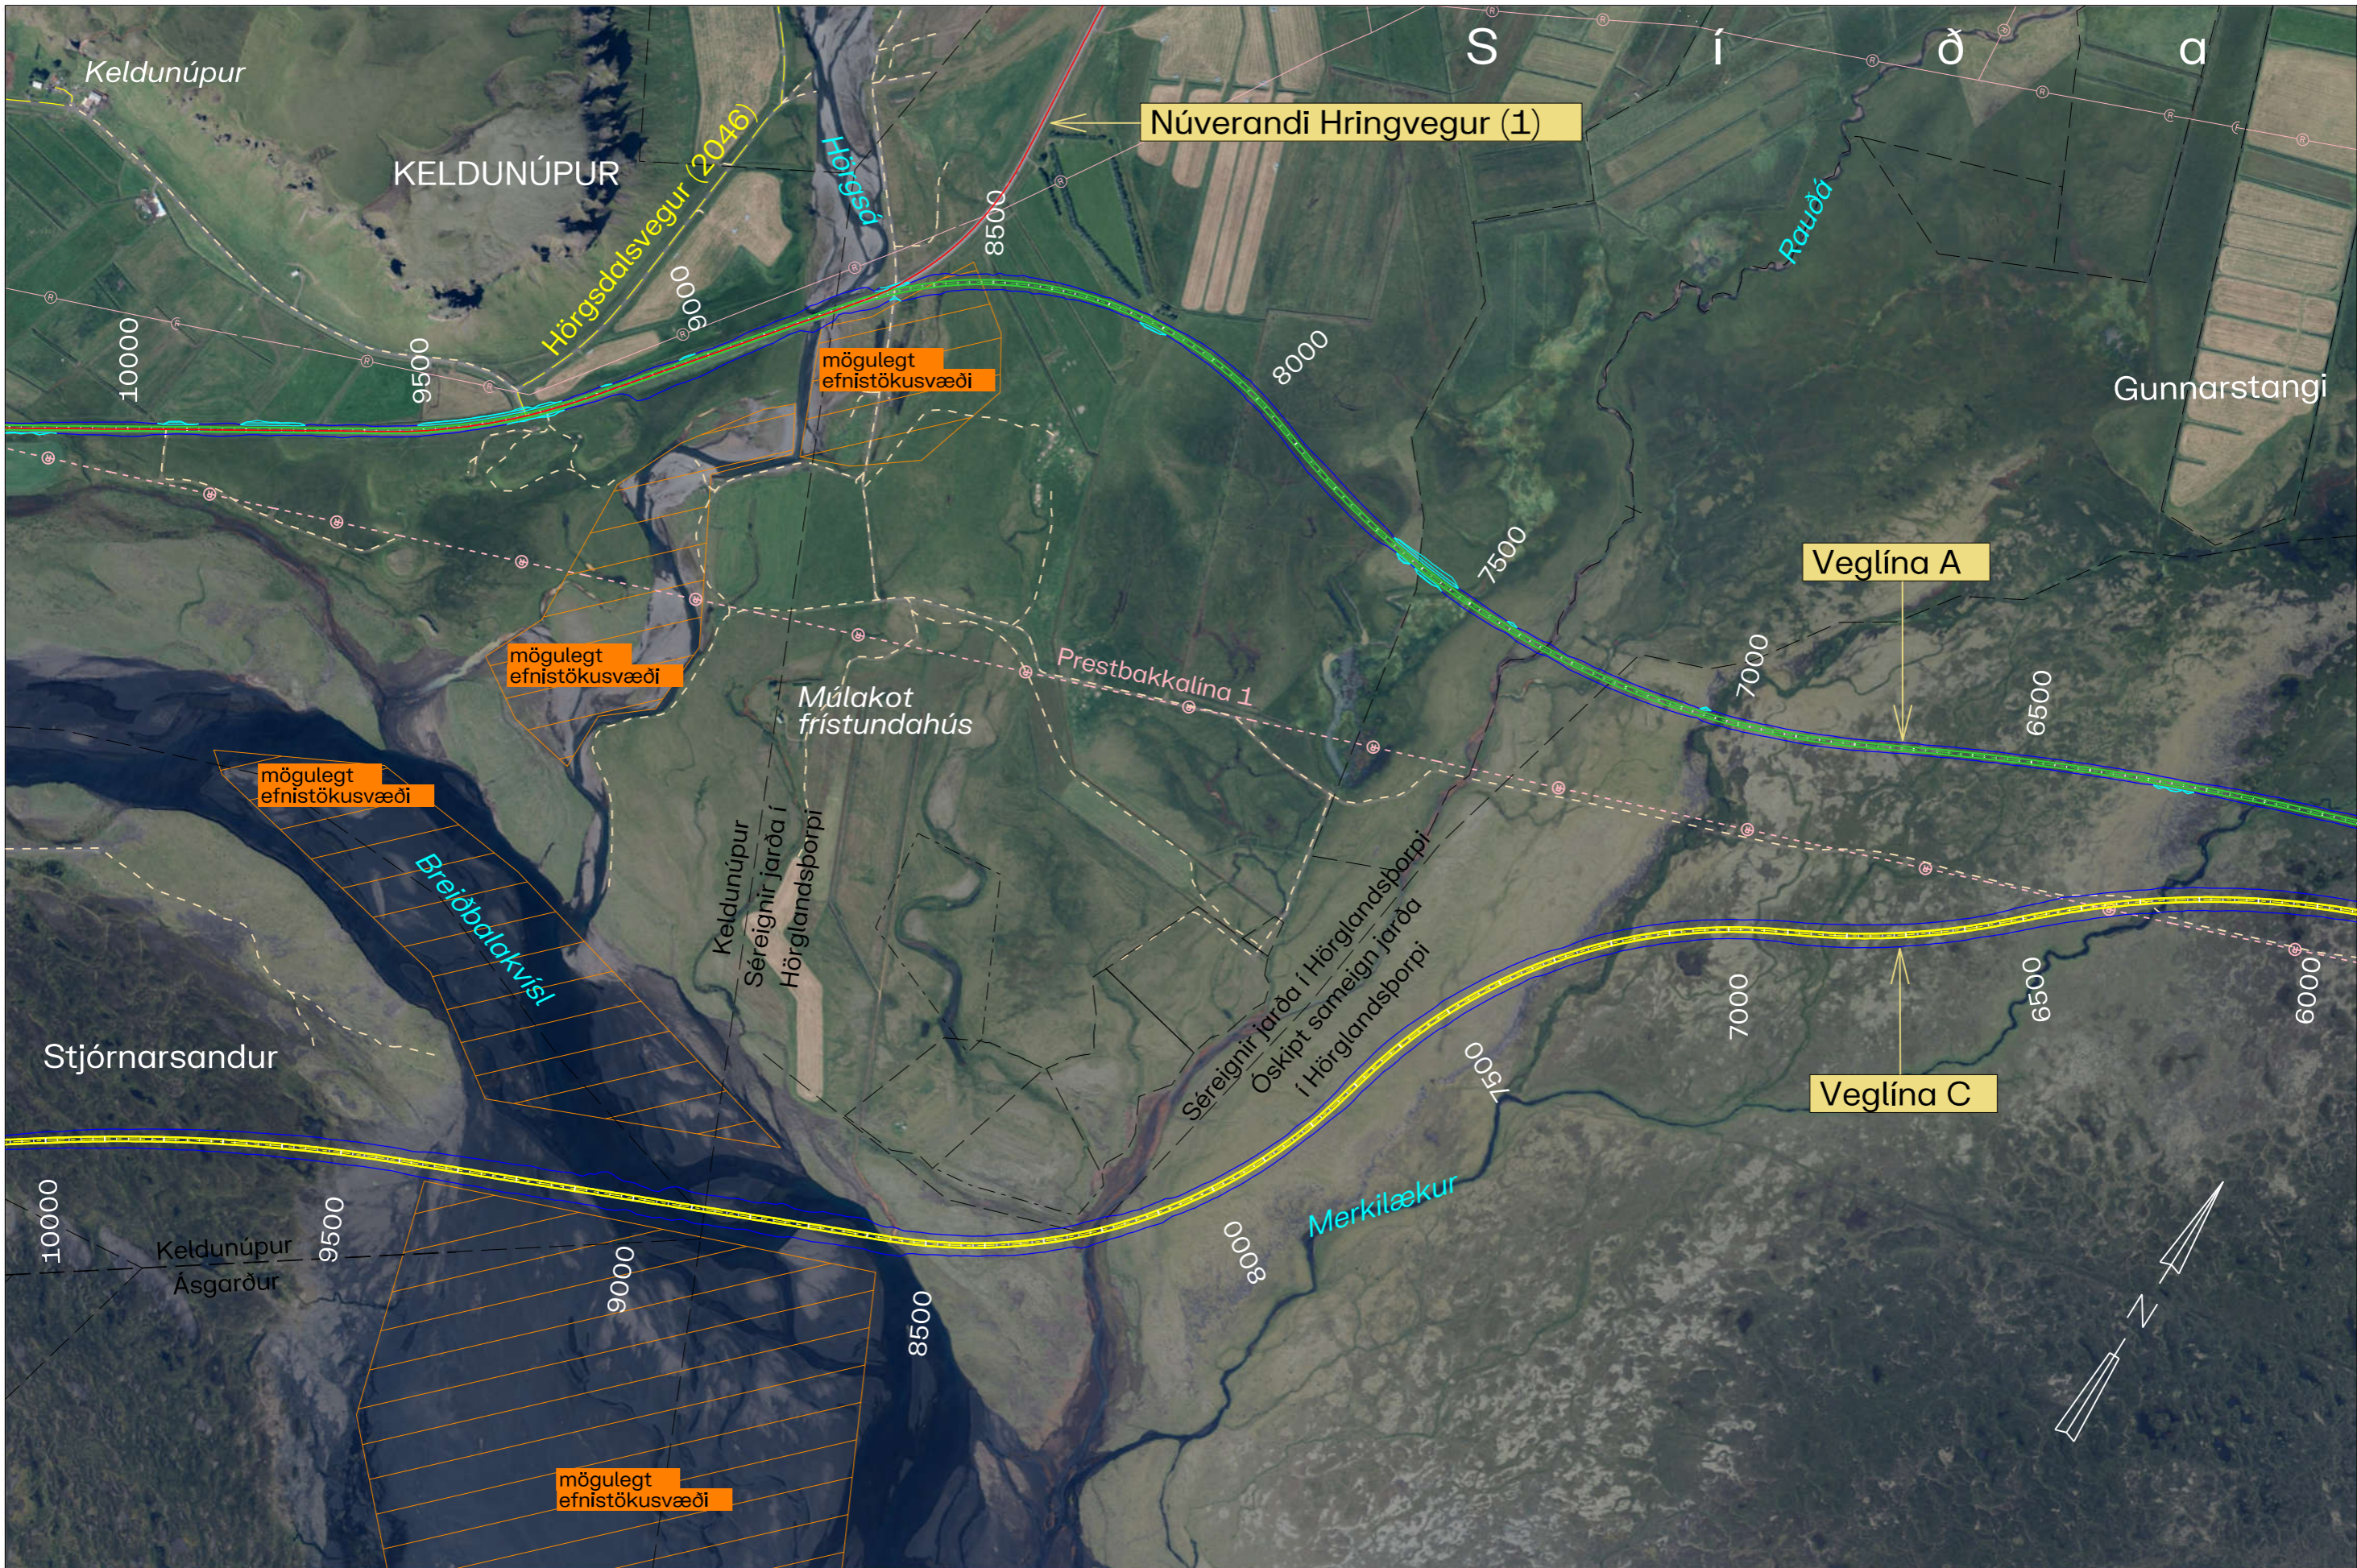

S:\Mannvirkni\11-a\1-a4\Fossálar-Breiðbalakvísl\03 MÁU\04 Tellingar\1-a3a4\_máu\_matsættun\_2023.06.09.dgn

Landmælingar: Vegagerðin  
 Hnitakerfi: ISN93 Hæðarkerfi: Landshæðarnet  
 Loftmynddata og myndmæling: Loftmyndir ehf.  
 Flughæð: 3000m Móskaustærð: 10x10m.  
 Kortagerð: Vegagerðin

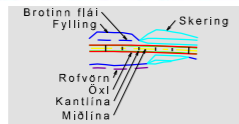

- Rafveita
- Mögulegt námusvæði
- Landamerki
- Slóðar

Vegagerðin	
Mælikvæði	Hannað HSH
1:10.000	Telnað SJ
Blaðstærð	Yfirfarir
A3	Sambýkkir


Hringvegur um Síðu  
 Fossálar-Breiðbalakvísl  
 Grunnmynd 4-3

Dag:	04.07.2023
Útbóðsnr.	
Vegnr.	1-a3a4
Hönnunarsög	
Tekn. nr.	4.3
Útg.	



S:\Mannvirkni\111-a\11-a11-a4-Fossálar-Breiðabalakvísl\03\_MAU\04\_Tekningar\11-a3a4\_ma4\_mattsæfellingun\_2023.06.09.dgn

Landmælingar: Veggerðin  
 Hnitakerfi: ISN93 Hæðarkerfi: Landshæðarnet  
 Loftmyndataka og myndmæling: Loftmyndir ehf.  
 Flughæð: 3000m Móskaustaró: 10x10m.  
 Kortagerð: Veggerðin

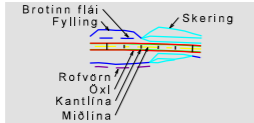

- Rafveita
- Mögulegt námusvæði
- Slóðar
- Landbrotshraun
- Landamerki

<b>Veggerðin</b>		Hringvegur um Síðu Fossálar-Breiðabalakvísl		Dags: 05.07.2023
Mælikvæði 1:10.000	Hannað HSH	Grunnmynd 4-4		Útboðsnr. Vegnr. 1-33a4
Blástöðvar A3	Teknað SJ			Hönnunarslag Teikn. nr. 4,4
				Útg.