


Valkostur 3 tengist valkosti 1b

L-1001F
valkostur 3

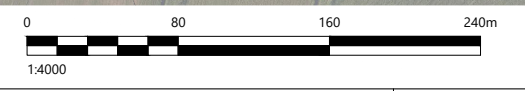

Skýringar:
Landmælingar: Vegagerðin
Hnitakerfi: ÍSN93
Hæðarkerfi: Landshæðarnet
Loftmyndataka og myndmæling: Loftmyndir ehf.

- Jarðgöng
- Vegrið
- Ræsi / Skurður
- Girðing
- Sandfangari
- Sjóvarmargardur

- Núverandi yfirborð
- Áætlaður burðarhæfur botn
- Áætluð klöpp
- Lokun vegar/tengingar

F		
E		
D		
C		
B		
A		
△	Breytingar:	Dags.:



Vegagerðin

Hanna: GGH Teknað: HMH Yfirfari: ----

Töluakr.: GRUNNMYND OG LANGSNID 1001F.DWG Dags.: 29.03.2023

Hringvegur um Mýrdal
Frumdrög

Grunnmynd og langsníð
Valkostur 3
1001F st.4500-6000 Grunnmynd

Verk nr.: 20180 Frumst. blað: A3 Tekn. nr.: **C-301** Útg.:

Mkv.: 1:4000

V:\2020\1XX\20180\06-TEIKNINGAR\06-TEIKNINGASETT\GRUNNMYND OG LANGSNID 1001F.DWG



Skýringar:
 Landmælingar: Vegagerðin
 Hnitakerfi: ÍSN93
 Hæðarkerfi: Landshæðarnet
 Loftmyndataka og myndmæling: Loftmyndir ehf.

- Jarðgöng
- Vegrið
- Ræsi / Skurður
- Girðing
- Sandfangari
- Sjóvargarður

- Núverandi yfirborð
- Áætlaður burðarhæfur botn
- Áætluð klöpp
- Lokun vegar/tengingar

F		
E		
D		
C		
B		
A		
△ Breytingar:		Dags.:




Vegagerðin

Hannað: GGH Teknað: HMH Yfirfarið: ----
 Tölvuskrá: GRUNNMYND OG LANGSNID 1001F.DWG Dags.: 29.03.2023

Hringvegur um Mýrdal
Frumdrög 1-b2/3

Grunnmynd og langsníð
 Valkostur 3
 1001F st.6000-7500 Grunnmynd

Verk nr.: 20180 Frumst. blaðs: A3 Tekn. nr.:
 Mkv.: 1:4000 Útg.: **C-302**

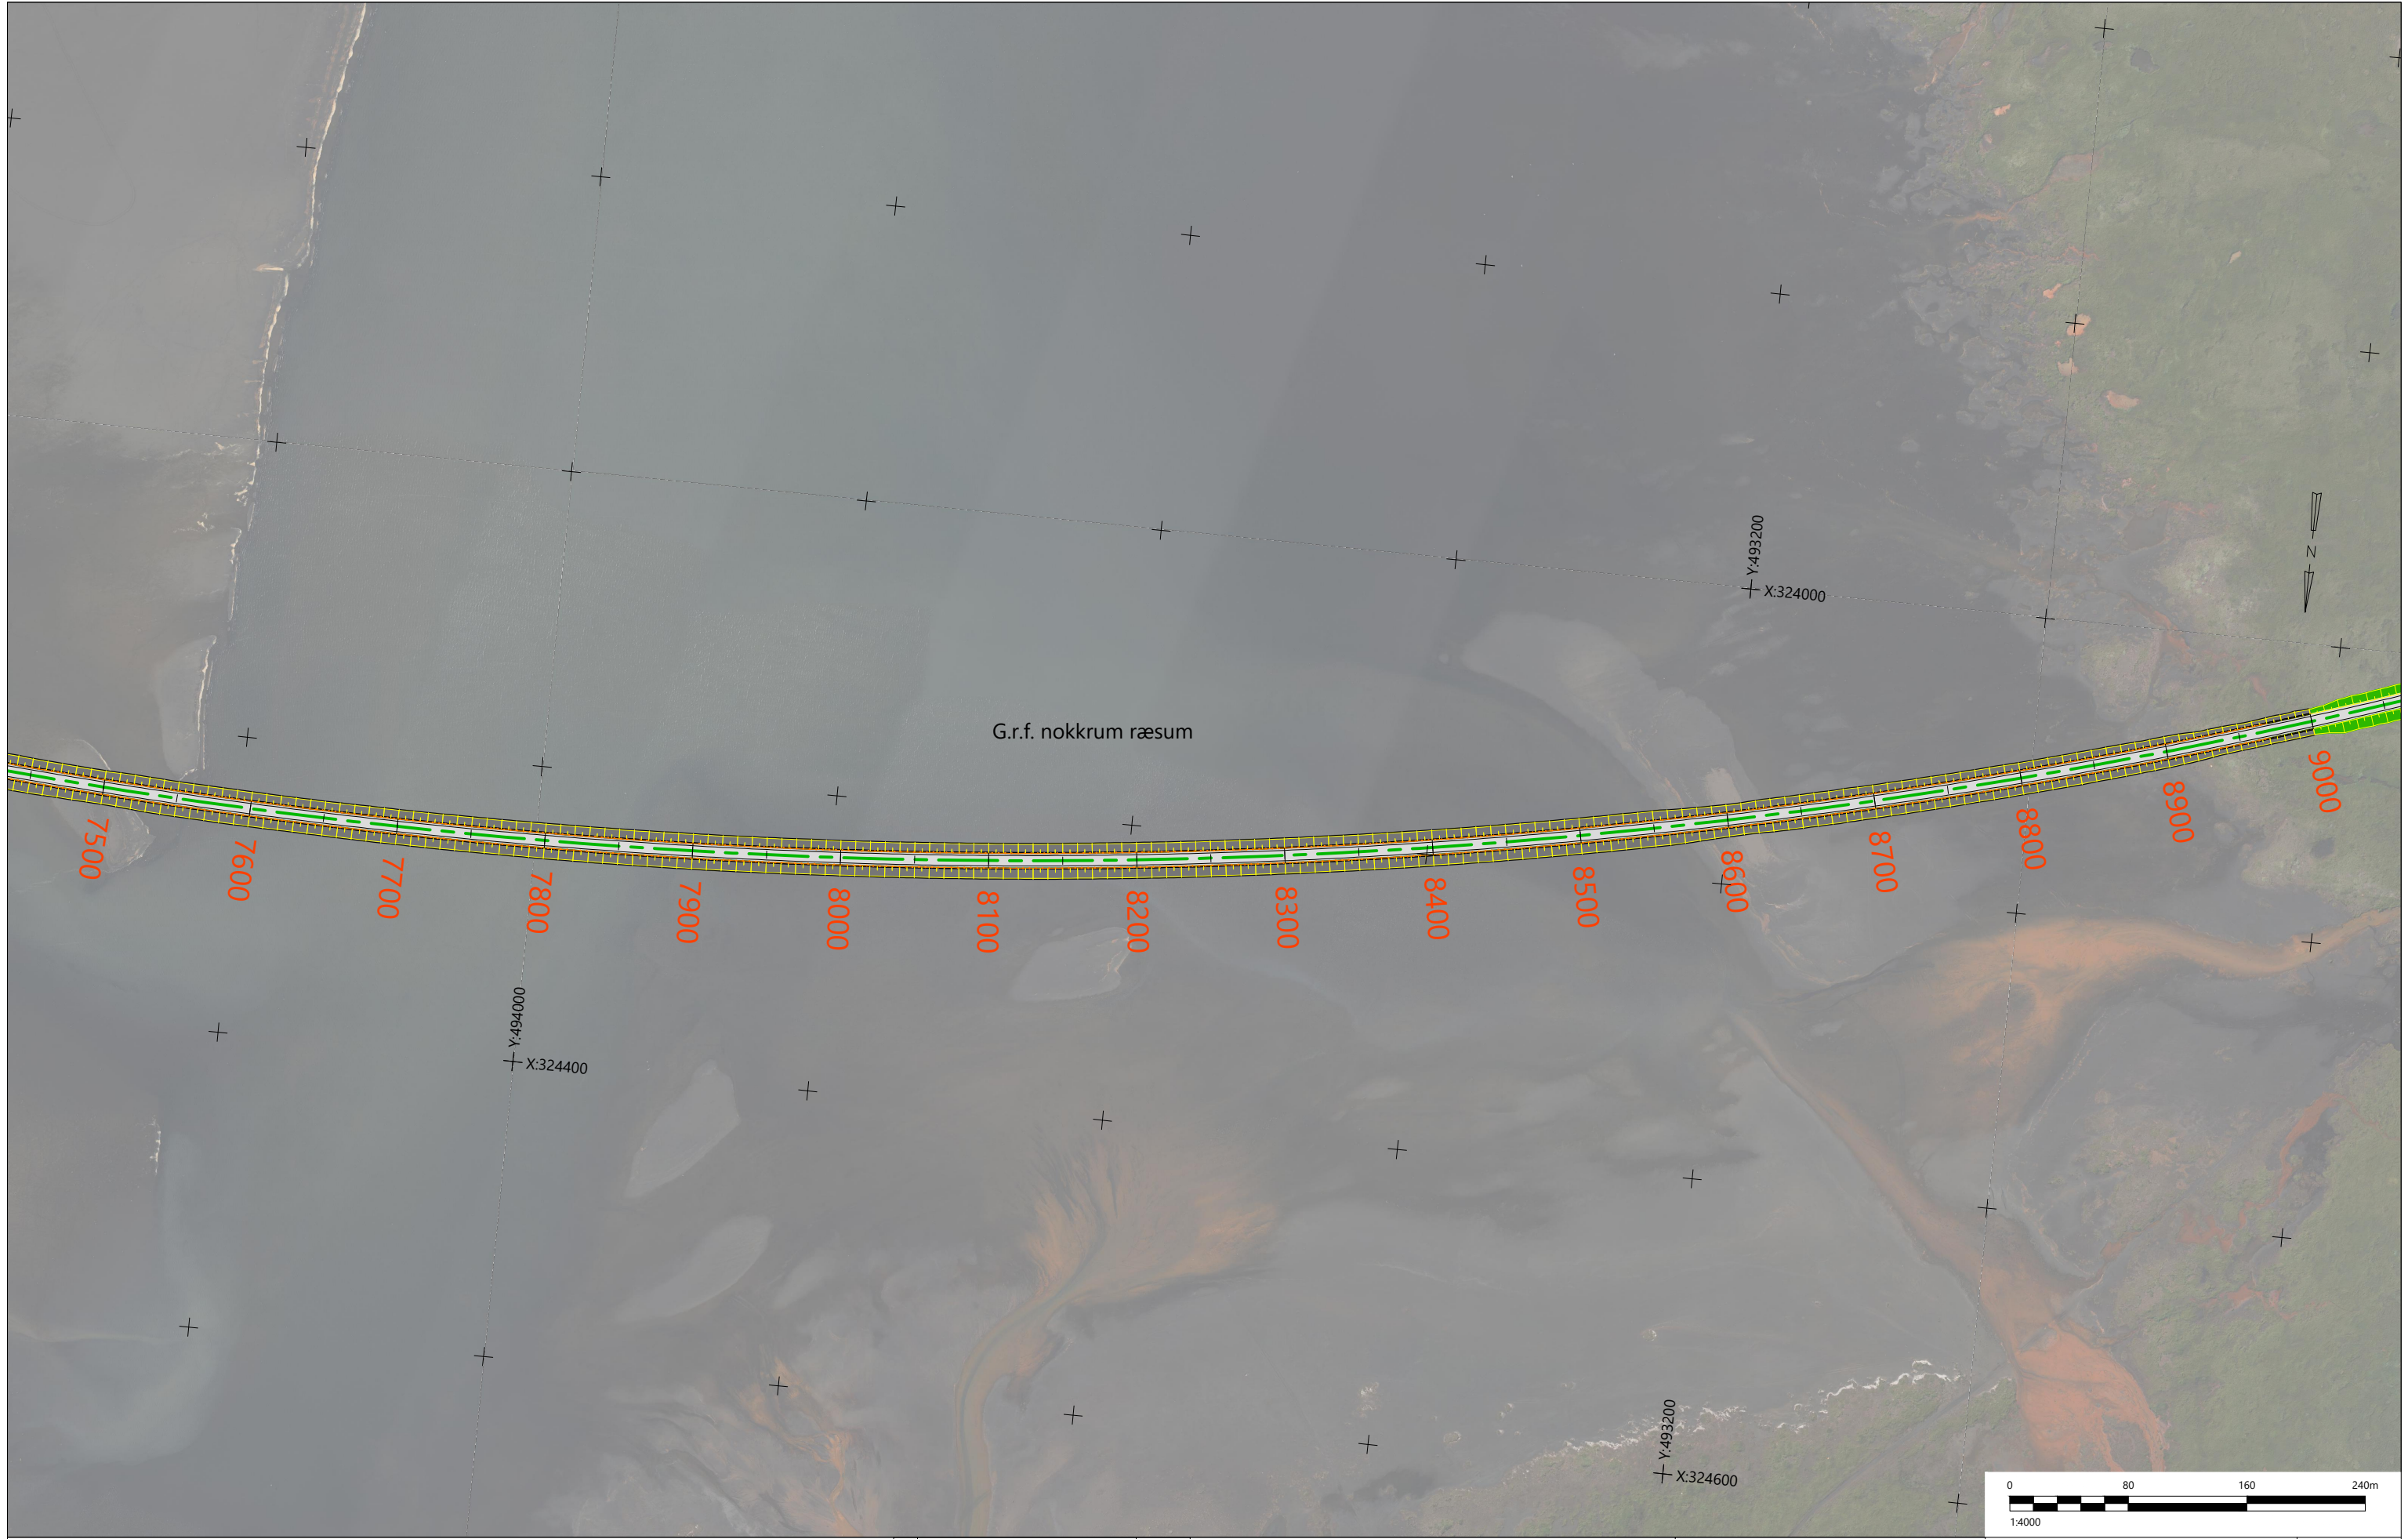

Skýringar:
 Landmælingar: Vegagerðin
 Hnitakerfi: ÍSN93
 Hæðarkerfi: Landshæðarnet
 Loftmyndataka og myndmæling: Loftmyndir ehf.

- - - - - Jarðgöng
- - - - - Vegrið
- - - - - Ræsi / Skurður
- - - - - Girðing
- - - - - Sandfangari
- - - - - Sjóvarmargarður

- Núverandi yfirborð
- ||||| Áætlaður burðarhæfur botn
- X X X Áætluð klöpp
- X Lokun vegar/tengingar

F		
E		
D		
C		
B		
A		
△	Breytingar:	Dags.:



Vegagerðin

Hannað: GGH Teknað: HMH Yfirfarið: ----

Tölvuskrá: GRUNNMYND OG LANGSNID 1001F.DWG Dags.: 29.03.2023

0 80 160 240m
1:4000

Hringvegur um Mýrdal
Frumdrög


1-b2/3

Grunnmynd og langsníð
Valkostur 3
1001F st.7500-9000 Grunnmynd

Verk nr.: 20180 Frumst. blaðs: A3 Tekn. nr.: Útg.:

Mkv.: 1:4000

C-303

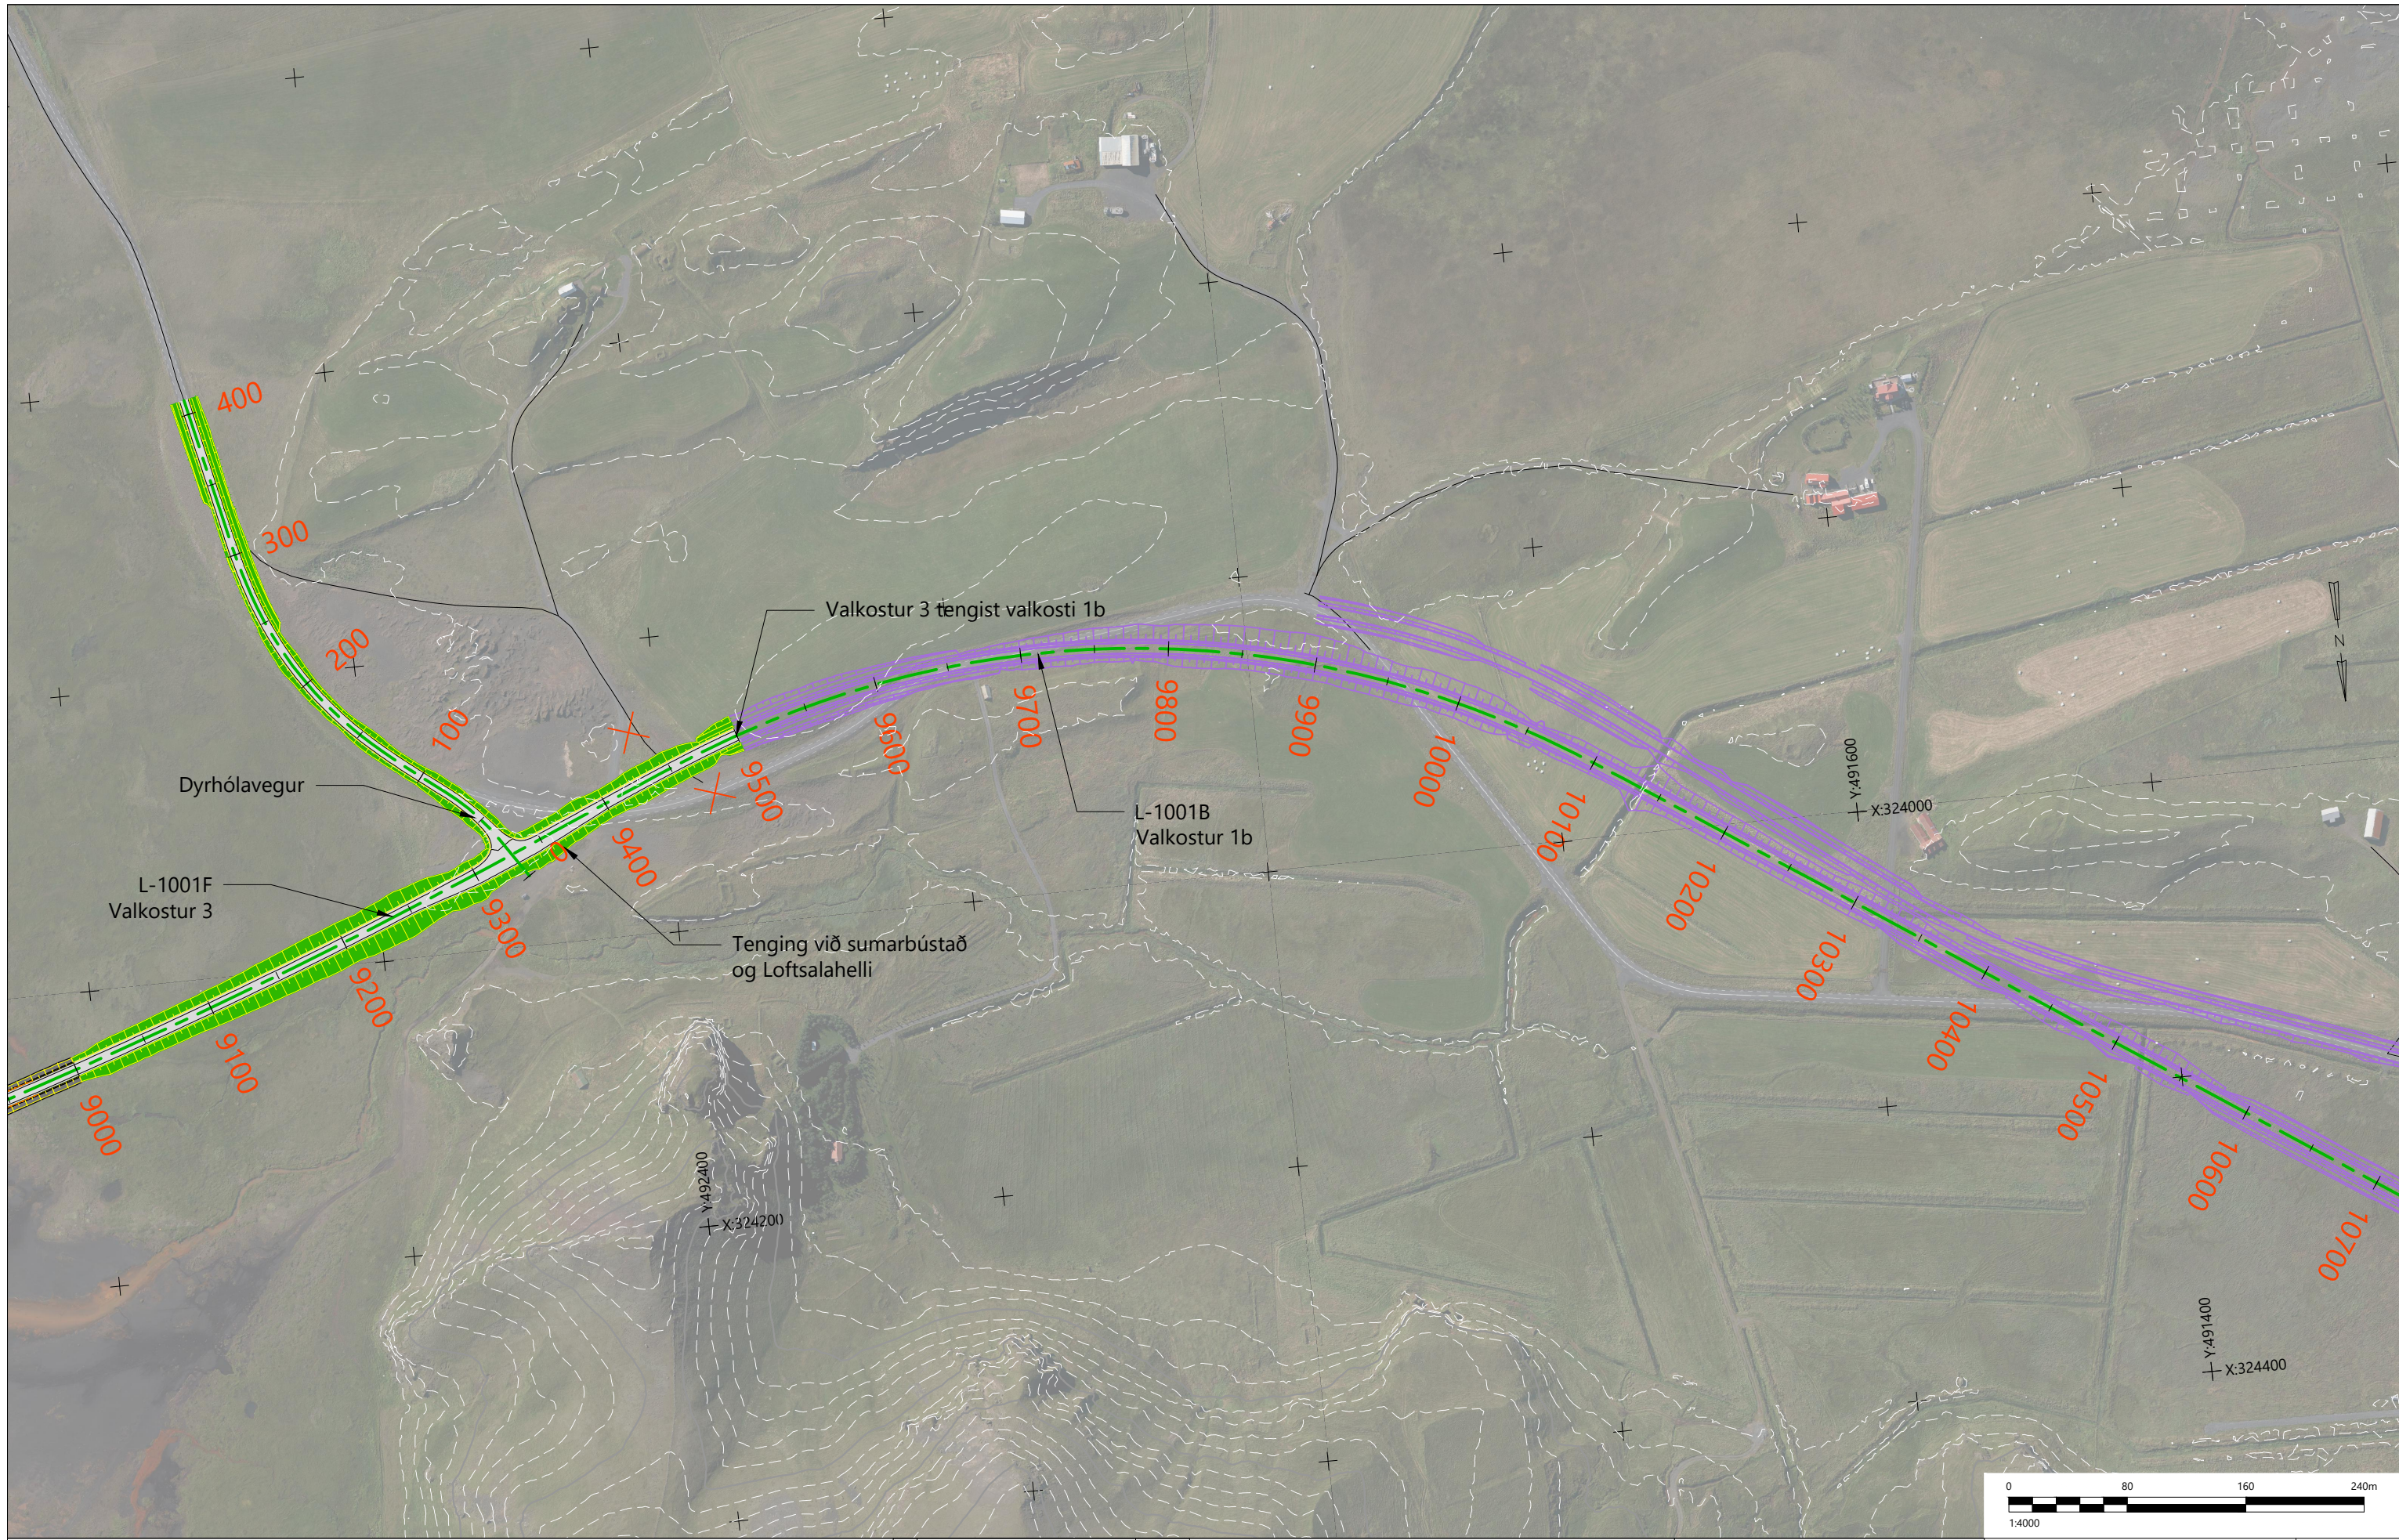

Skýringar:
 Landmælingar: Vegagerðin
 Hnitakerfi: ÍSN93
 Hæðarkerfi: Landshæðarnet
 Loftmyndataka og myndmæling: Loftmyndir ehf.

- Jarðgöng
- Vegrið
- Ræsi / Skurður
- Girðing
- Sandfangari
- Sjóvarmargarður

- Núverandi yfirborð
- Áætlaður burðarhæfur botn
- Áætluð klöpp
- Lokun vegar/tengingar

F		
E		
D		
C		
B		
A		
△ Breytingar:		Dags.:





Vegagerðin

Hannað: GGH Teknað: HMH Yfirfarið: ----
 Töluskrá: GRUNNMYND OG LANGSNID 1001F.DWG Dags.: 29.03.2023

Hringvegur um Mýrdal
Frumdrög 1-b2/3

Grunnmynd og langsníð
 Valkostur 3
 1001F st.9000-10500 Grunnmynd

Verk nr.: 20180 Frumst. blaðs: A3 Tekn. nr.:
 Mkv.: 1:4000 Útg.: **C-304**

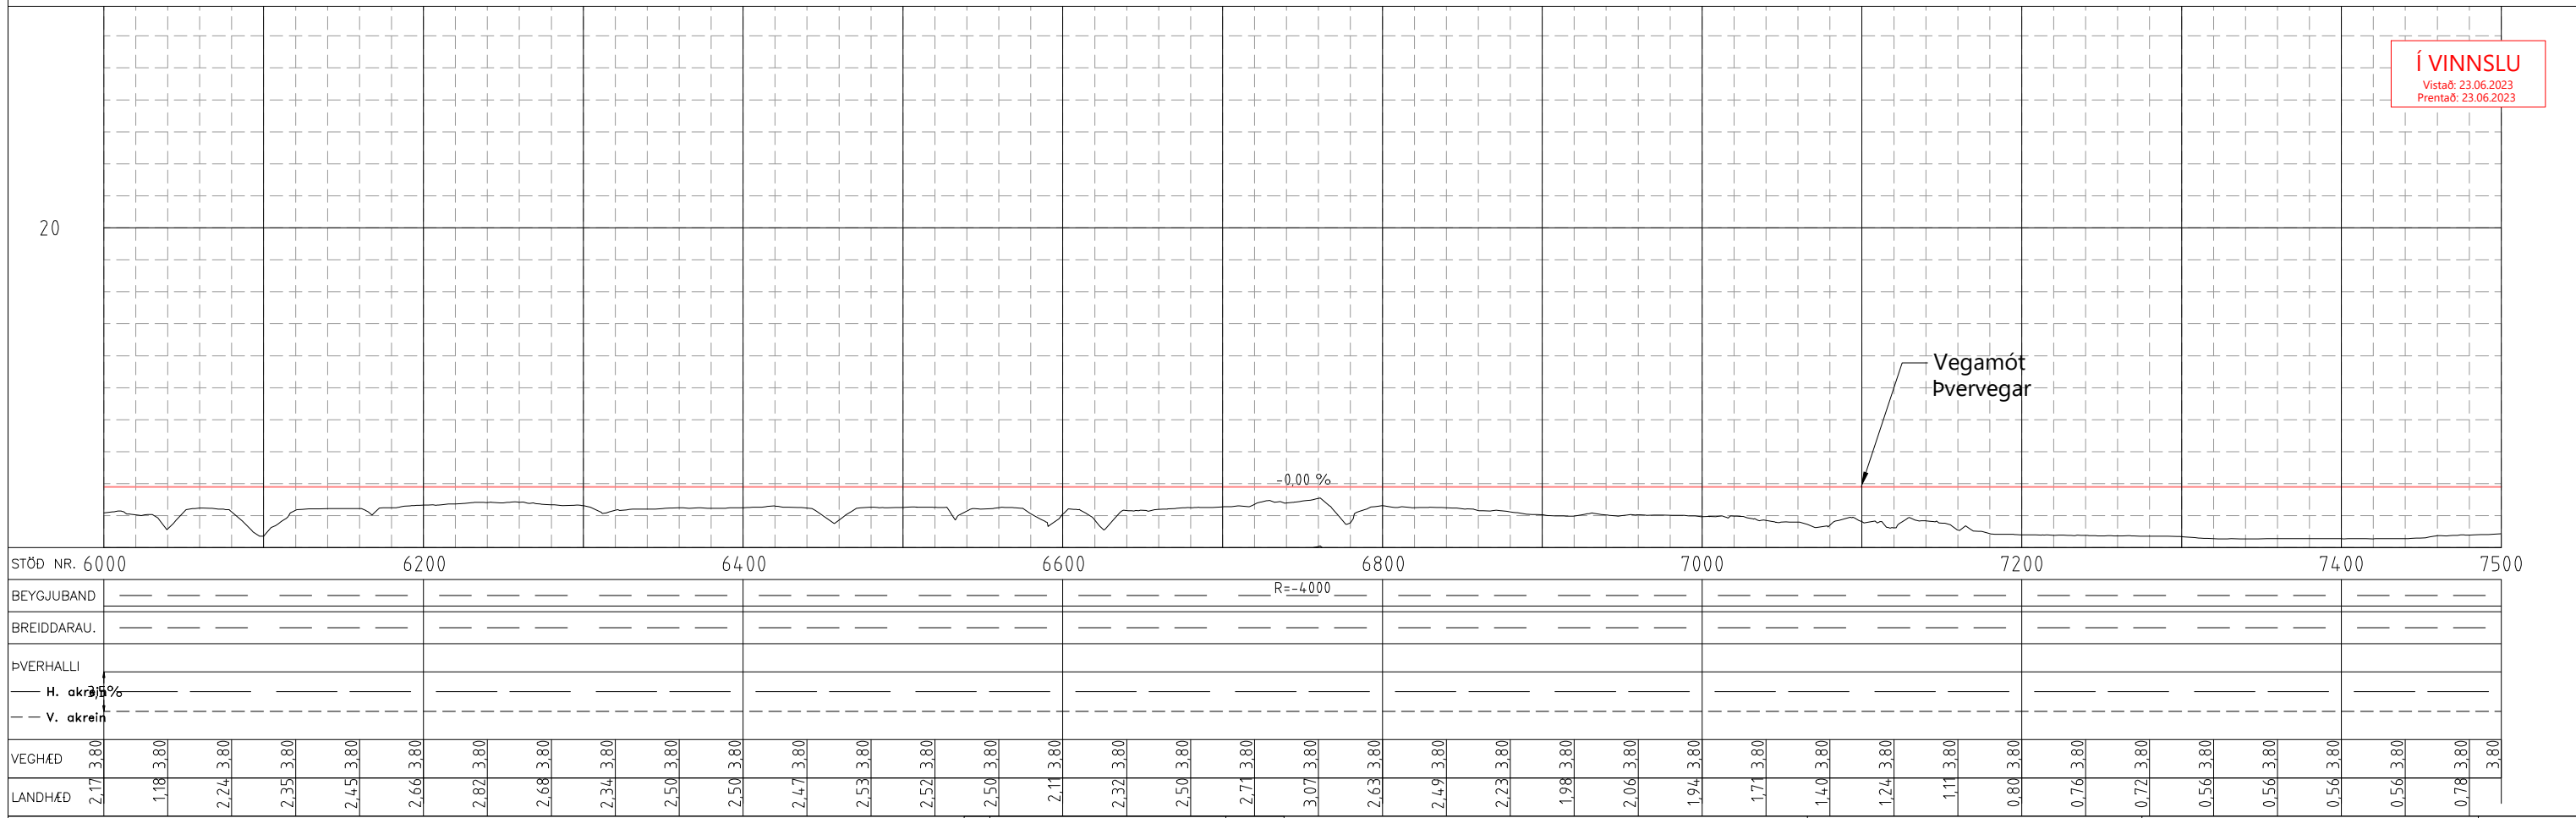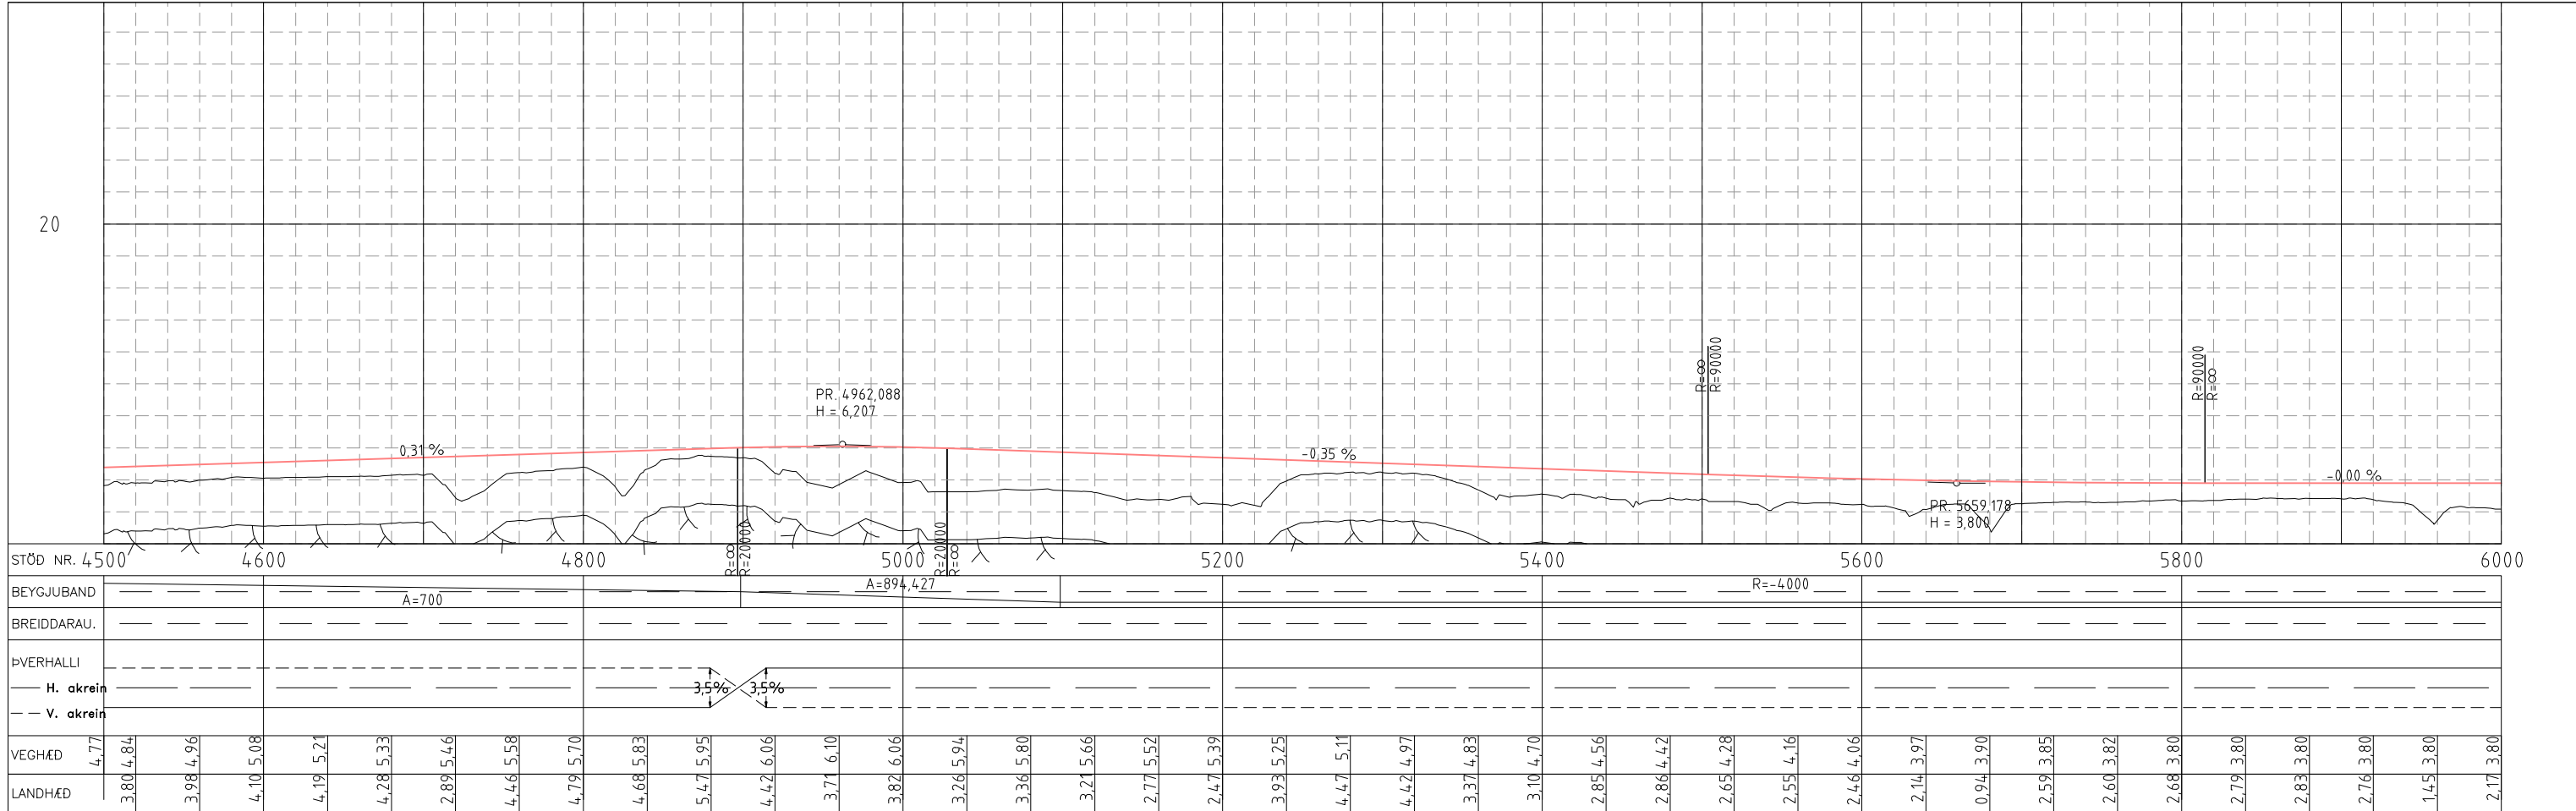

Í VINNSLU
 Vistað: 23.06.2023
 Prentað: 23.06.2023

Skýringar:
 Landmælingar: Vegagerðin
 Hnitakerfi: ÍSN93
 Hæðarkerfi: Landshæðarnet
 Loftmyndadata og myndmæling: Loftmyndir ehf.

--- Jarðgöng
--- Vegrið
--- Ræsi / Skurður
--- Girðing
--- Sandfangari
--- Sjóvarmargardur

--- Núverandi yfirborð
--- Áætlaður burðarhæfur botn
--- Áætluð klöpp
X Lokun vegar/tengingar

F	
E	
D	
C	
B	
A	
△	Breytingar:

Dags: _____

Háskólinn Háskólinn 58-60
 108 Reykjavík
 Sími: 570-0500
 hna@ohnit.is
 www.ohnit.is

Hannast: GGH Teknast: HMH Yfirfarast: ----
 Töluakrá: GRUNNMYND OG LANGSNID 1001F.DWG Dags: 29.03.2023



Hringvegur um Mýrdal
Frumdrög
 Grunnmynd og langsnid
 Valkostur 3
 1001F st.4500-7500 Langsnid

Verk nr.: 20180 Frumst. blað: A3 Tekn. nr.: _____
 Mkv.: 1:4000 1:400

1-b2/3

C-311

V:\2020\1XX\20180\06-TEIKNINGAR\06-TEIKNINGASETT\GRUNNMYND OG LANGSNID 1001F.DWG

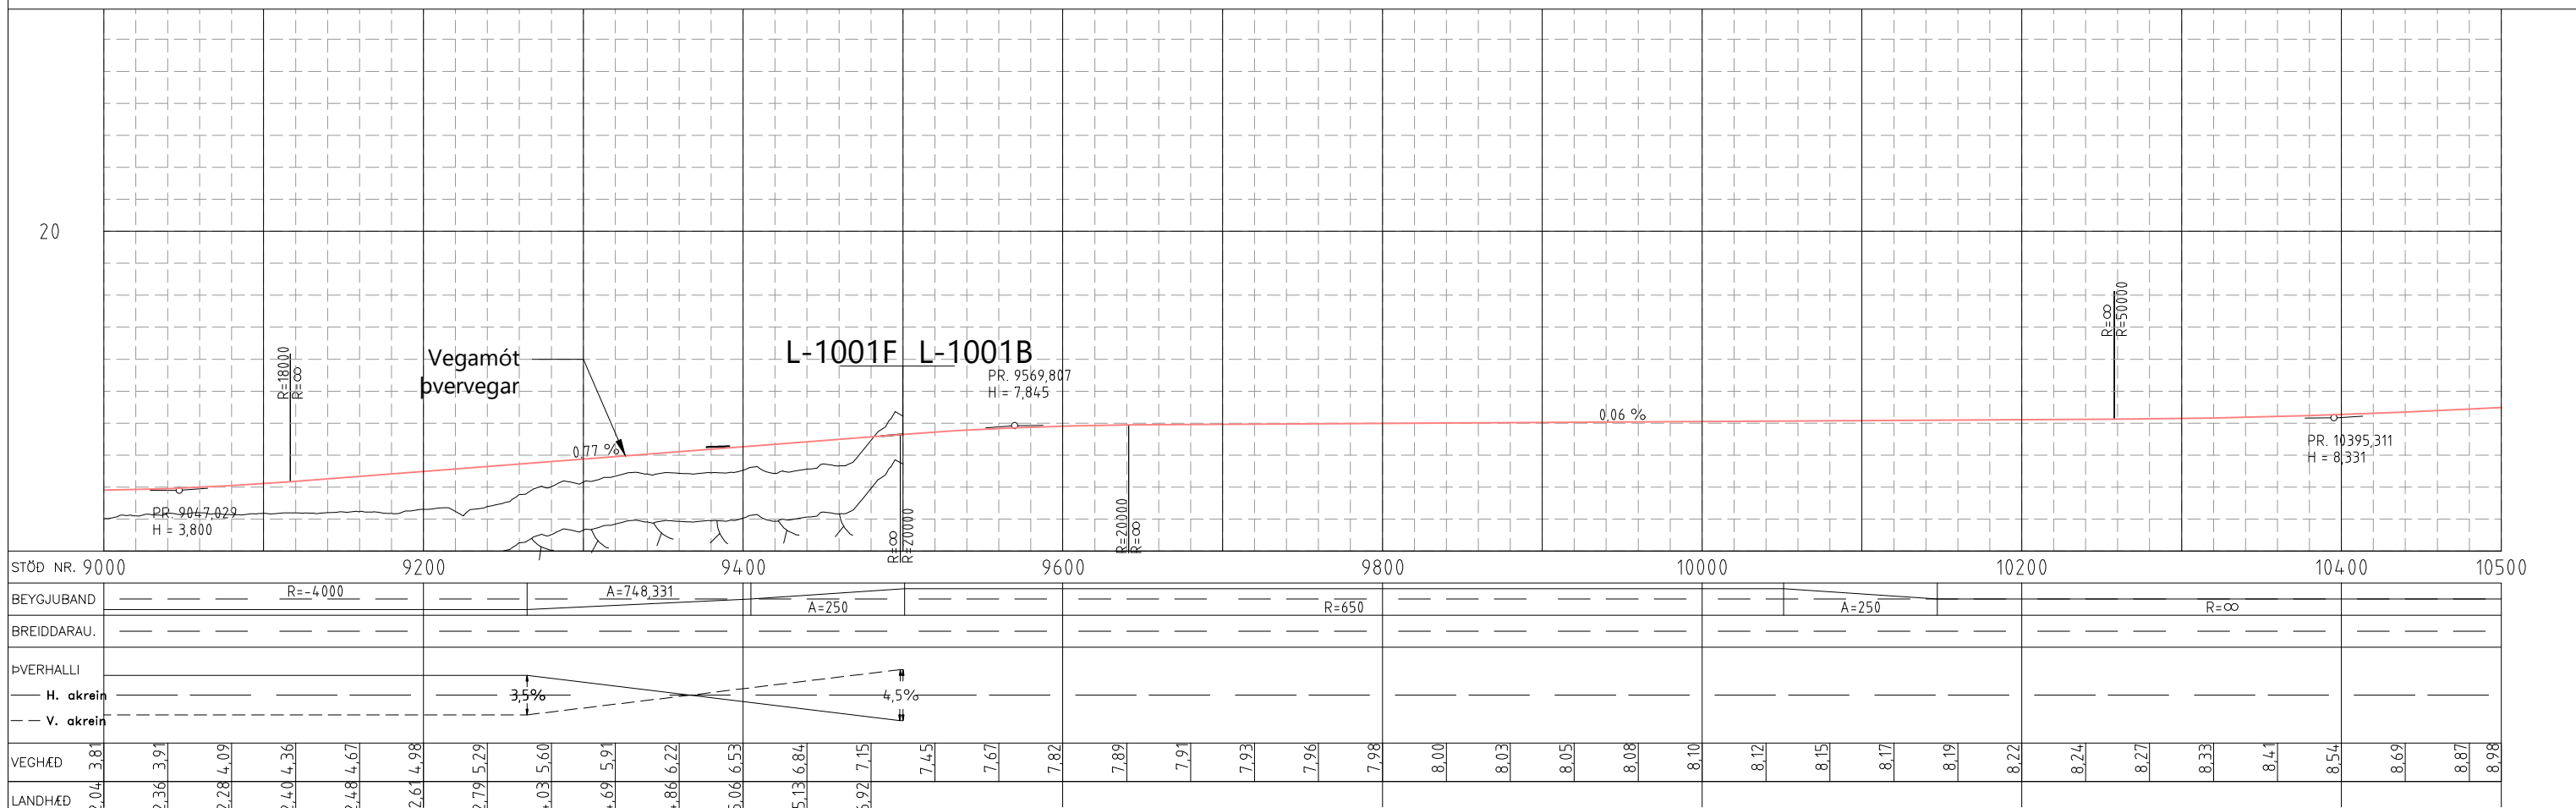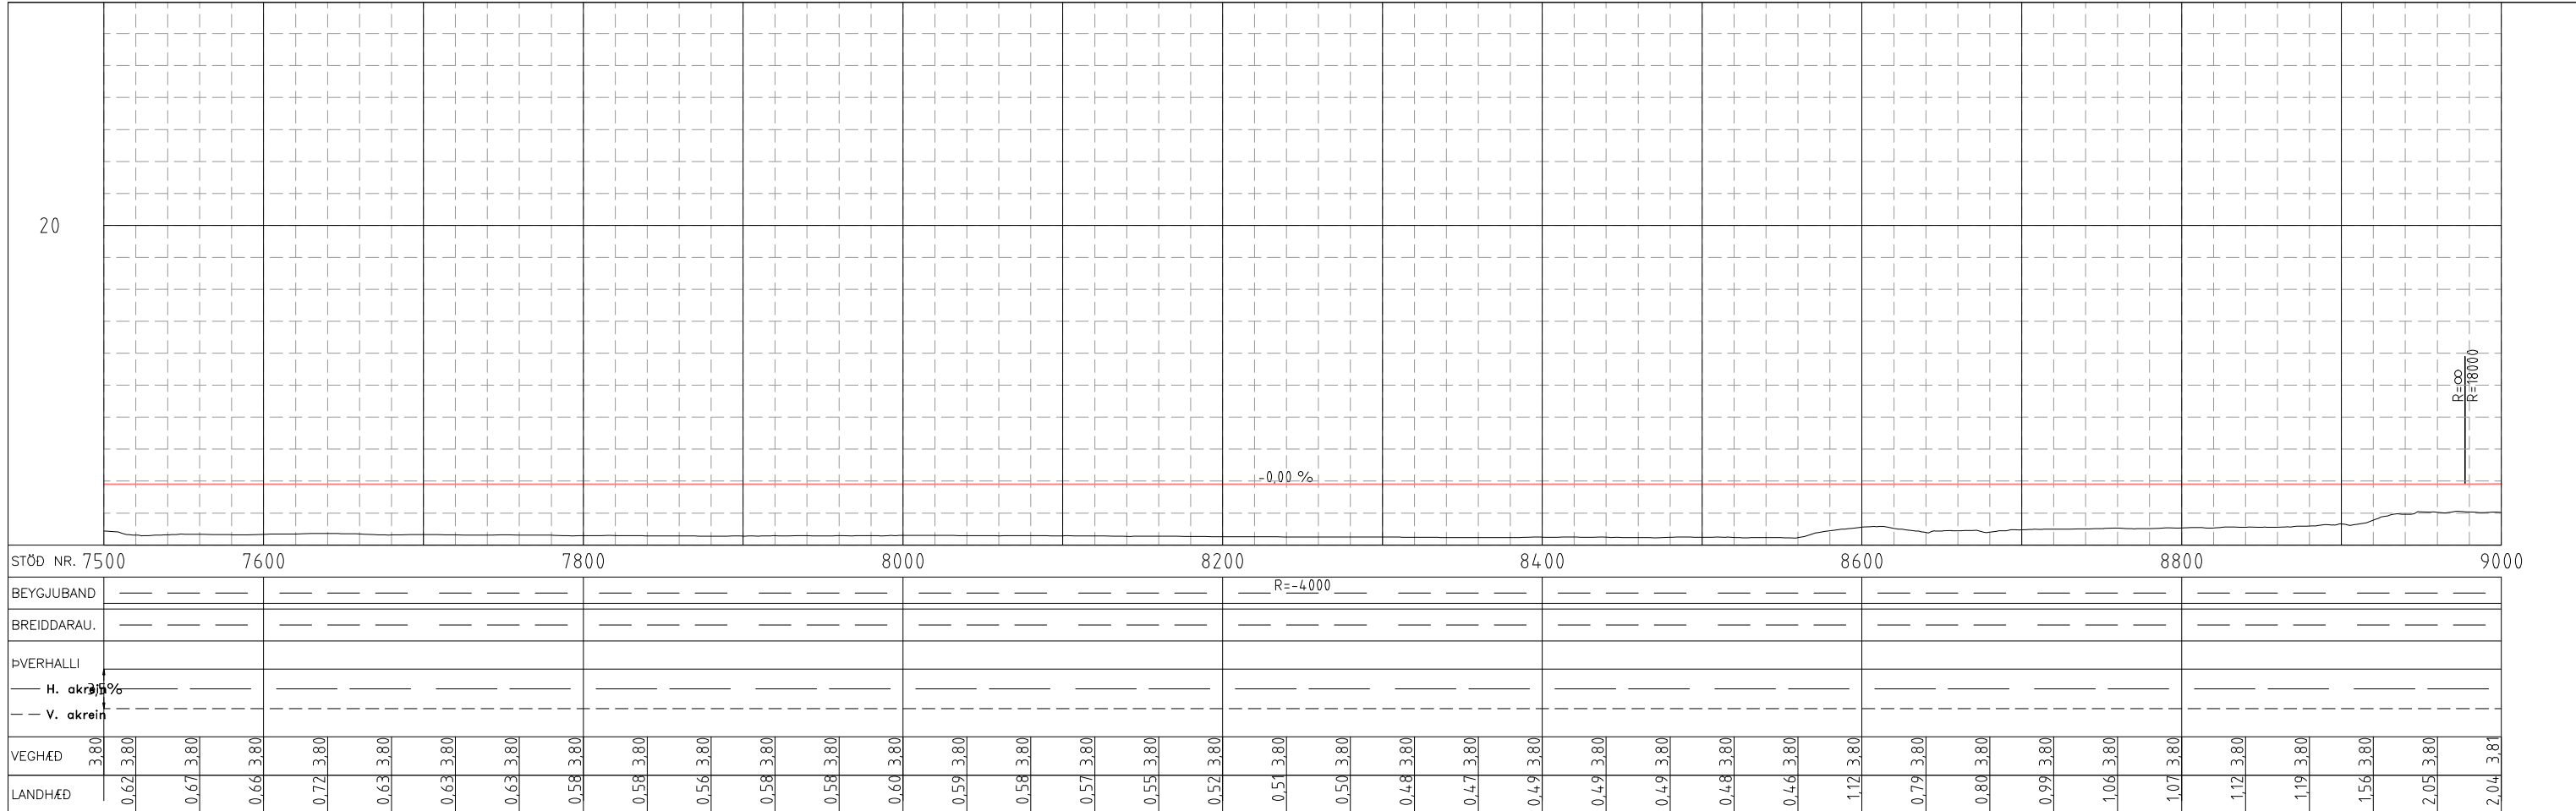

Skýringar:

- Landmælingar: Vegagerðin
- Hnitakerfi: ÍSN93
- Hæðarkerfi: Landshæðarnet
- Loftmyndataka og myndmæling: Loftmyndir ehf.

- Jarðgöng
- Vegrið
- Ræsi / Skurður
- Girðing
- Sandfangari
- Sjóvarmargarður

- Núverandi yfirborð
- Áætlaður burðarhæfur botn
- Áætluð klöpp
- Lokun vegar/tengingar

F		
E		
D		
C		
B		
A		
△	Breytingar:	Dags:



Vegagerðin

Hanná: GGH | Telknað: HMH | Yfirfarið: ----

Töluakr.: GRUNNMYND OG LANGSNID 1001F.DWG | Dags.: 29.03.2023

Hringvegur um Mýrdal
Frumdrög

Grunnmynd og langsníð
Valkostur 3
1001F st.7500-10500 Langsníð

Verk nr.: 20180 | Frumst. blaðs: A3 | Tekn. nr.:
Mikv.: 1:4000 | 1:400

C-312