


FYLGISKJÖL 1. Kort og gögn

- 1.1 Hluti úr aðalskipulagskorti Ölfuss 2002-2014.
- 1.2 Skýringar með aðalskipulagskorti
- 1.3 Námur í landi Hrauns, Verkfræðist. Suðurlands ehf, 01.02.09
- 1.4 Afmörkun efnistökusvæða. Bölti ehf
- 1.5 Náma 5, efnistökuáætlun
- 1.6 Hraun, hluti úr örnefnakorti, Eiríkur Einarsson og Ingólfur Einarsson, 1969
- 1.7 Vindrósir frá Eyrarbakka og Þorlákshöfn

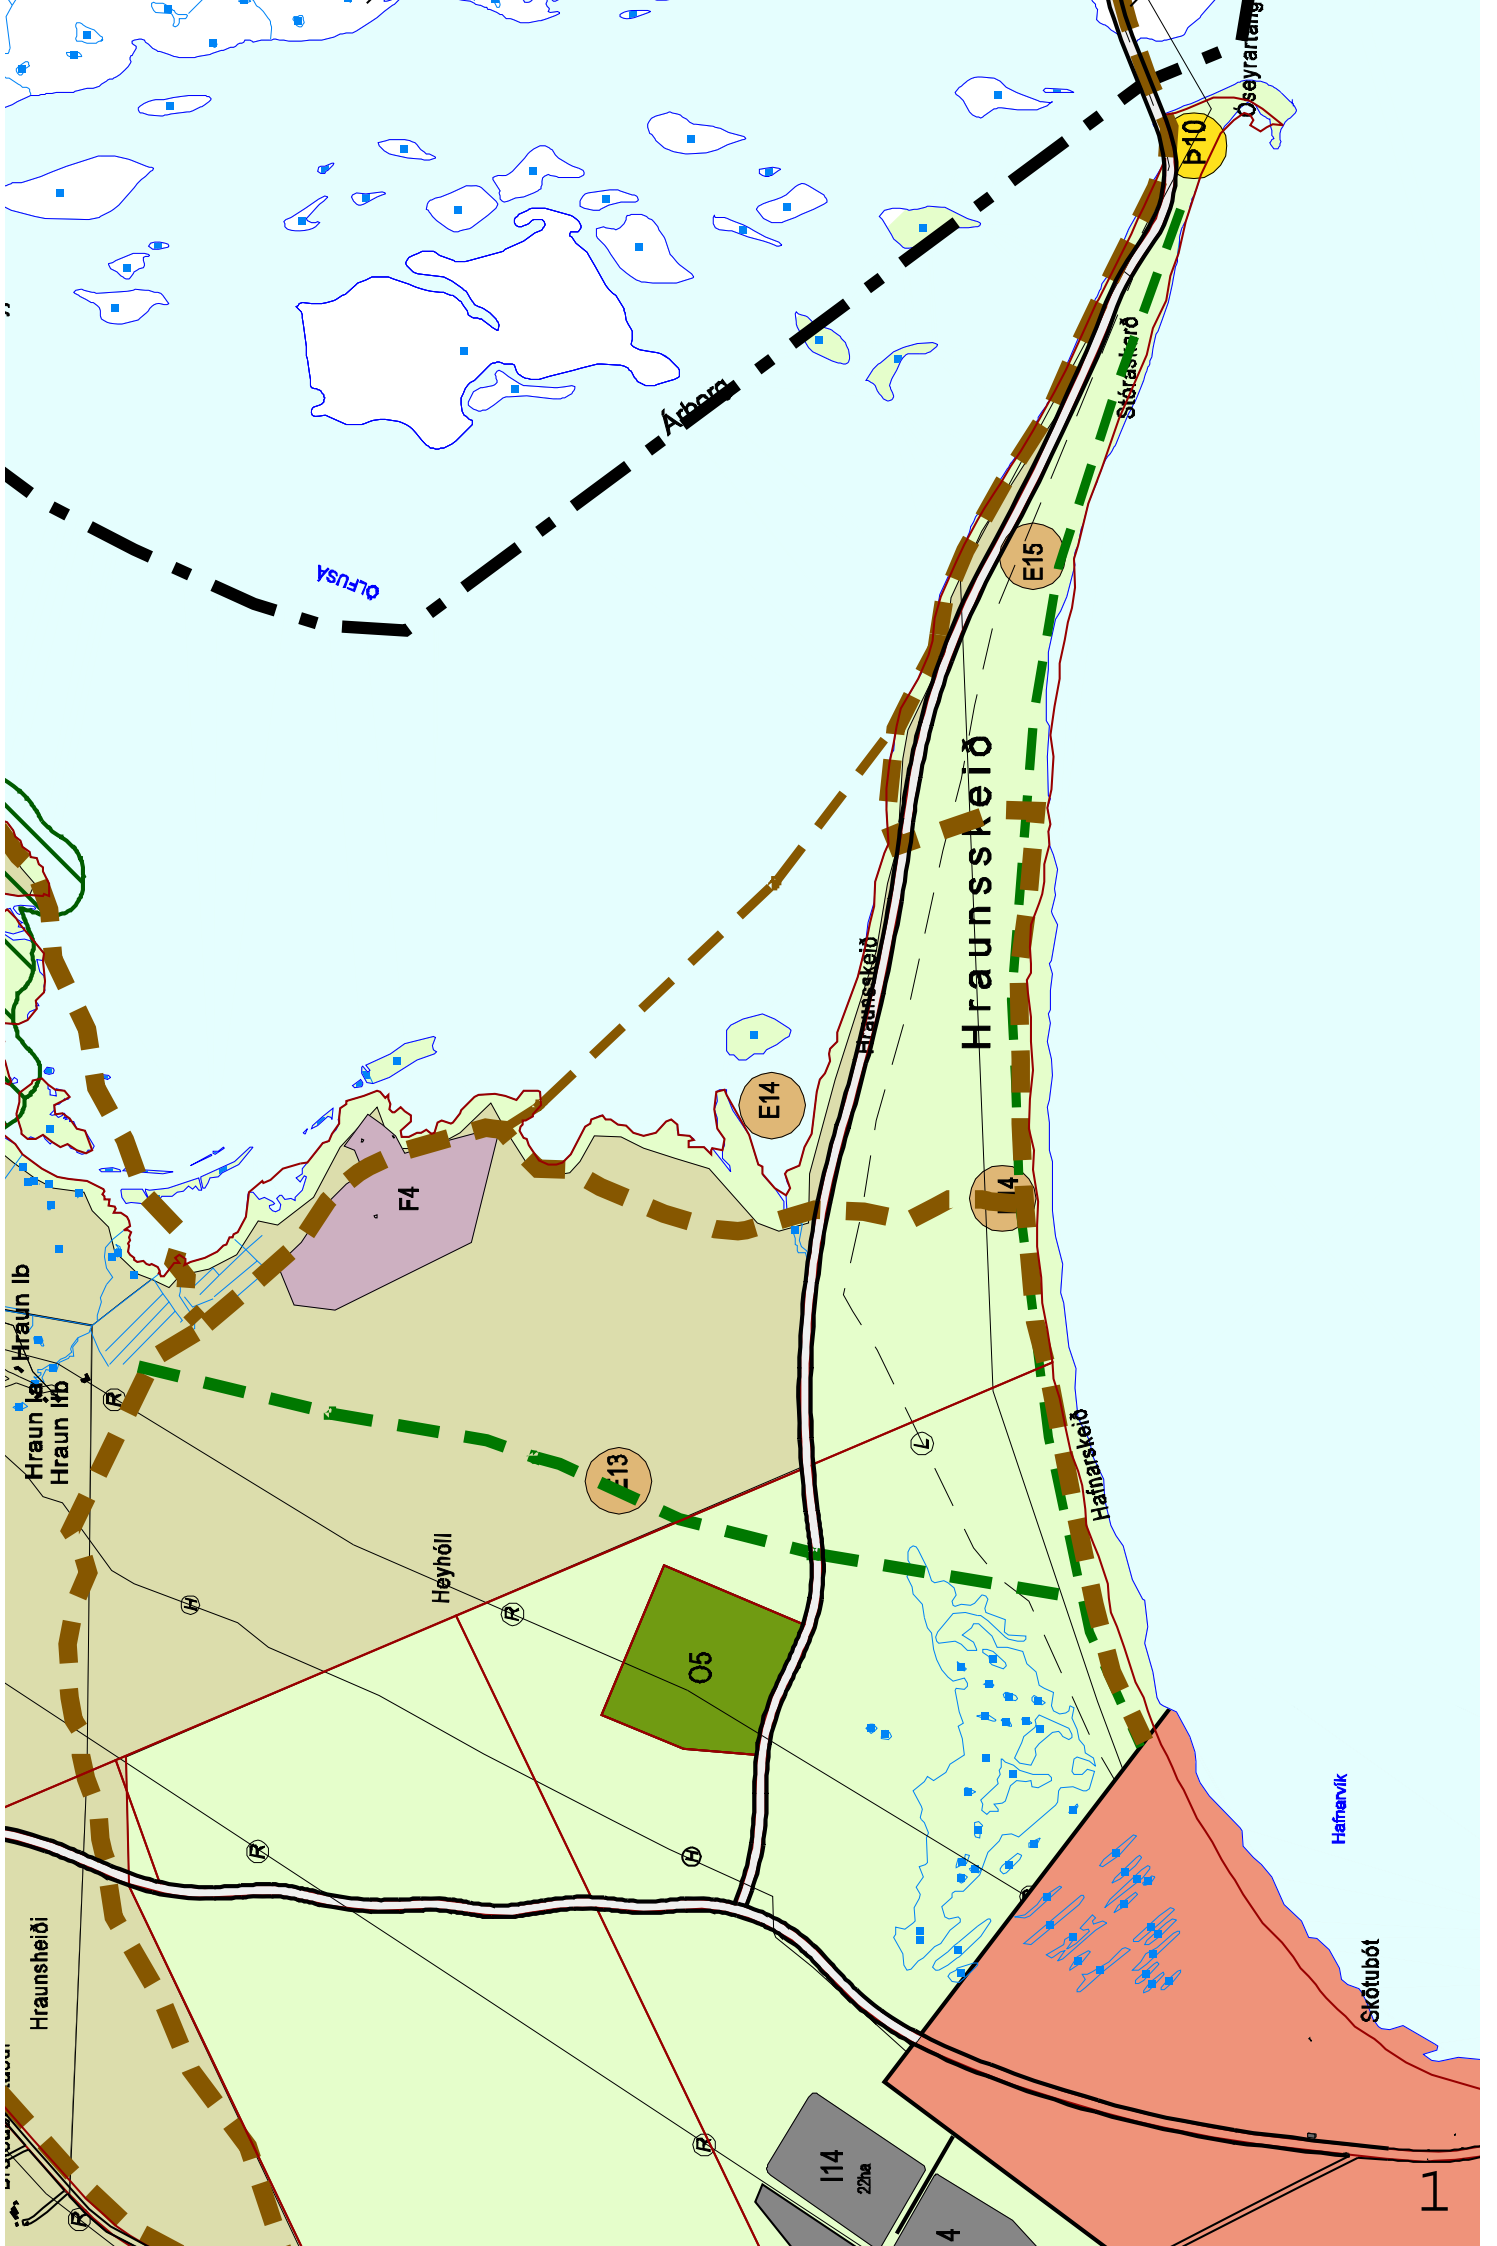

Hraun 1a
Hraun 1b
Hraun 1c
Hraun 1d

Hraunshéiði

Heyhöll

O5

114
22ha

4

F4

E13

E14

4

E15

P10

Hraunsskeið

Hafnarsskeið

Ábarn


ÖFUSÁ

Stöfubót

Hafnarvík

Stöfubót

Óseyrarfang

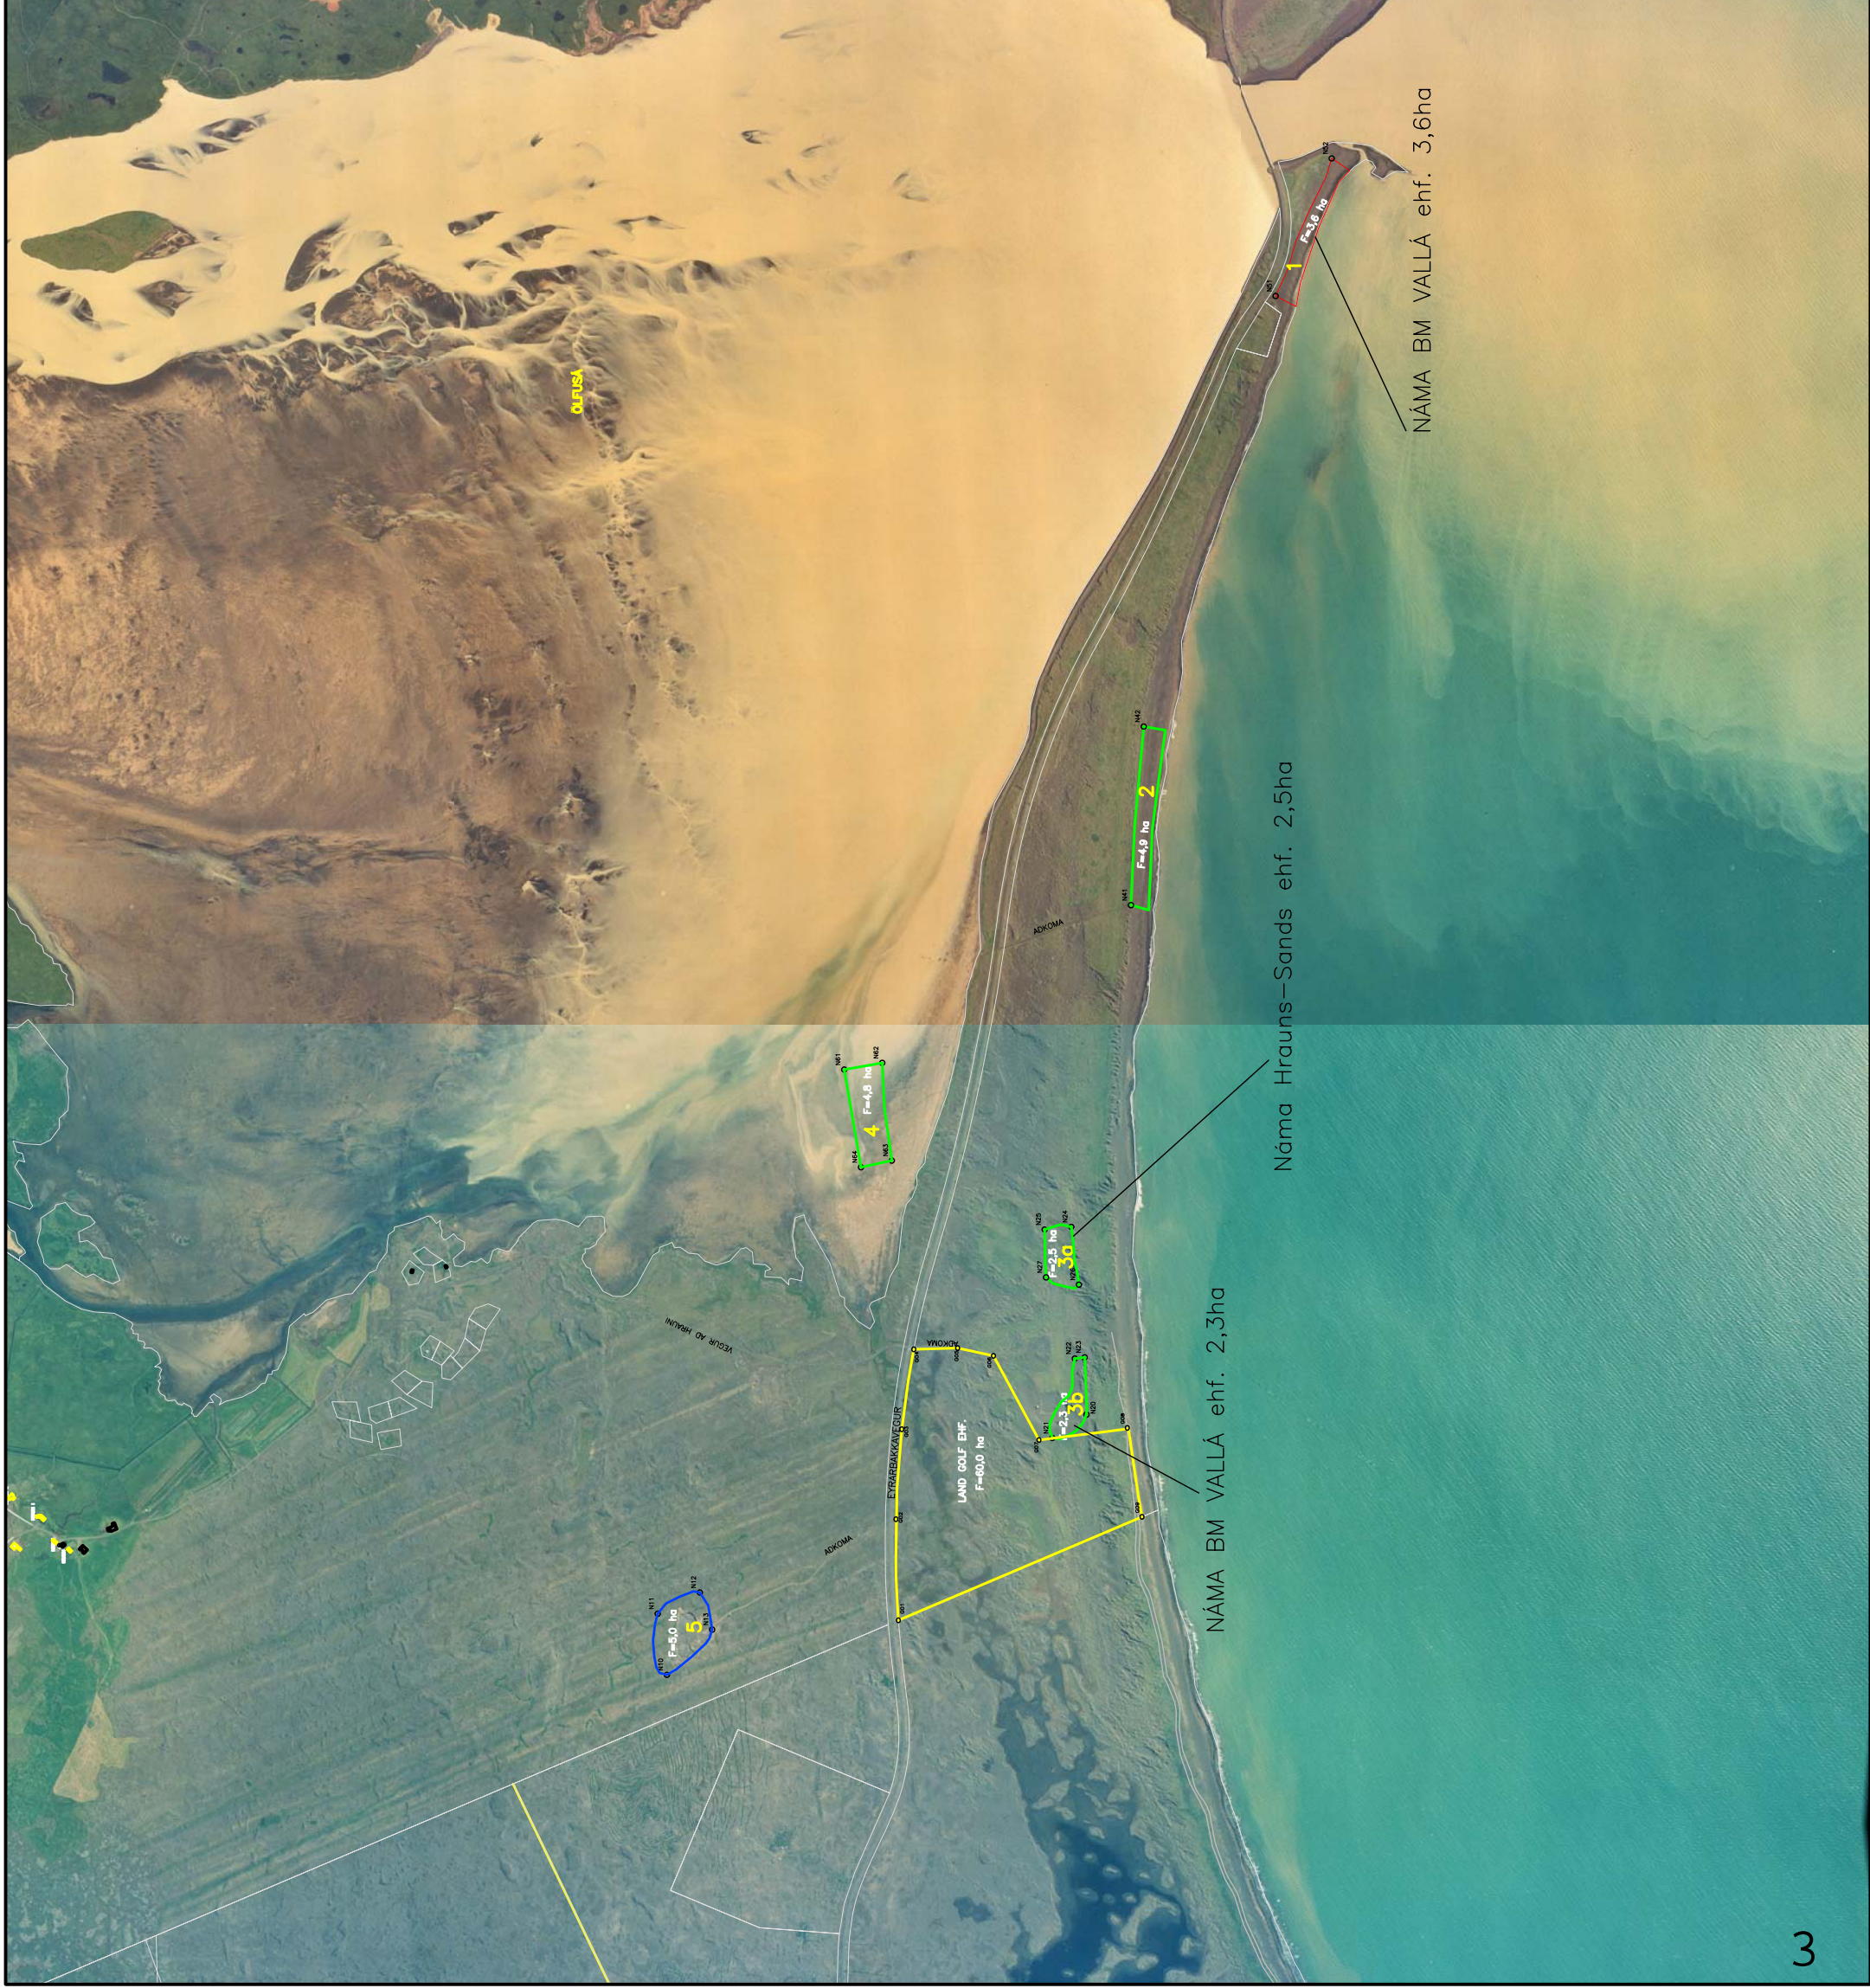

NÁMUR Í LANDI HRAUNS:


- 1 SANDNÁMA, SANDUR TEKINN Í FJÖRUBORDI.
- 2 SANDNÁMA, SANDUR TEKINN ÚR FJÖRUBORDI NEDAN VÍÐ SJAVARKAMB.
- 3 SANDNÁMA, SANDUR TEKINN NORDAN VÍÐ SJAVARKAMB.
- 4 SANDNÁMA, SANDUR TEKINN ÚR FLÆÐILANDI ÚR ÖSUM ÖLFUSAR.
- 5 GRJÓTNAM, SPRENGT GRJÓT NOTAD Í HLEDSLÚ AUK ADRAR FRAMKVEMDIR.

Nafn	A-hnit	N-hnit
N10	365513	379191
N11	385747	379226
N12	385828	379065
N13	385686	379018
N20	386508	377588
N21	386418	377719
N22	386722	377633
N23	386726	377595
N24	387225	377646
N25	387215	377748
N26	387004	377617
N27	387032	377743
N41	388455	377418
N42	389137	377369
N51	390782	376866
N52	391308	376651
N61	387826	378514
N62	387852	378368
N63	387478	378332
N64	387453	378450

HRAUN, ÖLFUSÍ

NÁMUR Í LANDI HRAUNS	Meilivörði
1:10.000	
AFMÖRKUN	

Hannað: PB	Teknað: PB	Yfirfarð: PB	Dagur: 01.02.06
Síð á disk: PB	Skrámafr: PB	Verkir: 04.076	Blrnr:
Samþykkt:			

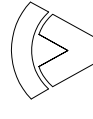


**VERKFRÆÐISTOFA
SUÐURLANDS EHF**

Austurvegur 5, 800 Selfoss, Sími: 482 3900, Fax: 482 3914, Netf: verkfr@vksud.is



Böfti ehf LYNGHEDI 23, 810 HVERAGERDI, S 8629329, sigjok@simnet.is

HRAUN I ÖLFUSI	KVARDI:
EFNISTAKA VESTAN ÖLFUSARÓSS	REKNI: SBJ
AFMÖRKUN EFNISTÖKUSVÆÐA	TEKNI: SBJ
SAMP.	DAGS: 20.09.09
	Kt. 100745-6589
	NR. 08012-K1

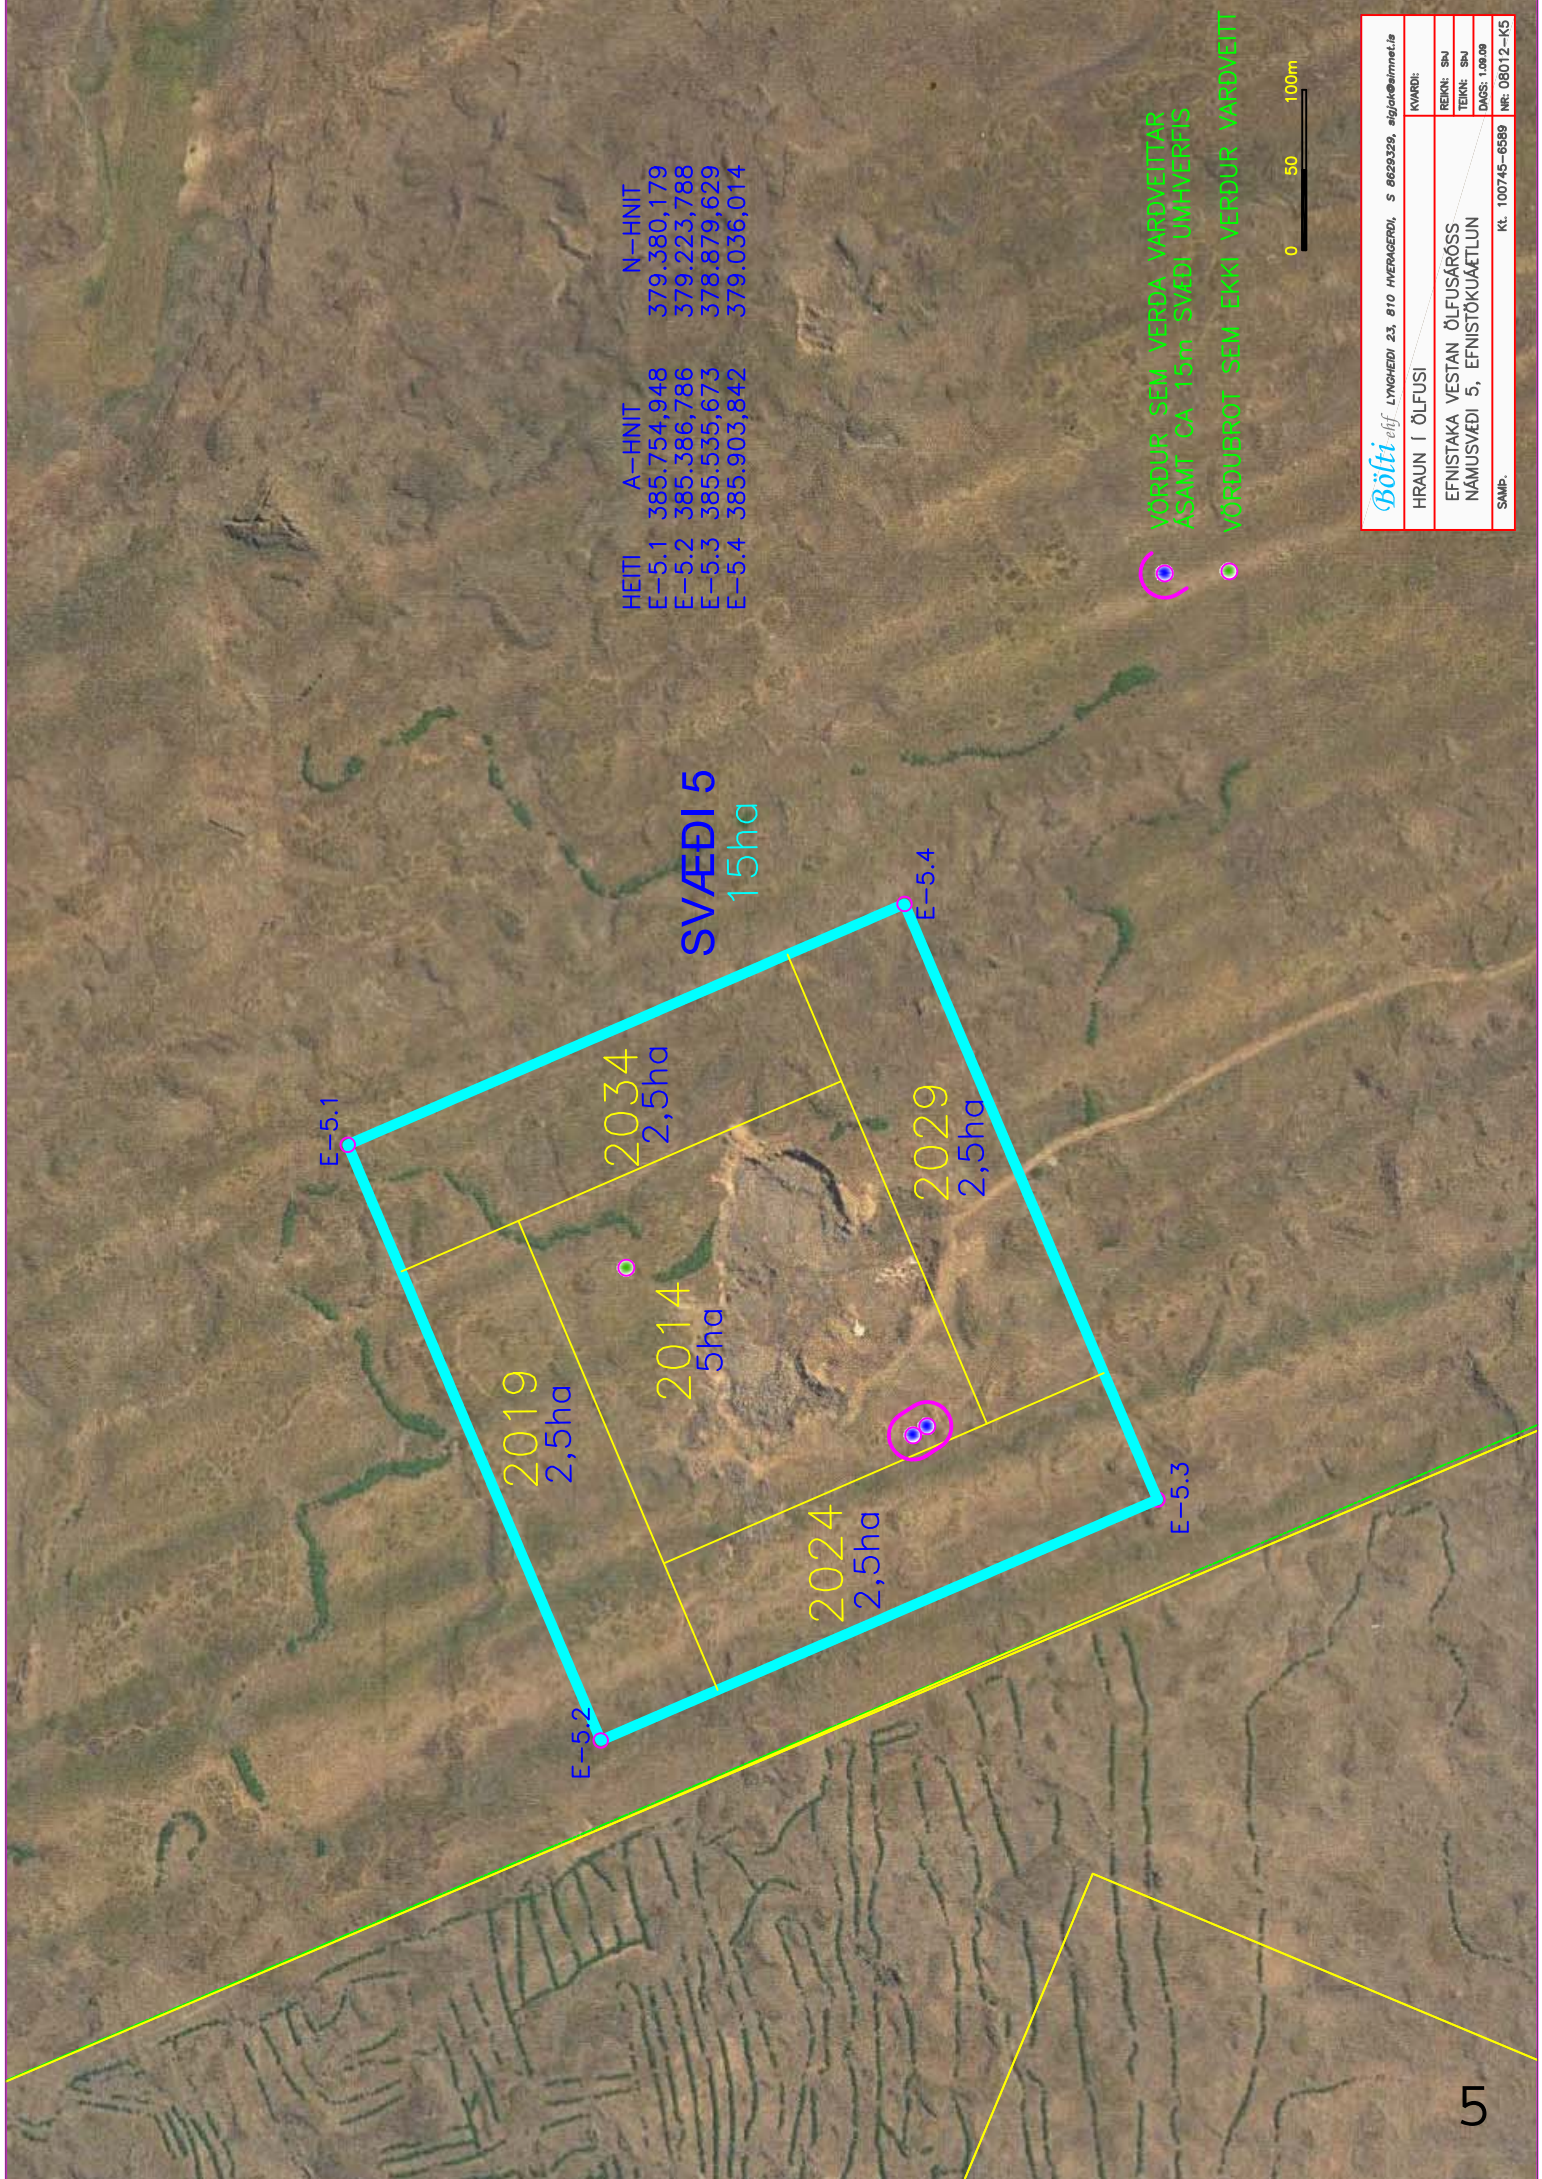

HEITI	A-HNIT	N-HNIT
E-5.1	385.754,948	379.380,179
E-5.2	385.386,786	379.223,788
E-5.3	385.535,673	378.879,629
E-5.4	385.903,842	379.036,014


○ VÖRÐUR SEM VERÐA VÆRÐVETTAR ÁSAMT CA 15m SVÆÐI UMHERFIS
○ VÖRÐUBROT SEM EKKI VERÐUR VÆRÐVETT



Böfiti ehf. LYNCHEDI 23, 810 HVERAGERÐI, S 8629329, eigj@bfiti.is	
HRAUN I ÖLFUSI	KVARDI:
EFNISTAKA VESTAN ÖLFUSARÓSS	REKNI: SÍ
NAMUSVEDI 5, EFNISTÖKUMÆTLUN	TEKNI: SÍ
SMP.	DAGS: 1.08.09
	KL 100745-6588
	NRF 08012-KS

Eyrbakkí

Tíðni vinddátta (%), 06. okt. 2005 – 05. feb. 2009

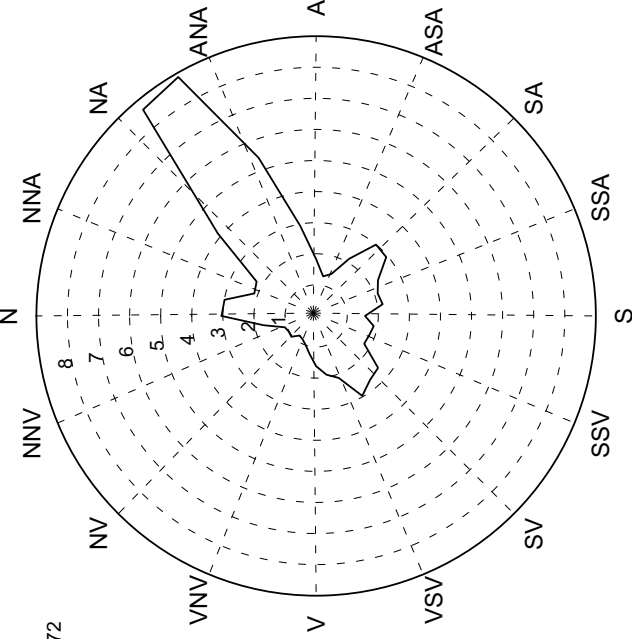

Sjálfvirk stöð


Fjöldi athugana: 29172

Logn: 0.73%

Breytileg átt: 0%

Þorlákshöfn

Tíðni vinddátta (%), 23. jan. 1995 – 05. feb. 2009

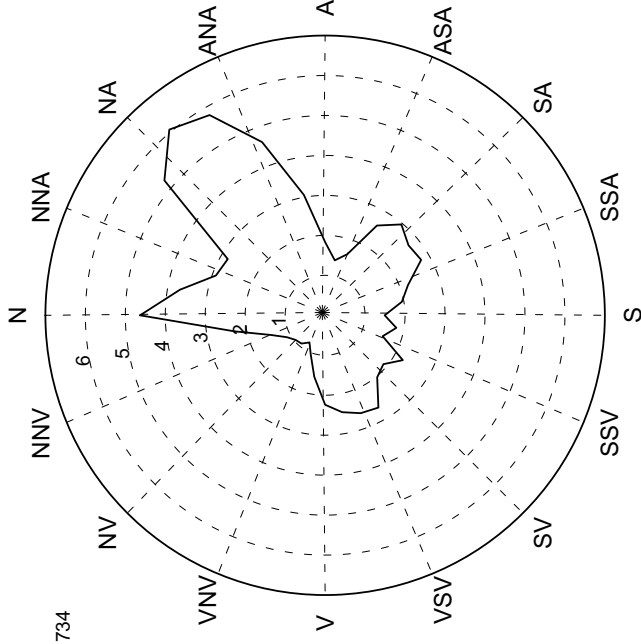

Sjálfvirk stöð


Fjöldi athugana: 101734

Logn: 0.62%

Breytileg átt: 0%

Meðalvindhraði hverrar vindáttar


(Fjöldi athugana í vindátt)

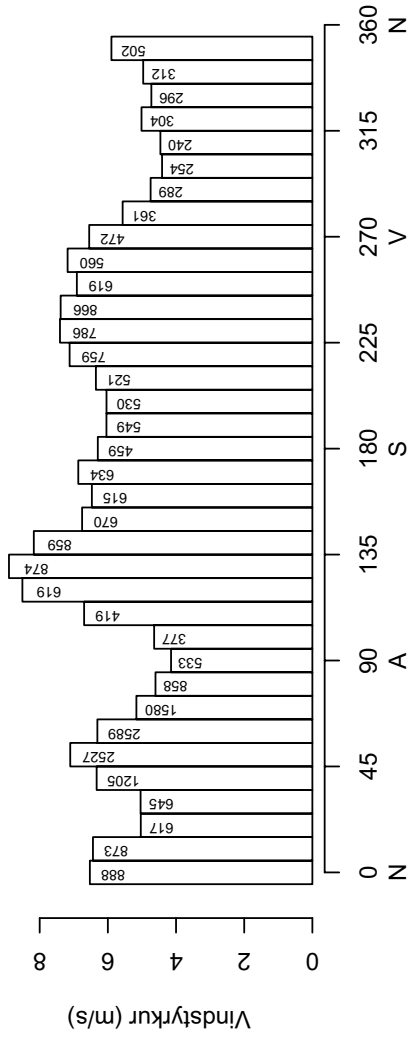

Veðurstofa Íslands 06. feb. 2009

Meðalvindhraði hverrar vindáttar

(Fjöldi athugana í vindátt)

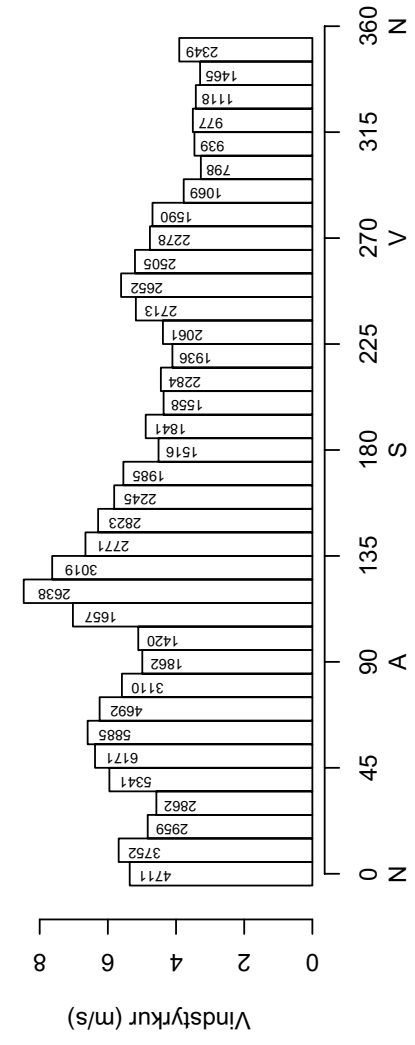

Veðurstofa Íslands 06. feb. 2009