



Hæð yfir sjávarmáli

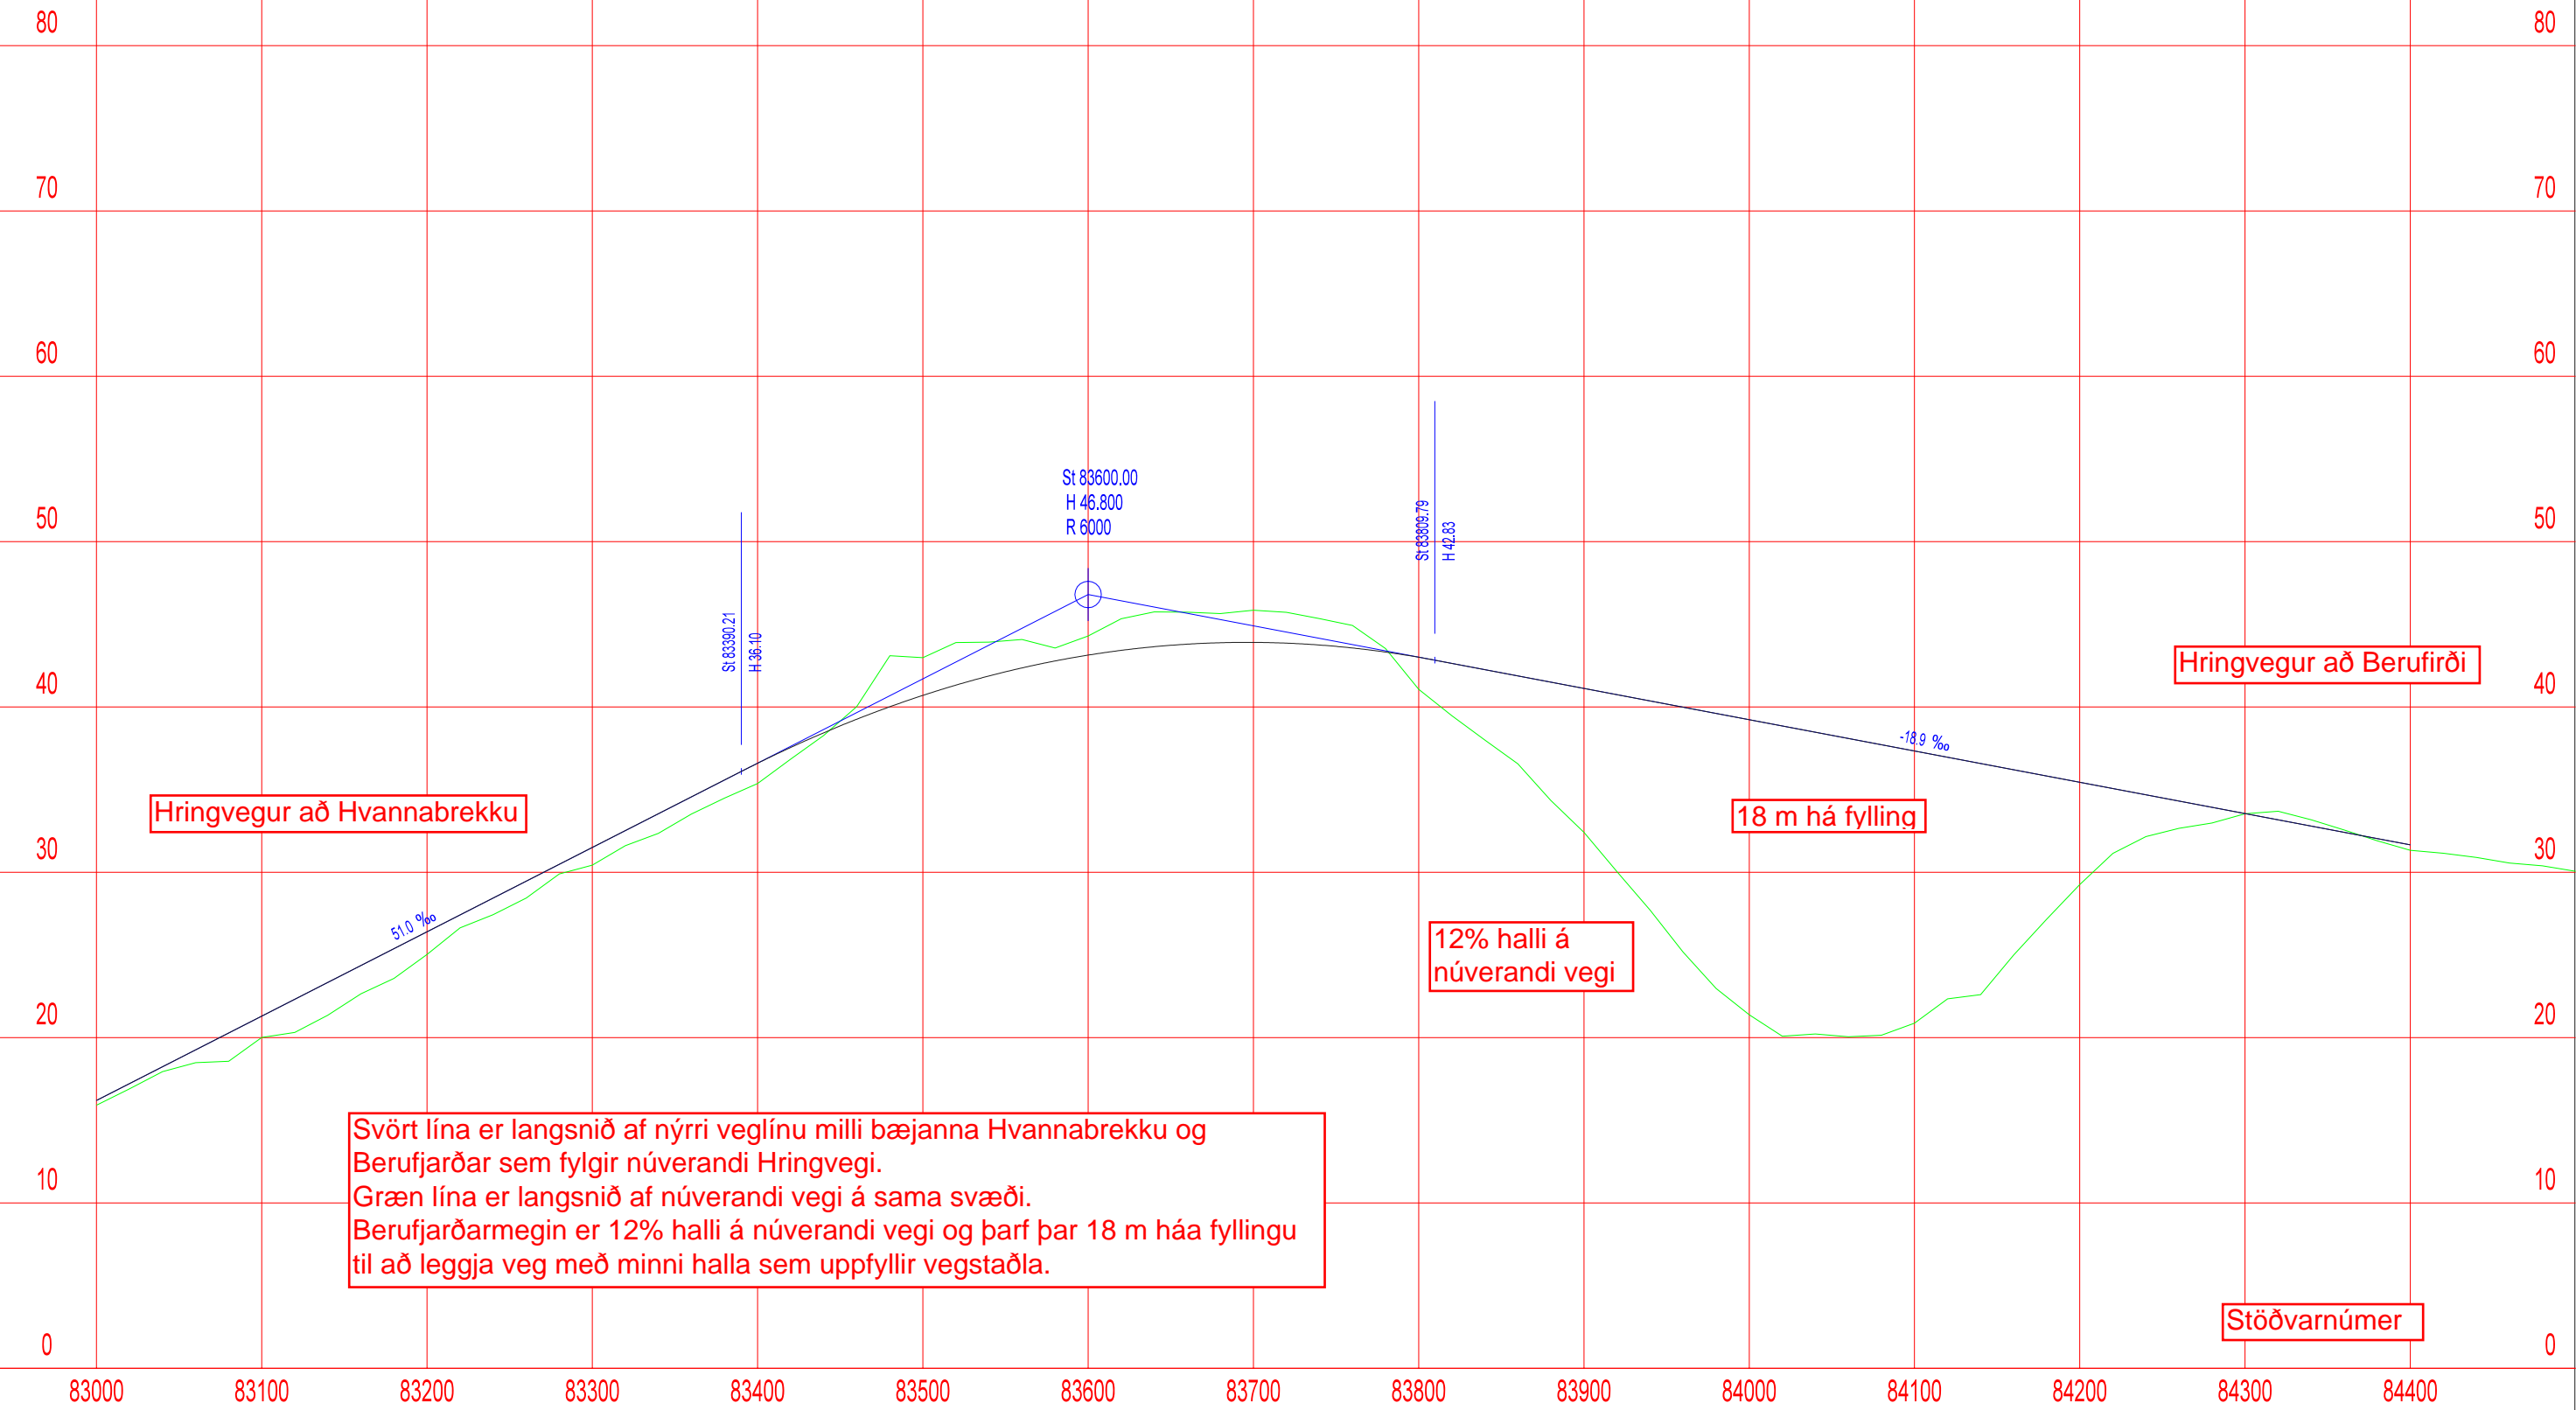

Svört lína er langsnið af nýrri veglínu milli bæjanna Hvannabrekku og Berufjarðar sem fylgir núverandi Hringvegi.
 Græn lína er langsnið af núverandi vegi á sama svæði.
 Berufjarðarmegin er 12% halli á núverandi vegi og þarf þar 18 m háa fyllingu til að leggja veg með minni halla sem uppfyllir vegstaðla.

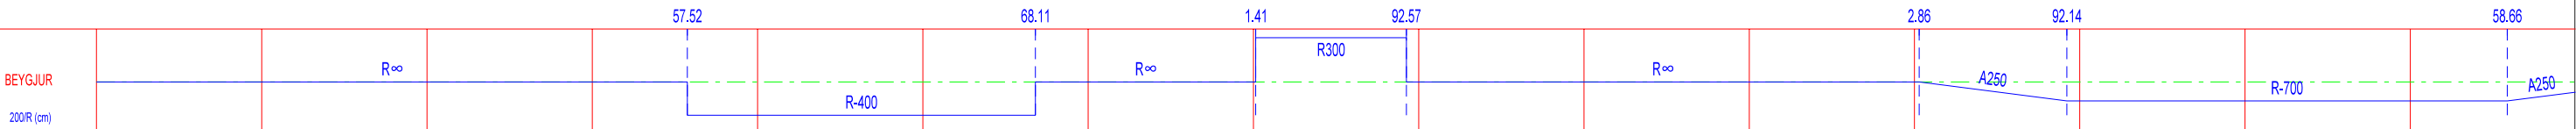

BEYGJUR
200R (cm)

VEGAGERÐIN

Hringvegur

Gautavík - Axarvegur (939)

1-u4

LANGSNIÐ

1/3

St. 83000 - 84500

Teikning 15

Mælikv.	Hannað	
1:4000	Teikn.	12-JAN-11
1:400	Yfirf.	
	Samþ.	

Dags.	Breyting	Breytt af

Verkefni: F939-600