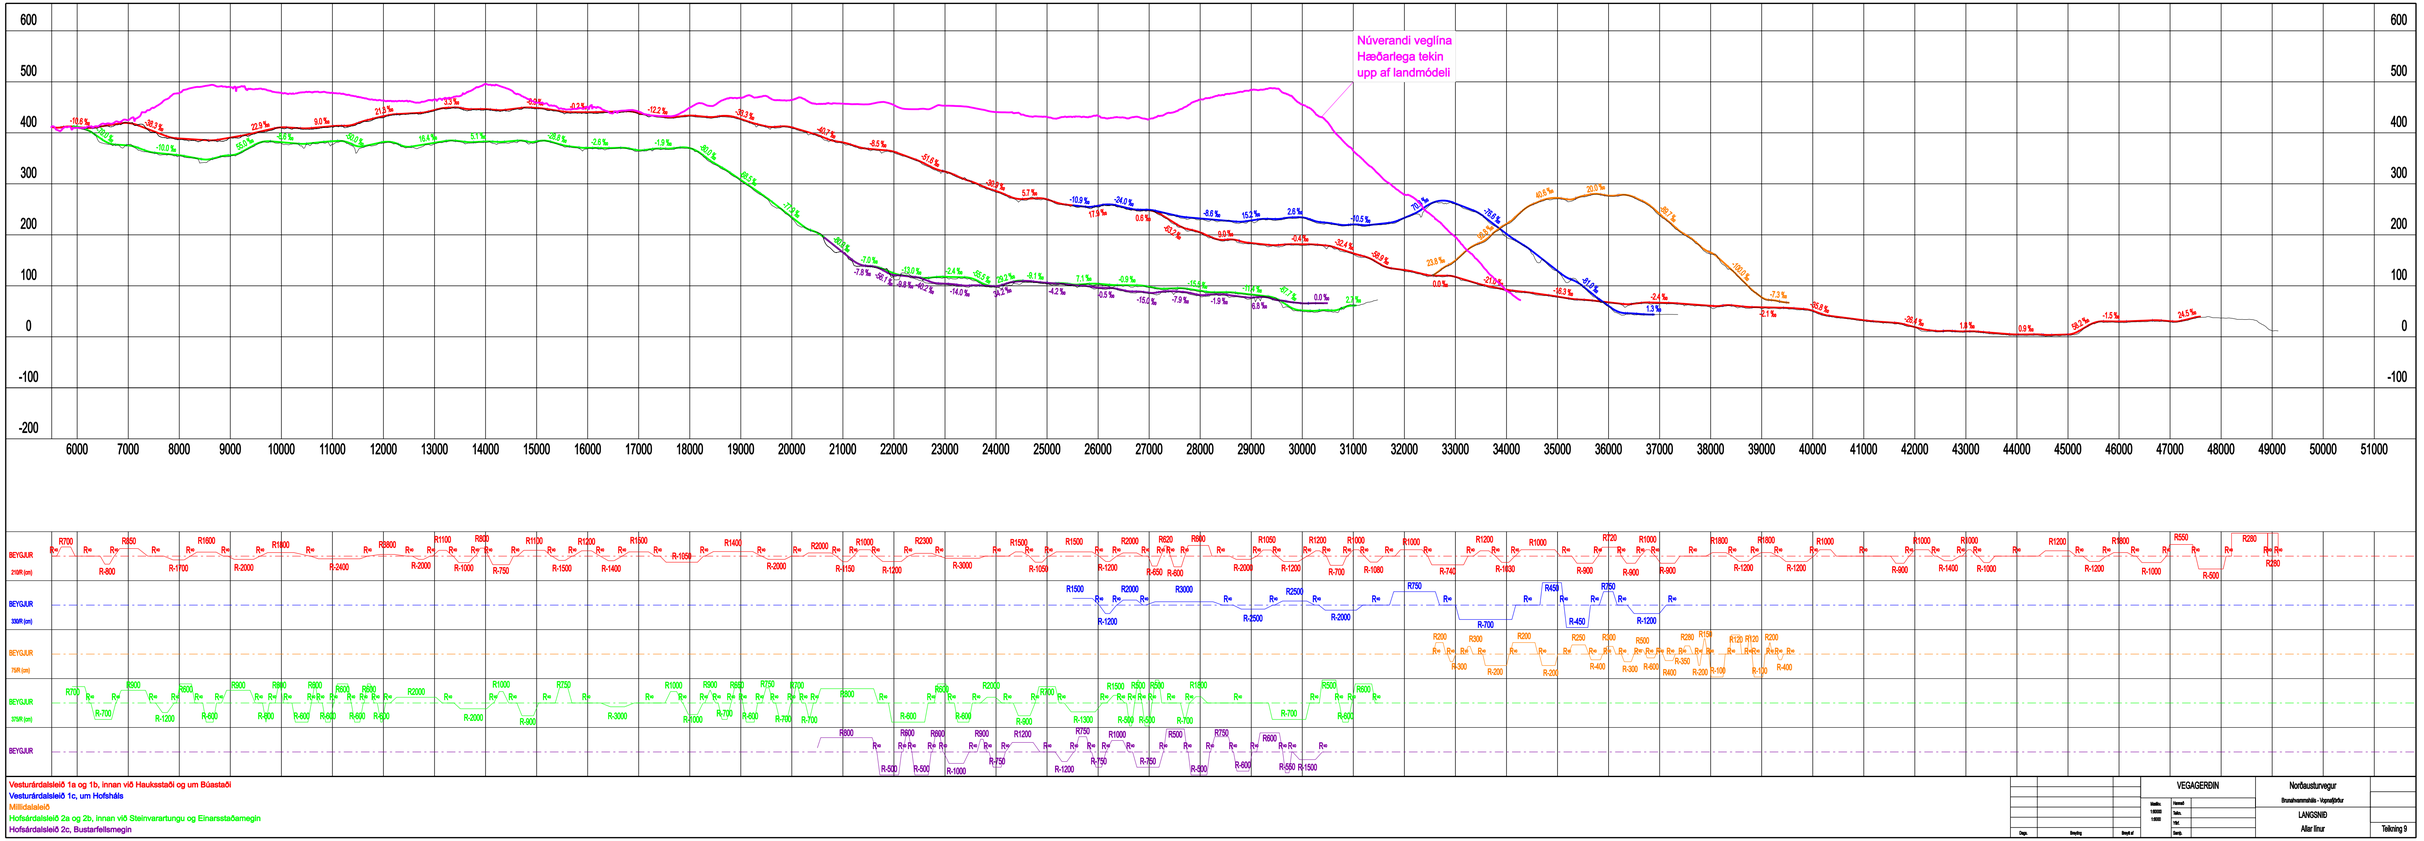

Vesturárdalsleið 1a og 1b, innan við Hauksstaði og um Búastaði
Vesturárdalsleið 1c, um Hofsháls
Millidalsleið
Hofsárdalsleið 2a og 2b, innan við Steinvarartungu og Einarsstaðamegin
Hofsárdalsleið 2c, Bustarfellsmegin

			VEGAGERÐIN	Norðausturvegur	
			Mælfl.: 1:50000 1:5000	Hannað:	Brunahvammshálls - Vopnafjörður
				Teikn.:	LANGSNIÐ
				Yfir.:	Allar línur
Dags.	Breyting	Breytt af		Samp.:	Teikning 9