




Landmælingar: Vegagerðin
 Hnitakerfi: ÍSN93 Hæðarkerfi: Landshæðarnet
 Myndmæling: Ísgraf ehf. Eftir loftmyndum frá maí 2008.




Dags.	Breyting	Breytt af

VEGAGERDIN	
MELIKV.	Hannað
1:35000	Teikn.
	Yfirf.
	Samb.

Peistareykjavegur
 Húsavík - Peistareykir
 Yfirlitsmynd

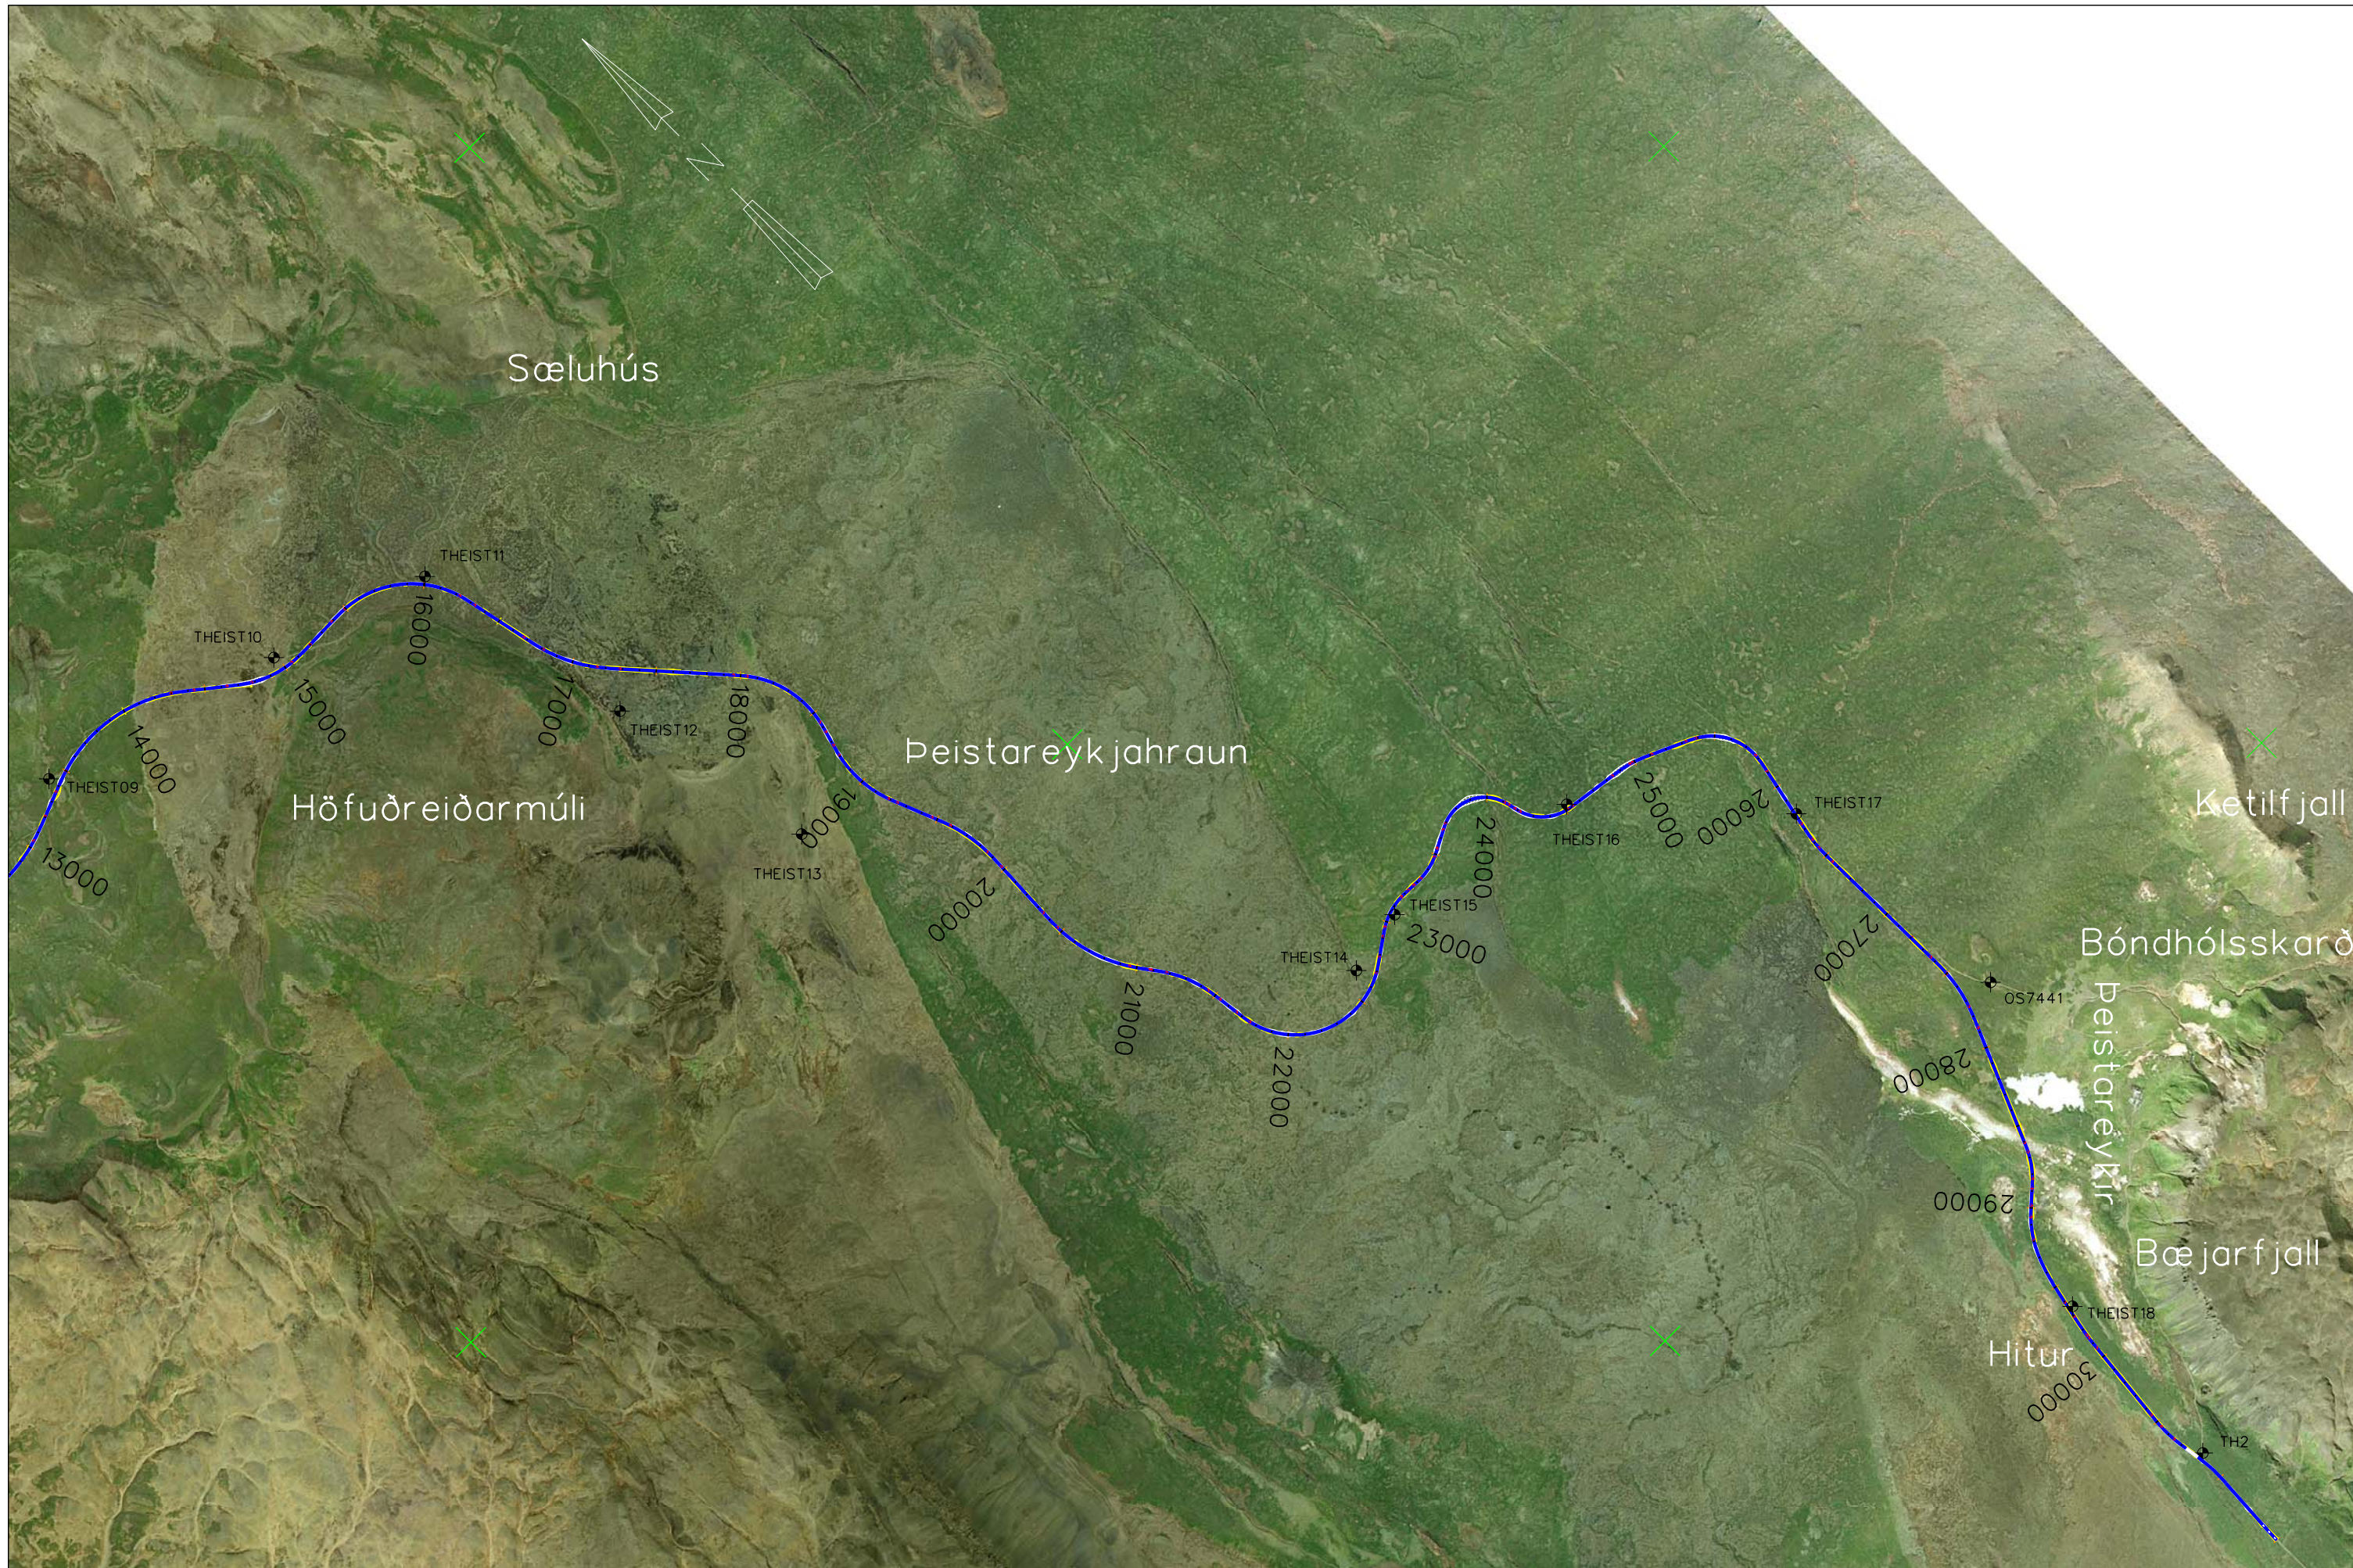


Landmælingar: Vegagerðin
 Hnitakerfi: ÍSN93 Hæðarkerfi: Landshæðarnet
 Myndmæling: Ísgraf ehf. Eftir loftmyndum frá maí 2008.

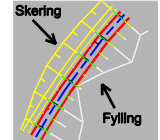

Dags.	Breyting	Breytt af

VEGAGERDIN	
MELIKV.	Hannað
1:35000	Teikn.
	Yfirf.
	Samb.

Þeistareykjavegur	
Húsavík - Þeistareykir	
Yfirlitsmynd	
	BI 2 of 2

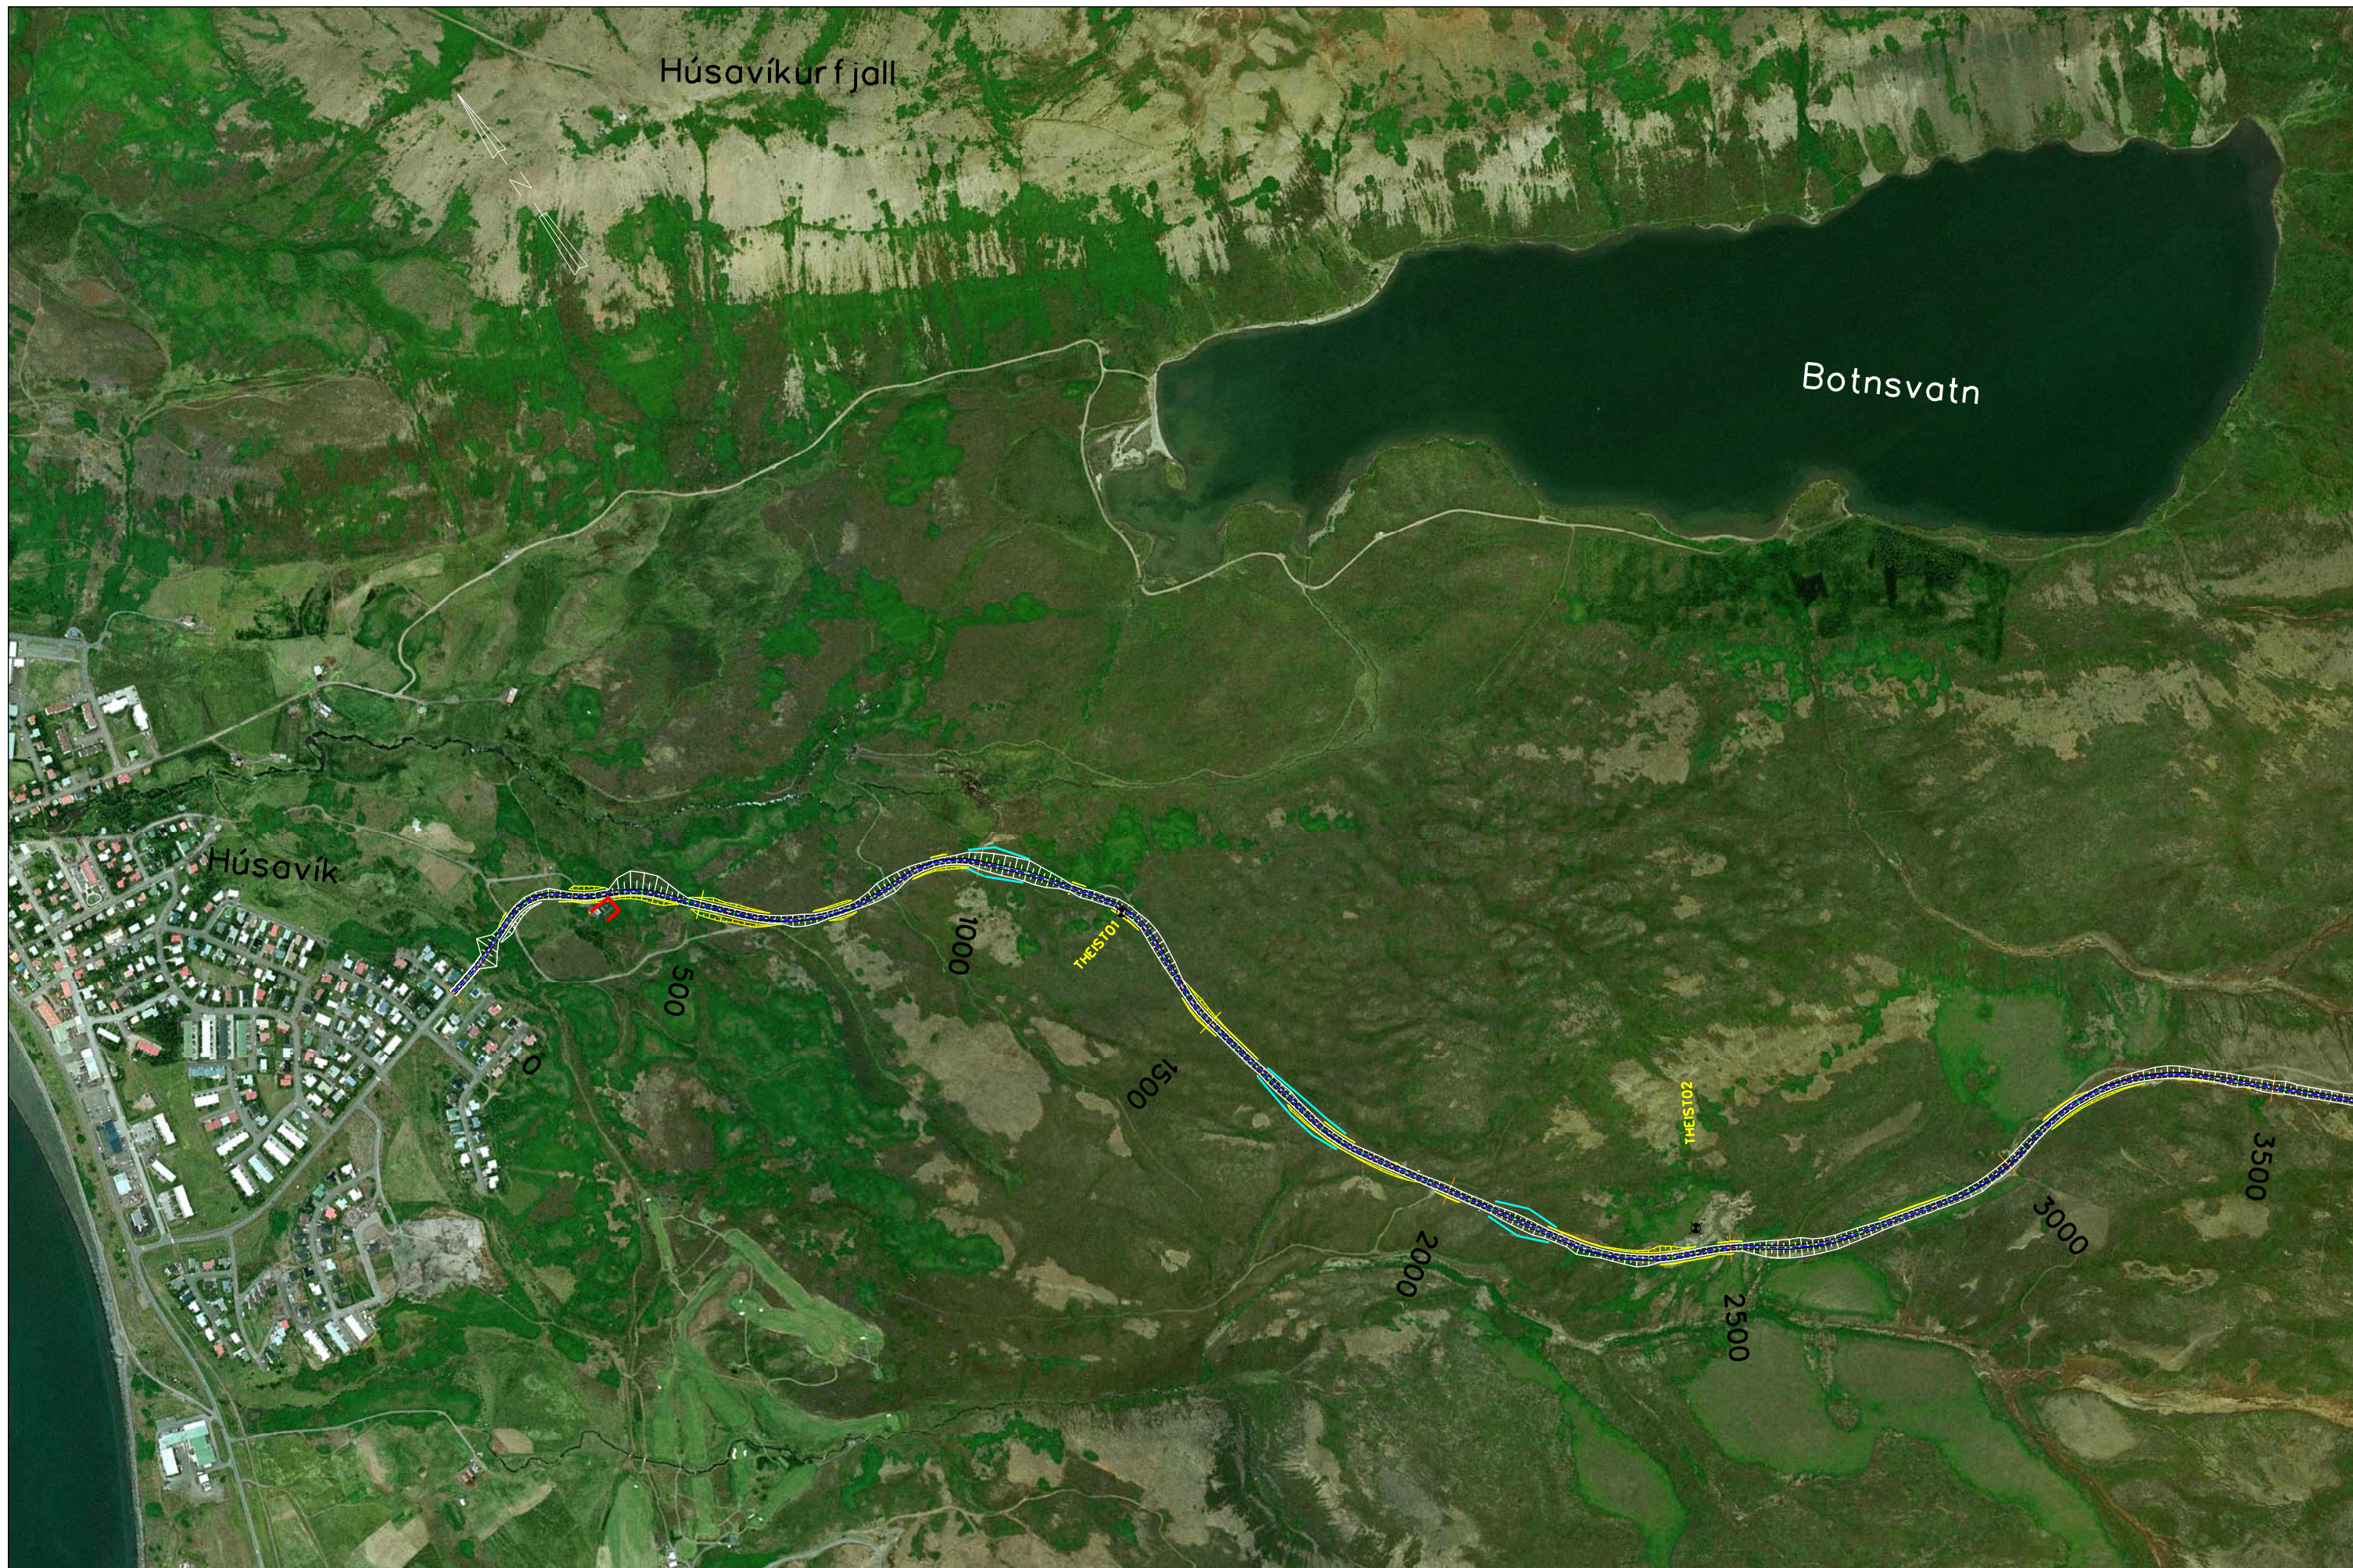

Húsavíkur fjall

Botnsvatn

Húsavík


THE101

THE102

Löndmælingar: Vegagerðin
 Hnitakerfi: ÍSN93
 Myndmæling: Ísgraf ehf. Eftir loftmyndum frá maí 2008.

2010-04-19
 Ljósbláar línur sýna þá staði þar sem mest breiðkun verður á vegi vegna breyttar hæðarlegu (mínkaður langhalli)


Fastmerki

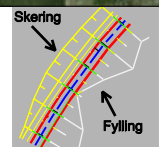

Dags.	Breyting	Breytt af


VEGAGERDIN	
MELIKV.	Hannaó
1:10000	Teikn.
	Yfirf.
	Samb.

Peistareykjavegur	
Húsavík - Peistareykir	
Grunnmynd	

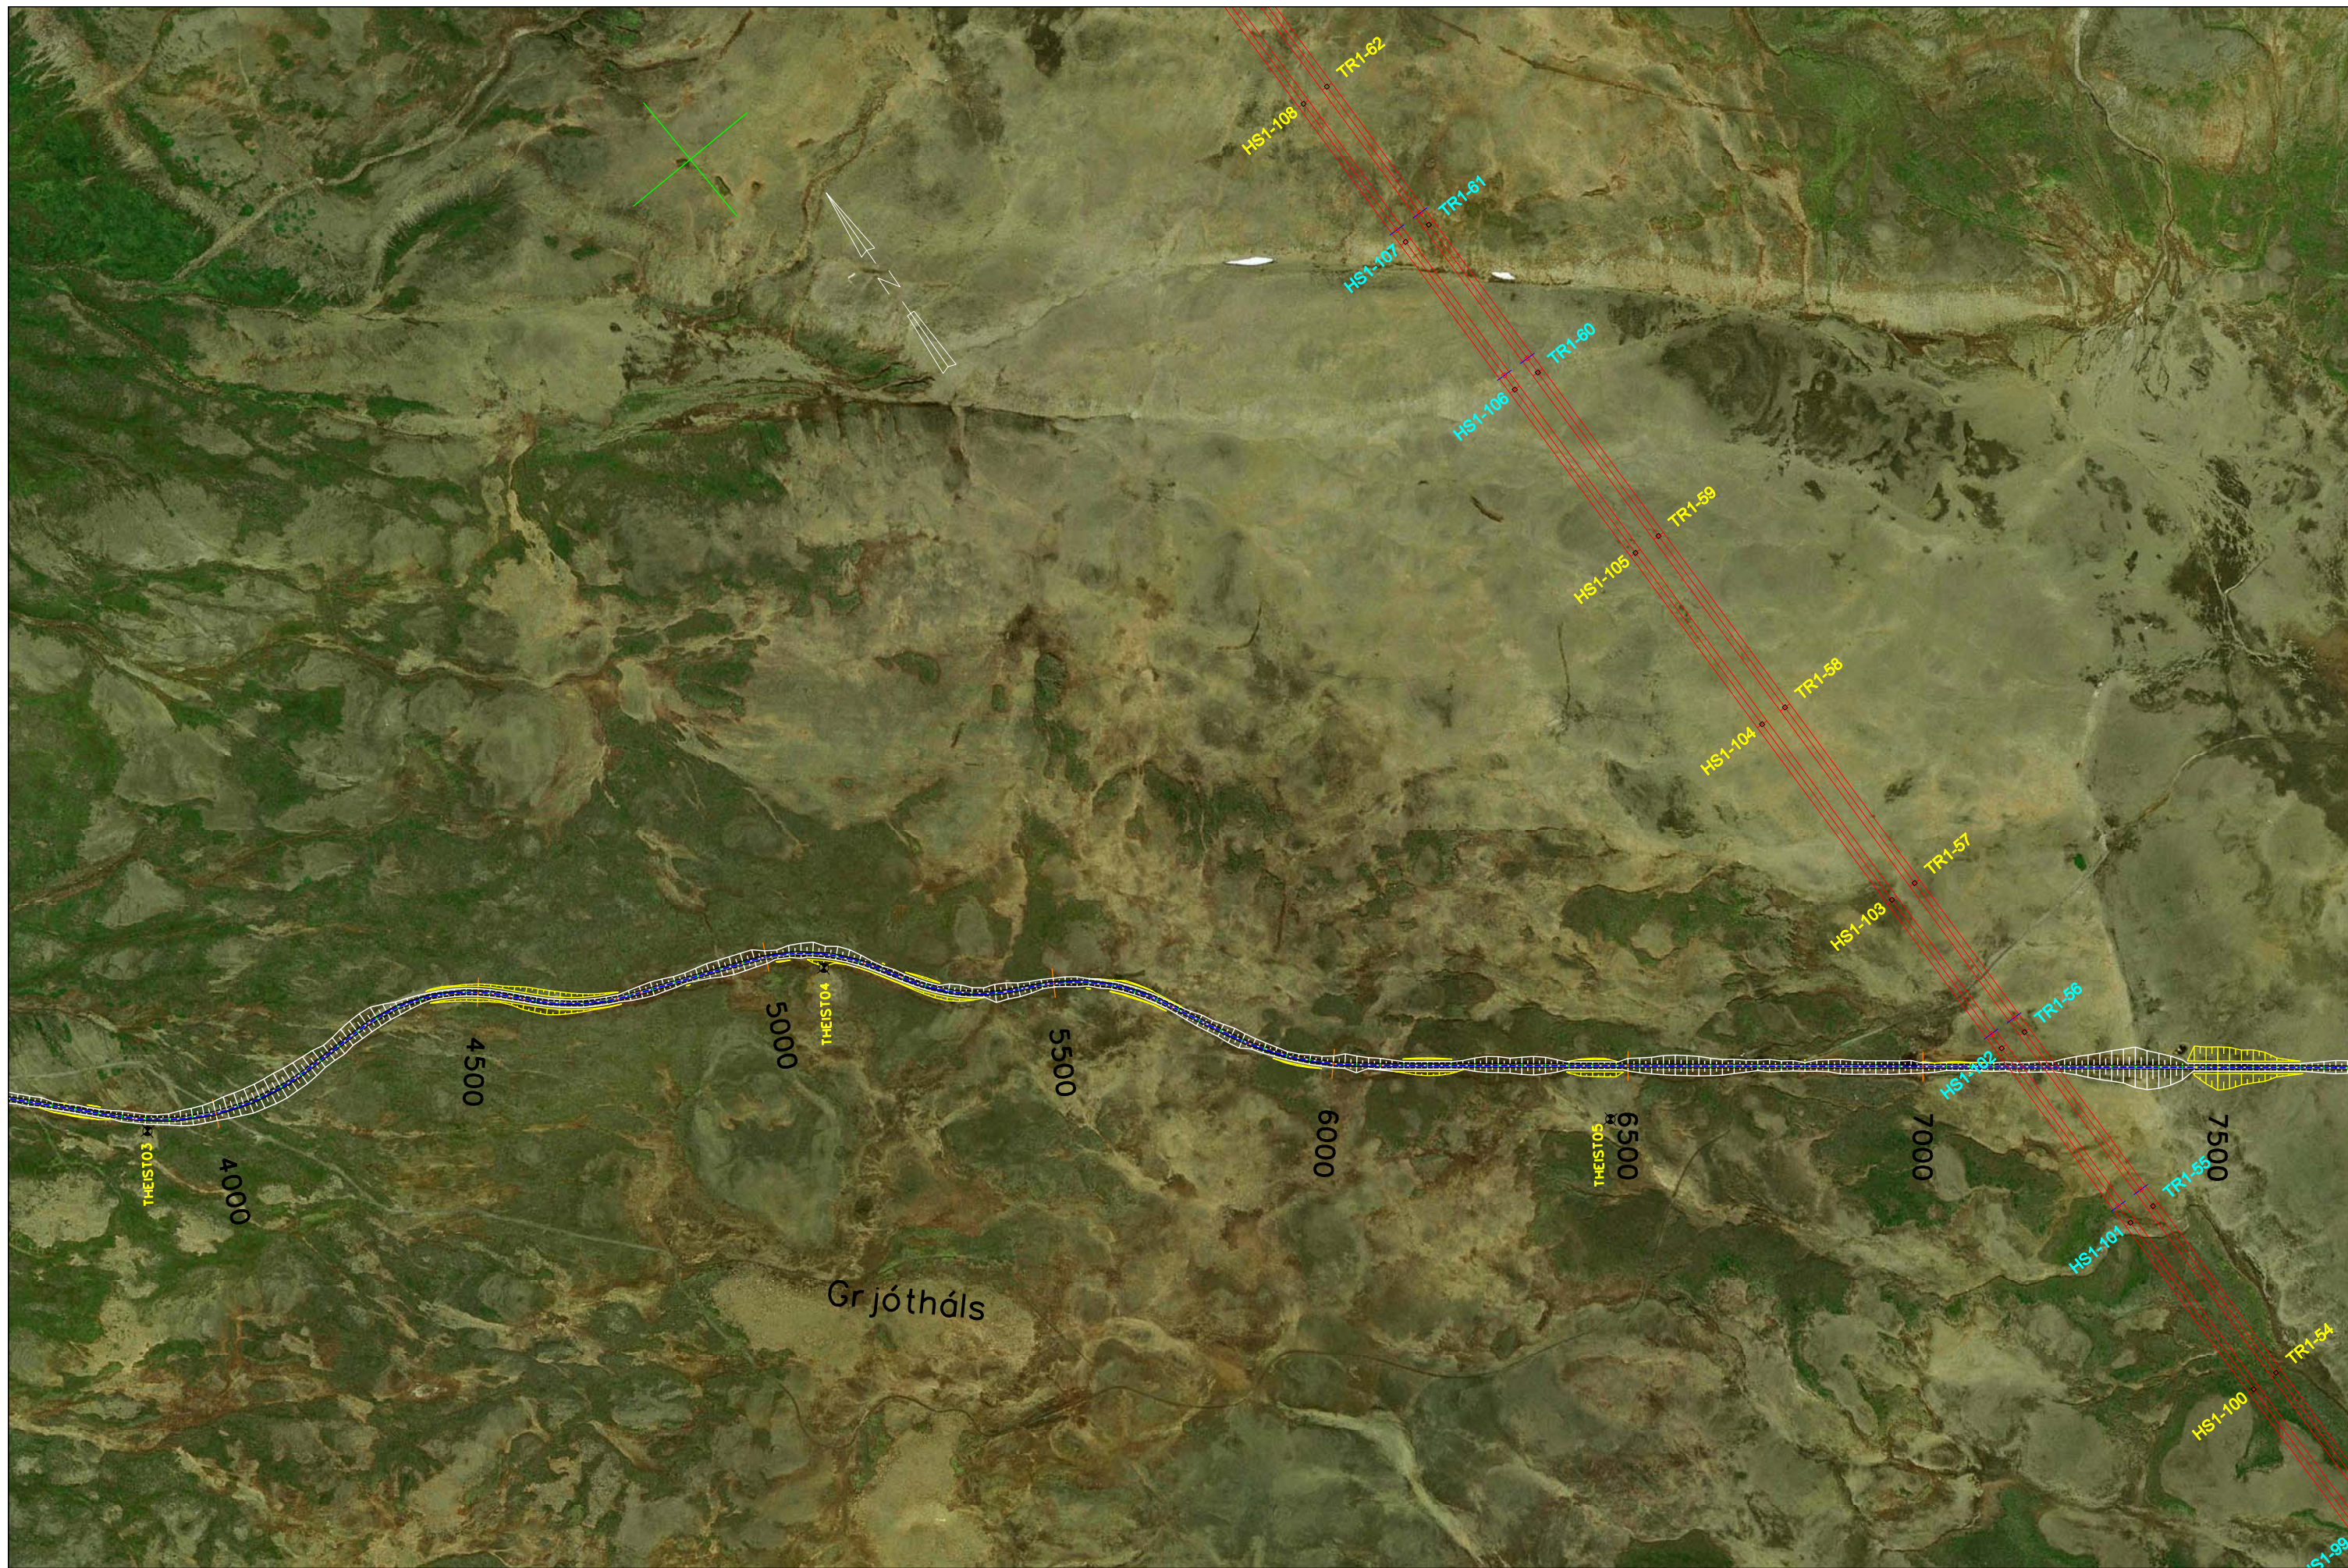

Löndmælingar: Vegagerðin
 Hnitakerfi: ÍSN93 Hæðarkerfi: Húsavíkurbær
 Myndmæling: Ísgraf ehf. Eftir loftmyndum frá maí 2008.

Fastmerki

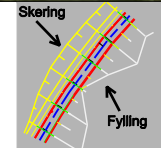

Dags.	Breyting	Breytt af


VEGAGERDIN	
MELIKV.	Hannað
1:10000	Teikn.
	Yfirf.
	Samb.

Peistareykjavegur Húsavík - Peistareykir
Grunnmynd



Löndmælingar: Vegagerðin
 Hnitakerfi: ÍSN93 Hæðarkerfi: Húsavíkurbær
 Myndmæling: Ísgraf ehf. Eftir loftmyndum frá maí 2008.

Fastmerki

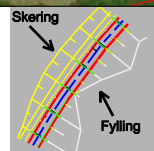

Dags.	Breyting	Breytt af

VEGAGERDIN	
MELIKV.	Hannað
1:10000	Teikn.
	Yfirf.
	Samb.


Peistareykjavegur
 Húsavík - Peistareykir

Grunnmynd



Löndmælingar: Vegagerðin
 Hnitakerfi: ÍSN93 Hæðarkerfi: Húsavíkurbær
 Myndmæling: Ísgraf ehf. Eftir loftmyndum frá maí 2008.

Fastmerki

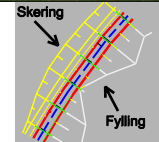

Dags.	Breyting	Breytt af


VEGAGERDIN	
MELIKV.	Hannað
1:10000	Teikn.
	Yfirf.
	Samp.

Peistareykjavegur	
Húsavík - Peistareykir	
Grunnmynd	



Löndmælingar: Vegagerðin
 Hnitakerfi: ÍSN93 Hæðarkerfi: Húsvíkurbær
 Myndmæling: Ísgraf ehf. Eftir loftmyndum frá maí 2008.

Fastmerki

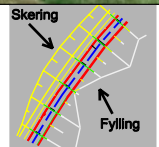

Dags.	Breyting	Breytt af

VEGAGERDIN	
MELIKV.	Hannað
1:10000	Teikn.
	Yfirf.
	Samp.


Peistareykjavegur
 Húsvík - Peistareykir

Grunnmynd



Landsmælingar: Vegagerðin
 Hnitakerfi: ÍSN93 Hæðarkerfi: Húsavíkurbær
 Myndmæling: Ísgraf ehf. Eftir loftmyndum frá maí 2008.


Fastmerki

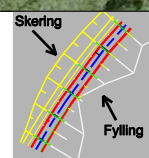

Dags.	Breyting	Breytt af


VEGAGERDIN	
MELIKV.	Hannað
1:10000	Teikn.
	Yfirf.
	Samb.

Peistareykjavegur Húsavík - Peistareykir
Grunnmynd

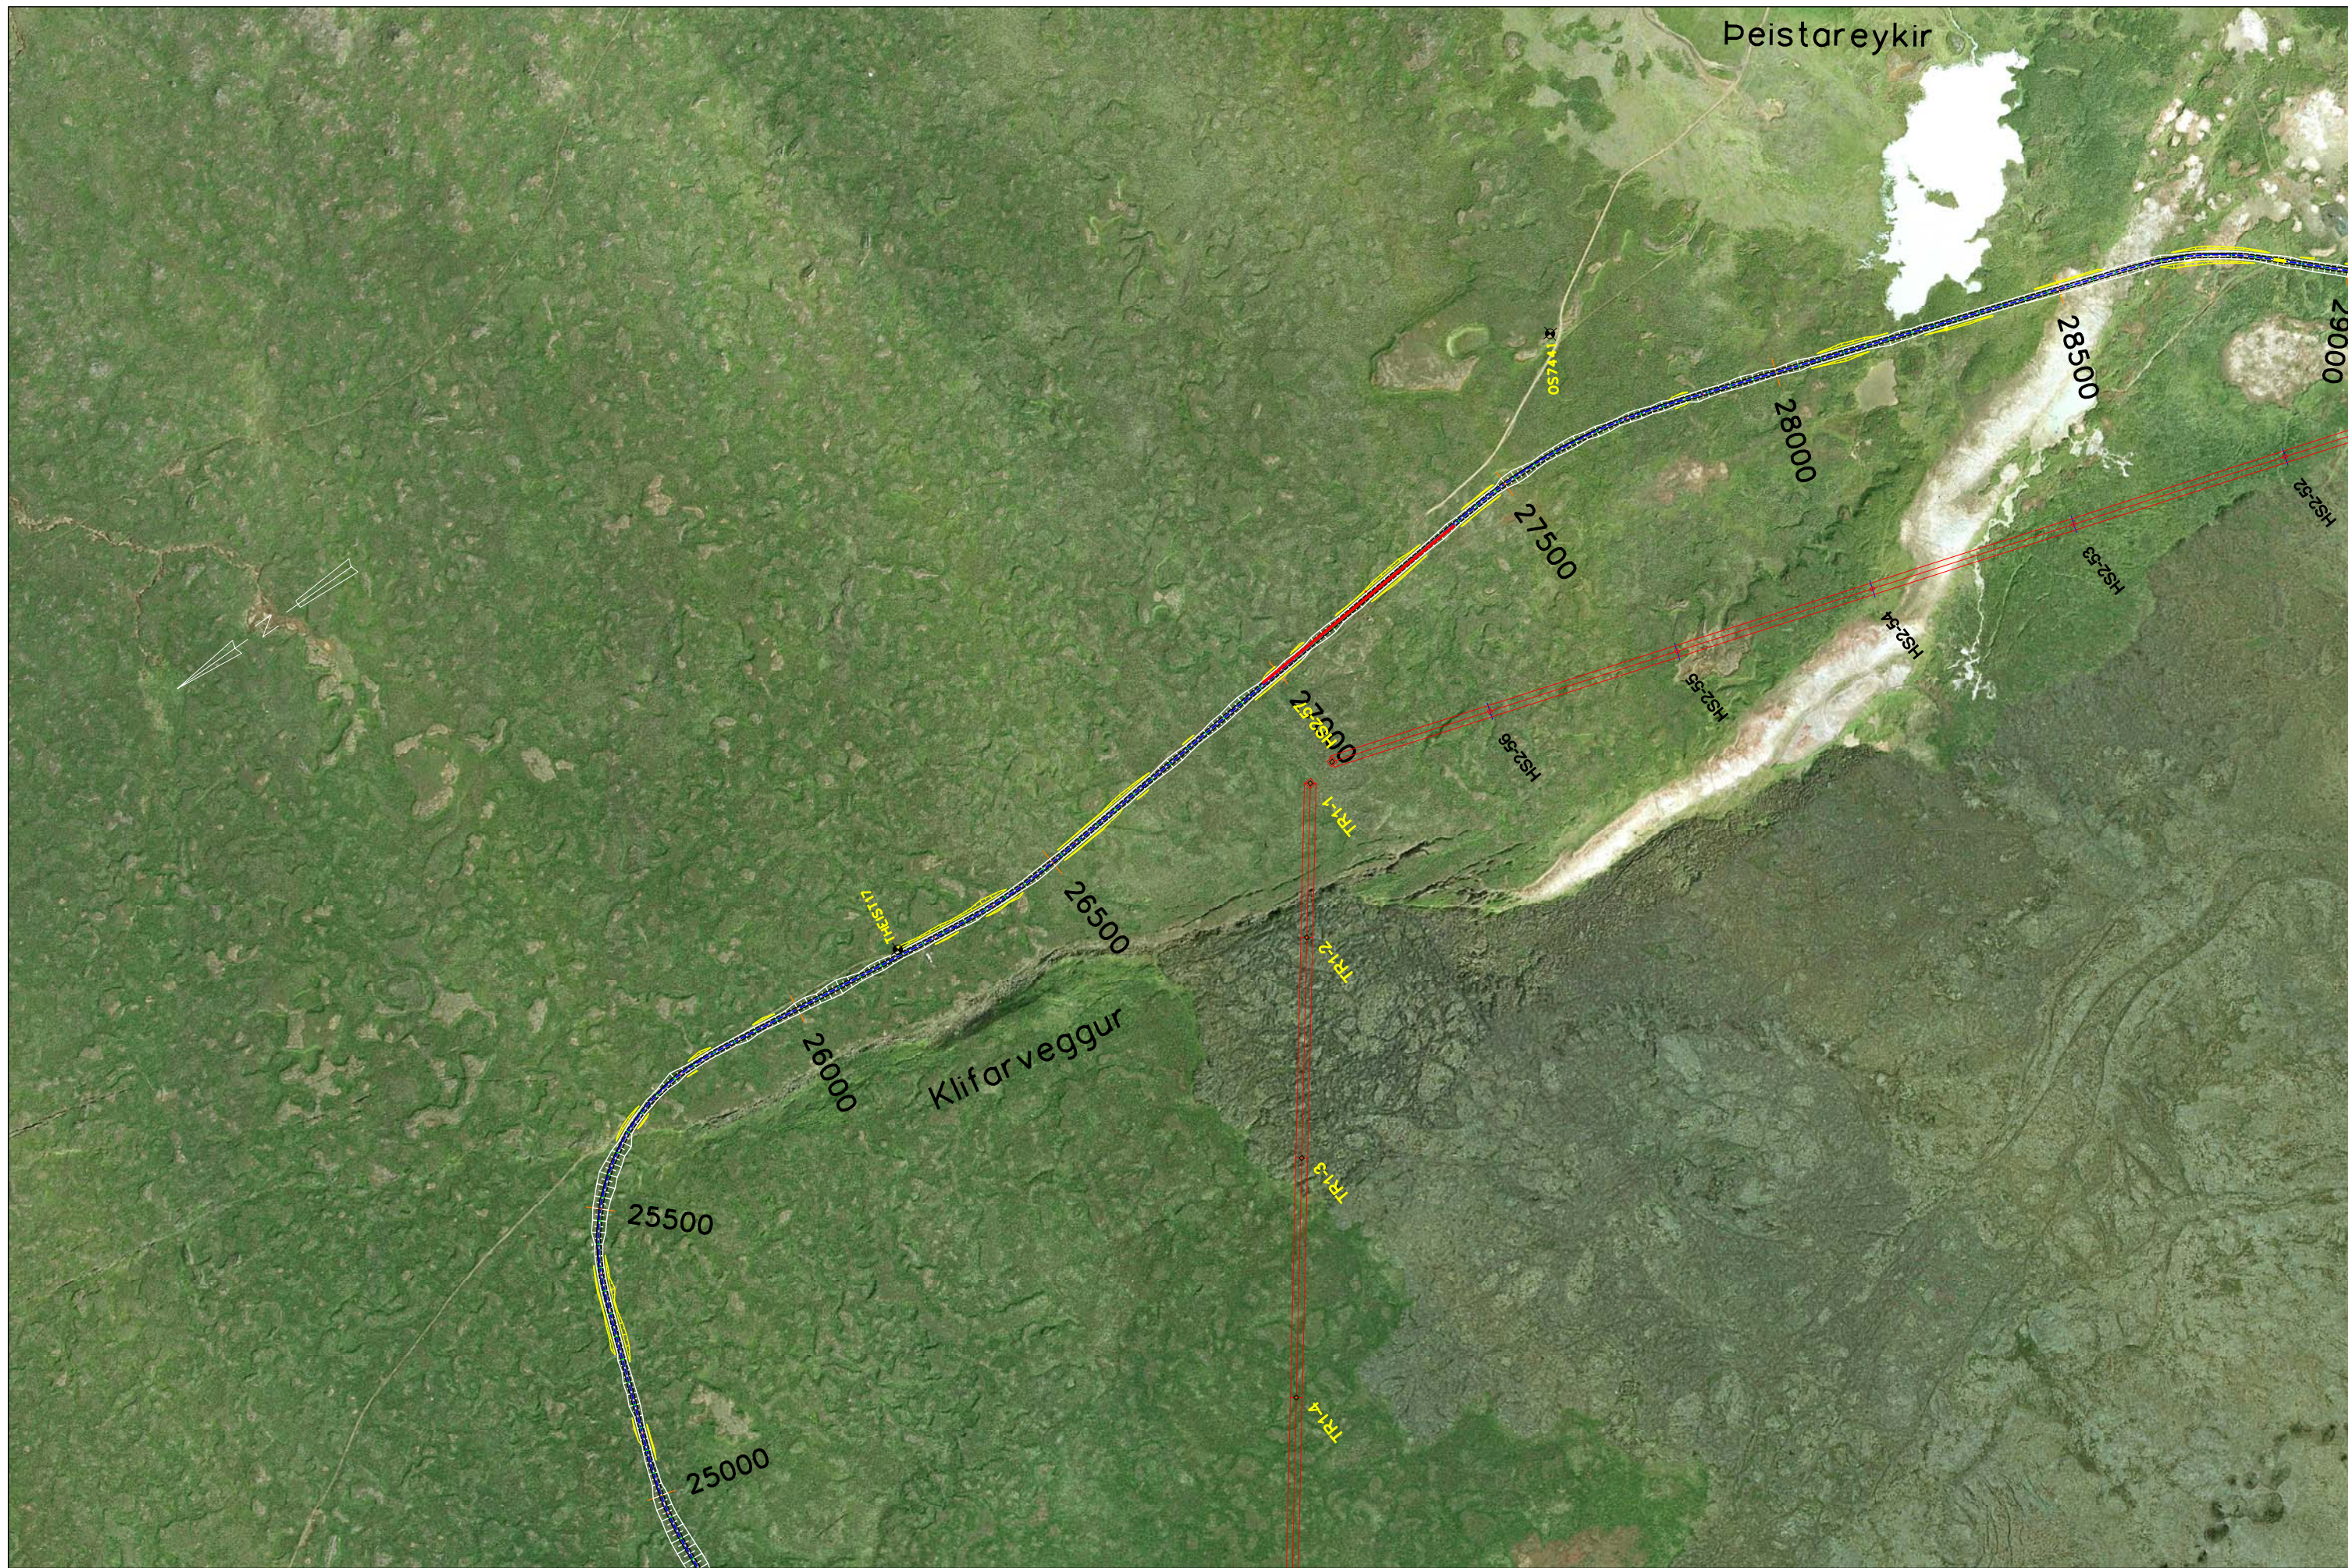

Landmælingar: Vegagerðin
 Hnitakerfi: ÍSN93 Hæðarkerfi: Húsavíkurbær
 Myndmæling: Ísgraf ehf. Eftir loftmyndum frá maí 2008.

Fastmerki

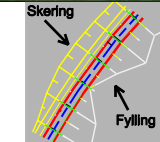


Dags.	Breyting	Breytt af

VEGAGERDIN


MELIKV.
1:10000

Hannað	
Teikn.	
Yfirf.	
Samþ.	

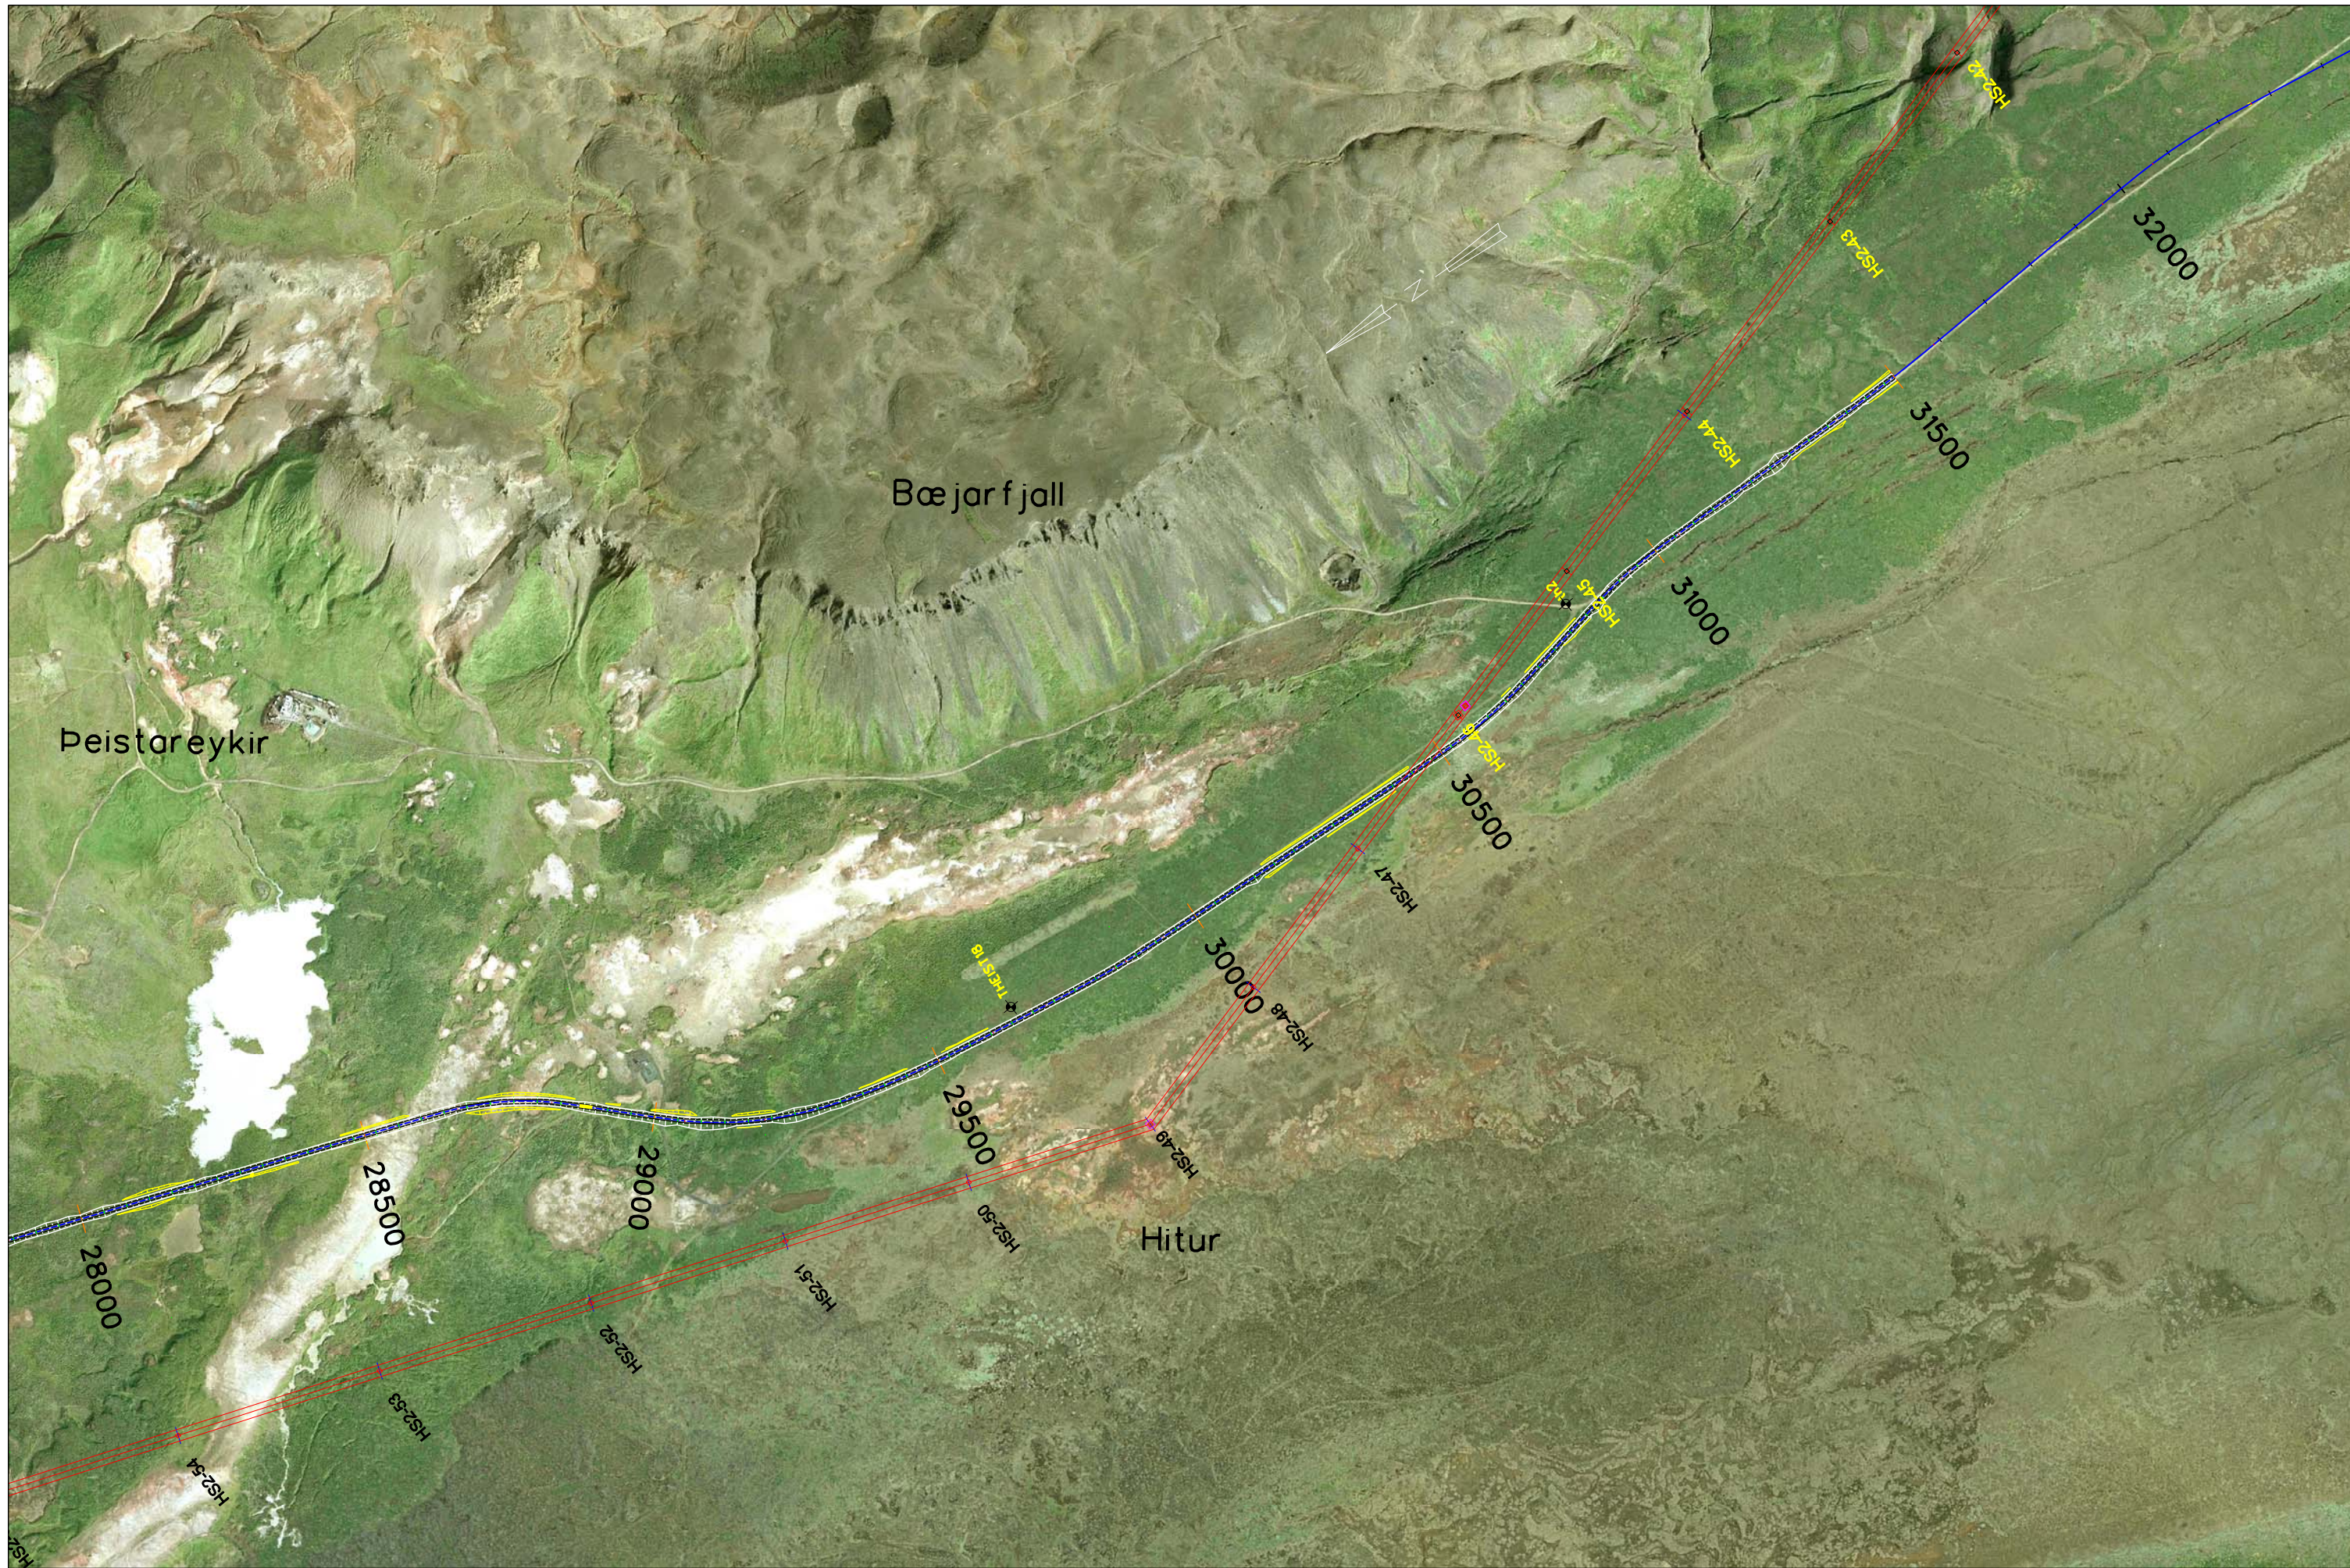

Löndmælingar: Vegagerðin
 Hnitakerfi: ÍSN93 Hæðarkerfi: Húsavíkurbær
 Myndmæling: Ísgraf ehf. Eftir loftmyndum frá maí 2008.

Fastmerki

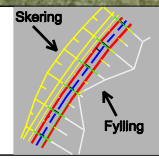

Dags.	Breyting	Breytt af

VEGAGERDIN	
MELIKV.	Hannað
1:10000	Teikn.
	Yfirf.
	Samb.

Peistareykjavegur
 Húsavík - Peistareykir
 Grunnmynd